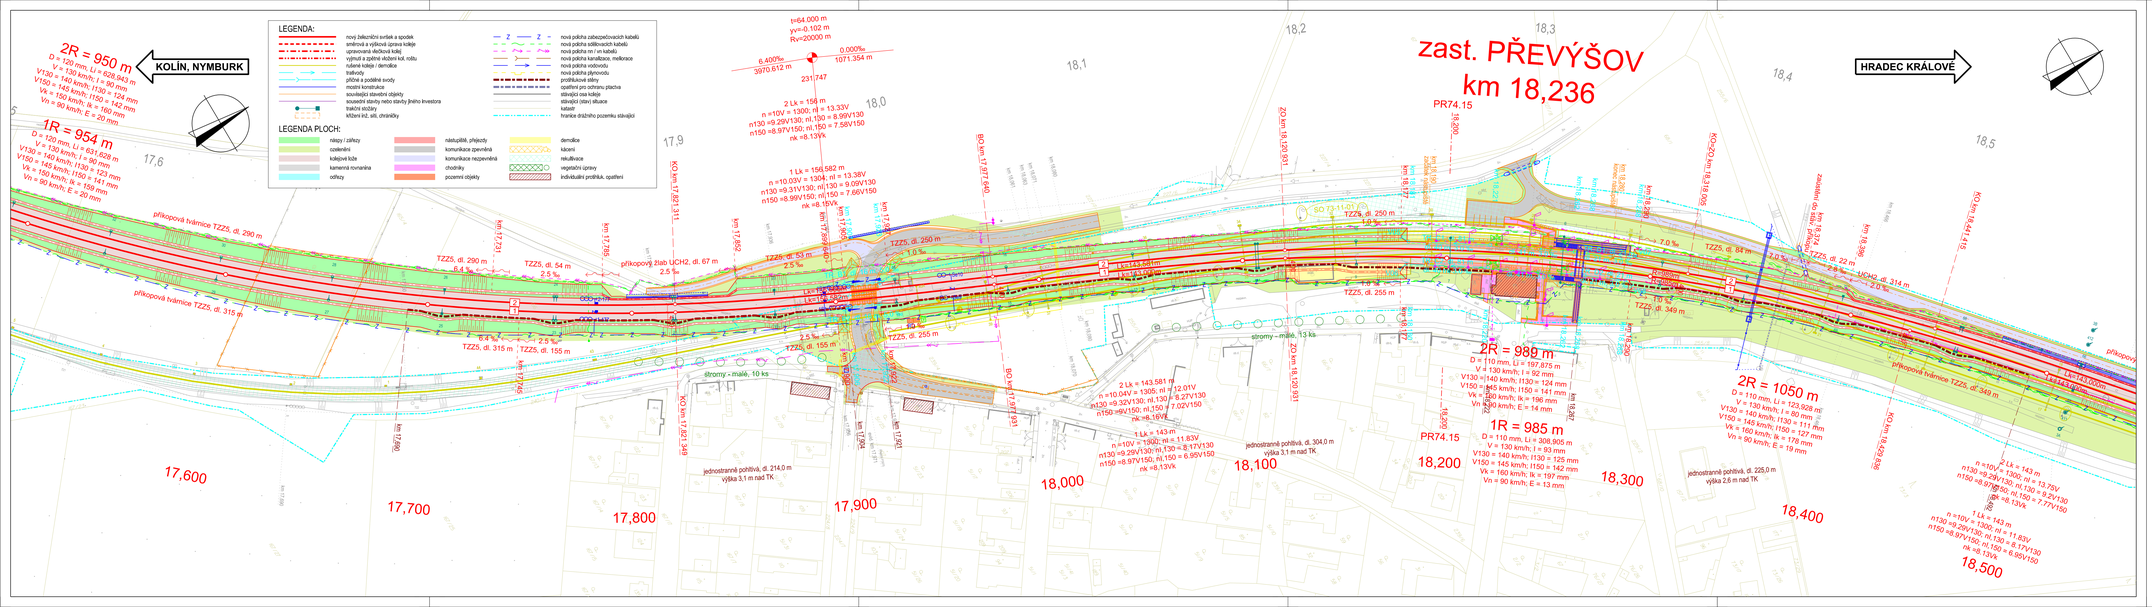

KLAD VÝKRESŮ

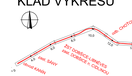

Výškový systém Bpv
Souřadný systém S-JTSK

Přehled revizí přílohy

Rev.	Datum	Vypracoval	Popis obsahu revize	Kontr.	Schv.
2	28.02.2022	AKu	Změna řešení v oblasti Převýšova	JNo	MBa
1	15.12.2020	AKu	První vydání DÚR	JNo	MBa

Objednatel
Správa železnic, státní organizace
Dlážděná 1003/7, CZ 110 00 Praha 1
Stavební správa západ
Sokolovská 1955/278, CZ 190 00 Praha 9
www.spravazeleznic.cz

Zhotovitel
Společnost „MM-Prodex; Kanín - Chlumec"

Vedoucí společnosti
Mott MacDonald CZ, spol. s r.o.
Národní 984/15
CZ 110 00 Praha 1
+420 221 412 800
www.mottmac.com

Společník 1
MOTT MACDONALD LIMITED
Národní 984/15
CZ 110 00 Praha 1
+420 221 412 800
www.mottmac.com

Společník 2
VALBEK&PRODEX, spol. s r.o.
V Olšinách 2300/75, 100 00 Praha 10
+420 277 007 726, www.valbek.eu

Zpracovatel části
Mott MacDonald CZ, spol. s r.o.
Národní 984/15
CZ 110 00 Praha 1
+420 221 412 800
www.mottmac.com

Akce
Modernizace trať. úseku odb. Kanín - Chlumec nad Cidlinou (včetně)

Část dokumentace
D.2 DOKUMENTACE OBJEKTŮ - STAVEBNÍ ČÁST
D.2.1 INŽENÝRSKÉ OBJEKTY
D.2.1.1 Železniční svršek a spodek

Název přílohy
Situace, km 17,600 - km 18,500

Stupeň dokumentace					DÚR
Měřítko					1:1000
Formát					06 A4
Datum					viz výše
Manažer projektu	Ing. Michal Babič		Vypracoval	Ing. Aleš Kuna	
Koordinátor profese	Ing. Jan Nový		Kontroloval	Ing. Jan Nový	
Odpov. projektant	Ing. Jan Nový		Schválil	Ing. Michal Babič	

Číslo dokumentu: 386583-MMCZ-KOL-D_2_1_1-002I
Revize: 2
Část dokumentace: D.2.1.1
Číslo přílohy: 002I

© Mott MacDonald
Tento dokument nesmí být užíván pouze osobou, která k jeho objednala, a to jen účely k Smlouvě, pro které byl Zhotovitelem zpracován.