




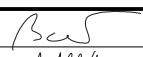

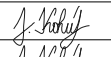
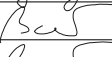
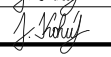
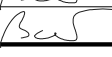


Výškový systém Bpv
Souřadný systém S-JTSK

Přehled revizí přílohy					
3	30.11.2022	JKo	Doplnění protihlukových opatření	MBa	MBa
2	28.02.2022	JKo	Změna řešení v oblasti Převýšova	MBa	MBa
1	15.12.2020	JKo	První vydání DÚR	MBa	MBa
Rev.	Datum	Vypracoval	Popis obsahu revize	Kontr.	Schv.
Objednatel Správa železnic, státní organizace Dlážděná 1003/7, CZ 110 00 Praha 1 Stavební správa západ Sokolovská 1955/278, CZ 190 00 Praha 9 www.spravazeleznic.cz					
 SPRÁVA ŽELEZNIC					
Zhotovitel Vedoucí společnosti Mott MacDonald CZ, spol. s r.o. Národní 984/15 CZ 110 00 Praha 1 +420 221 412 800 www.mottmac.com					
 MOTT MACDONALD					
Společnost „MM-Prodex: Kanín - Chlumeč“ Společník 1 MOTT MACDONALD LIMITED Národní 984/15 CZ 110 00 Praha 1 +420 221 412 800 www.mottmac.com					
 MOTT MACDONALD					
Společník 2 VALBEK&PRODEX, spol. s r.o. V Olšinách 2300/75, 100 00 Praha 10 +420 277 007 726, www.valbek.eu					
 Valbek Prodex					
Zpracovatel části  MOTT MACDONALD					
Mott MacDonald CZ, spol. s r.o. Národní 984/15 CZ 110 00 Praha 1 +420 221 412 800 www.mottmac.com					
Akce Modernizace trať. úseku odb. Kanín - Chlumeč nad Cidlinou (včetně)					
Část dokumentace D.2 DOKUMENTACE OBJEKTŮ - STAVEBNÍ ČÁST D.2.1 INŽENÝRSKÉ OBJEKTY D.2.1.10 Protihluková opatření					
Název přílohy Příčné řezy			Stupeň dokumentace		DÚR
			Měřítko		1 : 100
			Formát		23 A4
			Datum		viz výše
Manažer projektu	Ing. Michal Babič		Vypracoval	Jakub Kohút, DiS.	
Koordinátor profese	Jakub Kohút, DiS.		Kontroloval	Ing. Michal Babič	
Odpov. projektant	Jakub Kohút, DiS.		Schválil	Ing. Michal Babič	
Číslo dokumentu			Revize	Část dokumentace	Číslo přílohy
386583-MMCZ-PHO-D_2_1_10-003			3	D.2.1.10	003

Seznam příčných řezů

SO 78-27-01 Opolánky, protihluková stěna v km 4,664-5,285 vlevo

PR 78.01	Vzorový příčný řez km 4,750	M 1:100
PR 78.02	Vzorový příčný řez km 4,790	M 1:100
PR 78.03	Vzorový příčný řez km 4,900	M 1:100

SO 78-27-02 Opolánky, protihluková stěna v km 4,664-4,752 vpravo

PR 78.01	Vzorový příčný řez km 4,750	M 1:100
----------	-----------------------------	---------

SO 77-27-01 Dobšice, protihluková stěna v km 6,217-7,356 vpravo

PR 77.01	Vzorový příčný řez km 6,400	M 1:100
PR 77.02	Vzorový příčný řez km 6,500	M 1:100
PR 77.03	Vzorový příčný řez km 6,720	M 1:100
PR 77.04	Vzorový příčný řez km 7,000	M 1:100

SO 73-27-01 Převýšov, protihluková stěna v km 17,690-18,492 vpravo

PR 73.01	Vzorový příčný řez km 17,800	M 1:100
PR 73.02	Příčný řez km 17,900	M 1:100
PR 73.03	Příčný řez km 18,100	M 1:100
PR 73.04	Příčný řez km 18,200	M 1:100
PR 73.05	Příčný řez km 18,300	M 1:100
PR 73.06	Příčný řez km 18,400	M 1:100
PR 73.07	Příčný řez km 18,454	M 1:100

SO 71-27-01 Chlumeck n. C., protihluková stěna v km 21,700 - 22,120 vpravo

PR 71.01	Vzorový příčný řez km 21,800	M 1:100
PR 71.02	Příčný řez km 21,900	M 1:100
PR 71.03	Příčný řez km 22,000	M 1:100
PR 71.04	Příčný řez km 22,100	M 1:100

SO 71-27-02 Chlumeck n. C., protihluková stěna ulice Spravedlnost

PR 71.10	Vzorový příčný řez PHS na silničním nadjezdu	M 1:100
----------	---	---------





SO 71-27-03 Chlumeck n. C., protihluková stěna v km 22,681-0,769 vpravo

PR 71.05	Vzorový příčný řez km 22,830	M 1:100
PR 71.06	Vzorový příčný řez km 0,760	M 1:100

SO 71-27-04 Chlumeck n. C., protihluková stěna v km 0,658-0,898 vlevo

PR 71.06	Vzorový příčný řez km 0,760	M 1:100
----------	-----------------------------	---------

LEGENDA ČAR

	řešený stavební objekt
	demolice stávajících konstrukcí
	související stavební objekty
	stávající stav

VZOROVÝ PŘÍČNÝ ŘEZ km 4,750

M 1:100

SO 78-10-01
Dobšice-Libněves - Kanín, železniční svršek


SO 78-11-01
Dobšice-Libněves - Kanín, železniční spodek

2

1

SO 78-27-01
Opolánky,
protihluková stěna v km 4,664-5,285 vlevo

SO 78-27-02
Opolánky,
protihluková stěna v km 4,664-4,752 vpravo

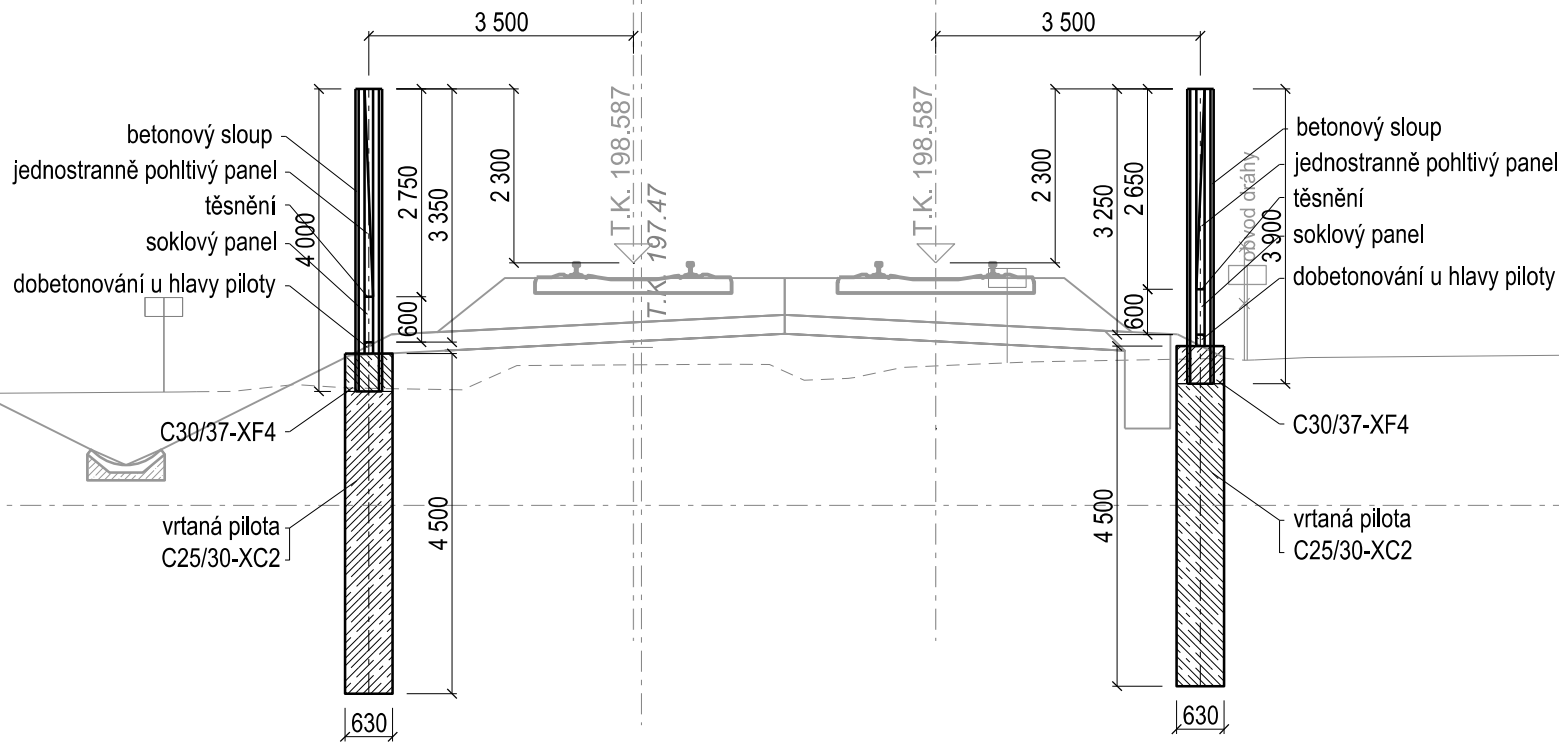

sr. rov. 185,00 m n. m. Bpv

PR 78.01

VZOROVÝ PŘÍČNÝ ŘEZ km 4,790

M 1:100

SO 78-10-01

Dobšice-Libněves - Kanín, železniční svršek

SO 78-11-01

Dobšice-Libněves - Kanín, železniční spodek


2

1

SO 78-27-01

Opolánky,

protihluková stěna v km 4,664-5,285 vlevo

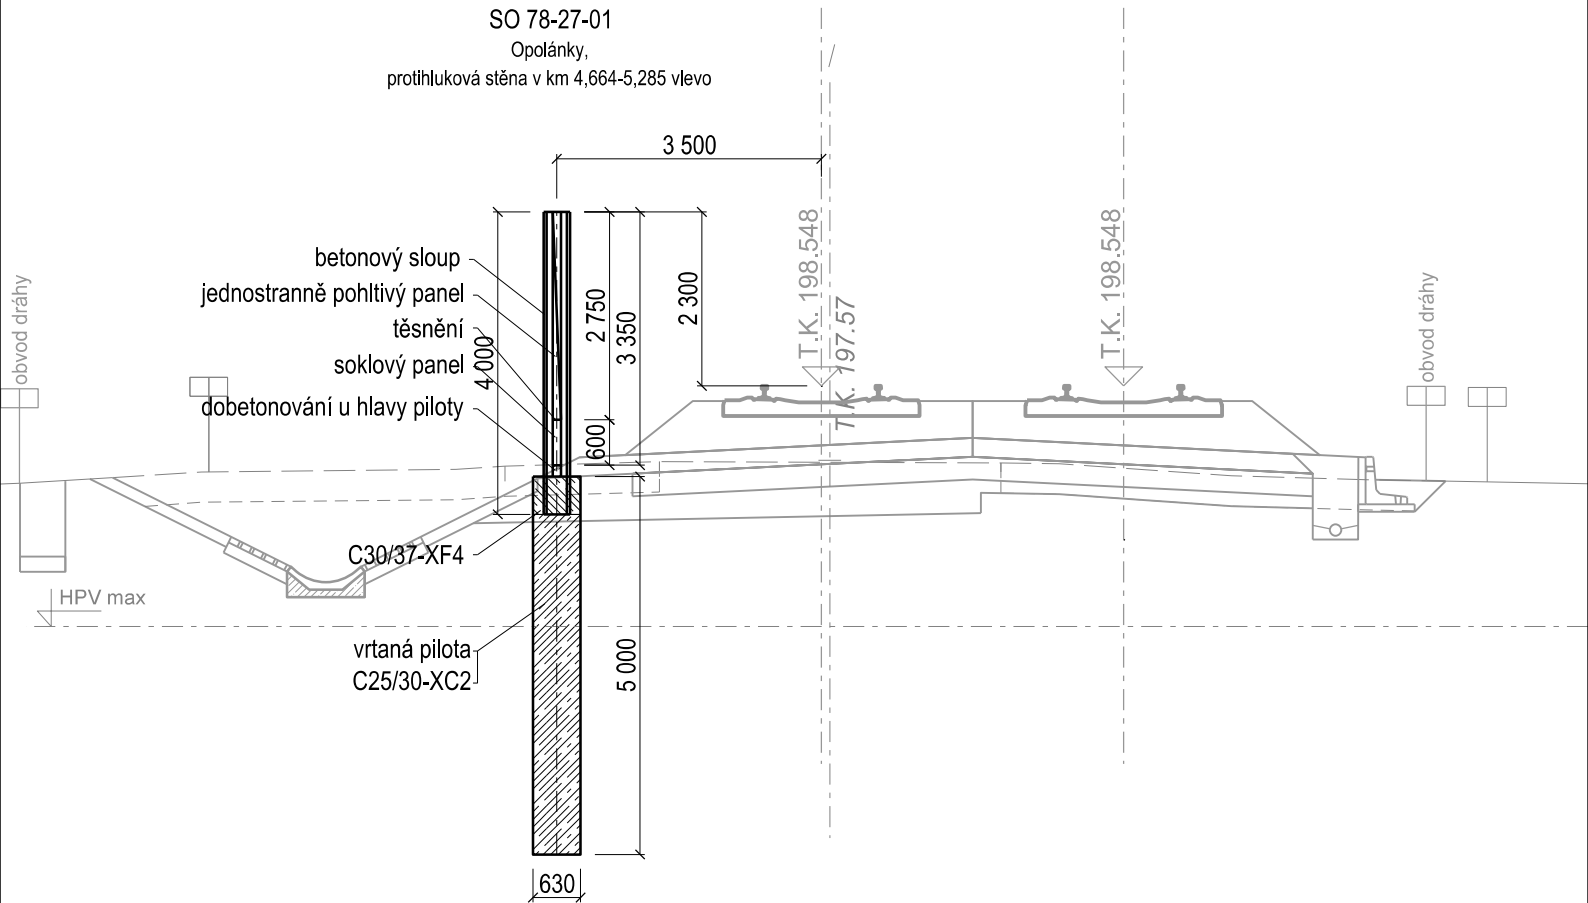

sr. rov. 185,00 m n. m. Bpv

PR 78.02

VZOROVÝ PŘÍČNÝ ŘEZ km 4,900

M 1:100

SO 78-10-01

Dobšice-Libněves - Kanín, železniční svršek

SO 78-11-01

Dobšice-Libněves - Kanín, železniční spodek

2


1

SO 78-27-01

Opolánky,
protihluková stěna v km 4,664-5,285 vlevo

SO 78-12-01

Zast. Sáry, nástupiště

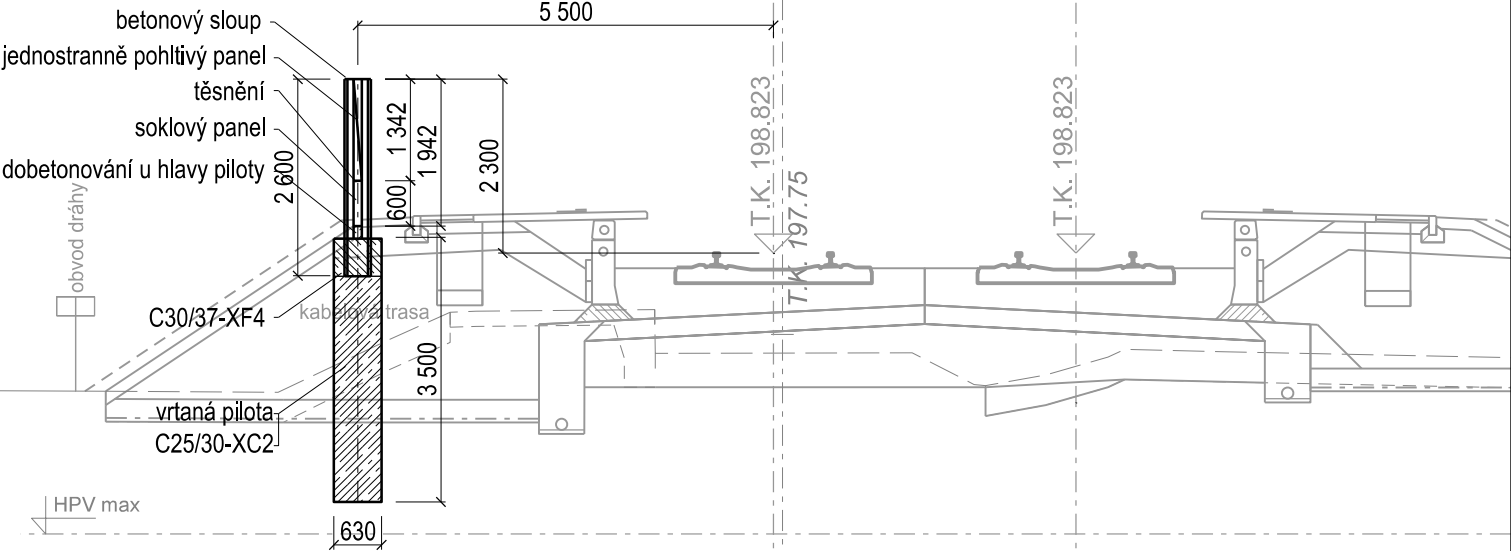

sr. rov. 185,00 m n. m. Bpv


PR 78.03

VZOROVÝ PŘÍČNÝ ŘEZ km 6,400

M 1:100

SO 78-10-01
Dobšice-Libněves - Kanín, železniční svršek

SO 78-11-01
Dobšice-Libněves - Kanín, železniční spodek

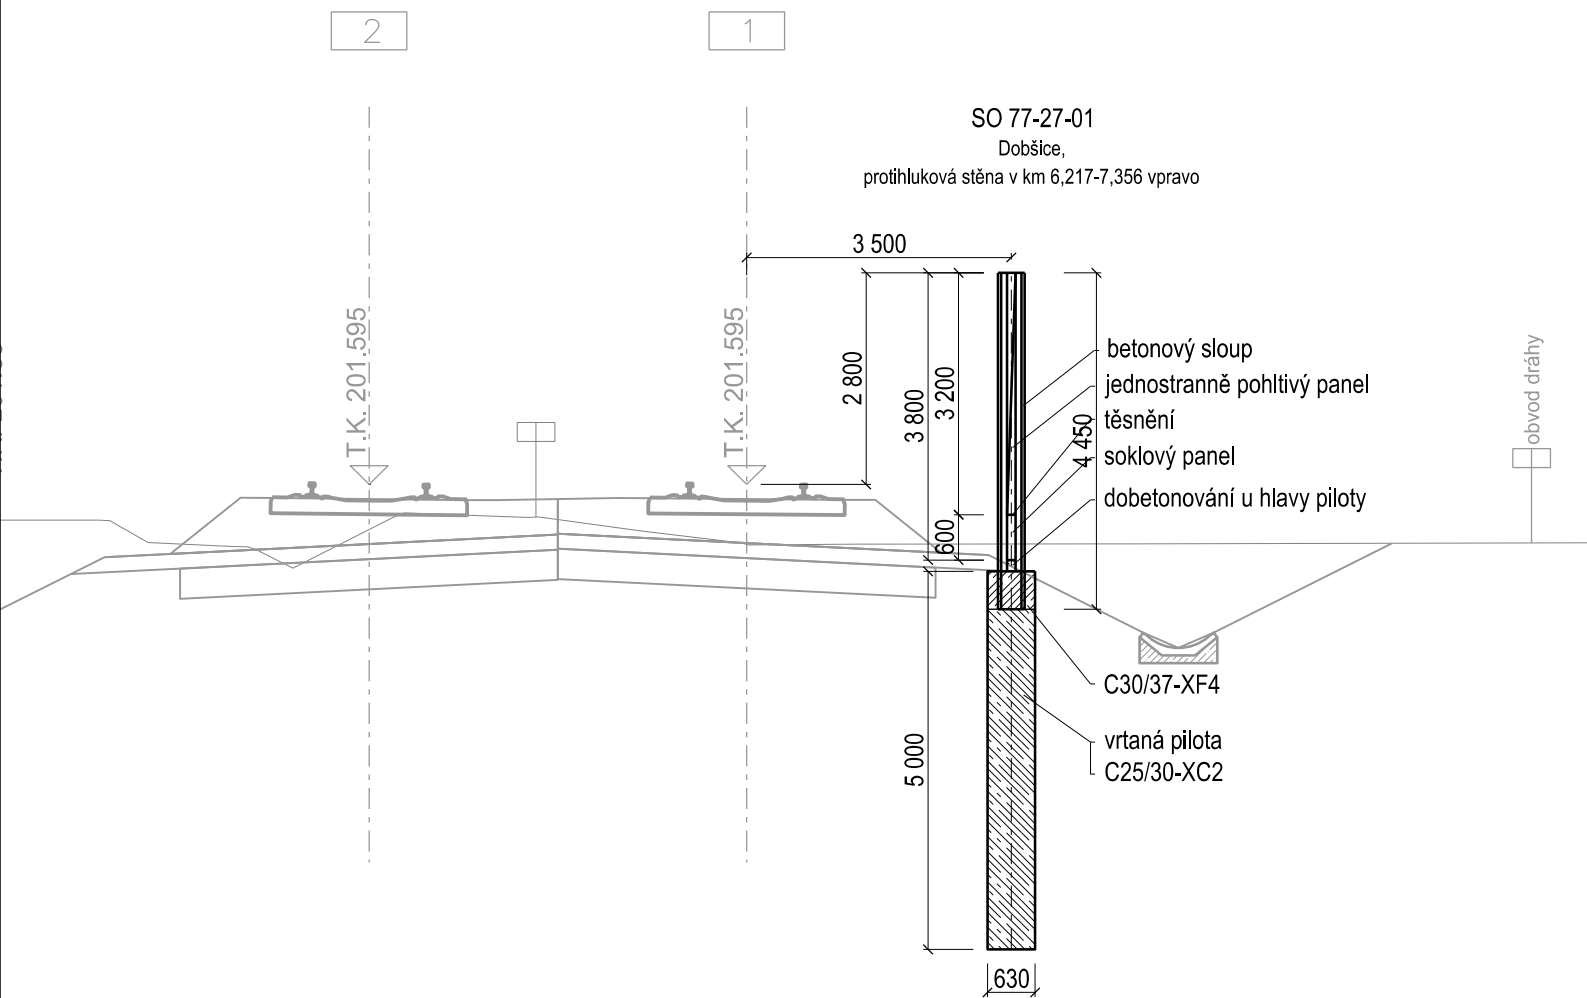

sr. rov. 190,00 m n. m. Bpv


PR 77.01

VZOROVÝ PŘÍČNÝ ŘEZ km 6,500

M 1:100

SO 77-10-01
ŽST Dobšice-Libněves, železniční svršek

SO 78-11-01
ŽST Dobšice-Libněves, železniční spodek

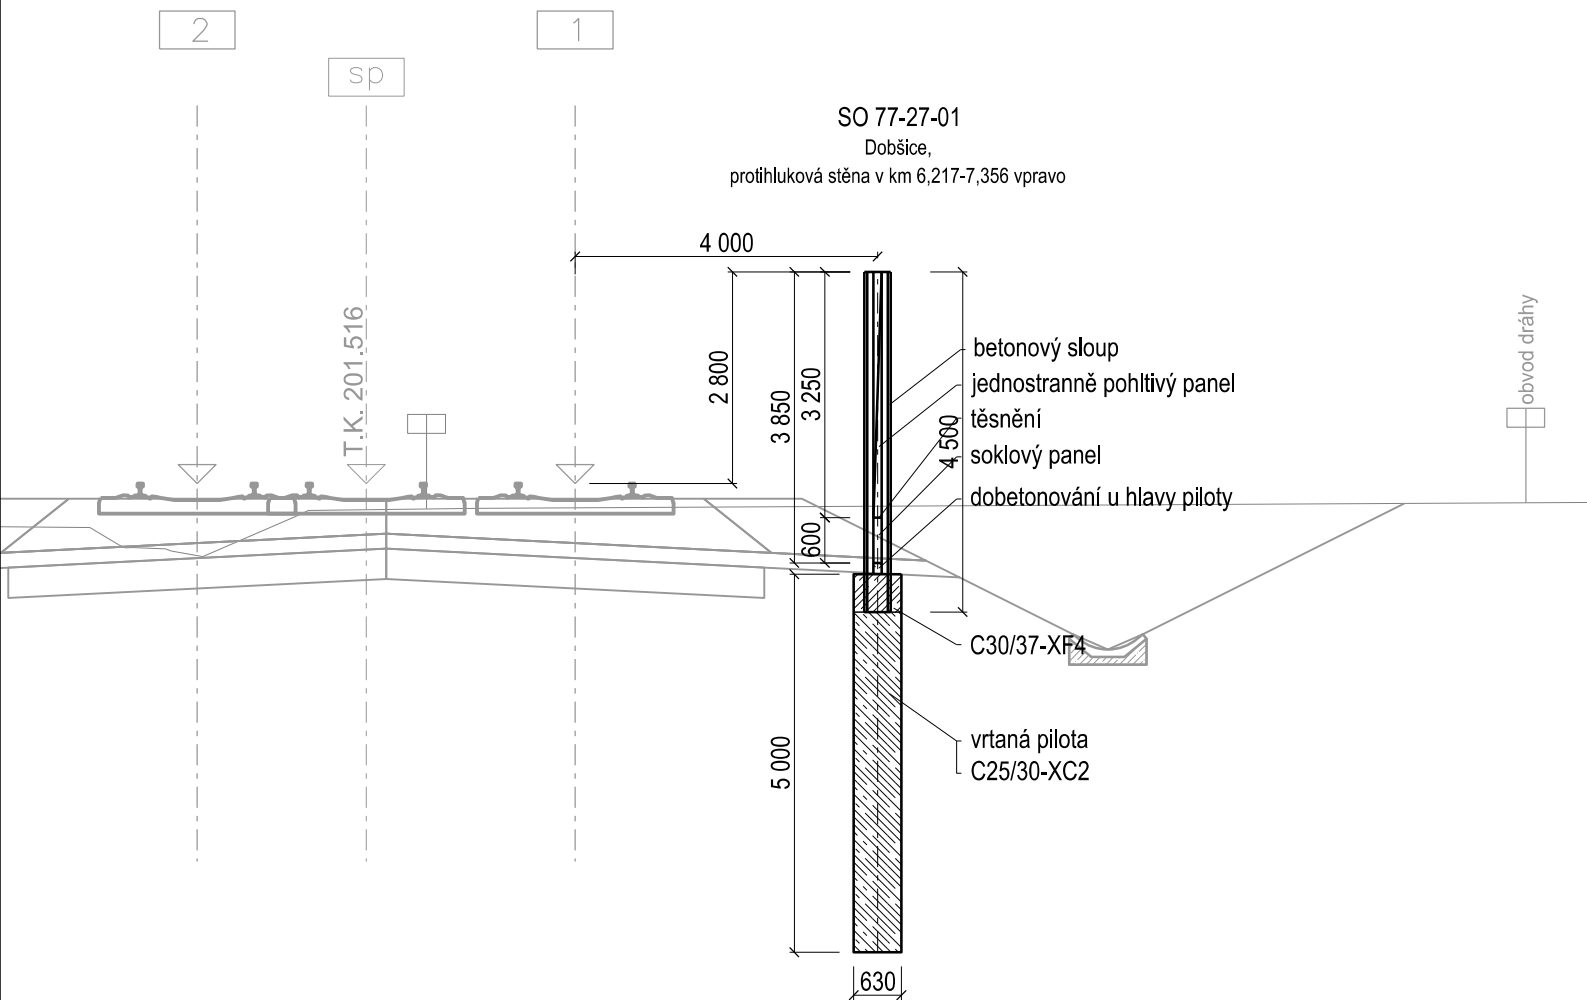

sr. rov. 190,00 m n. m. Bpv

PR 77.03


VZOROVÝ PŘÍČNÝ ŘEZ km 7,000

M 1:100

SO 77-10-01
ŽST Dobšice-Libněves, železniční svršek

SO 78-11-01
ŽST Dobšice-Libněves, železniční spodek

SO 77-27-01
Dobšice,
protihluková stěna v km 6,217-7,356 vpravo

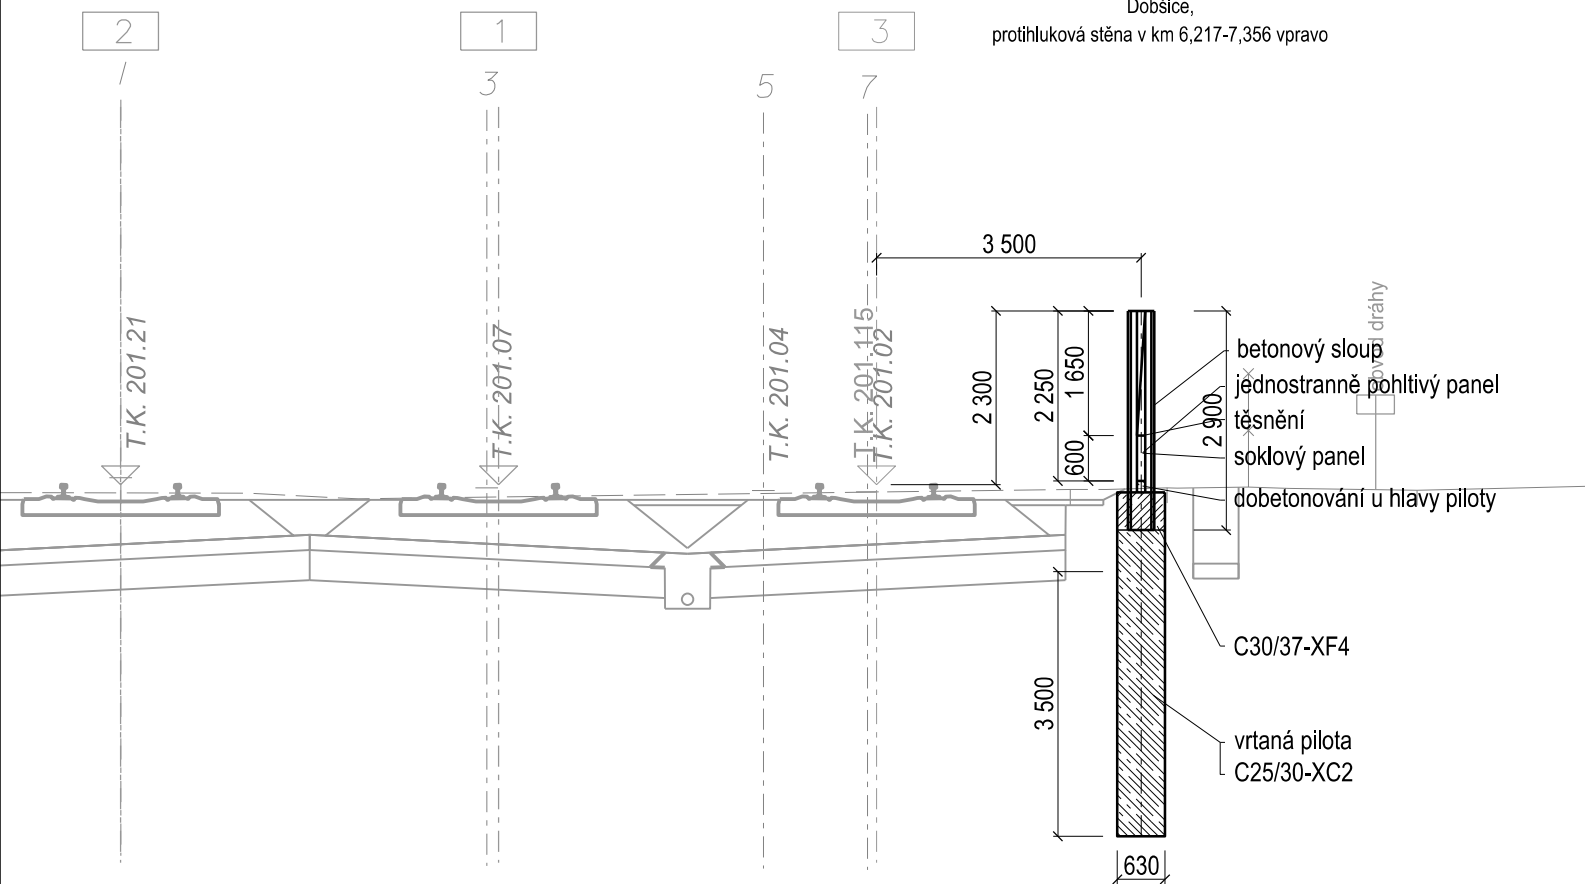

sr. rov. 190,00 m n. m. Bpv


VZOROVÝ PŘÍČNÝ ŘEZ km 17,800

M 1:100

SO 74-10-01
Převýšov - Choťovice, žel. svršek

SO 74-11-01
ŽST Chlumeč n. C., žel. spodek

SO 73-27-01
Převýšov,
protihluková stěna v km 17,690- 18,492 vpravo

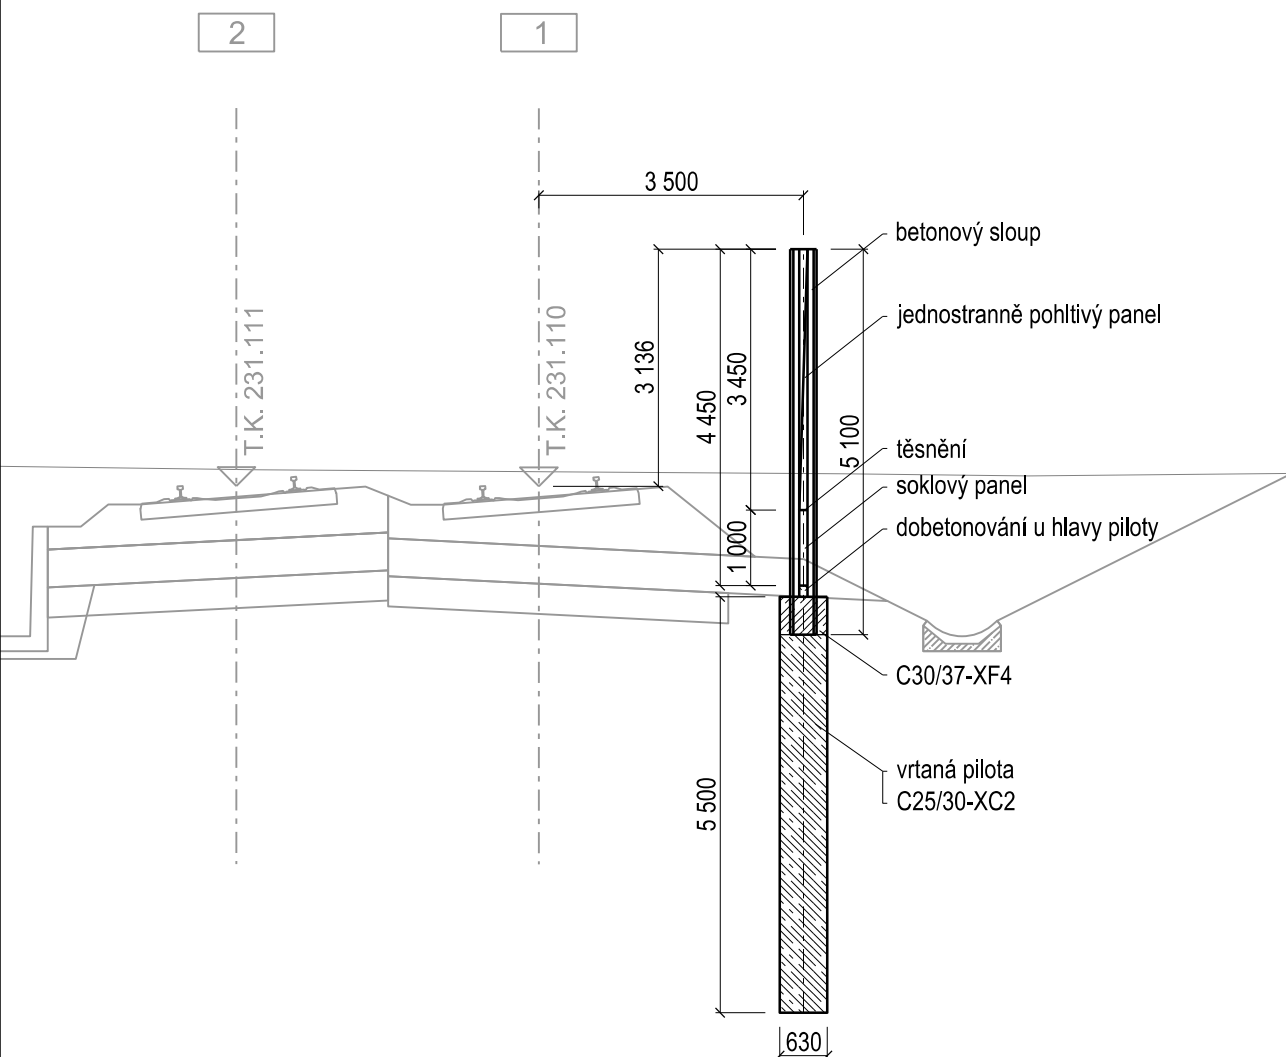

sr. rov. 222,00 m n. m. Bpv

PR 73.01

PŘÍČNÝ ŘEZ km 17,900

M 1:100

SO 74-10-01

Převýšov - Choťovice, žel. svršek

SO 74-11-01

ŽST Chlumeč n. C., žel. spodek


SO 73-27-01

Převýšov,

protihluková stěna v km 17,690 - 18,492 vpravo

2

1

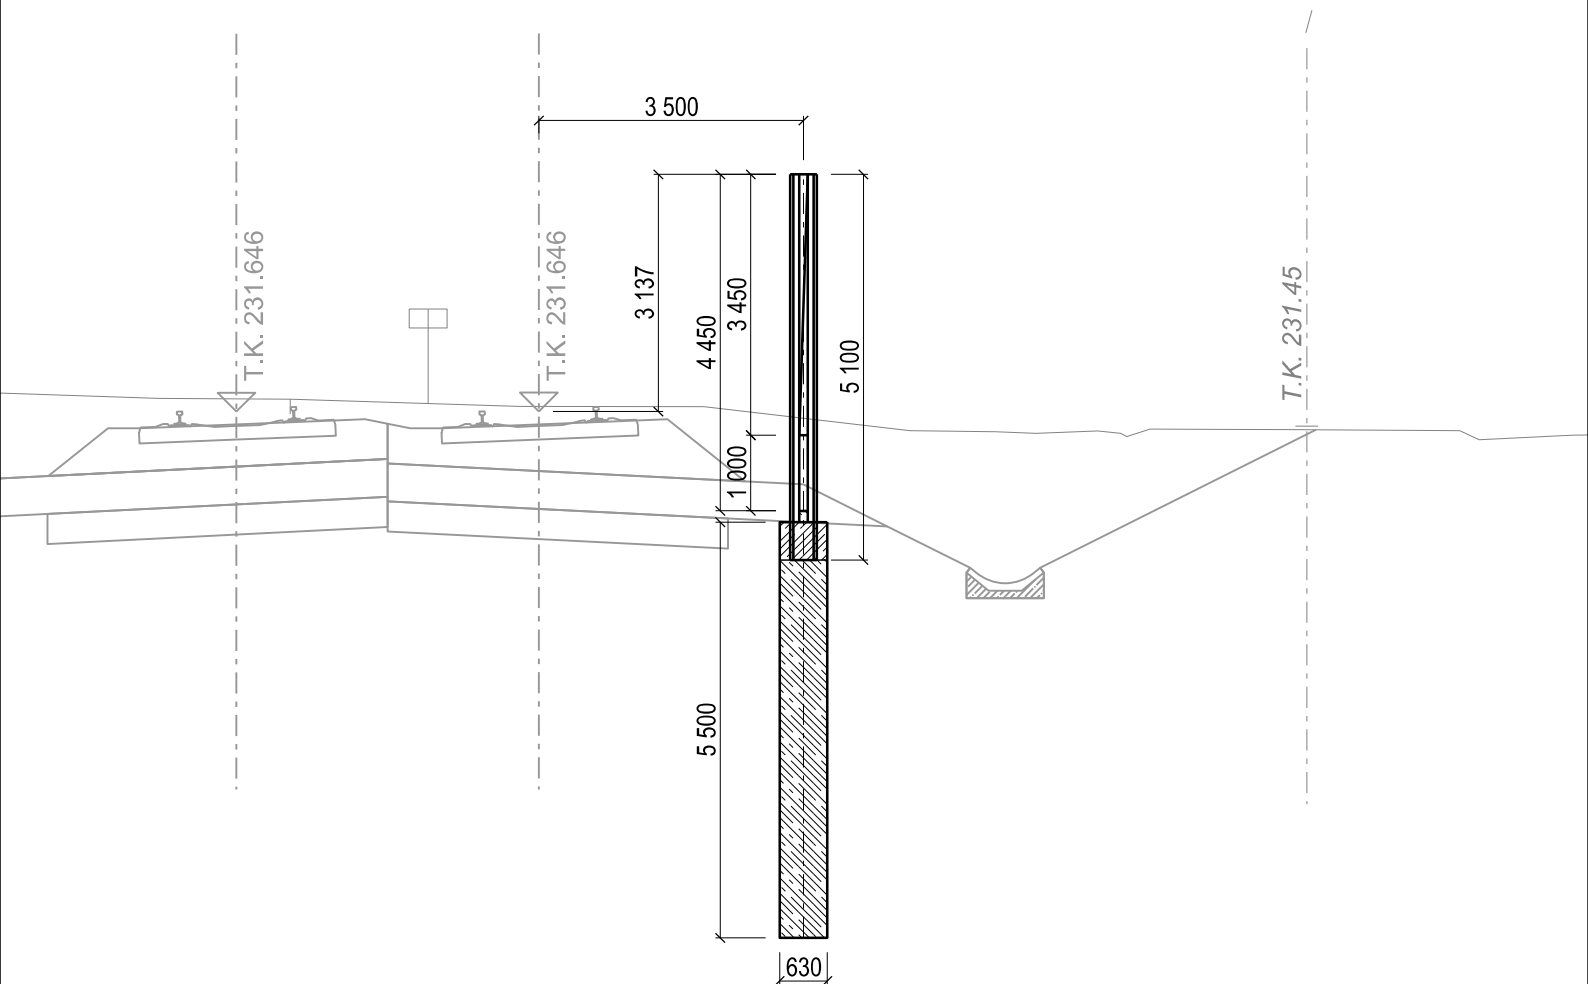

sr. rov. 222,00 m n. m. Bpv

PR 73.02


PŘÍČNÝ ŘEZ km 18,100
M 1:100

Převýšov - Choťovice, žel. svršek

ŽST Chlumec n. C., žel. spodek

Převýšov,

protihluková stěna v km 17,690 - 18,492 vpravo

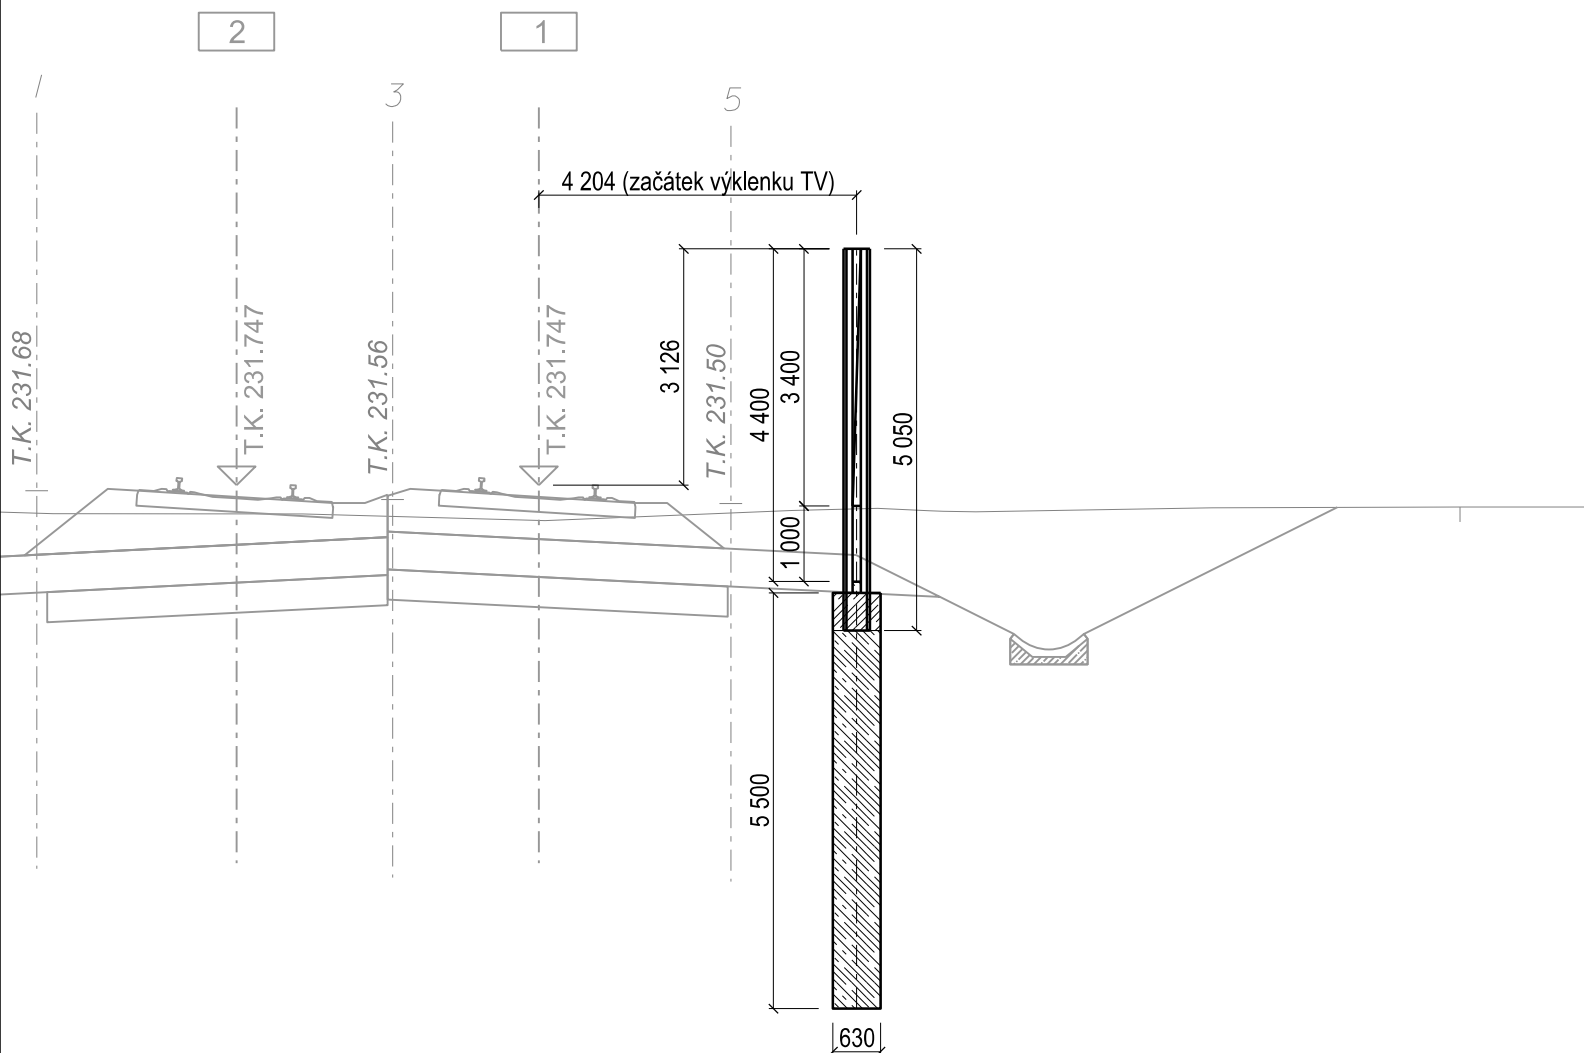

sr. rov. 222,00 m n. m. Bpv

PR 73.03

PŘÍČNÝ ŘEZ km 18,200

M 1:100

SO 74-10-01

Převýšov - Choťovice, žel. svršek

SO 74-11-01

ŽST Chlumec n. C., žel. spodek


SO 73-12-01

ŽST Převýšov, nástupiště

SO 73-27-01

Převýšov,

protihluková stěna v km 17,690 - 18,492 vpravo

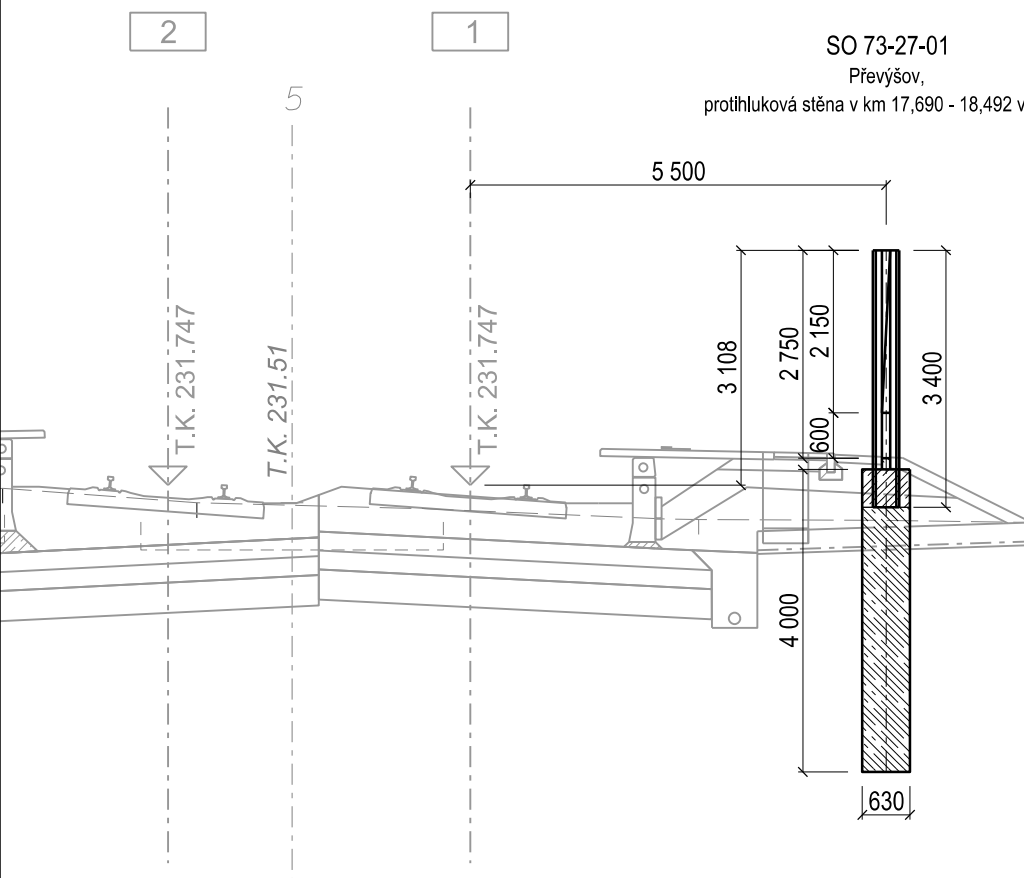

sr. rov. 222,00 m n. m. Bpv

PR 73.04


PŘÍČNÝ ŘEZ km 18,300

M 1:100

SO 74-10-01
Převýšov - Choťovice, žel. svršek

SO 74-11-01
ŽST Chlumeč n. C., žel. spodek

SO 73-27-01
Převýšov,
protihluková stěna v km 17,690 - 18,492 vpravo

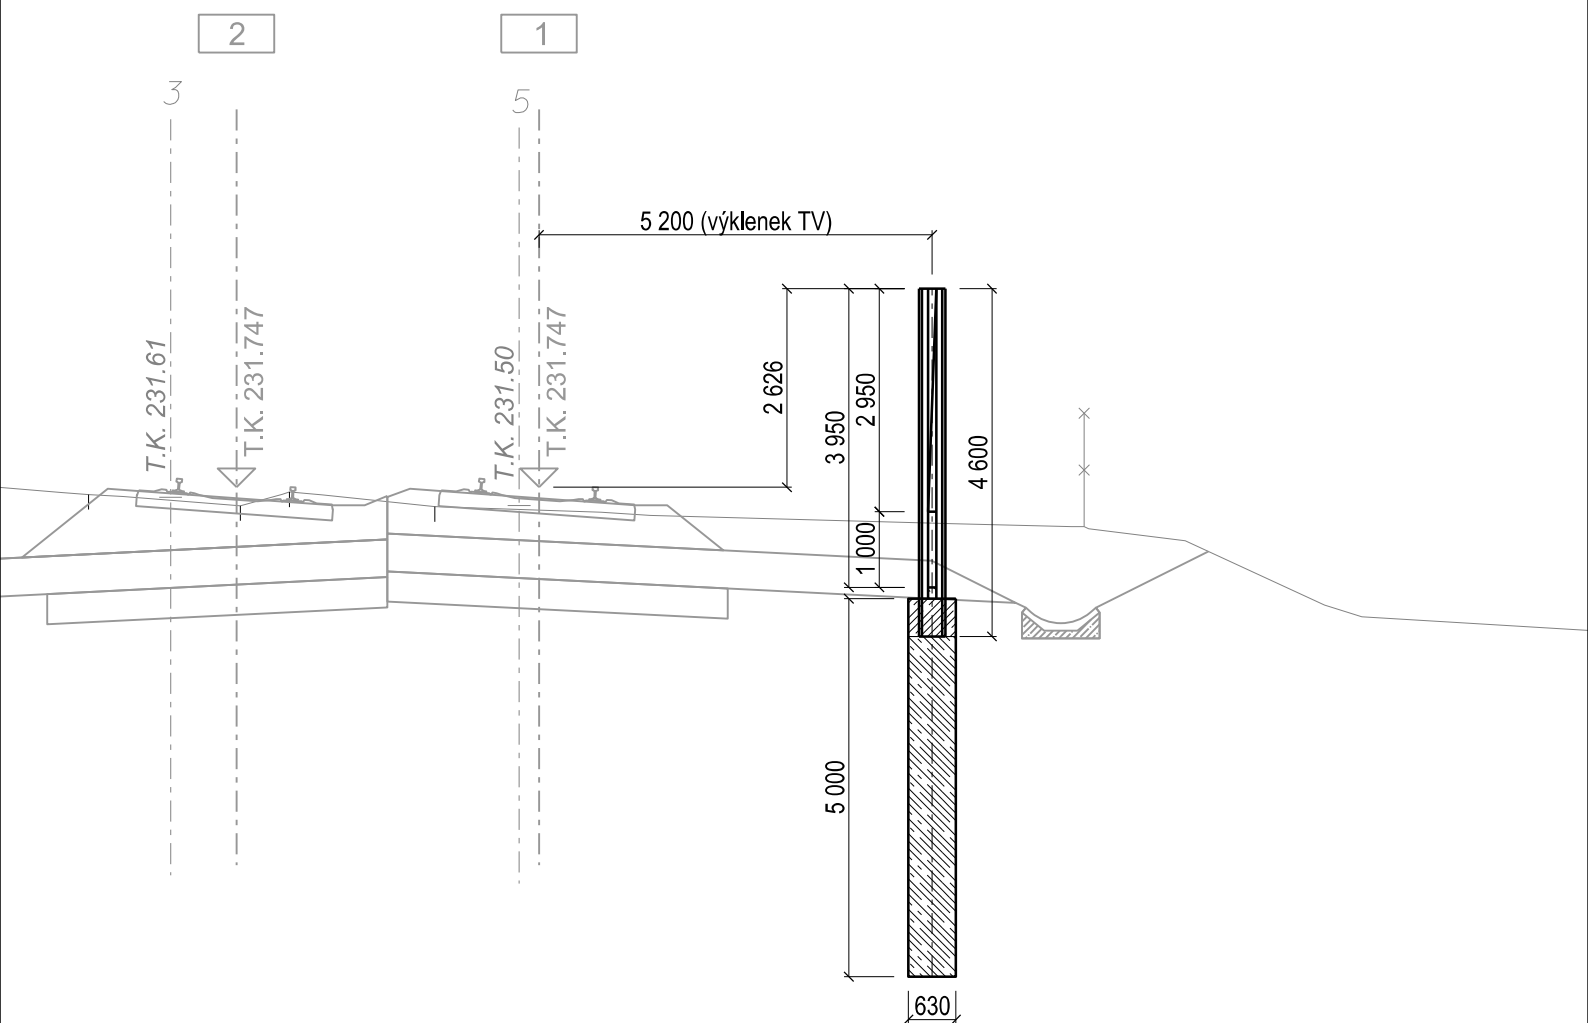

sr. rov. 222,00 m n. m. Bpv

PR 73.05

PŘÍČNÝ ŘEZ km 18,400

M 1:100

SO 74-10-01

Převýšov - Choťovice, žel. svršek


SO 74-11-01

ŽST Chlumeč n. C., žel. spodek

SO 73-27-01

Převýšov,

protihluková stěna v km 17,690 - 18,492 vpravo

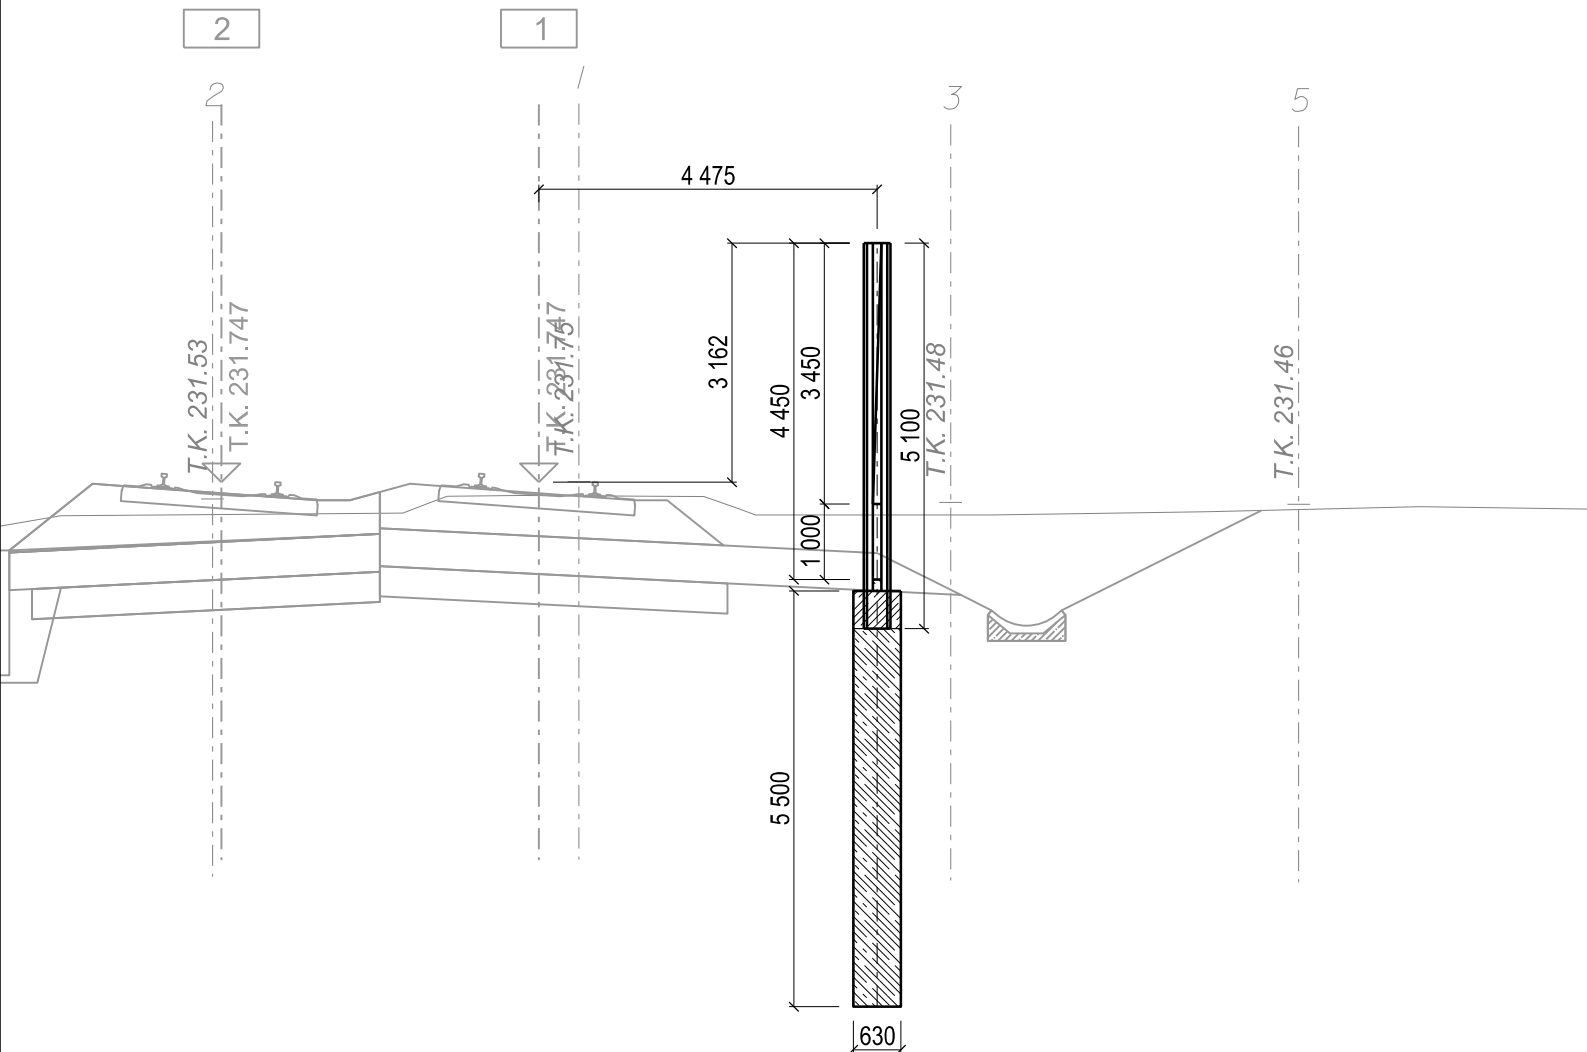

sr. rov. 222,00 m n. m. Bpv

PR 73.06

PŘÍČNÝ ŘEZ km 18,454


M 1:100

SO 73-71-01
ŽST Převýšov, trakční vedení

SO 74-10-01
Převýšov - Choťovice, žel. svršek

SO 74-11-01
ŽST Chlumec n. C., žel. spodek

SO 73-27-01
Převýšov,
protihluková stěna v km 17,690 - 18,492 vpravo

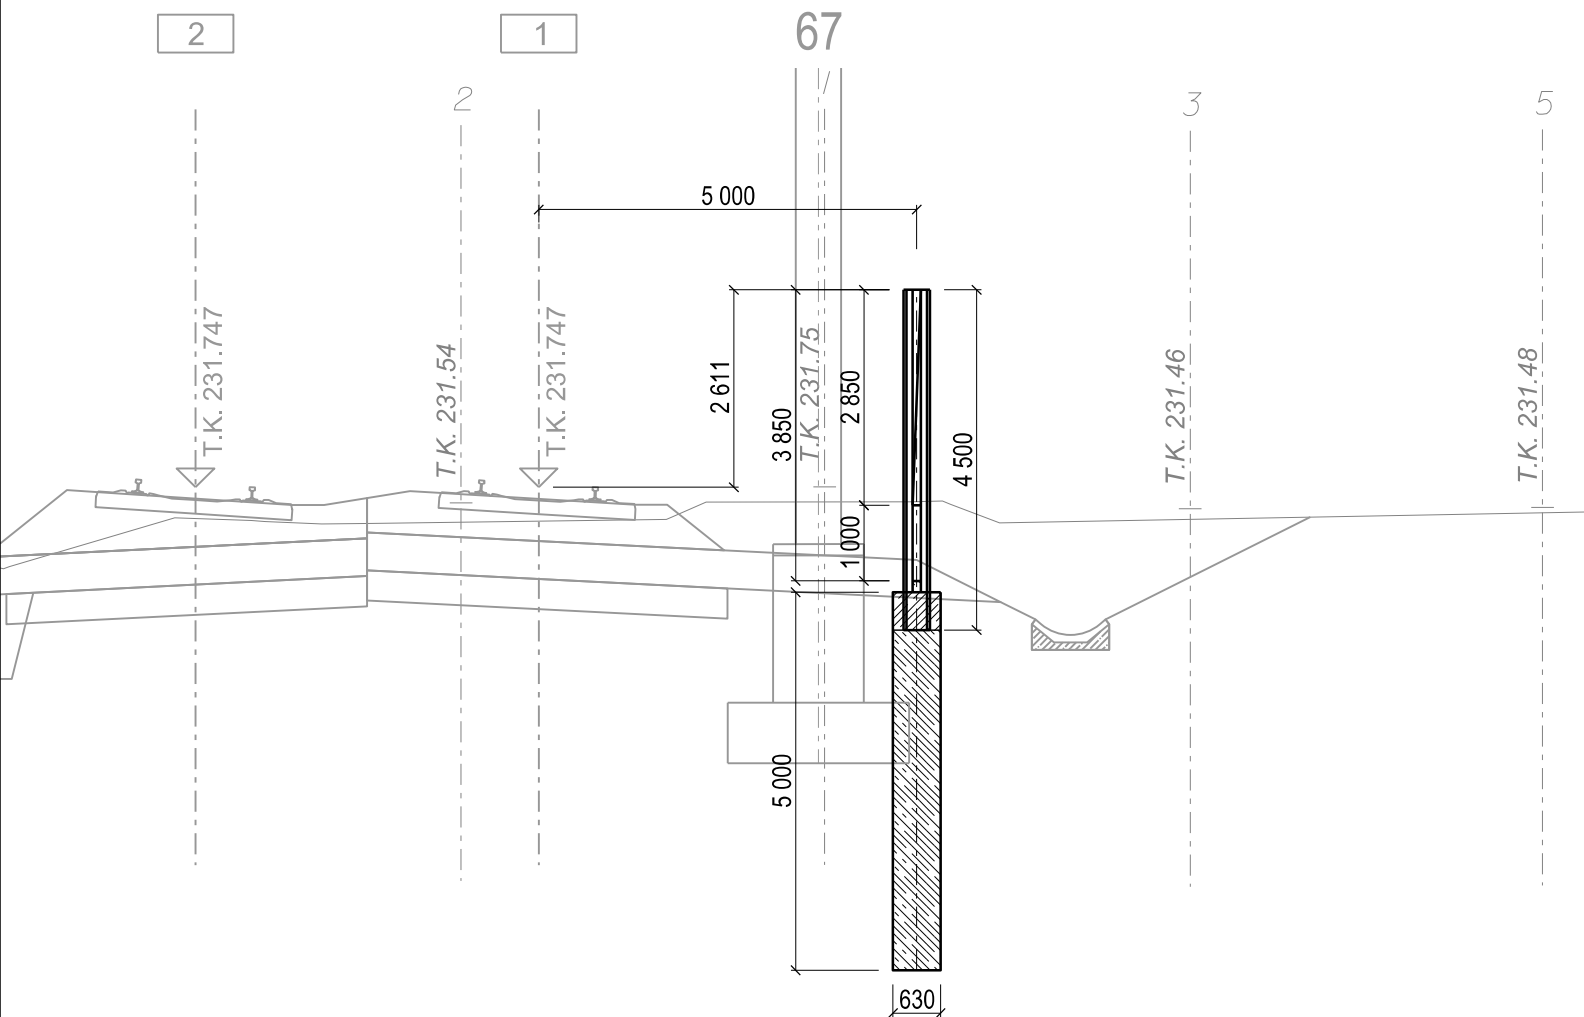

sr. rov. 222,00 m n. m. Bpv

PR 73.07

VZOROVÝ PŘÍČNÝ ŘEZ km 21,800

M 1:100

SO 72-10-01

Chlumec n. C. - Převýšov, žel. svršek


SO 72-11-01

Chlumec n. C. - Převýšov, žel. spodek

SO 71-27-01

Chlumec n. C.,

protihluková stěna v km 21,728 - 22,120 vpravo

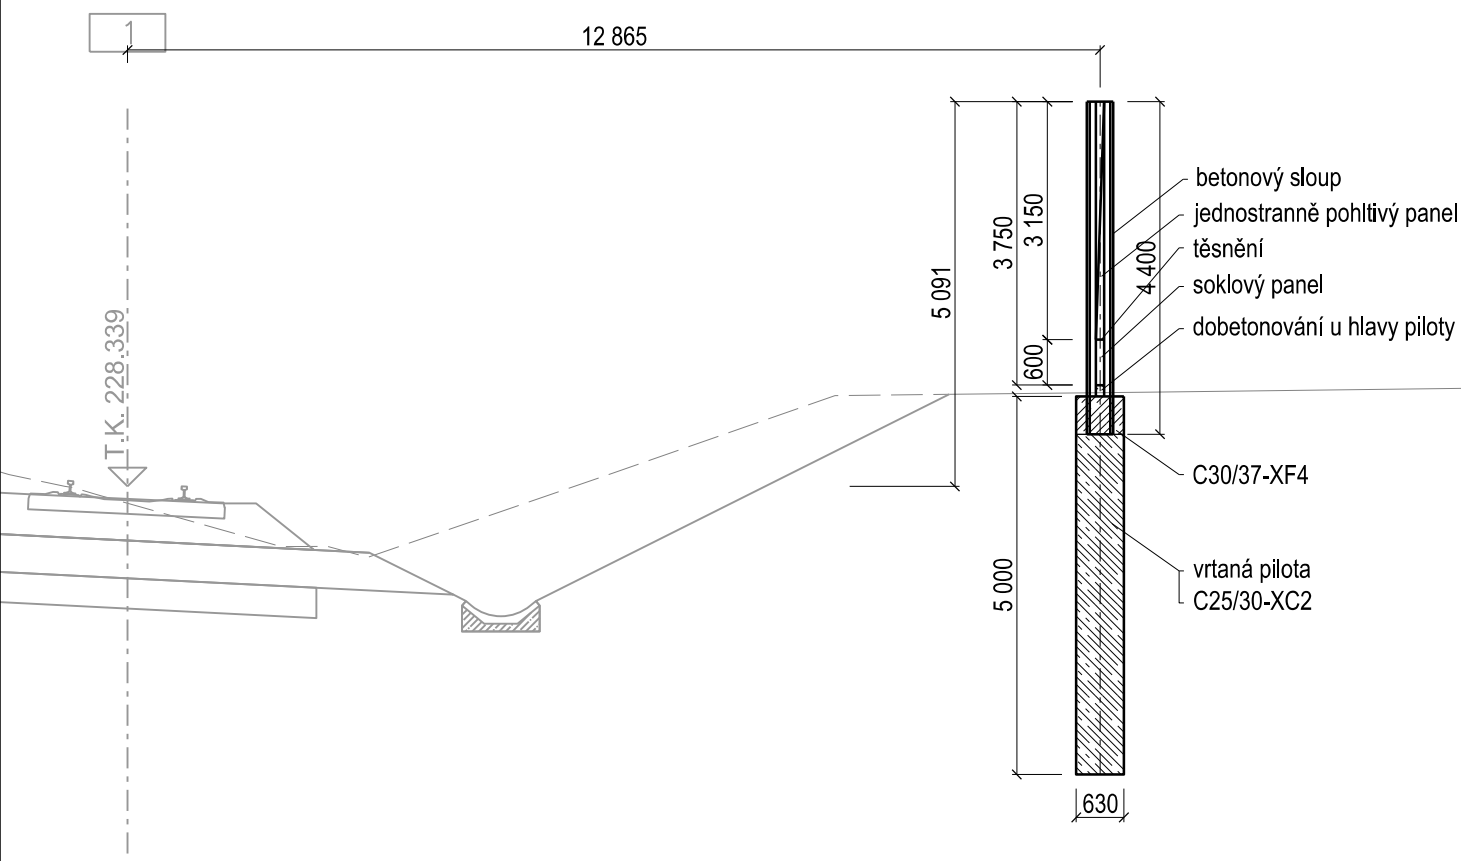

PR 71.01


PŘÍČNÝ ŘEZ km 21,900

M 1:100

SO 71-27-01
Chlumec n. C.,
protihluková stěna v km 21,728 - 22,120 vpravo

SO 71-10-01
ŽST Chlumec n. C., žel. svršek

SO 71-11-01
ŽST Chlumec n. C., žel. spodek

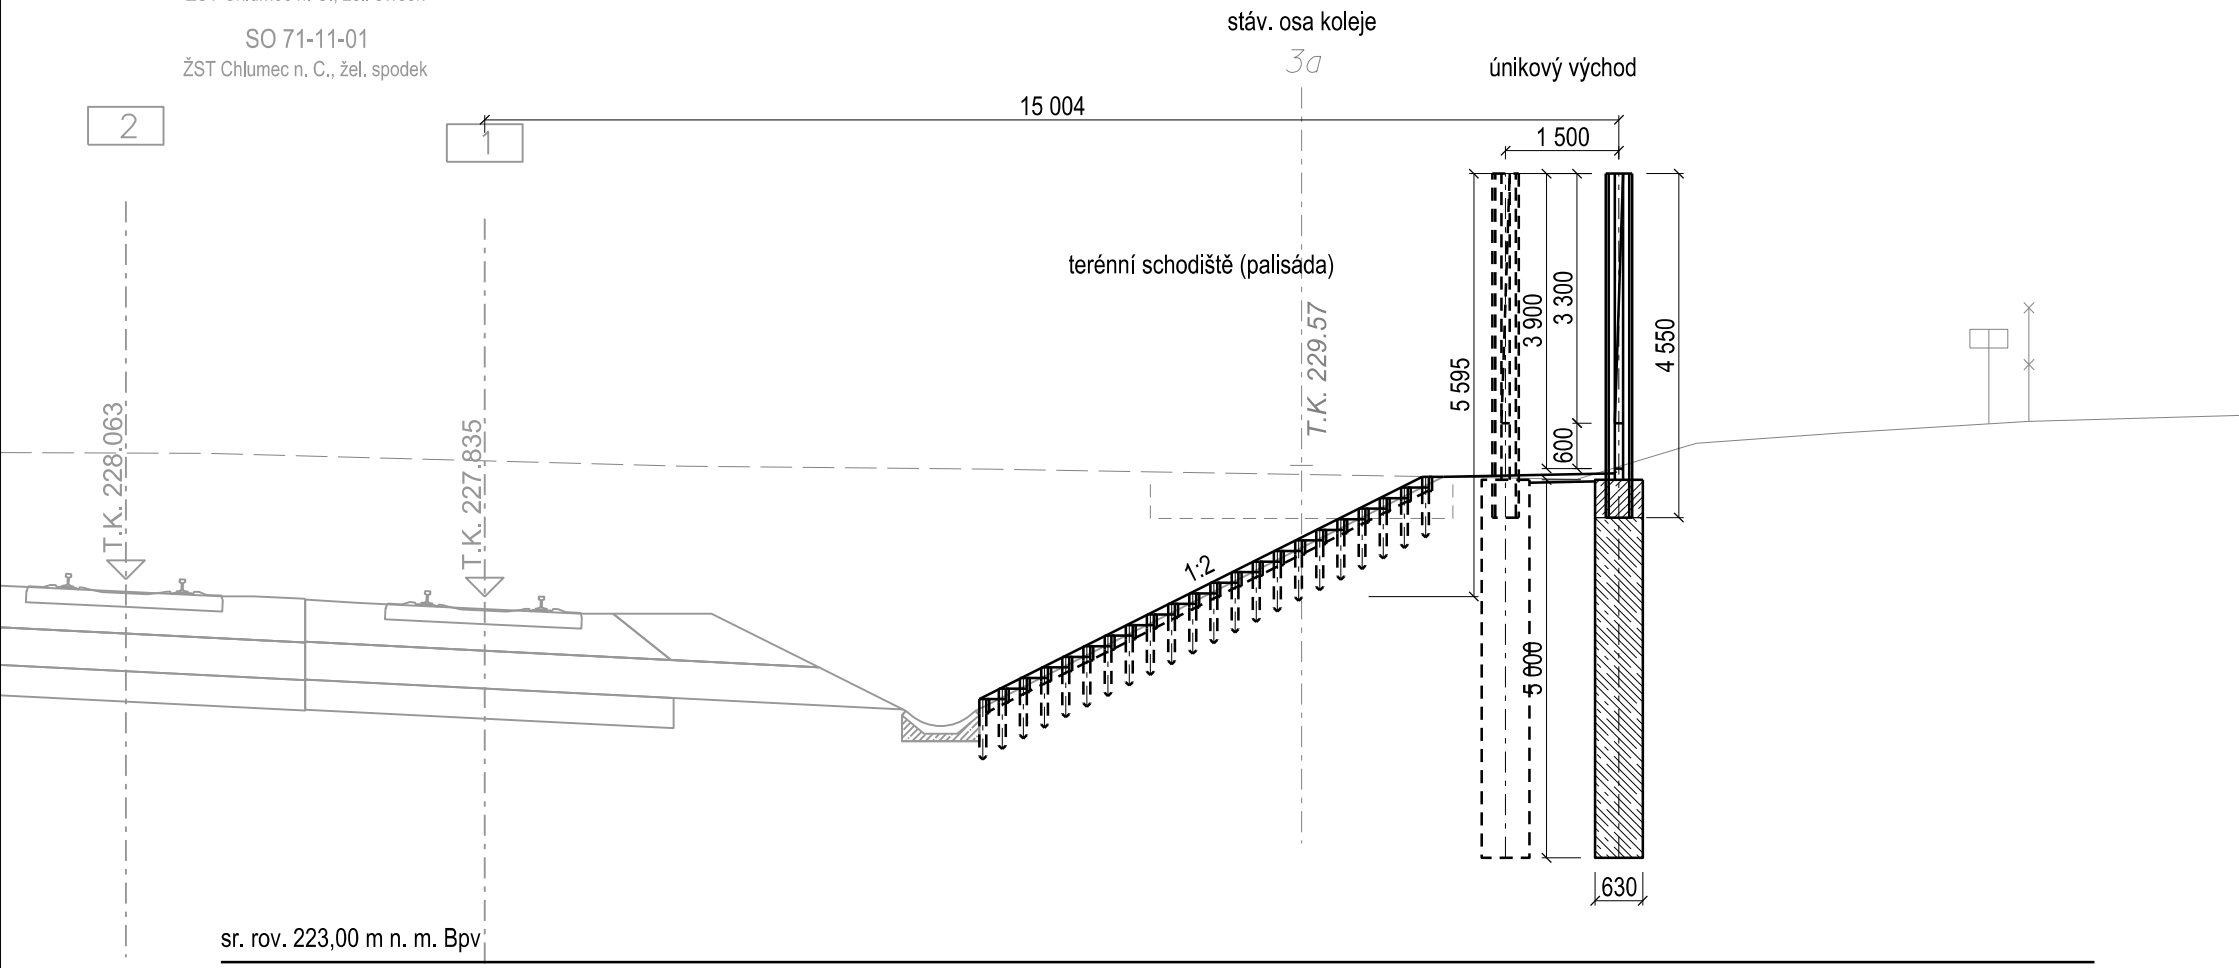

PR 71.02


PŘÍČNÝ ŘEZ km 22,000

M 1:100

SO 71-10-01
ŽST Chlumeč n. C., žel. svršek

SO 71-11-01
ŽST Chlumeč n. C., žel. spodek

SO 71-27-01
Chlumeč n. C.,
protihluková stěna v km 21,728 - 22,120 vpravo

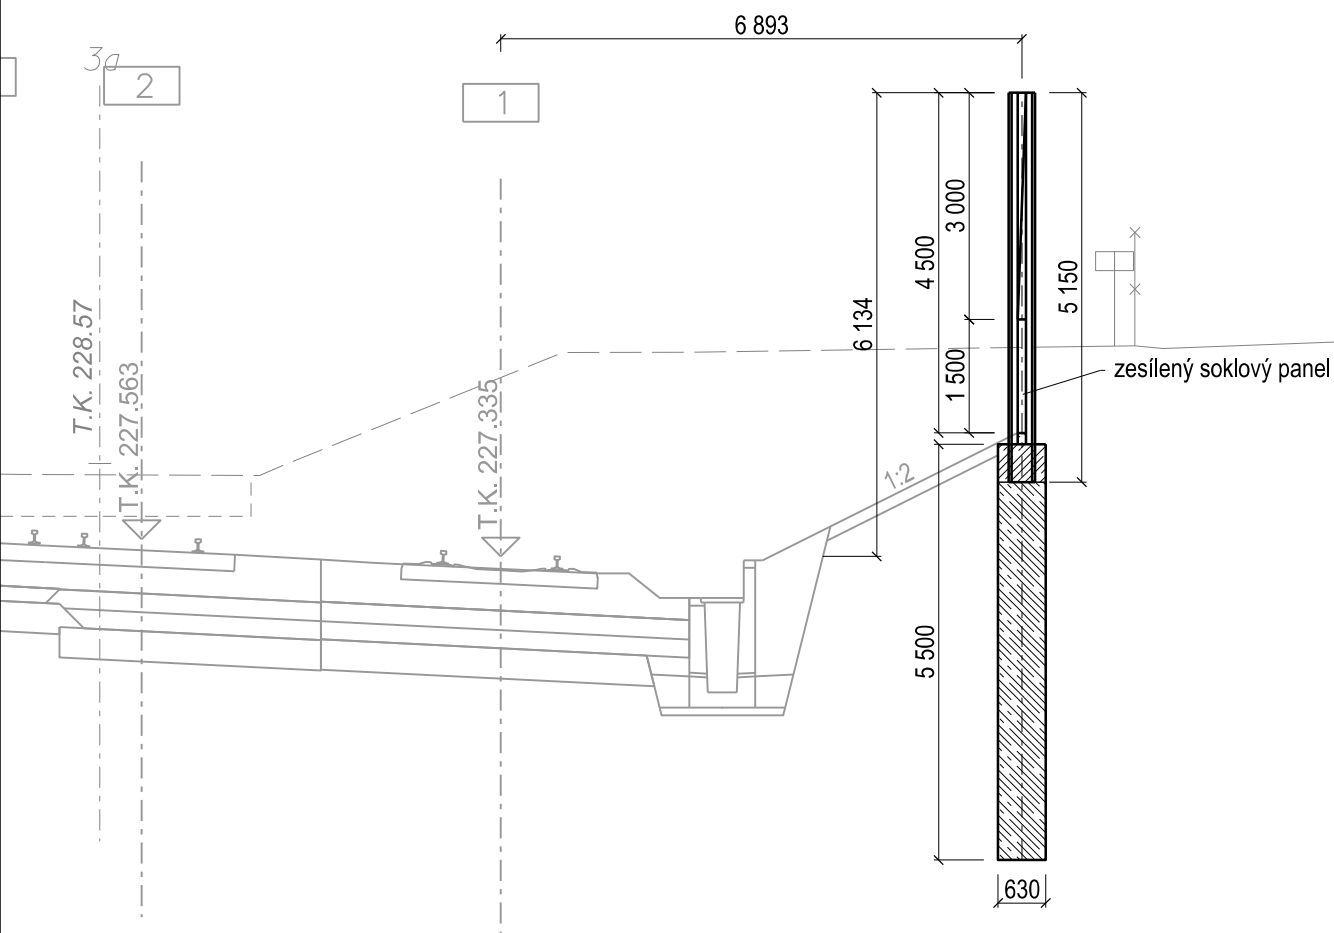

sr. rov. 221,00 m n. m. Bpv

PR 71.03


PŘÍČNÝ ŘEZ km 22,100

M 1:100

SO 71-10-01
ŽST Chlumeč n. C., žel. svršek


SO 71-11-01
ŽST Chlumeč n. C., žel. spodek

SO 71-27-01
Chlumeč n. C.,
protihluková stěna v km 21,728 - 22,120 vpravo

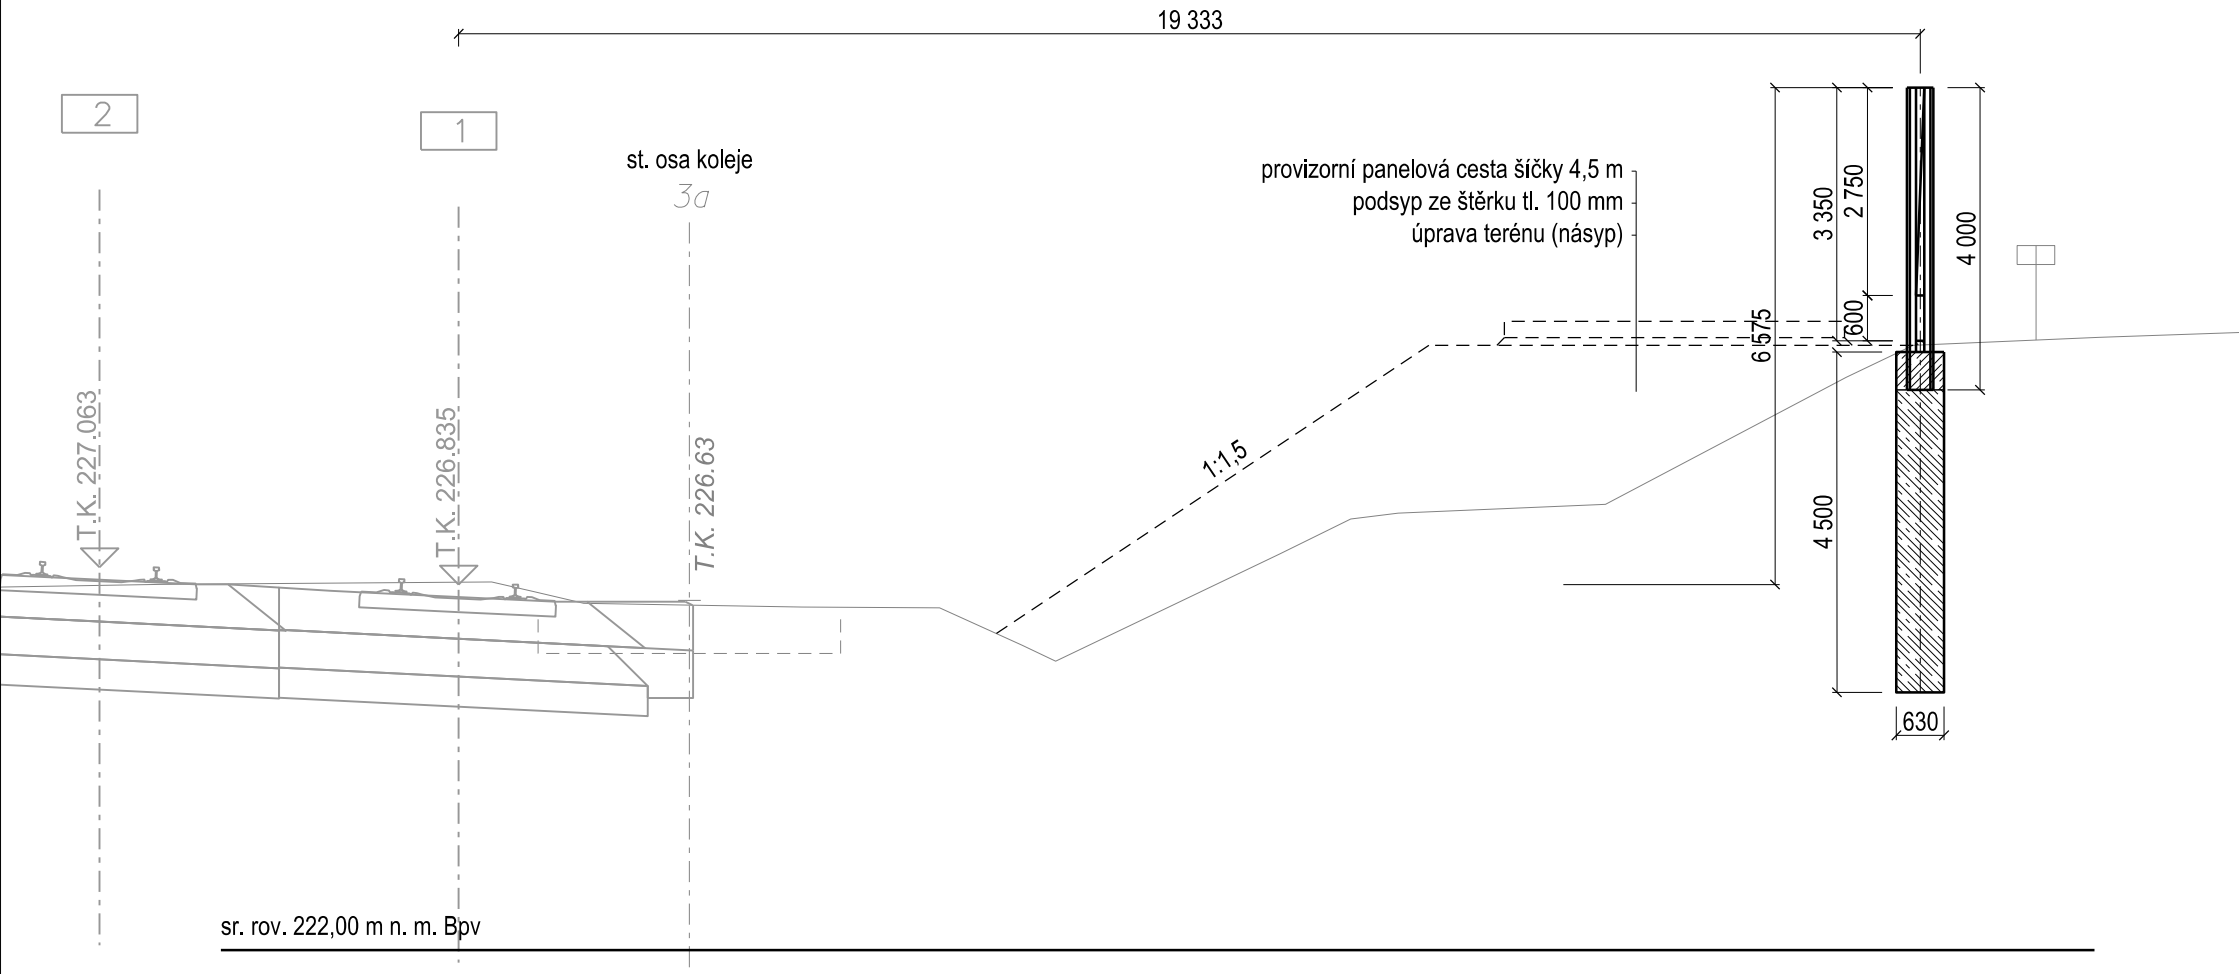

PR 71.04

VZOROVÝ PŘÍČNÝ ŘEZ - PHS NA SILNIČNÍM NADJEZDU M 1:100

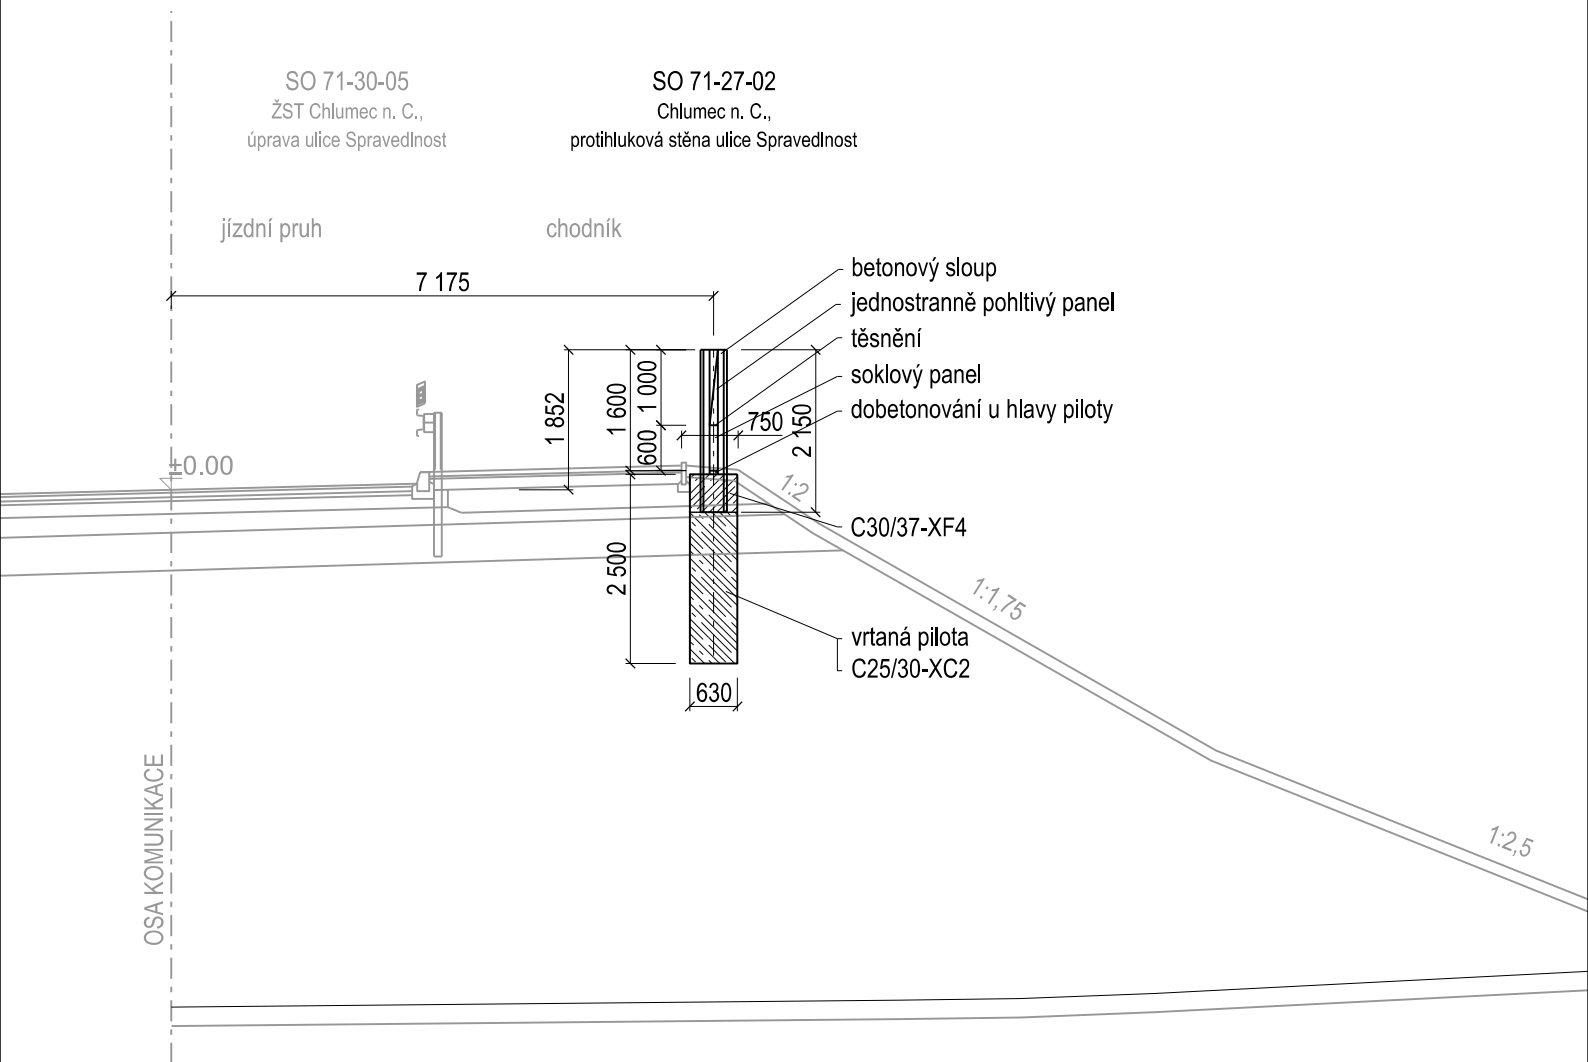

VZOROVÝ PŘÍČNÝ ŘEZ km 22,830


M 1:100

SO 71-10-01
ŽST Chlumec n. C., železniční svršek

SO 71-11-01
ŽST Chlumec n. C., železniční spodek

SO 71-12-01
ŽST Chlumec n. C., nástupiště

SO 71-27-03
Chlumec n. C.,
protihluková stěna v km 22,681-0,769 vpravo

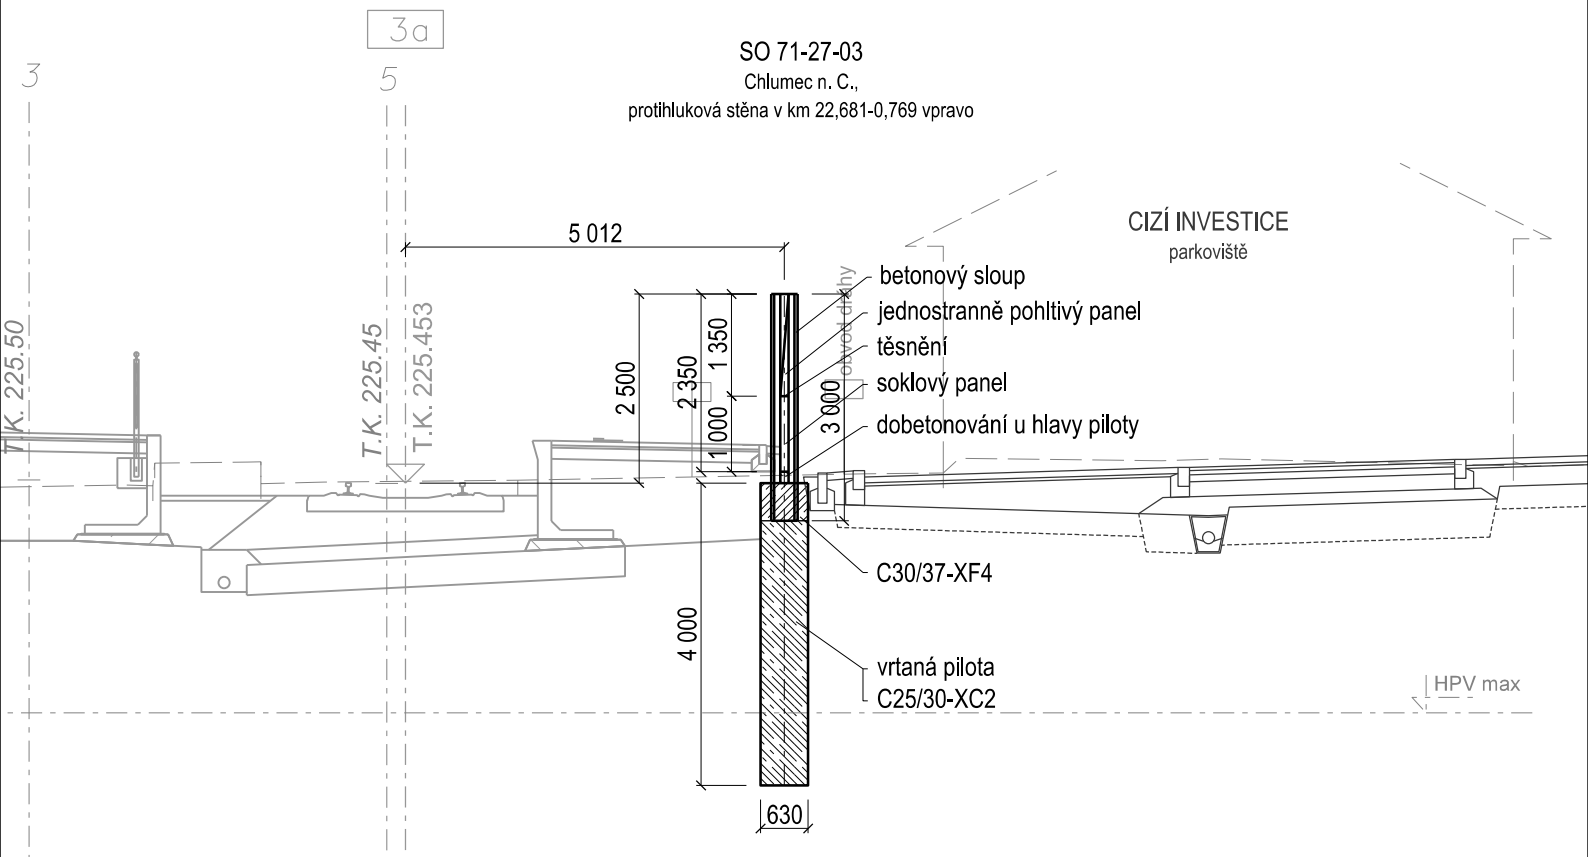

sr. rov. 214,00 m n. m. Bpv

PR 71.05

VZOROVÝ PŘÍČNÝ ŘEZ km 0,760

M 1:100

SO 71-10-02

Nové Město n. C. - Chlumeč n. C., železniční svršek

SO 71-11-02

Nové Město n. C. - Chlumeč n. C., železniční spodek

SO 71-23-02

Opěrná zeď v km 0,675-0,825 v Chlumci n.C., vlevo

SO 71-27-04

Chlumeč n. C.,

protihluková stěna v km 0,658-0,898 vlevo


2

1

SO 71-27-03

Chlumeč n. C.,

protihluková stěna v km 22,681-0,769 vpravo

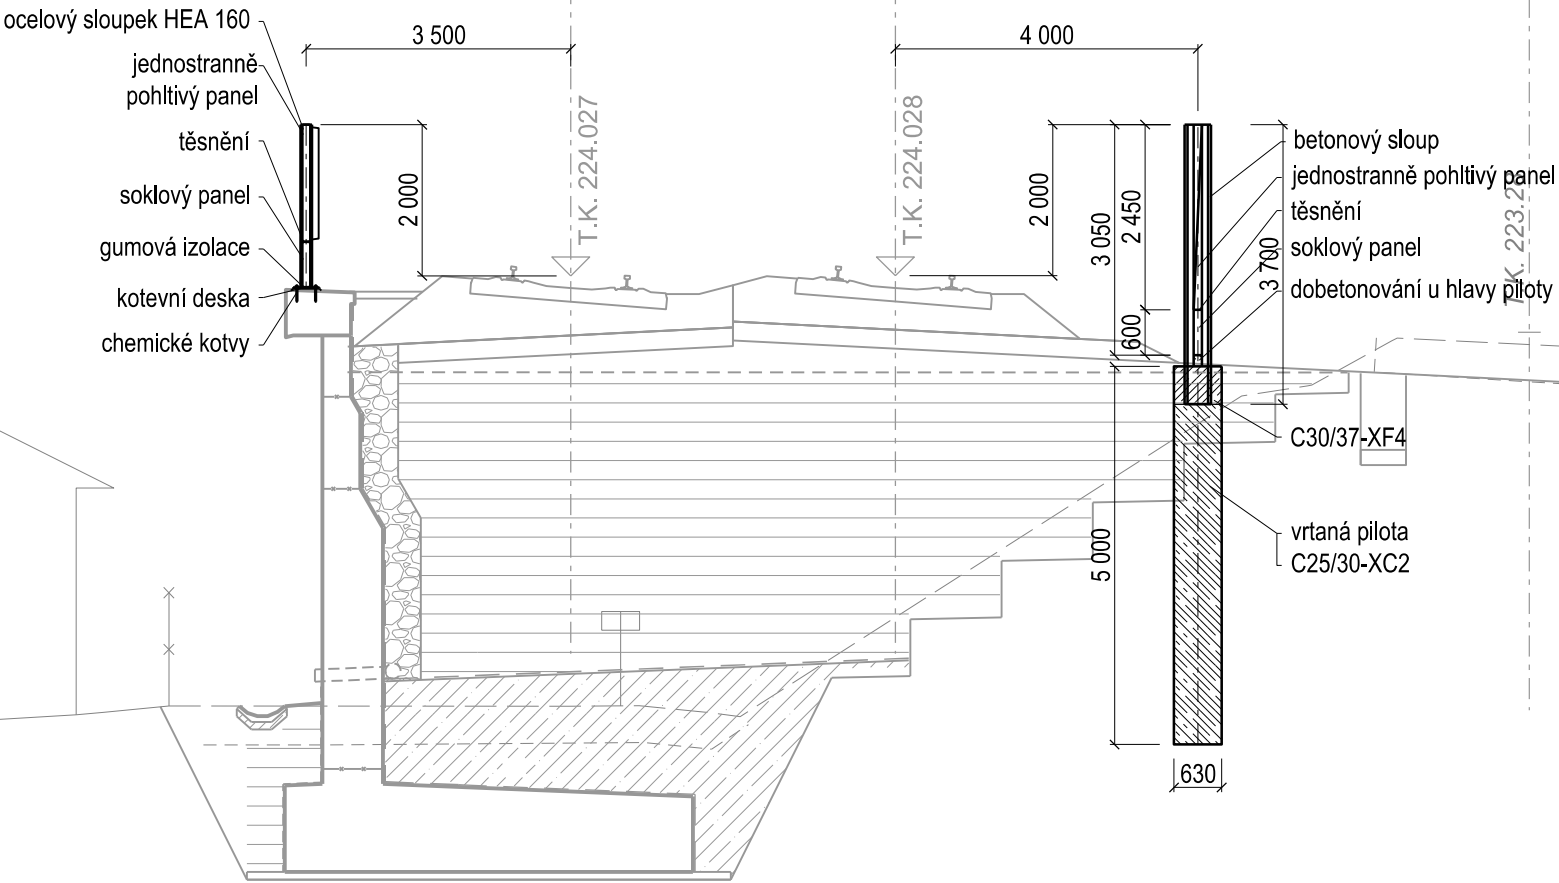

sr. rov. 214,00 m n. m. Bpv

PR 71.06