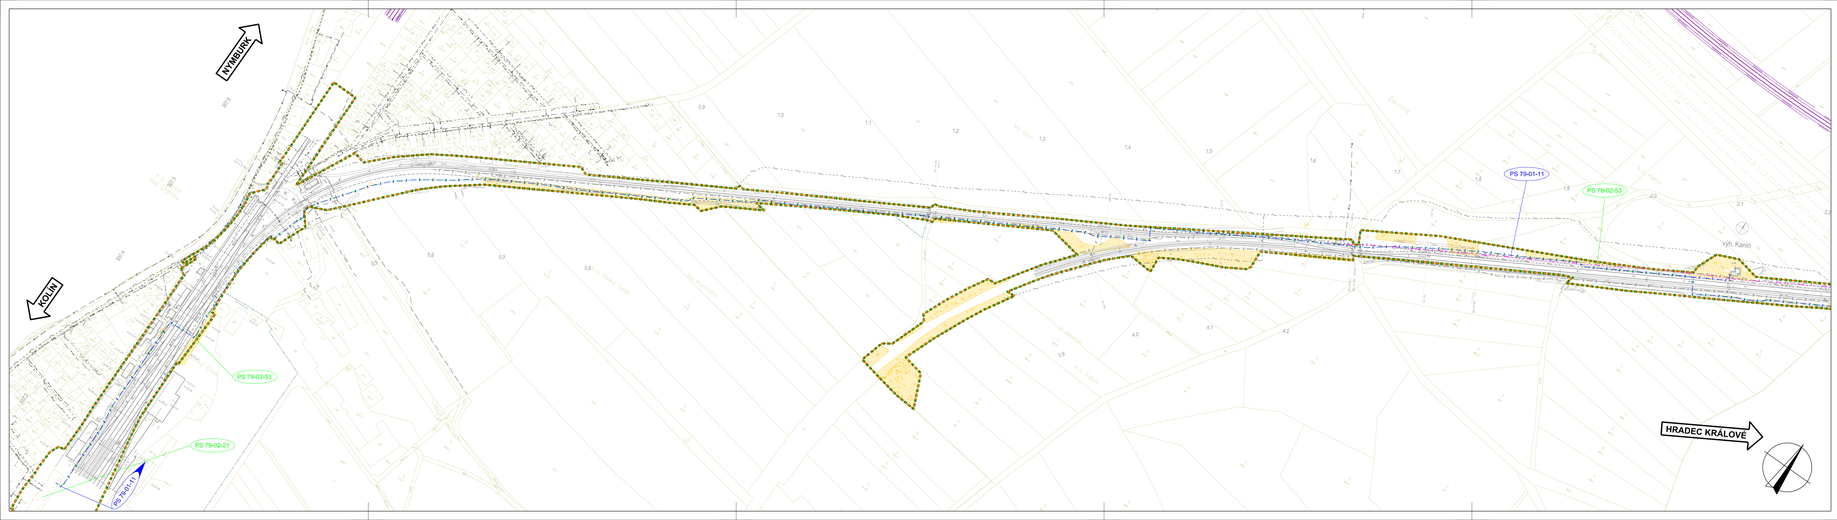

LEGENDA:

- nový železniční svršek a spodek
- světlíková a výklopná úprava kolejí
- výplně a zpětné obsypy kolejových polí
- povrchová úprava kolejí
- ruměná kolejiště / demolice
- mostní konstrukce
- stávající stavby nebo stavby jiného investora
- trolejvody
- přípravné a podélné svody
- nová pražcová kotvení
- nová pažnice svislová
- nová pažnice kanálková, meliorace
- nová pažnice zabezpečovacích kabelů - podzemní
- nová pažnice silnoproudých kabelů - podzemní
- nová pažnice vn kabelů - podzemní
- nová pažnice vn kabelů - nadzemní
- nová pažnice nn kabelů - podzemní
- nová pažnice nn kabelů - nadzemní
- nová pažnice sdělovací
- nová pažnice dálnopisná
- nová pažnice STL plynovod
- nová pažnice VTL plynovod
- kabelová přechody
- protihlukové stěny
- nové zpevněné plochy pláště
- hlavní svršky
- obvodní stěny (navrhované)
- obvodní stavby (hrubý zábor)
- obvod stavenišť (dočasný zábor)
- výkop štěrkem
- přístupy na staveniště
- přípravné komunikace (zpevněný povrch)
- provizorní příjezdové komunikace

LEGENDA STÁVAJÍCÍCH SÍTÍ:

- vodovod
- kanalizace
- zabezpečovací kabel - podzemní
- zabezpečovací kabel - nadzemní
- sdělovací kabel - podzemní
- sdělovací kabel - nadzemní
- silnoproudý kabel NN - podzemní
- silnoproudý kabel NN - nadzemní
- silnoproudý kabel VN - podzemní
- silnoproudý kabel VN - nadzemní
- silnoproudý kabel VV - podzemní
- silnoproudý kabel VV - nadzemní
- světlo výchylné
- plynovod
- NTL plynovod
- STL plynovod
- VTL plynovod
- parovod - podzemní
- parovod - nadzemní
- teplovod - podzemní
- teplovod - nadzemní

LEGENDA STÁVAJÍCÍ SITUACE:

- stávající kolej
- stávající železniční stavba
- hranice drážního pozemku
- katastrální mapa

LEGENDA PLOCH:

- komunikace zpevněná
- komunikace nezpevněná
- zemědělská
- ostatní plochy
- nástupiště, přejezdy
- chodníky
- hlavy / úvratě
- silniční
- zastávění
- kolejové kříž
- kamenná rovnanina
- odstavný vozovek
- kiosmi
- nástupiště
- protihlukové stěny
- individuální protihluk. opatření
- zařízení staveniště (ZS)
- výměník VA
- výměník V150
- výměník V130
- výměník V100

KLAD VÝKRESŮ

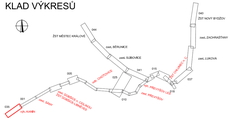

Výškový systém Bpv
Souřadný systém S-JTSK

Přehled revizí přílohy					
3	30.11.2022	JKo	Doplnění protihlukových opatření	MBa	MBa
2	15.04.2021	JKo	Úprava rozhraní staveb a technologické části	MBa	MBa
1	15.12.2020	JKo	První vydání DÚR	MBa	MBa
Rev.	Datum	Vypracoval	Popis obsahu revize	Kontr.	Schv.

Objednatel
Správa železnic, státní organizace
Dlážděná 1003/7, CZ 110 00 Praha 1
Stavební správa západ
Sokolovská 1955/278, CZ 190 00 Praha 9
www.spravazeleznic.cz

SPRÁVA ŽELEZNIC

Zhotovitel
Společnost JMM-Prodex: Kanin - Chlumec"

Sdružení 1
Společnost
Mott MacDonald CZ, spol. s r.o.
Národní 984/15
CZ 110 00 Praha 1
+420 221 412 800
www.mottmac.com

Společnost 1
MOTT MACDONALD LIMITED
Národní 984/15
CZ 110 00 Praha 1
+420 221 412 800
www.mottmac.com

Společnost 2
VALBEK&PRODEX, spol. s r.o.
V Olšinách 2300/75, 100 00 Praha 10
+420 277 007 726, www.valbek.eu

Valbek Prodex

Zpracovatel části
Mott MacDonald CZ, spol. s r.o.
Národní 984/15
CZ 110 00 Praha 1
+420 221 412 800
www.mottmac.com

Akce
Modernizace trať. úseku odb. Kanin - Chlumec nad Cidlinou (včetně)

Část dokumentace
C SITUAČNÍ VÝKRESY
C.3 Koordinační situační výkres

Název přílohy		Stupeň dokumentace	DÚR
Situace ŽST Velký Osek km 307,100 - 2,150		Měřítko	1:2 000
		Formát	7 A4
		Datum	viz vzor
Manažer projektu	Ing. Michal Babič	Vypracoval	Jakub Kohút, DiS.
Koordinátor profese	Jakub Kohút, DiS.	Kontroloval	Ing. Michal Babič
Odpov. projektant	Jakub Kohút, DiS.	Schválil	Ing. Michal Babič

Číslo dokumentu	Revize	Část dokumentace	Číslo přílohy
386583-MMCZ-KOO-C_3-035	3	C.3	035

© Mott MacDonald
Tento dokument je majetkem společnosti Mott MacDonald, a to jak celku, tak i jeho částí, a nesmí být kopírován, používán ani jakýmkoliv jiným způsobem bez předchozího souhlasu. Zhotovitele a osoby, která je jeho prostřednictvím disponuje.