



ŽST NOVÝ BYDŽOV

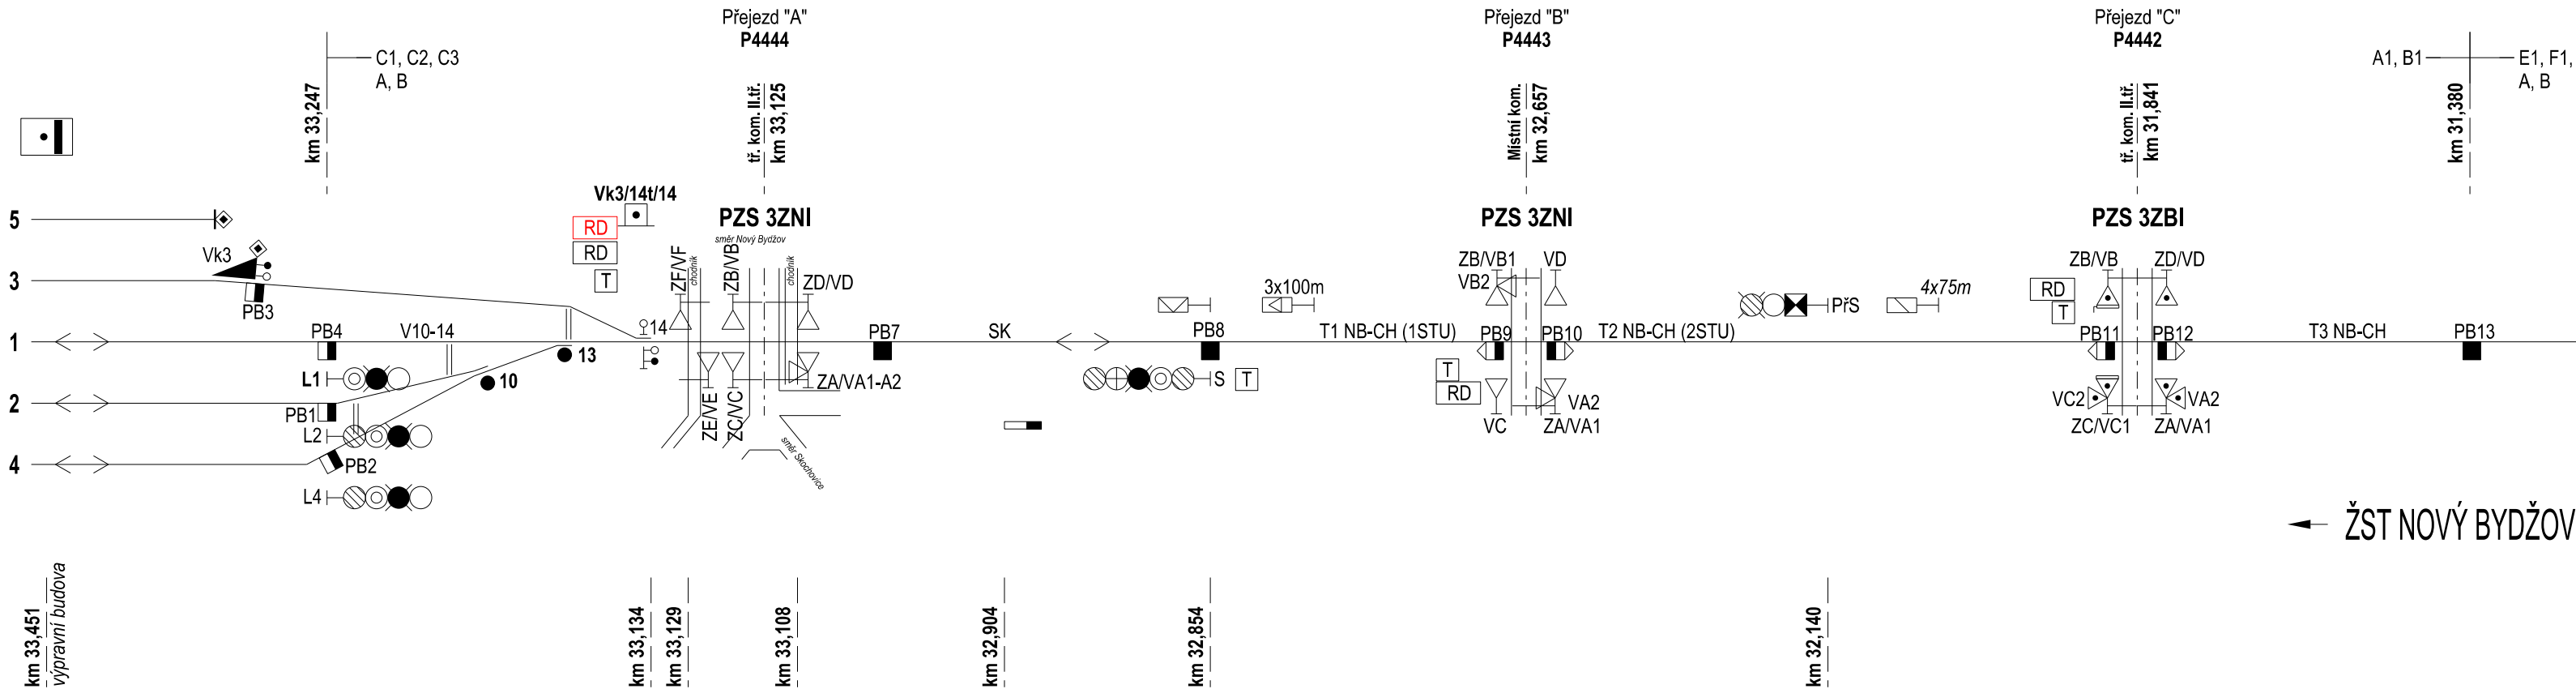


zastávka ZACHRAŠŤANY

Traťová rychlost: 100 km/hod.  
Zábrzdňá vzdálenost: 700 m

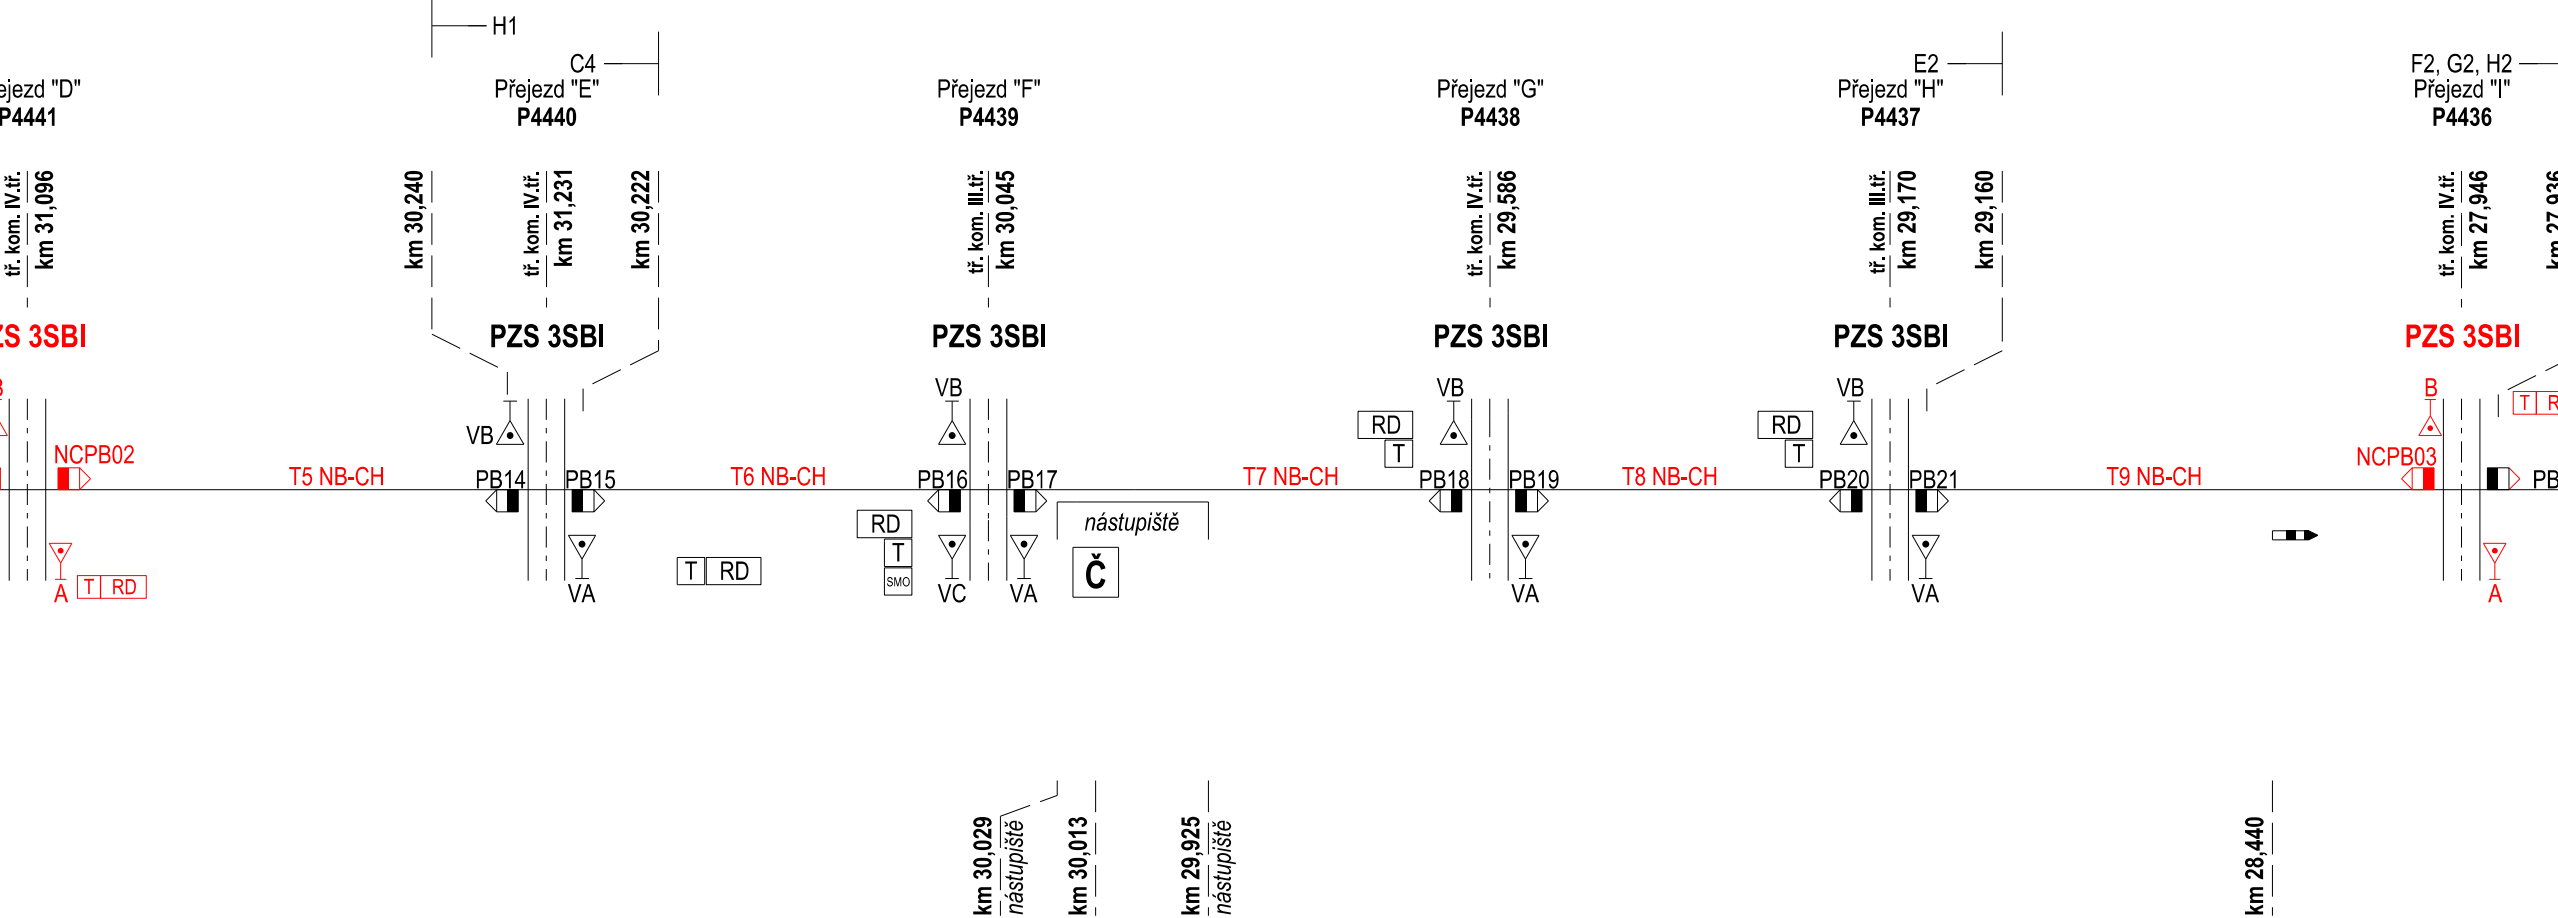

zastávka LUKOVÁ

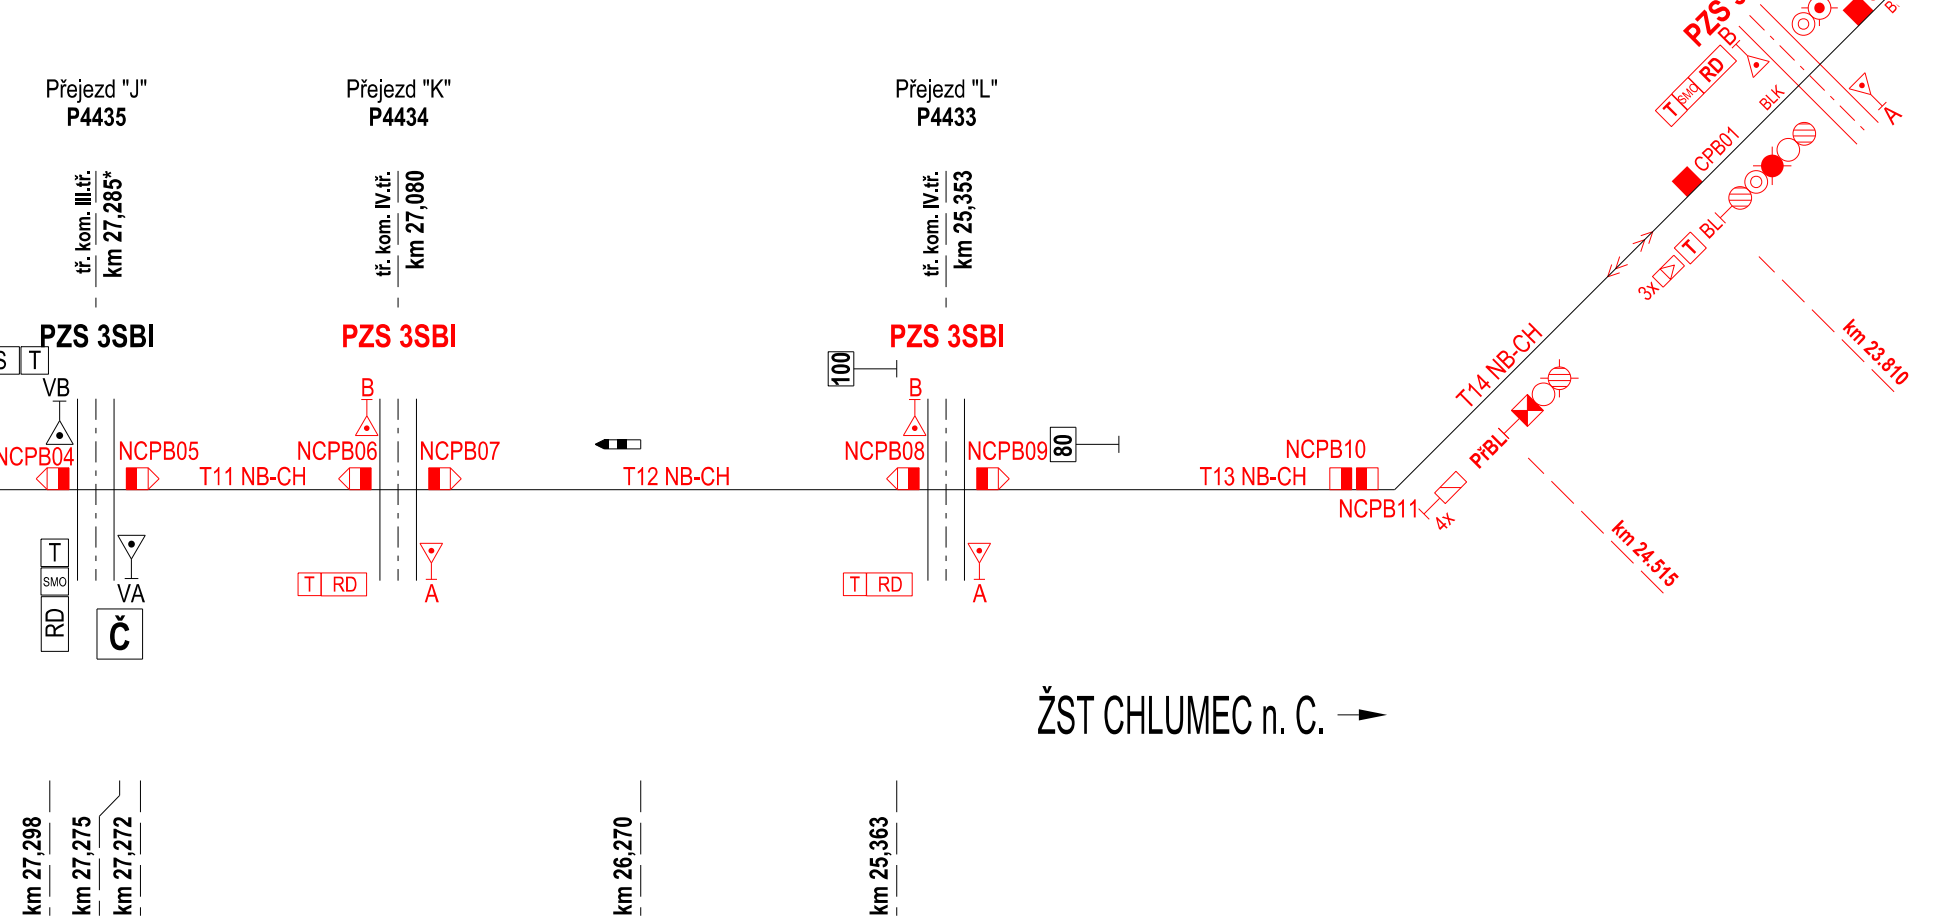

ŽST CHLUMEC n. C. →

Přehled revizí přílohy					
2	15.04.2021	MCa	Úprava rozhraní a technologické části	LMu	MCa
1	15.12.2020	MCa	První vydání DÚR	LMu	MCa
Rev.	Datum	Vypracoval	Popis obsahu revize	Kontr.	Schv.
Objednatel Správa železnic, státní organizace Dlážděná 1003/7, CZ 110 00 Praha 1 Stavební správa západ Sokolovská 1955/278, CZ 190 00 Praha 9 www.spravazeleznic.cz					
Zhotovitel Vedoucí společnosti Mott MacDonald CZ, spol. s r.o. Národní 984/15 CZ 110 00 Praha 1 +420 221 412 800 www.mottmac.com					
Společnost „MM-Prodex: Kanin - Chlumec“ Společník 1 MOTT MACDONALD LIMITED Národní 984/15 CZ 110 00 Praha 1 +420 221 412 800 www.mottmac.com					
Společník 2 VALBEK&PRODEX, spol. s r.o. V Olšinách 2300/75, 100 00 Praha 10 +420 277 007 726, www.valbek.eu					
Zpracovatel části VALBEK&PRODEX, spol. s r.o. V Olšinách 2300/75 CZ 100 00 Praha 10 +420 277 007 726 www.valbek.eu					
Akce Modernizace trať. úseku odb. Kanin - Chlumec nad Cidlinou (včetně)					
Část dokumentace D.1 DOKUMENTACE OBJEKTŮ - TECHNOLOGICKÁ ČÁST D.1.1 ŽELEzniČNÍ ZABEZPEČOVACÍ ZAŘÍZENÍ					
Název přílohy Chlumec n.C. - Nový Bydžov, situační schéma - nový stav				Stupeň dokumentace Měřitko Formát Datum	DÚR - 7 A4 viz výše
Manažer projektu	Ing. Michal Babič		Vypracoval	Ing. Matěj Bencko	
Koordinátor profese	Ing. Marcel Čalík		Kontroloval	Ing. Lubomír Murga	
Odpov. projektant	Ing. Marcel Čalík		Schválil	Ing. Marcel Čalík	
Číslo dokumentu 386583-PDX-ZAB-D_1_1-3.10				Revize 2	Část dokumentace D.1.1
				Číslo přílohy 3.10	

© Mott MacDonald

Tento dokument smí být užíván pouze osobou, která si jej objednala, a to pro účely a činnosti, pro které byl Zhotovitelem zpracován. Tento dokument nemá být jakýmkoli způsobem šířen jinými osobami bez předchozího souhlasu Zhotovitele a osoby, která si jeho zpracování objednala.