KRAJ
KATASTRÁLNÍ ÚZEMÍ

PODÉLNÝ PROFIL
KOLEJ č. 1
M 1:1000/100

Středočeský	Středočeský	Středočeský	Královéhradecký
Žernůvek	Žernůvek	Žernůvek	Lovčice u Nového Bydžova

KOLÍN. NYMBURK — **HRADEC KRÁLOVÉ**

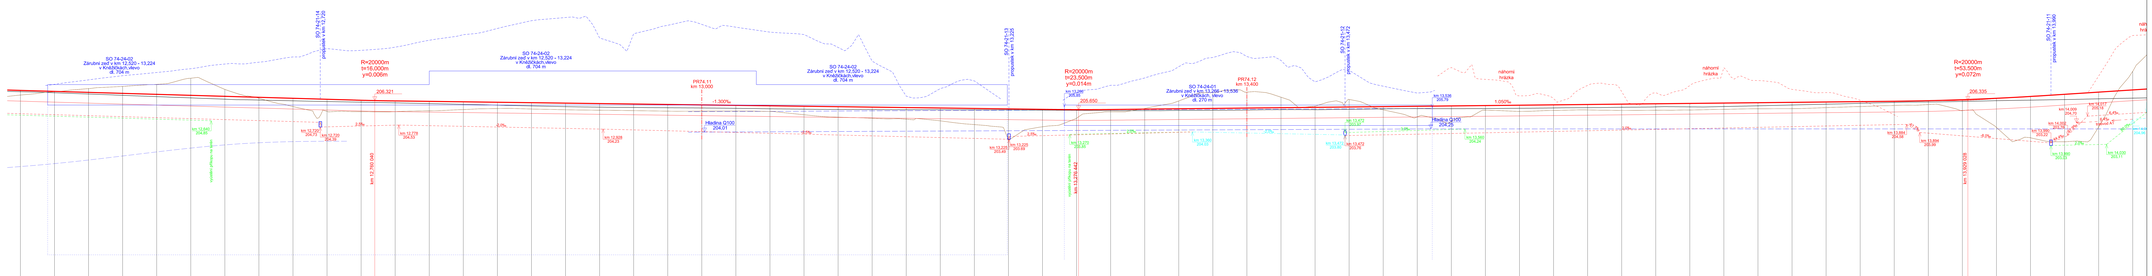

Niveleta TK
Niveleta stávající TK
Niveleta terénu
PTZS (kol. č. 1)
souvislejší SO - mosty
příkop vlevo
příkop vpravo
příkop oboustranný
tratěvod vlevo
tratěvod vpravo
tratěvod oboustranný
hladina Q100
hladina podzemní vody
křížení inž. sítí
kóty dna odvodnění

POLOHA NÁSTUPIŠTĚ (kolej č. 2)
POLOHA NÁSTUPIŠTĚ (kolej č. 1)
PŘÍKOP vlevo
PŘÍKOP vpravo
POLOHA DOPRAVEN a ZASTÁVEK
KÓTY TK (nová kolej č. 2)
ROZDÍL VÝŠEK (zdvih/poklesu)
KÓTY STÁVAJÍCÍ TK / TERÉNU

příkopová tvárnice TZ2.5, dl. 6031 m
příkopová tvárnice TZ2.5, dl. 315 m
příkopová tvárnice TZ2.5, dl. 290 m
příkopová tvárnice TZ2.5, dl. 6031 m
příkopová tvárnice TZ2.5, dl. 6031 m
příkopová tvárnice TZ2.5

kóty vztažený ke stávajícímu terénu
kóty vztažený ke stávající TK

KÓTY TK (nová kolej č. 1)
ROZDÍL VÝŠEK (zdvih/poklesu)
KÓTY STÁVAJÍCÍ TK / TERÉNU
SROVNÁVACÍ ROVINA
STANIČENÍ

12,500 12,600 12,700 12,800 12,900 13,000 13,100 13,200 13,300 13,400 13,500 13,600 13,700 13,800 13,900 14,000

SKLONOVÉ POMĚRY (nová kolej č. 1)
SMĚROVÉ POMĚRY (nová kolej č. 1)
SKLONOVÉ POMĚRY (nová kolej č. 2)
SMĚROVÉ POMĚRY (nová kolej č. 2)
SKLADBA PRAŽCOVÉHO PODLOŽÍ (nová kol. č. 1)
SKLADBA PRAŽCOVÉHO PODLOŽÍ (nová kol. č. 2)

Výškový systém Bpv
Souřadný systém S-JTSK

Popis revizí přílohy					
1	15.12.2020	AKu	První vydání DUR	Jko	Mba
Rev.	Datum	Vypracoval	Popis změny revize	Kontr.	Schv.

Objednatel
Správa železnic, státní organizace
Dlážděná 1003/7, CZ 110 00 Praha 1
www.spravazeleznic.cz
Sokolovská 1955/278, CZ 190 00 Praha 9
www.spravazeleznic.cz

Zhotovitel
Společnost JMM-Prodex Kanín - Chlumec
Vedoucí společnosti
Mott MacDonald CZ spol. s r.o.
Nárožní 988/15
CZ 110 00 Praha 1
+420 221 413 800
www.mottmacdonald.com
Společník 1
MOTT MACDONALD
Nárožní 988/15
CZ 110 00 Praha 1
+420 221 413 800
www.mottmacdonald.com
Společník 2
VALBEK&PRODEX, s.r.o.
V Olšinách 2350/75, 100 00 Praha 10
+420 271 007 735, www.valbek.cz
Valbek PRODEX

Zpracovatel části
Mott MacDonald CZ spol. s r.o.
Nárožní 988/15
CZ 110 00 Praha 1
+420 221 413 800
www.mottmacdonald.com

Stavba
Modernizace tratí, úseku odb. Kanín - Chlumec nad Cidlinou (včetně)

Část dokumentace
D.2 DOKUMENTACE OBJEKTŮ - STAVEBNÍ ČÁST
D.2.1 INŽENÝRSKÉ OBJEKTY
D.2.1.1 Železniční svršek a spodek

Název přílohy	Stupeň dokumentace	DUR
Podélný profil, km 12,600 - km 13,900	Měřítko	1:1000/100
	Formát	16 A4
	Datum	vlo vzše

Manažer projektu	Ing. Michal Baišl		Vypracoval	Ing. Aleš Kuna	
Koordinátor profese	Ing. Jan Nový		Kontroloval	Ing. Jan Nový	
Odpov. projektant	Ing. Michal Baišl		Schválil	Ing. Michal Baišl	

Část dokumentace			Číslo přílohy
386583-MMCZ-KOL-D_2_1_1-003g	Revize 1	D.2.1.1	003g

Tento výkres nesmí být jakož ani jeho obsah zveřejněn, kopírován, ani jinak zpřístupněn jakékoliv jiné osobě, pokud k tomu Zhotovitel dopředu písemně neudělí souhlas.
This drawing and its contents may not be published, in any form, or shown, or copied to any other person without the Contractor's prior written consent.