KRAJ
KATASTRÁLNÍ ÚZEMÍ

PODÉLNÝ PROFIL
KOLEJ č. 1
M 1:1000/100

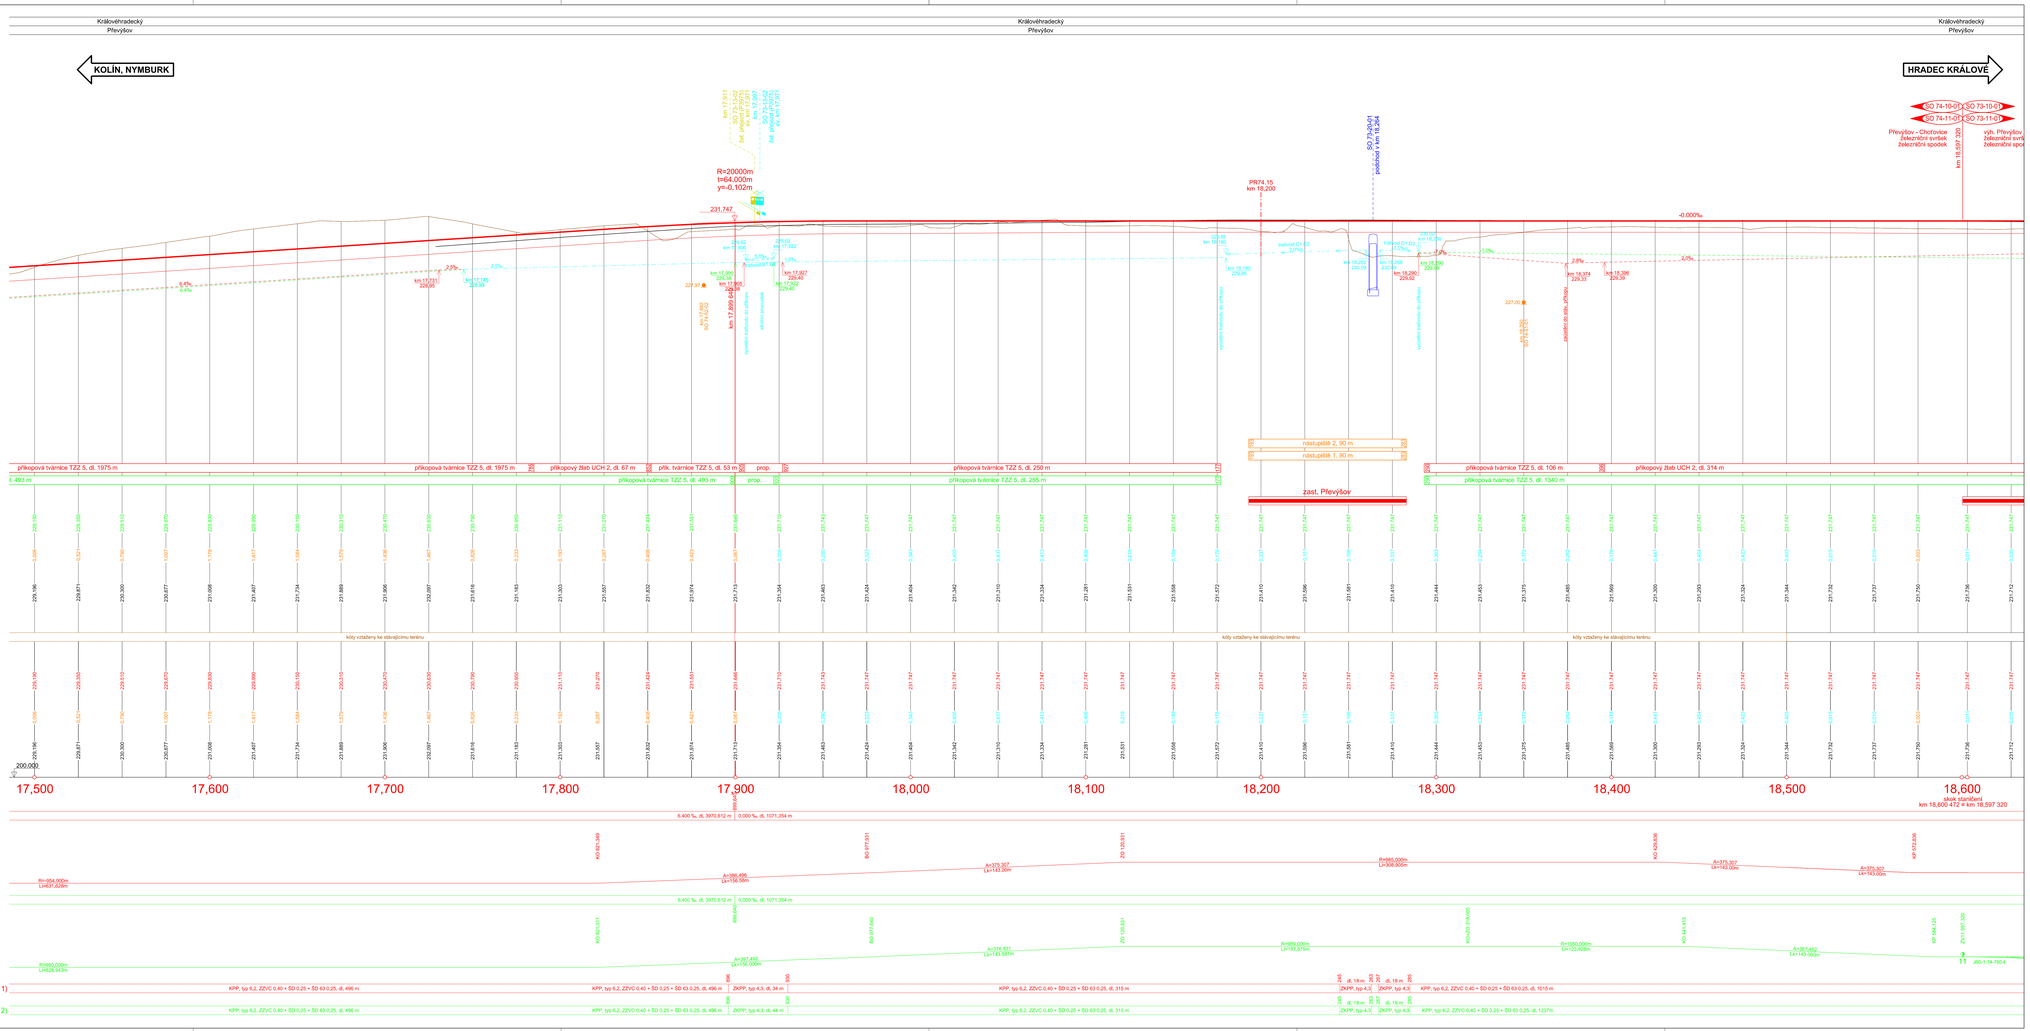

Výškový systém Bpv
Souřadný systém S-JTSK

Přehled revizí přílohy					
2	28.02.2022	AKu	Změna řešení v oblasti Převýšova	JNo	MBa
1	15.12.2020	AKu	První vydání DÚR	JNo	MBa
Rev.	Datum	Vypracoval	Popis obsahu revize	Kontr.	Schv.

Objednatel
Správa železnic, státní organizace
Dlážděná 1003/7, CZ 110 00 Praha 1
Stavební správa západ
Sokolovská 1955/278, CZ 190 00 Praha 9
www.spravazeleznic.cz

SPRÁVA ŽELEZNIC

Zhotovitel
Společnost „MM-Prodex; Kanín - Chlumec"

Vedoucí společnosti
Mott MacDonald CZ, spol. s r.o.
Nárožní 964/15
CZ 110 00 Praha 1
+420 221 412 800
www.motimac.com

Společník 1
MOTT MACDONALD LIMITED
Nárožní 964/15
CZ 110 00 Praha 1
+420 221 412 800
www.motimac.com

Společník 2
VALBEK/PRODEK, spol. s r.o.
V Olšinách 230/75, 100 00 Praha 10
+420 277 007 726, www.valbek.eu
Valbek Prodex

Zpracovatel části
Mott MacDonald CZ, spol. s r.o.
Nárožní 964/15
CZ 110 00 Praha 1
+420 221 412 800
www.motimac.com

Akce
Modernizace trať, úseku odb. Kanín - Chlumec nad Cidlinou (včetně)

Část dokumentace
D.2 DOKUMENTACE OBJEKTŮ - STAVEBNÍ ČÁST
D.2.1 INŽENÝRSKÉ OBJEKTY
D.2.1.1 Železniční svršek a spodek

Název přílohy				Stupeň dokumentace	DUR
Podélný profil, km 17,600 - km 18,500				Měřítko	1:1000/100
				Formát	14 A4
				Datum	viz výše
Manažer projektu	Ing. Michal Babič		Vypracoval	Ing. Aleš Kuna	
Koordinátor profese	Ing. Jan Nový		Kontroloval	Ing. Jan Nový	
Odpov. projektant	Ing. Jan Nový		Schválil	Ing. Michal Babič	

Číslo dokumentu	Revize	Část dokumentace	Číslo přílohy
386583-MMCZ-KOL-D_2_1_1-003I	2	D.2.1.1	003I

© Mott MacDonald
Tento dokument nesmí být jakkoliv upravován, kopírován nebo jinak užíván bez předchozího souhlasu Zhotovitele a osoby, která je jeho oprávněným uživatelem.