









© Mott MacDonald  
Tento dokument smí být užíván pouze osobou, která si jej objednala, a to pro účely a činnosti, pro které byl Zhotovitelem zpracován.  
Tento dokument nesmí být jakkoliv užíván jinými osobami bez předchozího souhlasu Zhotovitele a osoby, která si jeho zpracování objednala.


Výškový systém Bpv  
Souřadný systém S-JTSK

Přehled revizí přílohy					
3	30.11.2022	AKu	Doplnění protihlukových opatření	JNo	MBa
2	28.02.2022	AKu	Změna řešení v oblasti Převýšova	JNo	MBa
1	15.12.2020	AKu	První vydání DÚR	JNo	MBa
Rev.	Datum	Vypracoval	Popis obsahu revize	Kontr.	Schv.
<b>Objednatel</b> Správa železnic, státní organizace Dlážděná 1003/7, CZ 110 00 Praha 1 Stavební správa západ Sokolovská 1955/278, CZ 190 00 Praha 9 www.spravazeleznic.cz					
					
<b>Zhotovitel</b> Společnost „MM-Prodex: Kanín - Chlumeč“ <div><div><b>Vedoucí společnosti</b> Mott MacDonald CZ, spol. s r.o. Národní 984/15 CZ 110 00 Praha 1 +420 221 412 800 www.mottmac.com</div><div><b>Společník 1</b> MOTT MACDONALD LIMITED Národní 984/15 CZ 110 00 Praha 1 +420 221 412 800 www.mottmac.com</div><div><b>Společník 2</b> VALBEK&amp;PRODEX, spol. s r.o. V Olšínách 2300/75, 100 00 Praha 10 +420 277 007 726, www.valbek.eu</div></div>					
					
<b>Zpracovatel části</b>  <div>Mott MacDonald CZ, spol. s r.o. Národní 984/15 CZ 110 00 Praha 1 +420 221 412 800 www.mottmac.com</div>					
<b>Akce</b> Modernizace trať. úseku odb. Kanín - Chlumeč nad Cidlinou (včetně)					
<b>Část dokumentace</b> D.2 DOKUMENTACE OBJEKTŮ - STAVEBNÍ ČÁST D.2.1 INŽENÝRSKÉ OBJEKTY D.2.1.1 Železniční svršek a spodek					
<b>Název přílohy</b> Charakteristické příčné řezy			<b>Stupeň dokumentace</b> Měřítko Formát Datum		<b>DÚR</b> 1:100 87 A4 viz výše
Manažer projektu	Ing. Michal Babič		Vypracoval	Ing. Aleš Kuna	
Koordinátor profese	Ing. Jan Nový		Kontroloval	Ing. Jan Nový	
Odpov. projektant	Ing. Jan Nový		Schválil	Ing. Michal Babič	
<b>Číslo dokumentu</b> 386583-MMCZ-KOL-D_2_1_1-004			<b>Revize</b> 3	<b>Část dokumentace</b> D.2.1.1	<b>Číslo přílohy</b> 004


## SEZNAM PŘÍČNÝCH ŘEZŮ

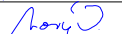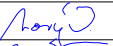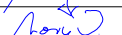PR78.01	km	4.300	
PR78.02	km	4.790	
PR78.03	km	4.900	
PR78.04	km	6.000	
PR77.05	km	6.720	
PR77.06	km	7.000	
PR76.07	km	8.100	
PR76.08	km	10.200	
PR76.09	km	10.700	
PR75.10	km	11.800	
PR74.11	km	13.000	
PR74.12	km	13.400	
PR74.13	km	14.500	
PR74.14	km	16.100	
PR74.15	km	18.200	
PR73.16	km	18.900	
PR73.17	km	19.500	
PR73.18	km	3.100	(směr Městec Králové)
PR72.19	km	20.500	
PR72.20	km	21.500	
PR71.21	km	21.980	
PR71.22	km	22.765	
PR71.23	km	22.830	
PR71.24	km	0.760	(směr Hradec Králové)


# VYSVĚTLIVKY K PŘÍČNÝM ŘEZŮM

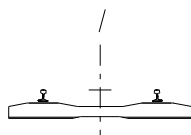


stávající stav

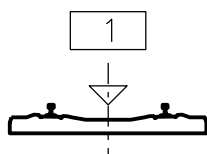


nový stav

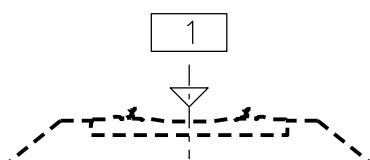


směrová a výšková úprava koleje  
(s doplněním kolejového lože)

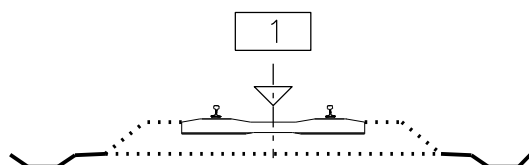

stávající kolejové lože s reprofilací příkopů

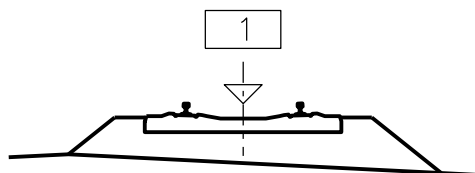


nové kolejové lože

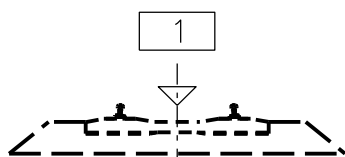

stávající kolejové lože s plnoprofilovým pročištěním  
(po směrové a výškové úpravě koleje, s doplněním kolejového lože)




hranice dráhy, dočasný zábor, trvalý zábor

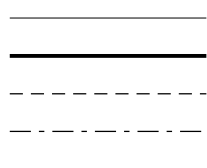


povrch stávajícího terénu  
povrch dle projektovaného stavu  
geotextilie  
výztužné geosyntetikum  
související objekty


PŘÍČNÝ ŘEZ  
km 4,300

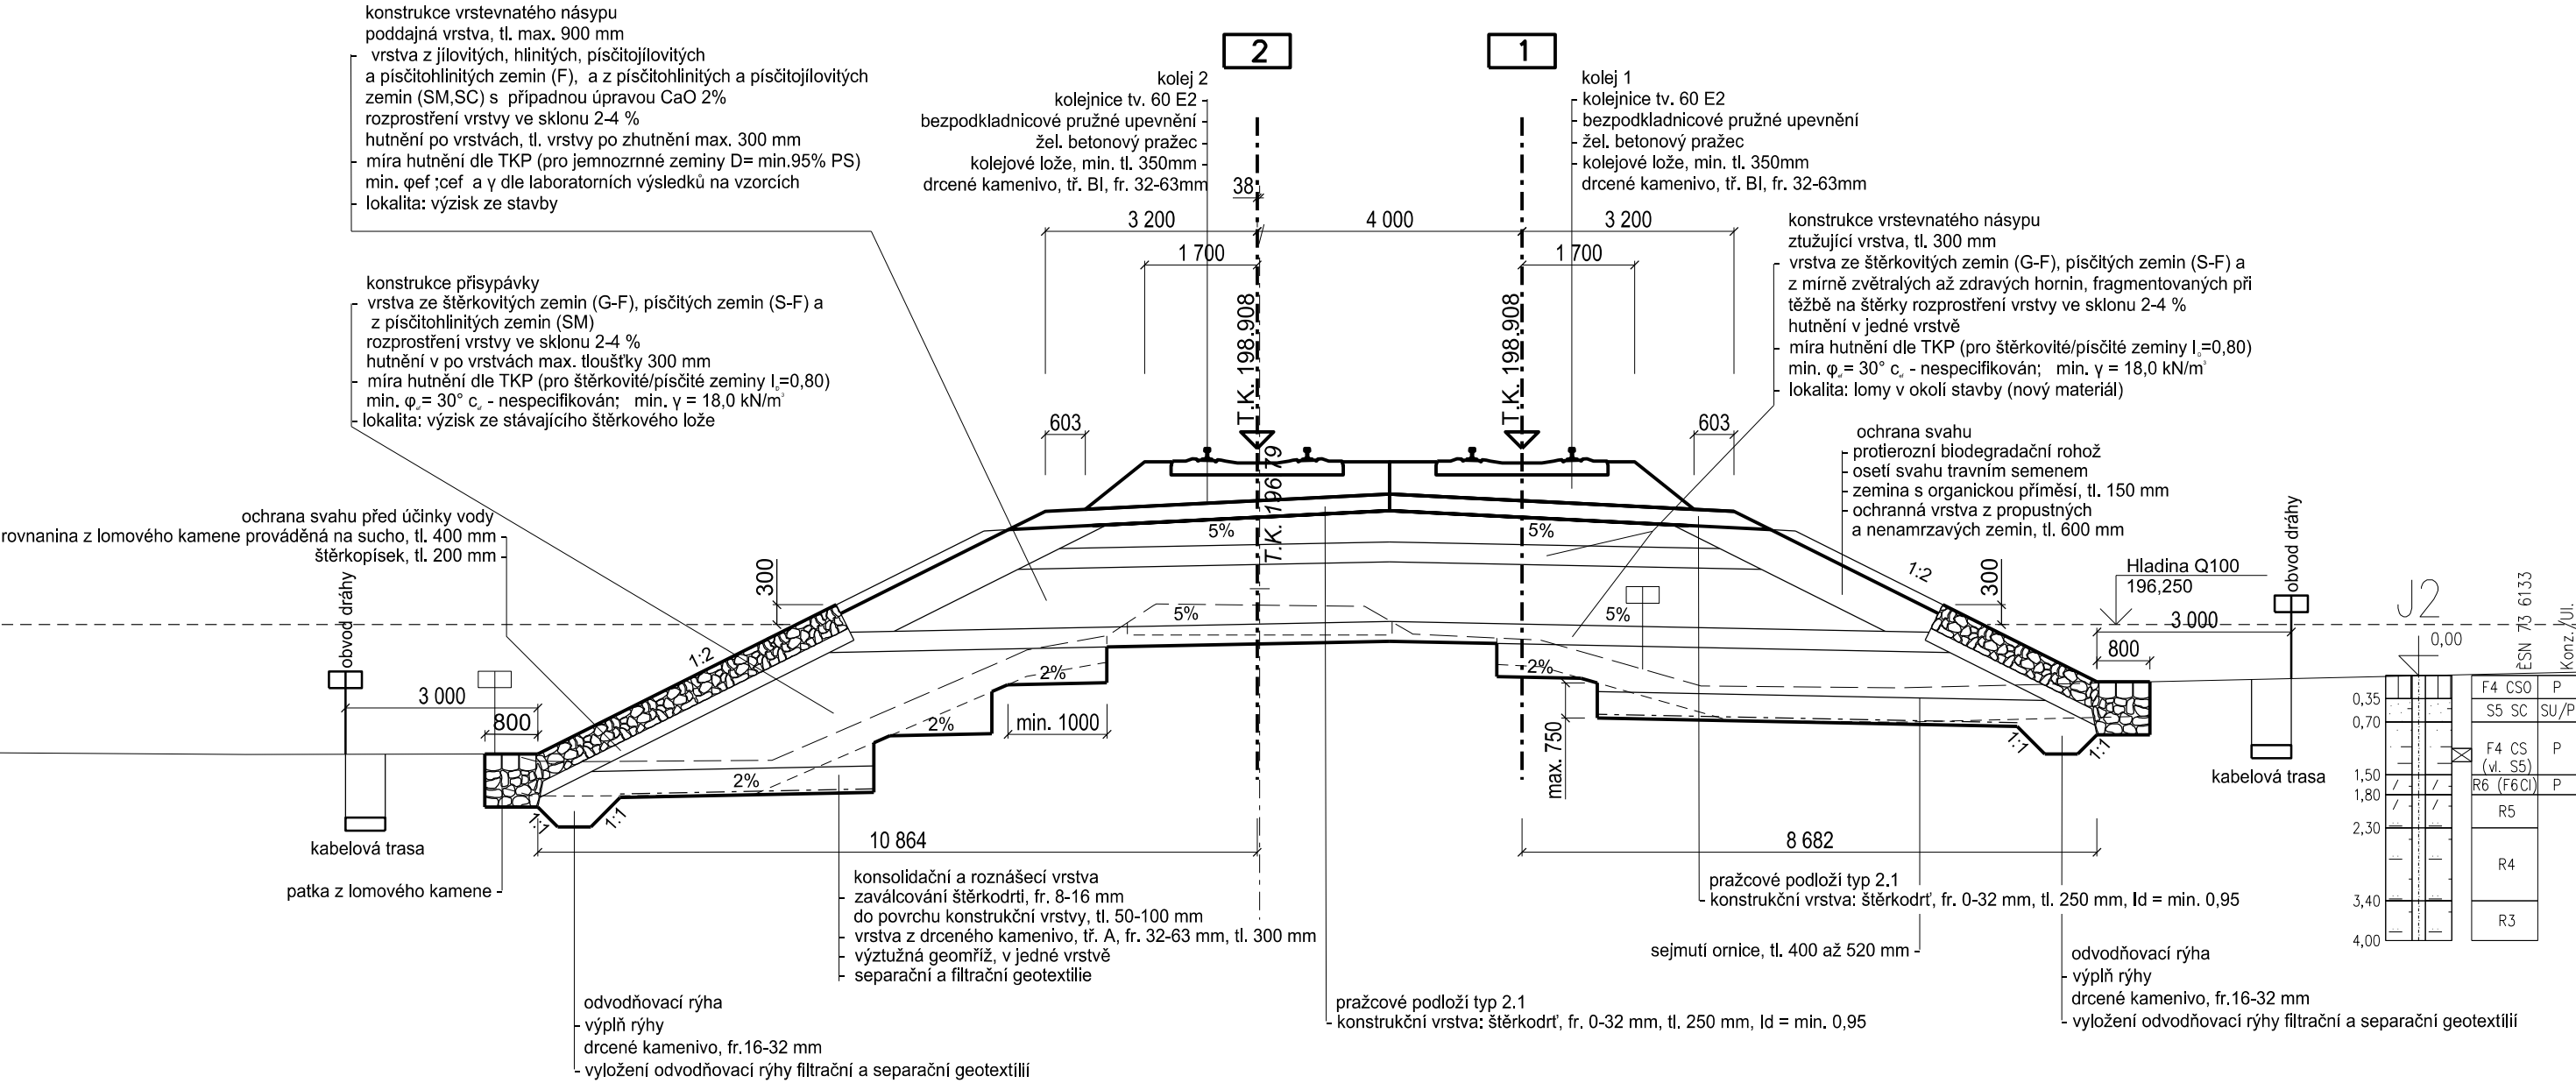

# PŘÍČNÝ ŘEZ km 4,790

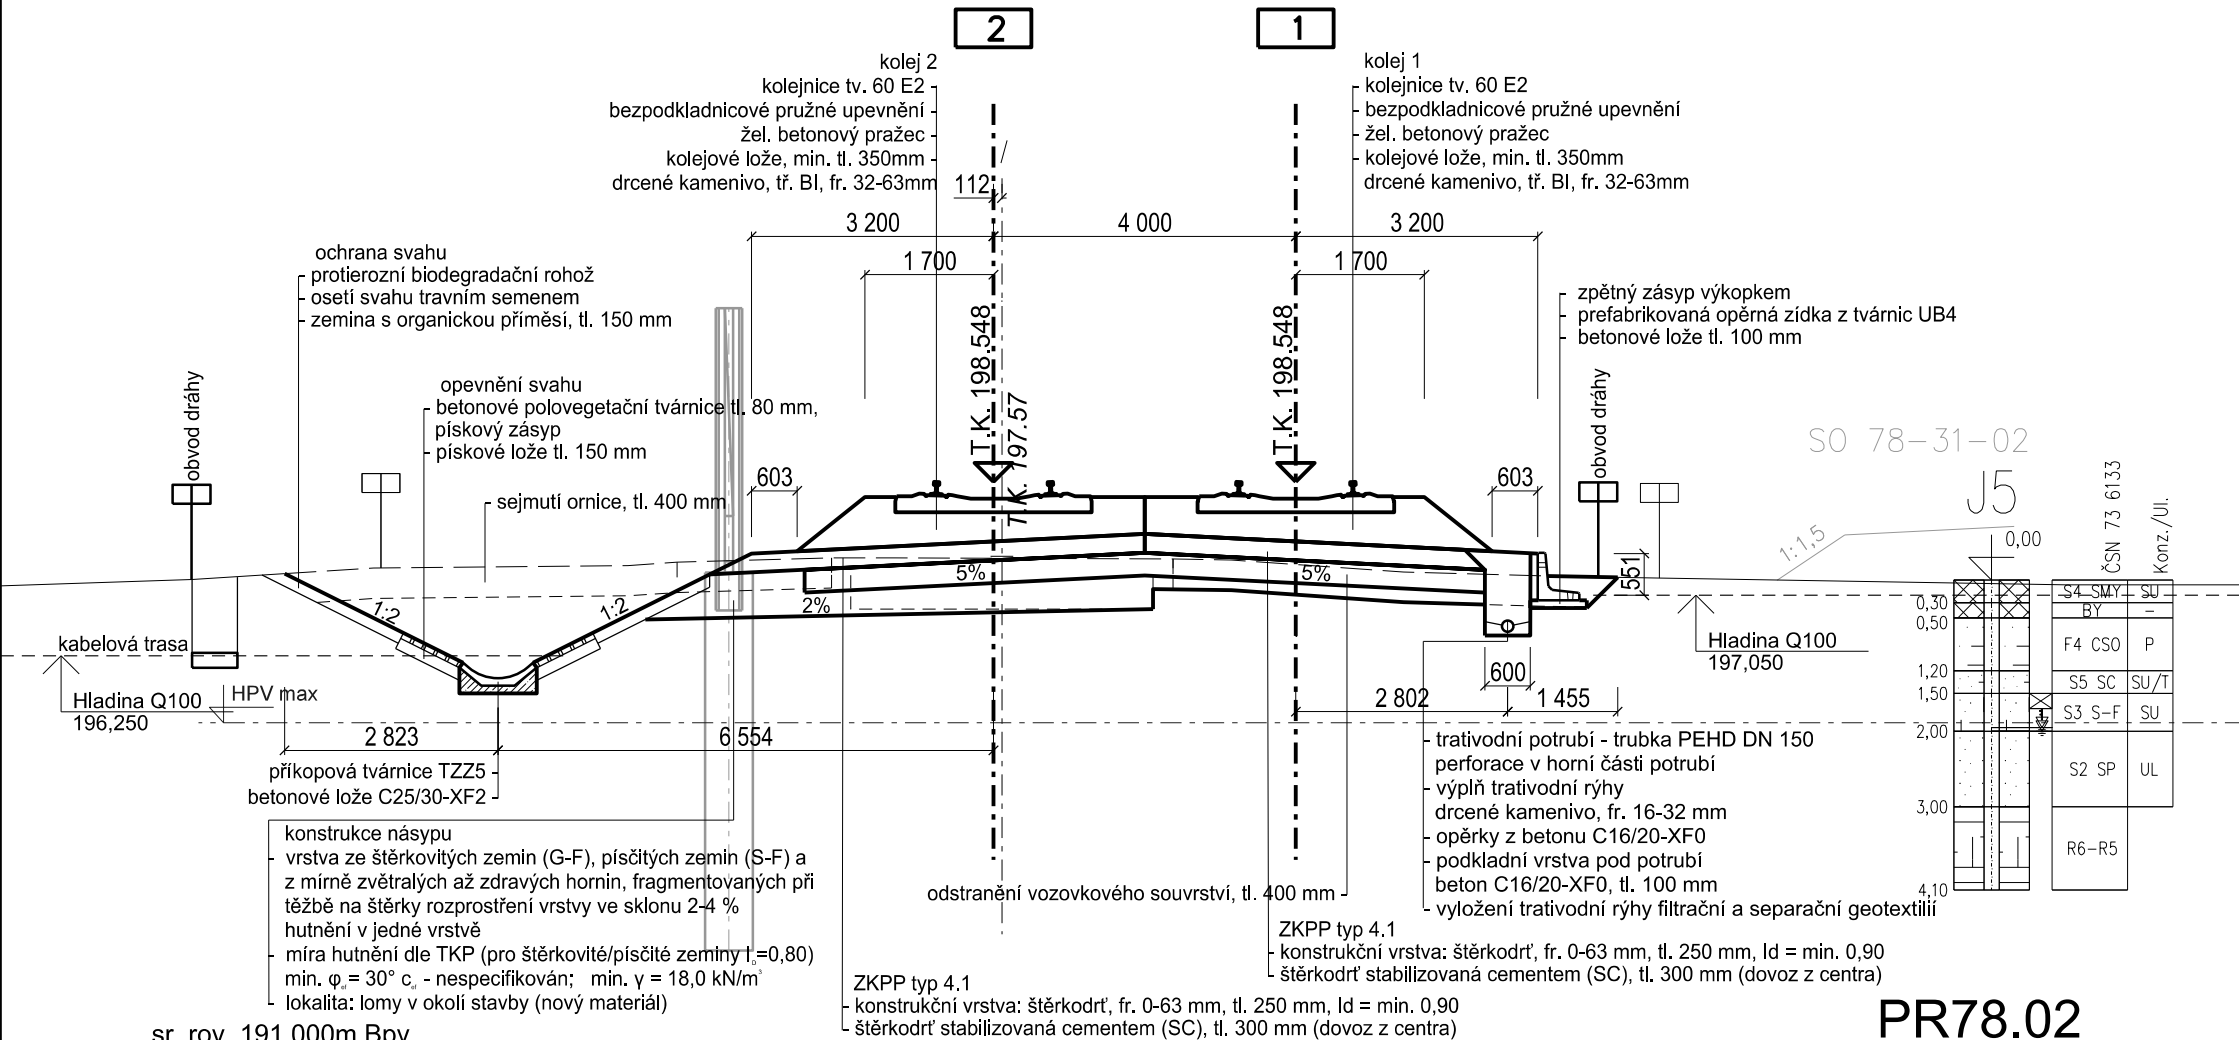


# PŘÍČNÝ ŘEZ km 4,900

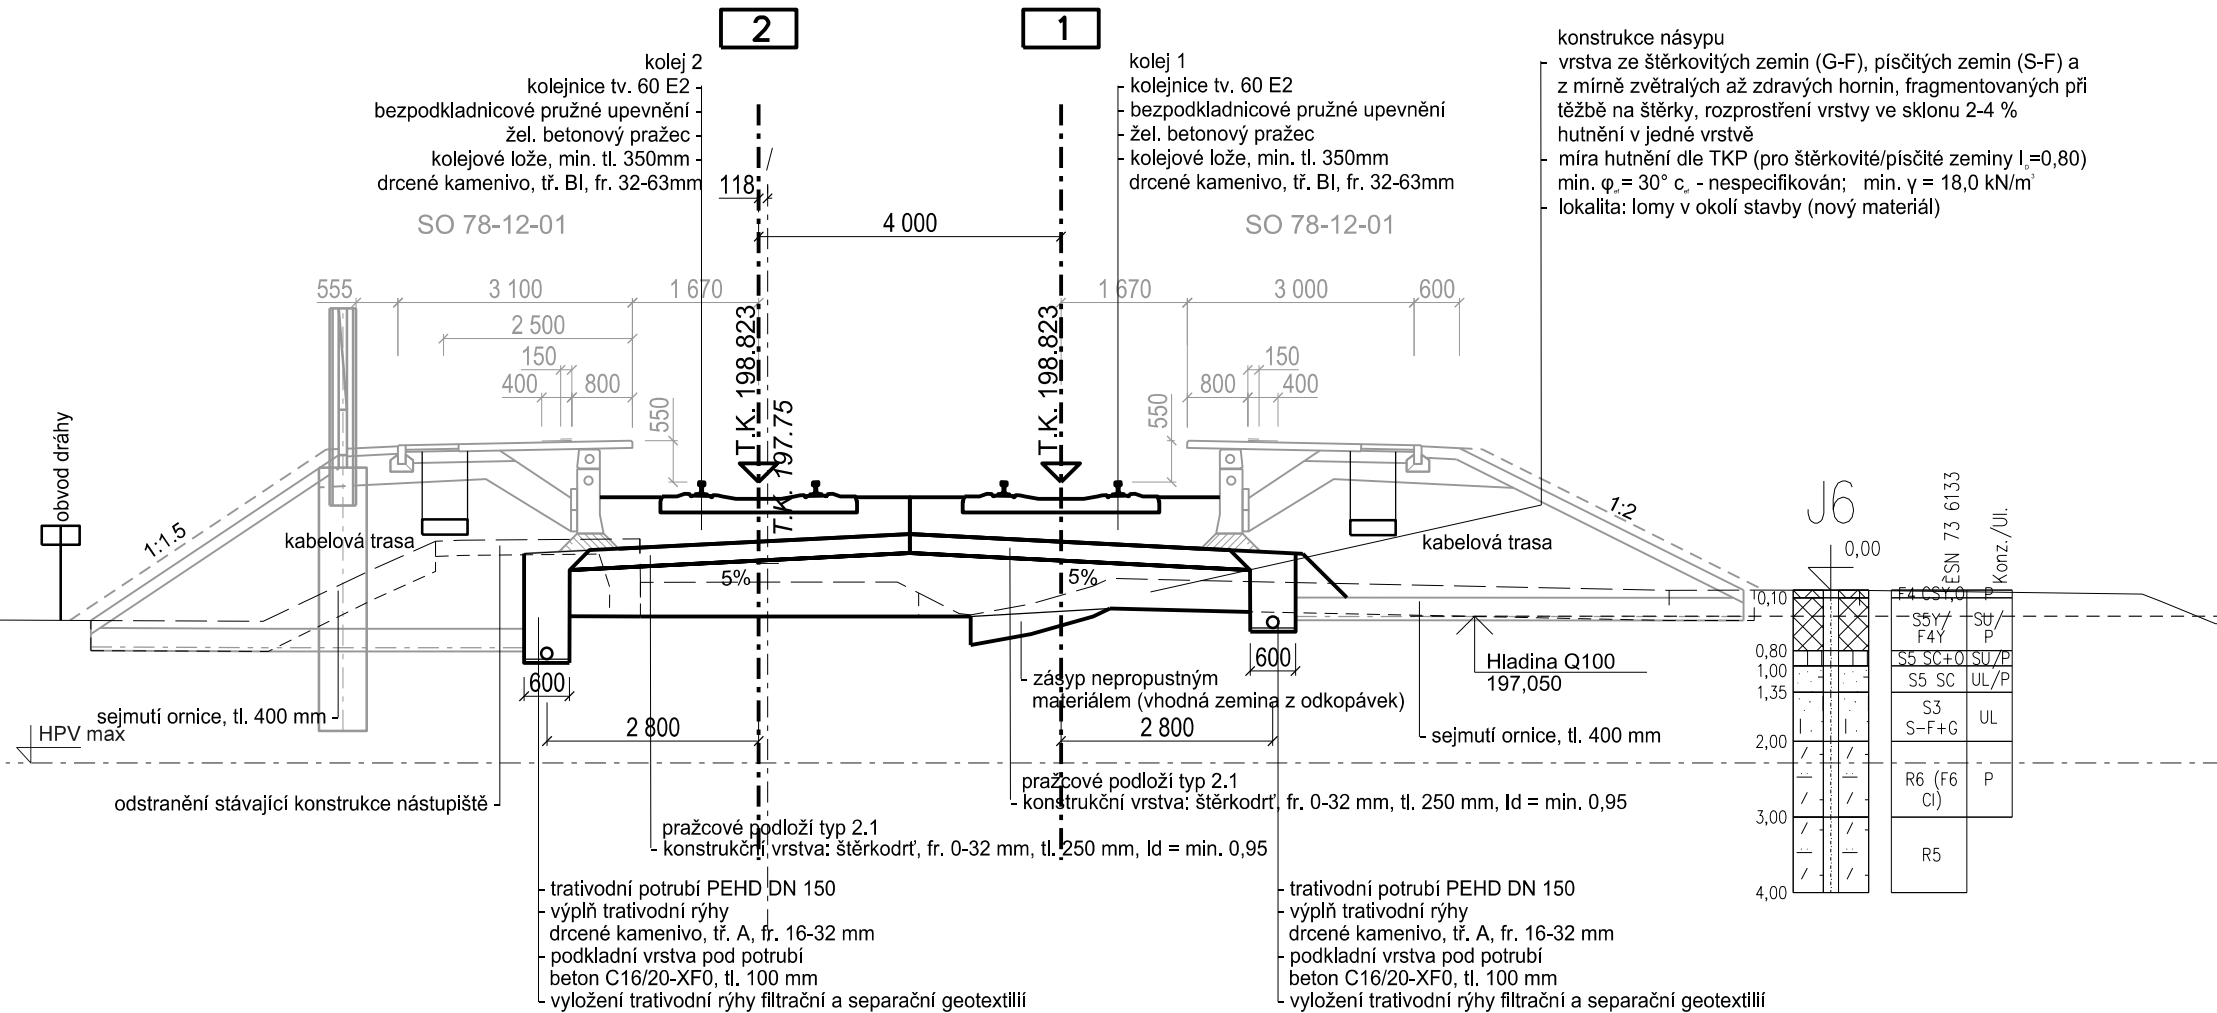


sr. rov. 191,000m Bpv

PR78.03

PŘÍČNÝ ŘEZ  
km 6,000

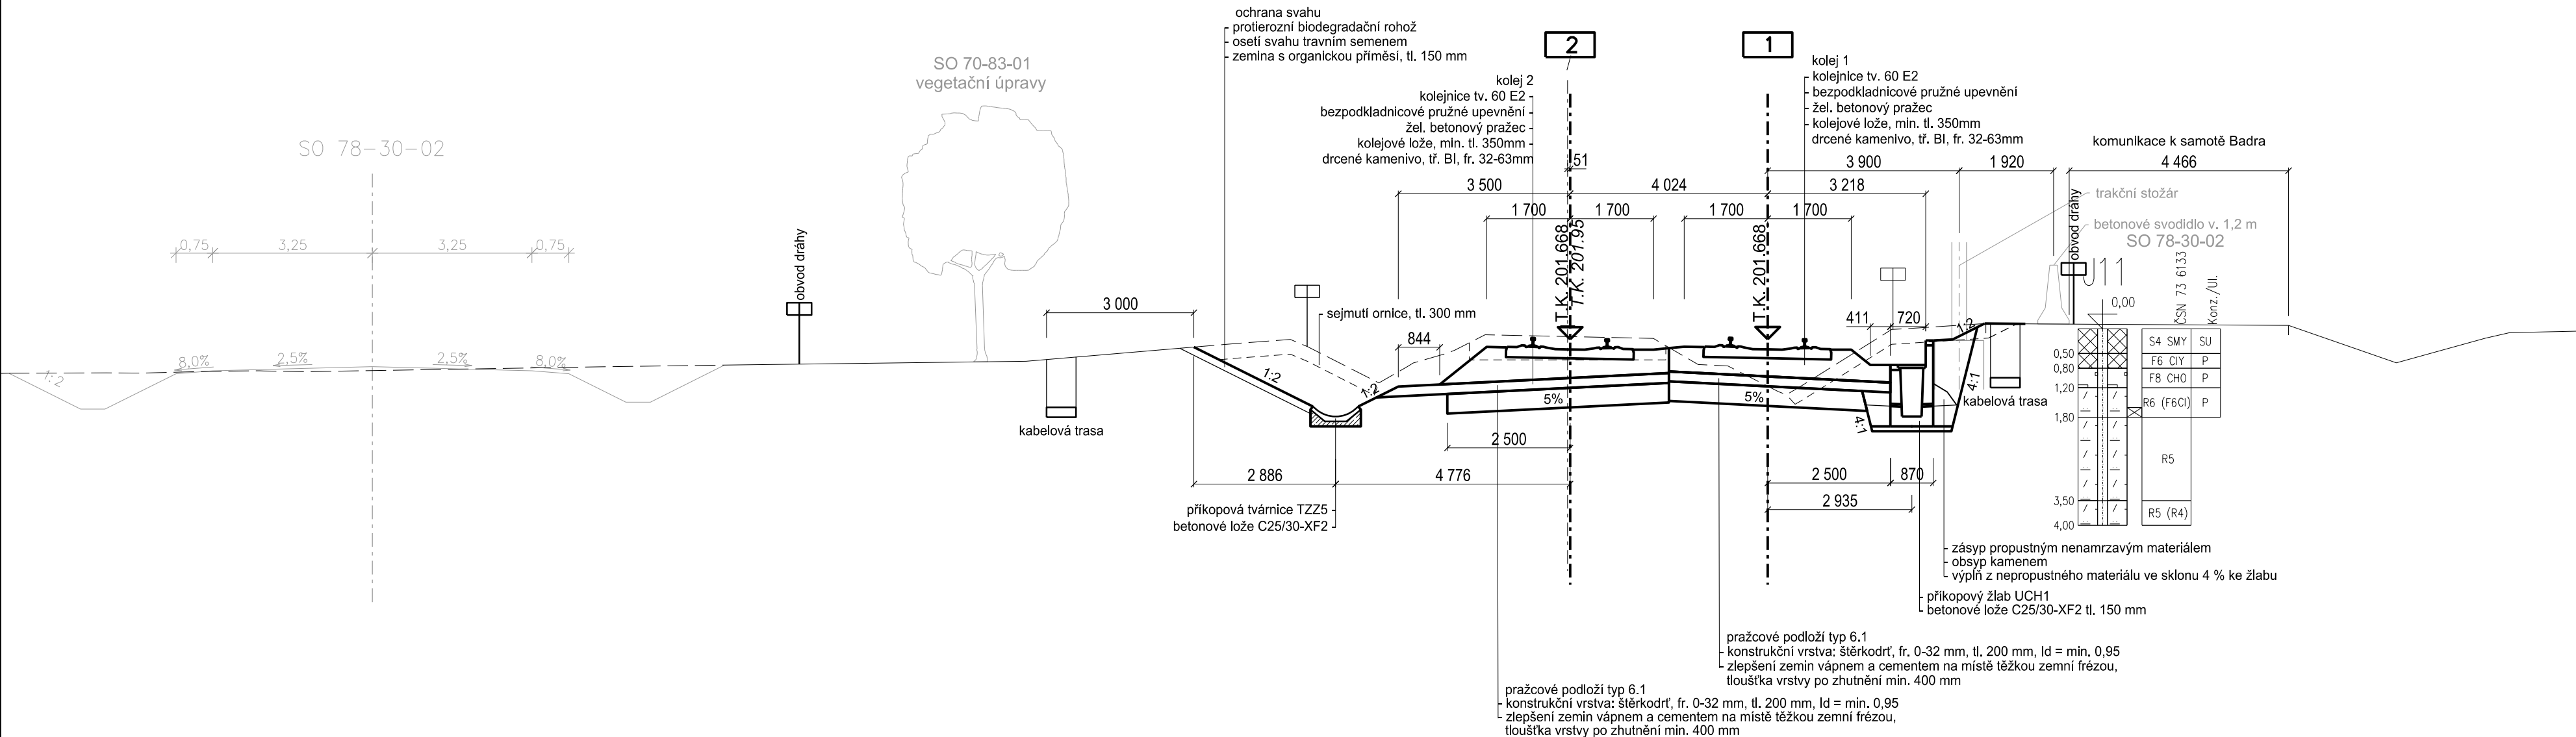


PŘÍČNÝ ŘEZ  
km 6,720

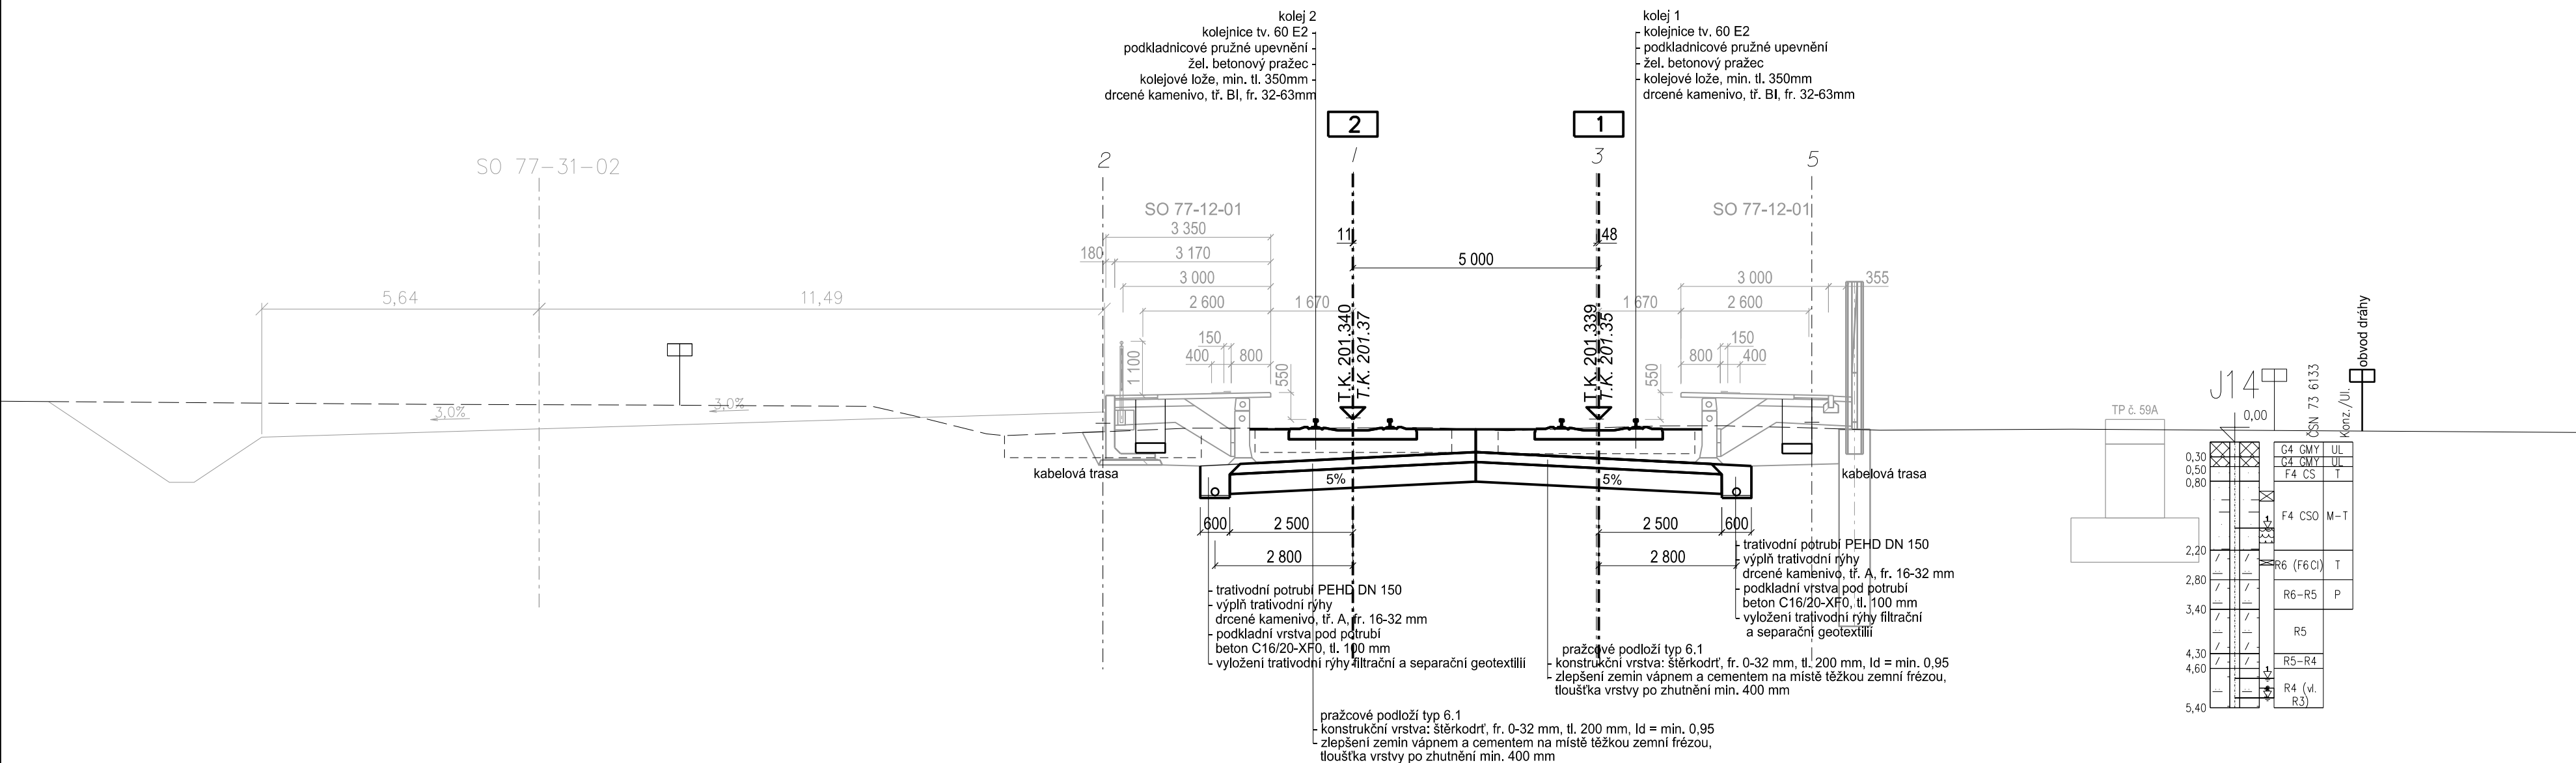




PŘÍČNÝ ŘEZ  
km 7,000

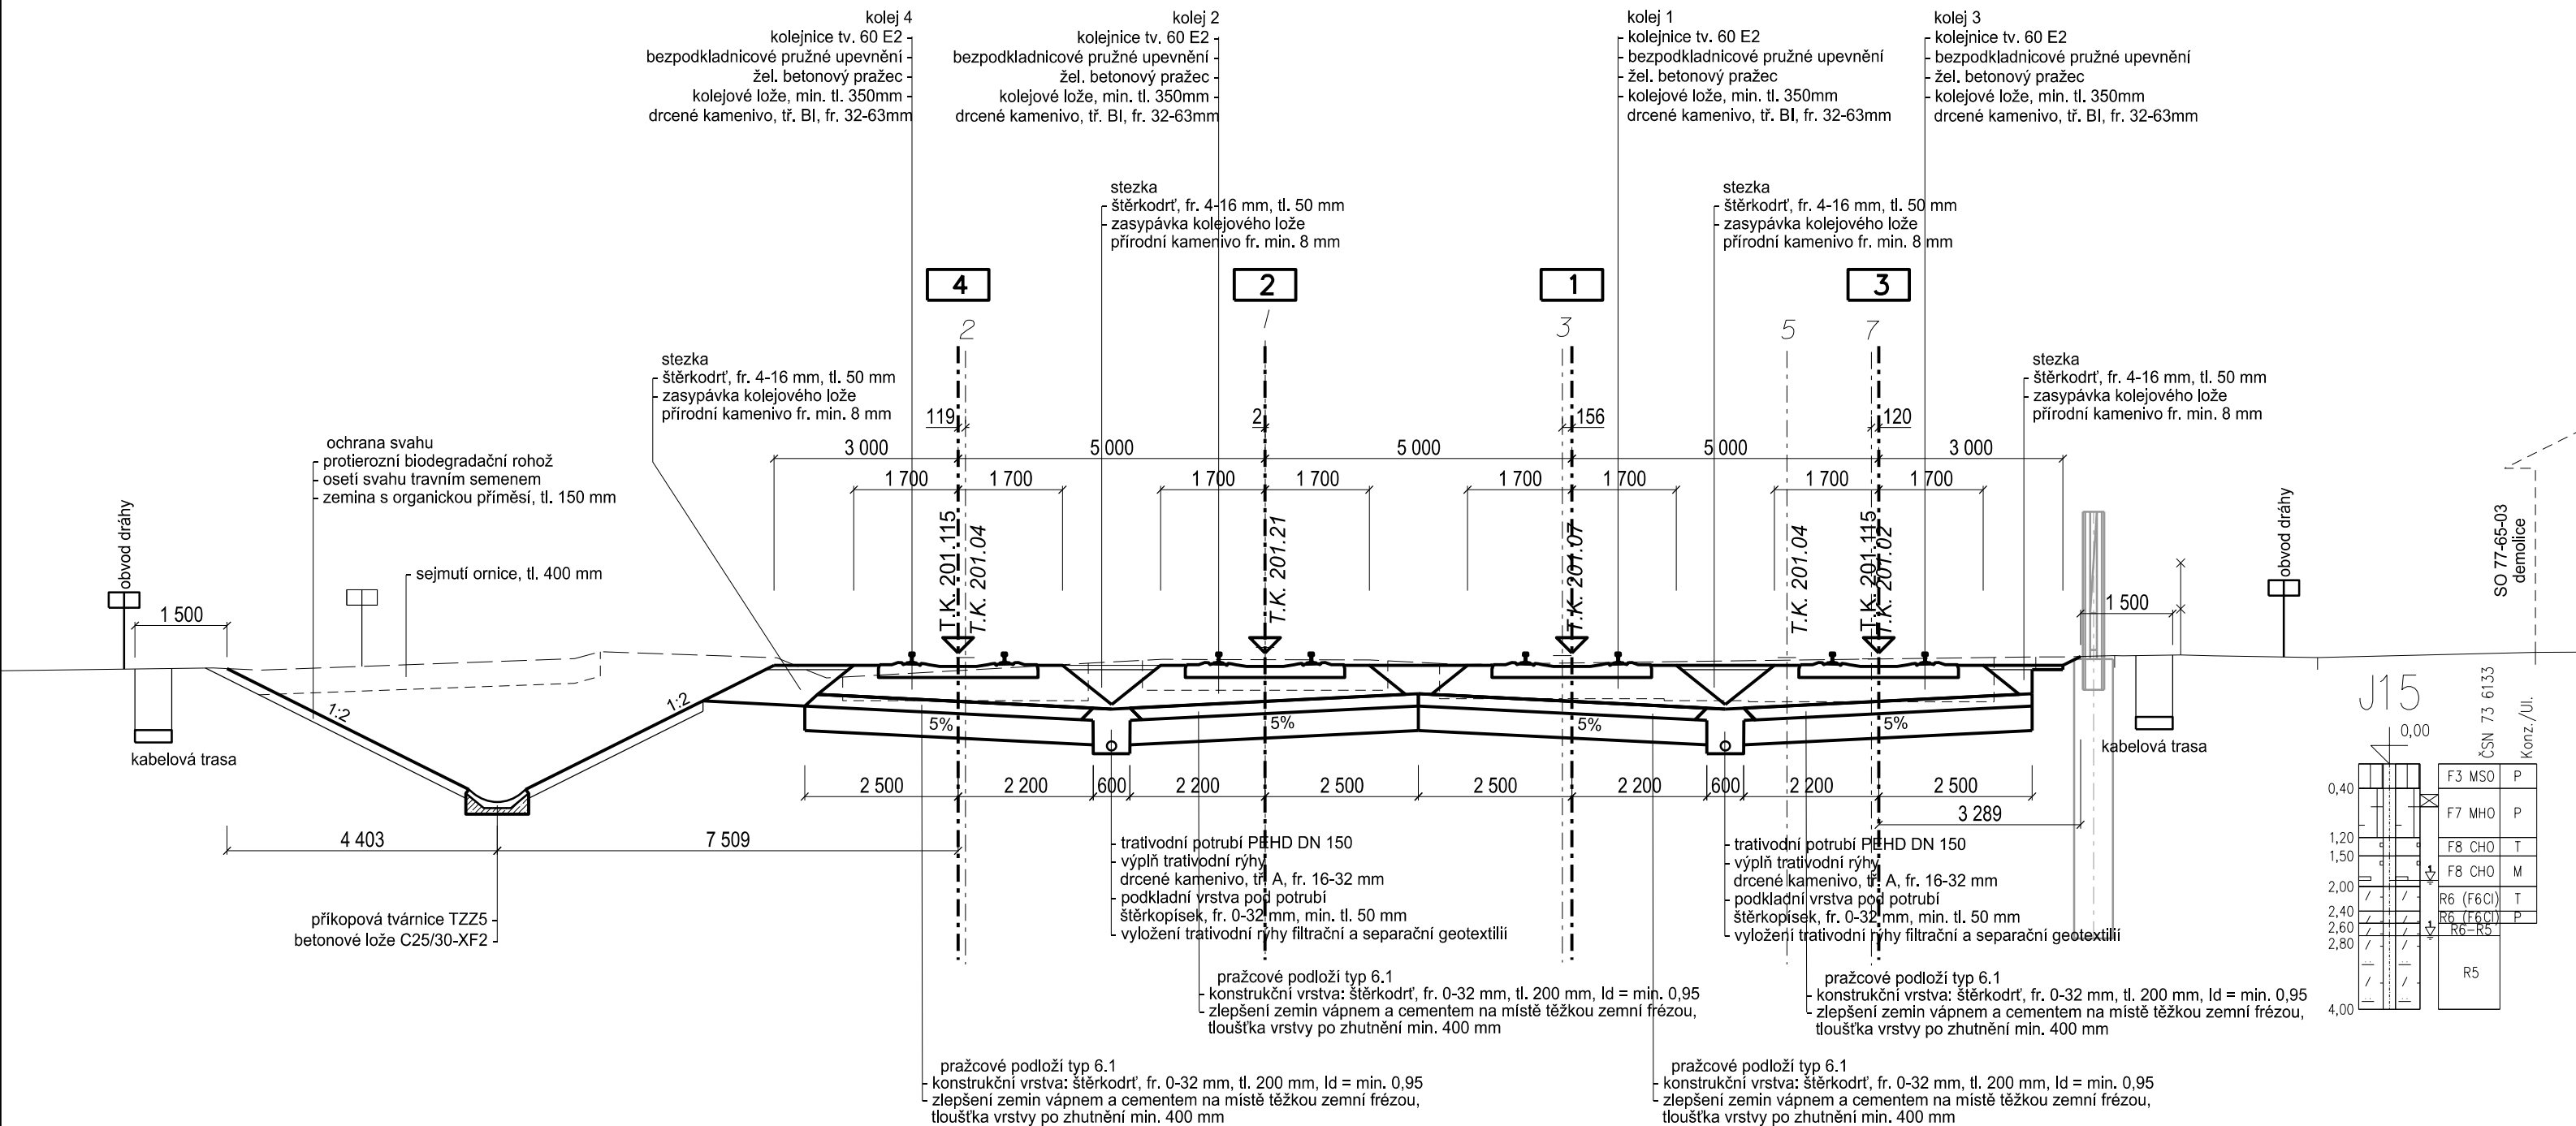


# PŘÍČNÝ ŘEZ


## km 8,100

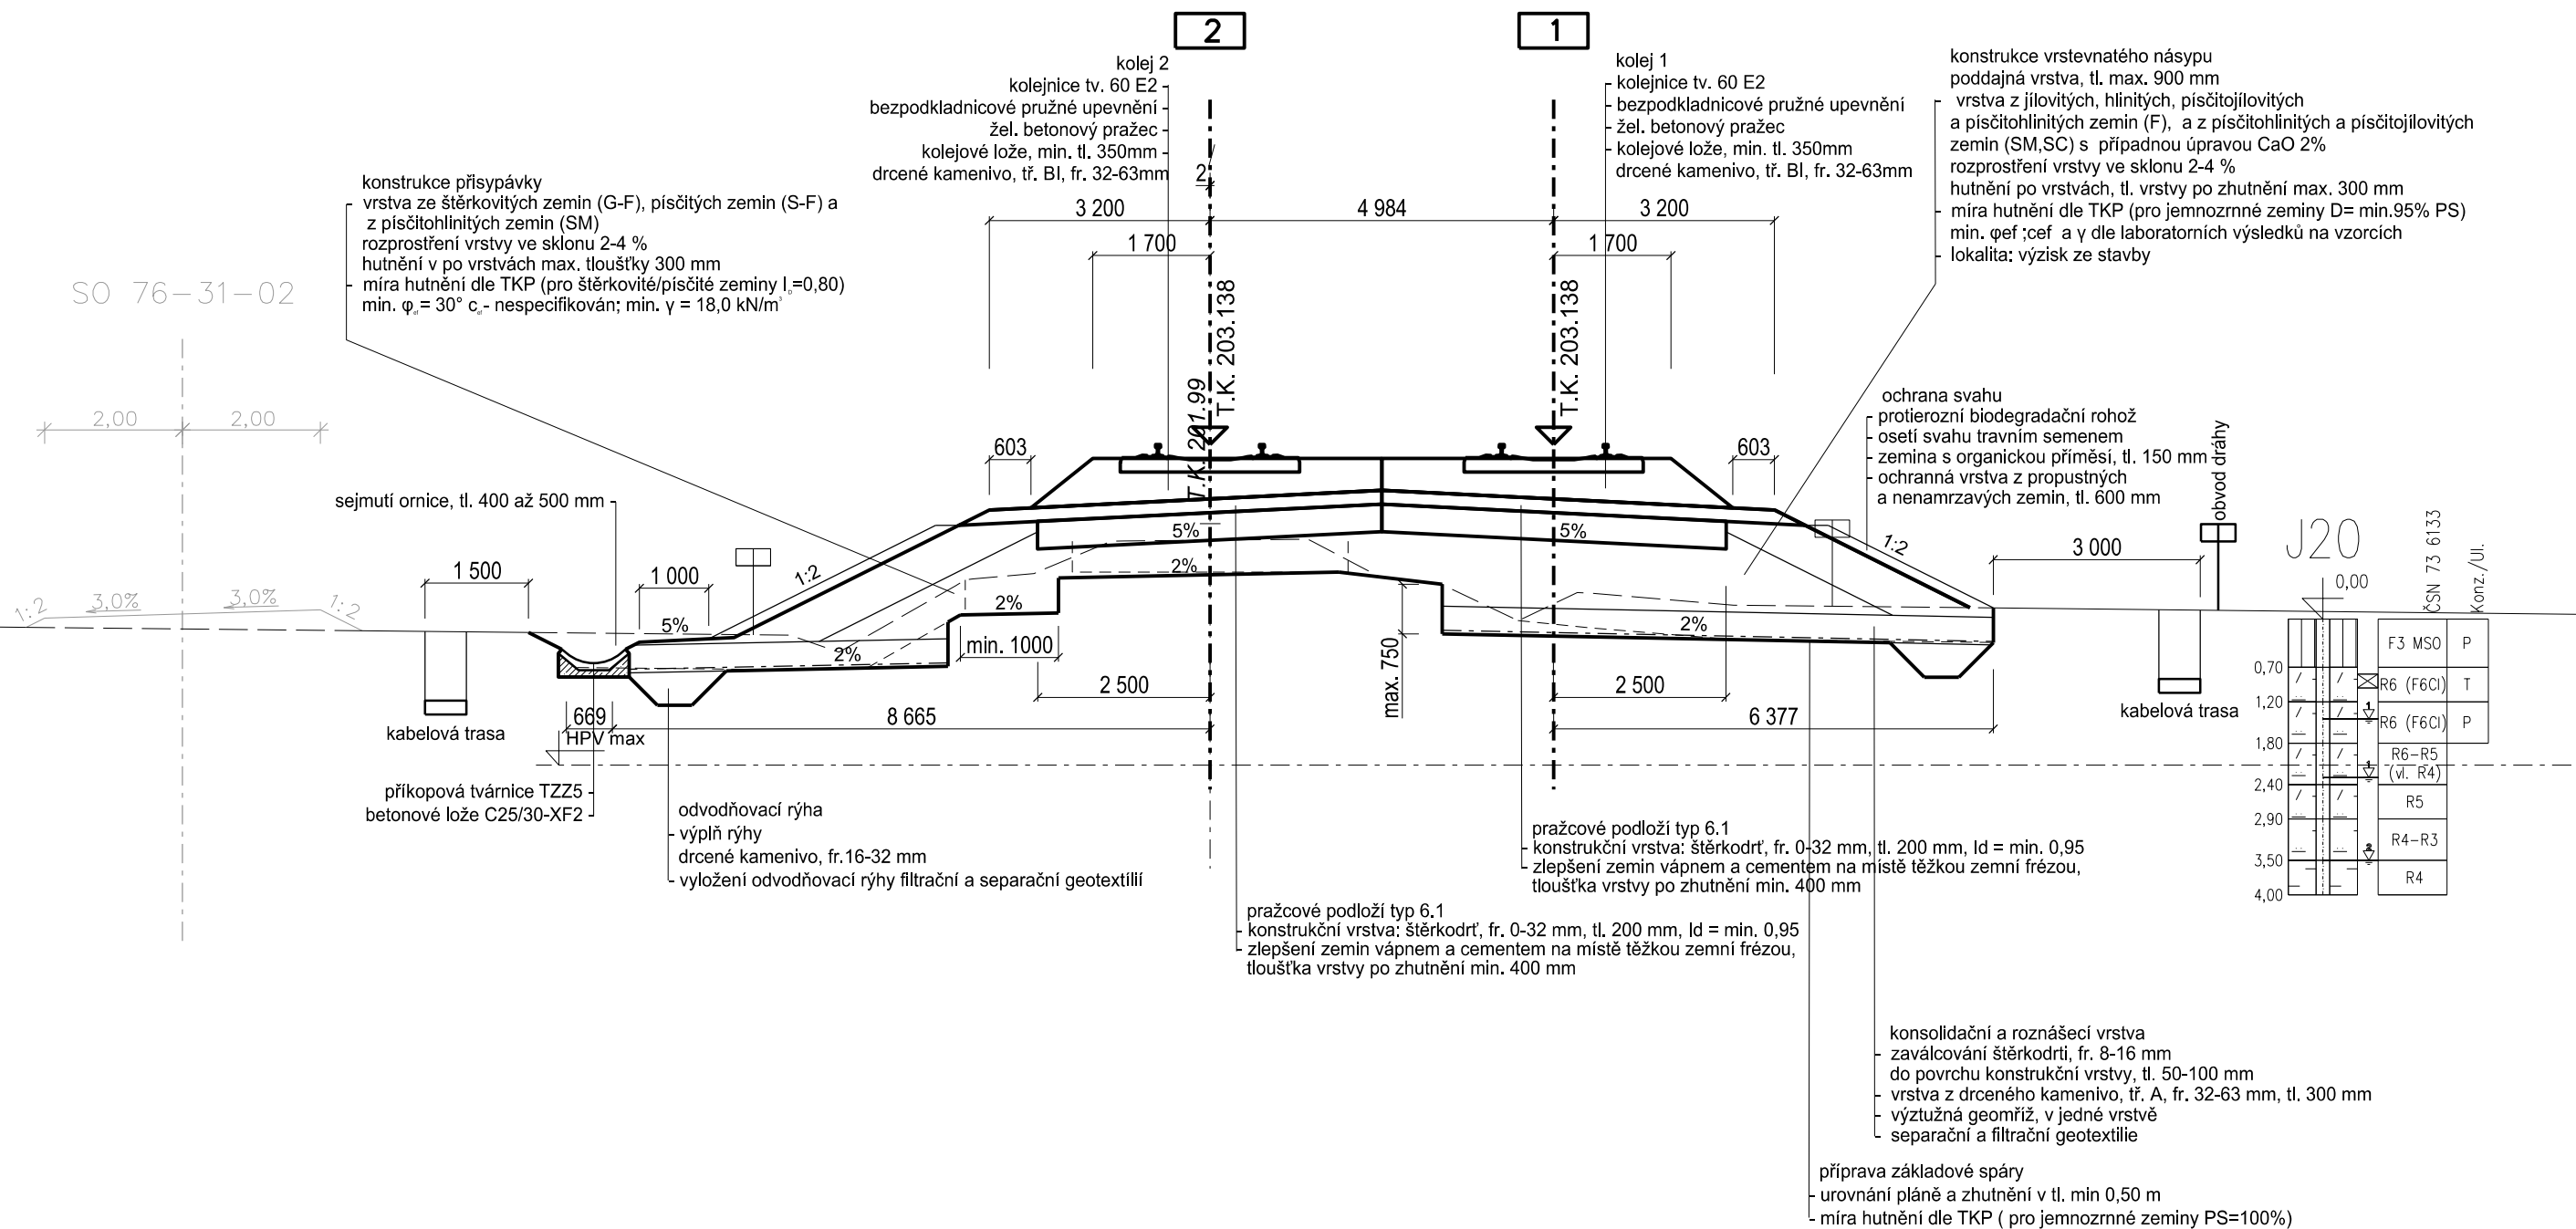


PŘÍČNÝ ŘEZ  
km 10,200

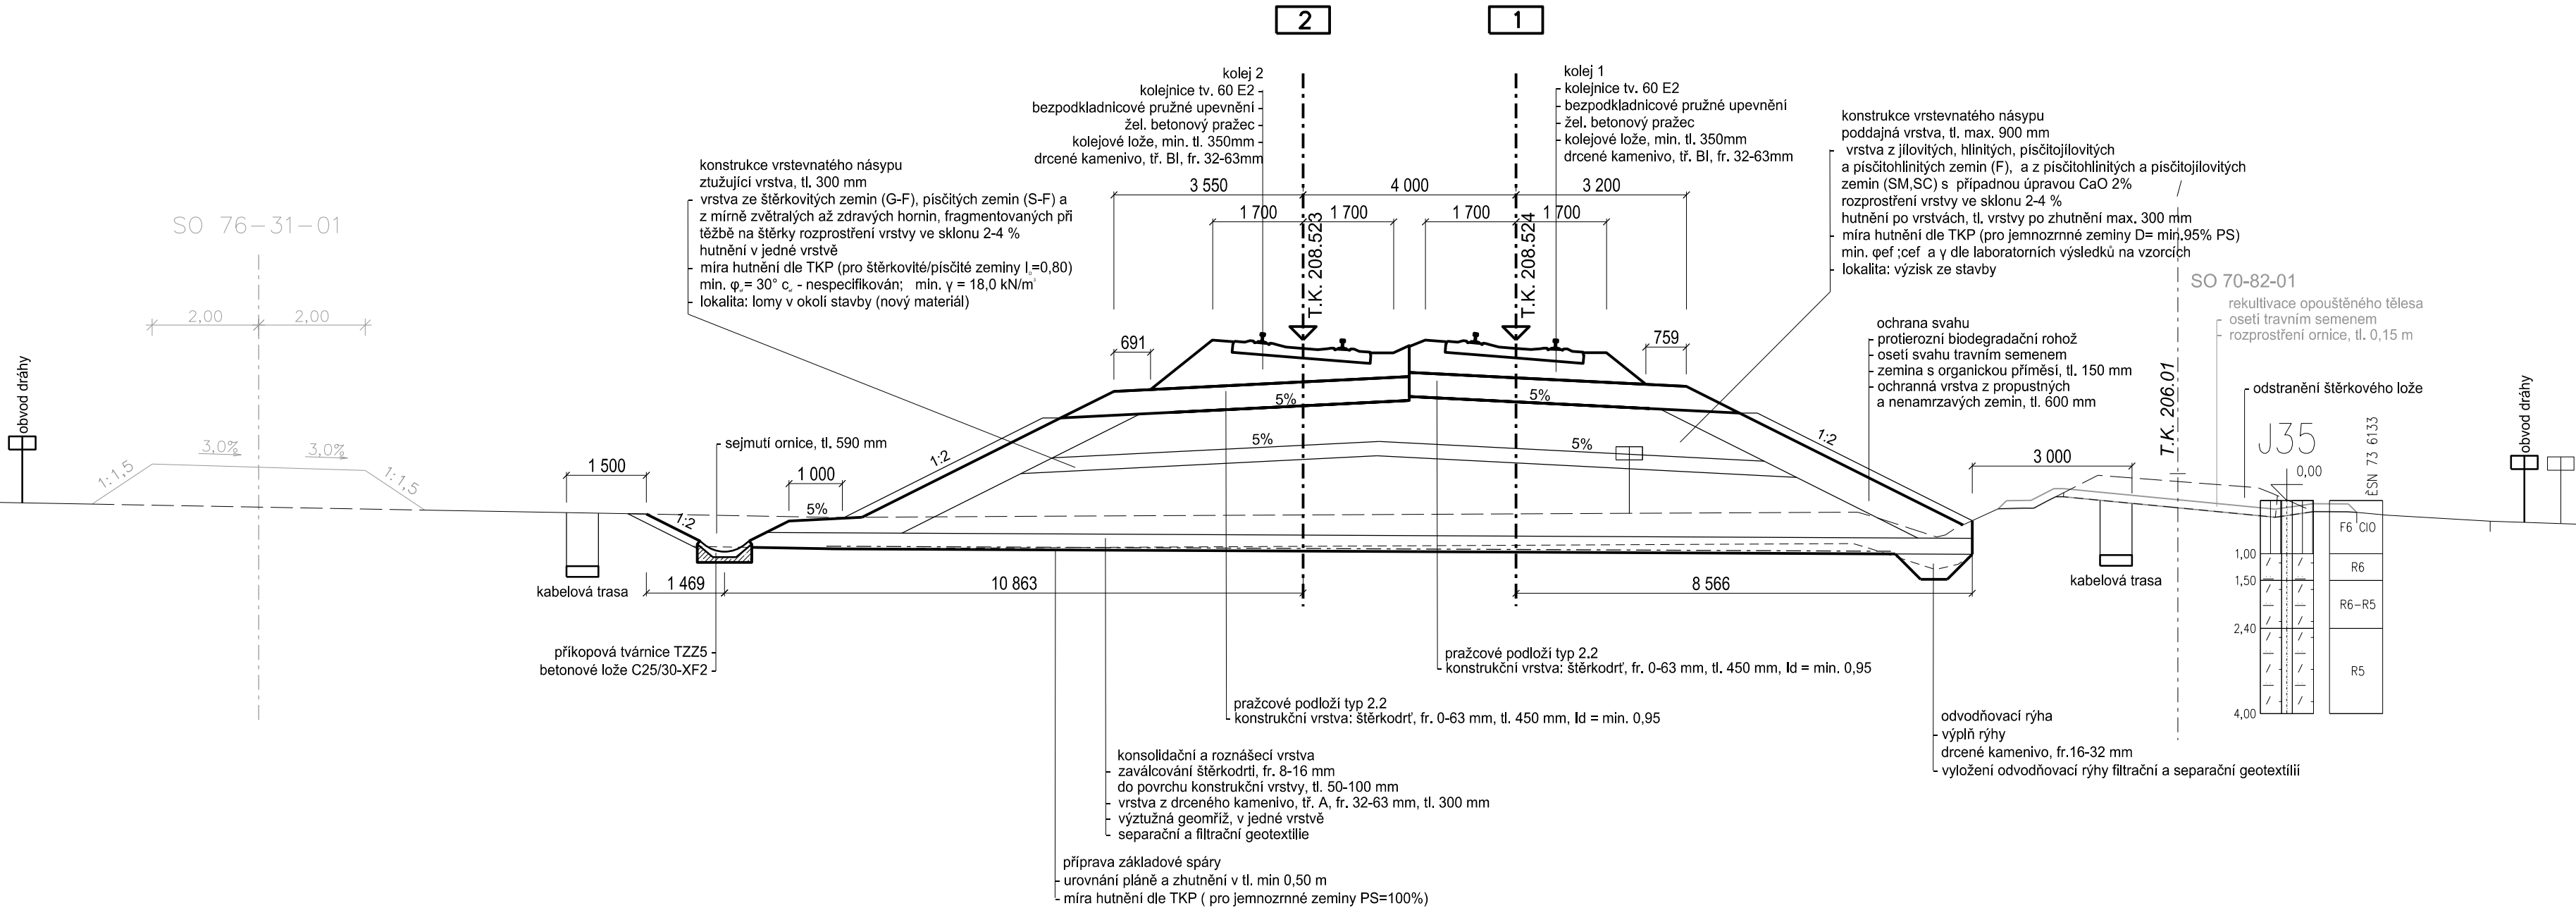


PŘÍČNÝ ŘEZ  
km 10,700

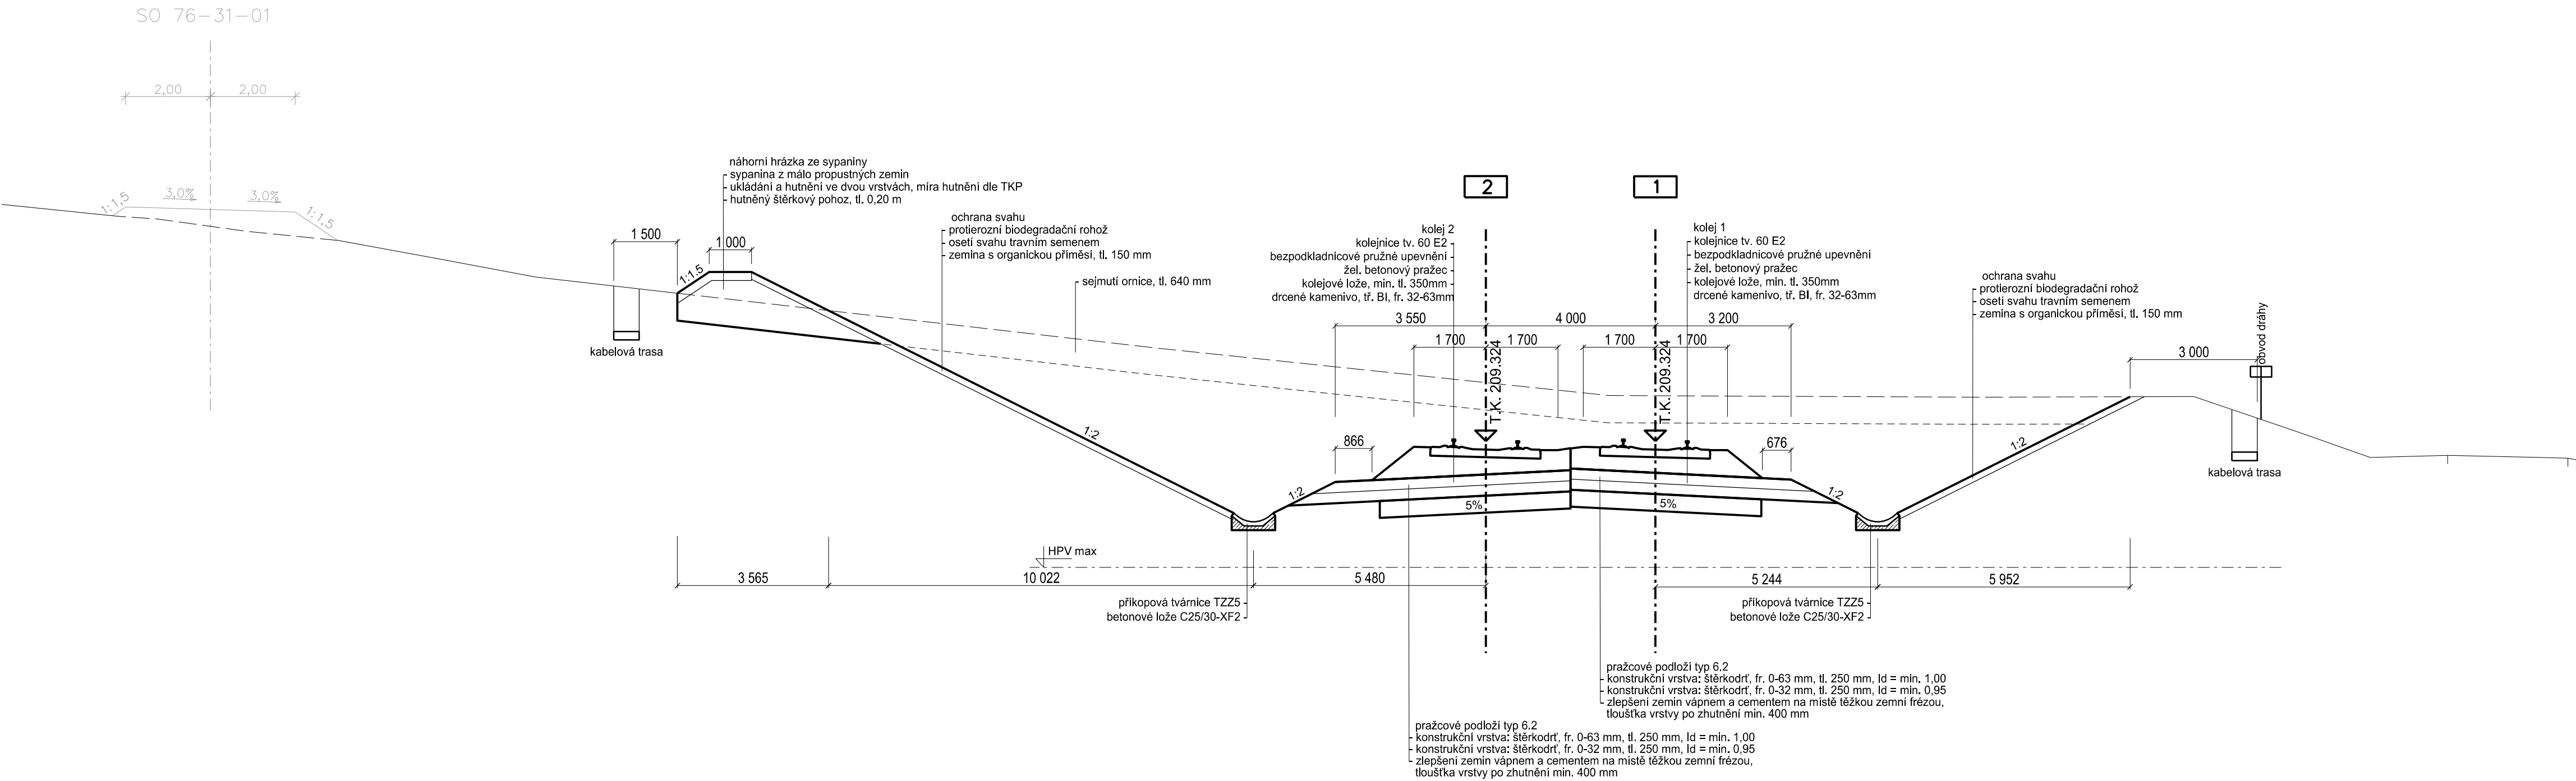


PŘÍČNÝ ŘEZ  
km 11,800

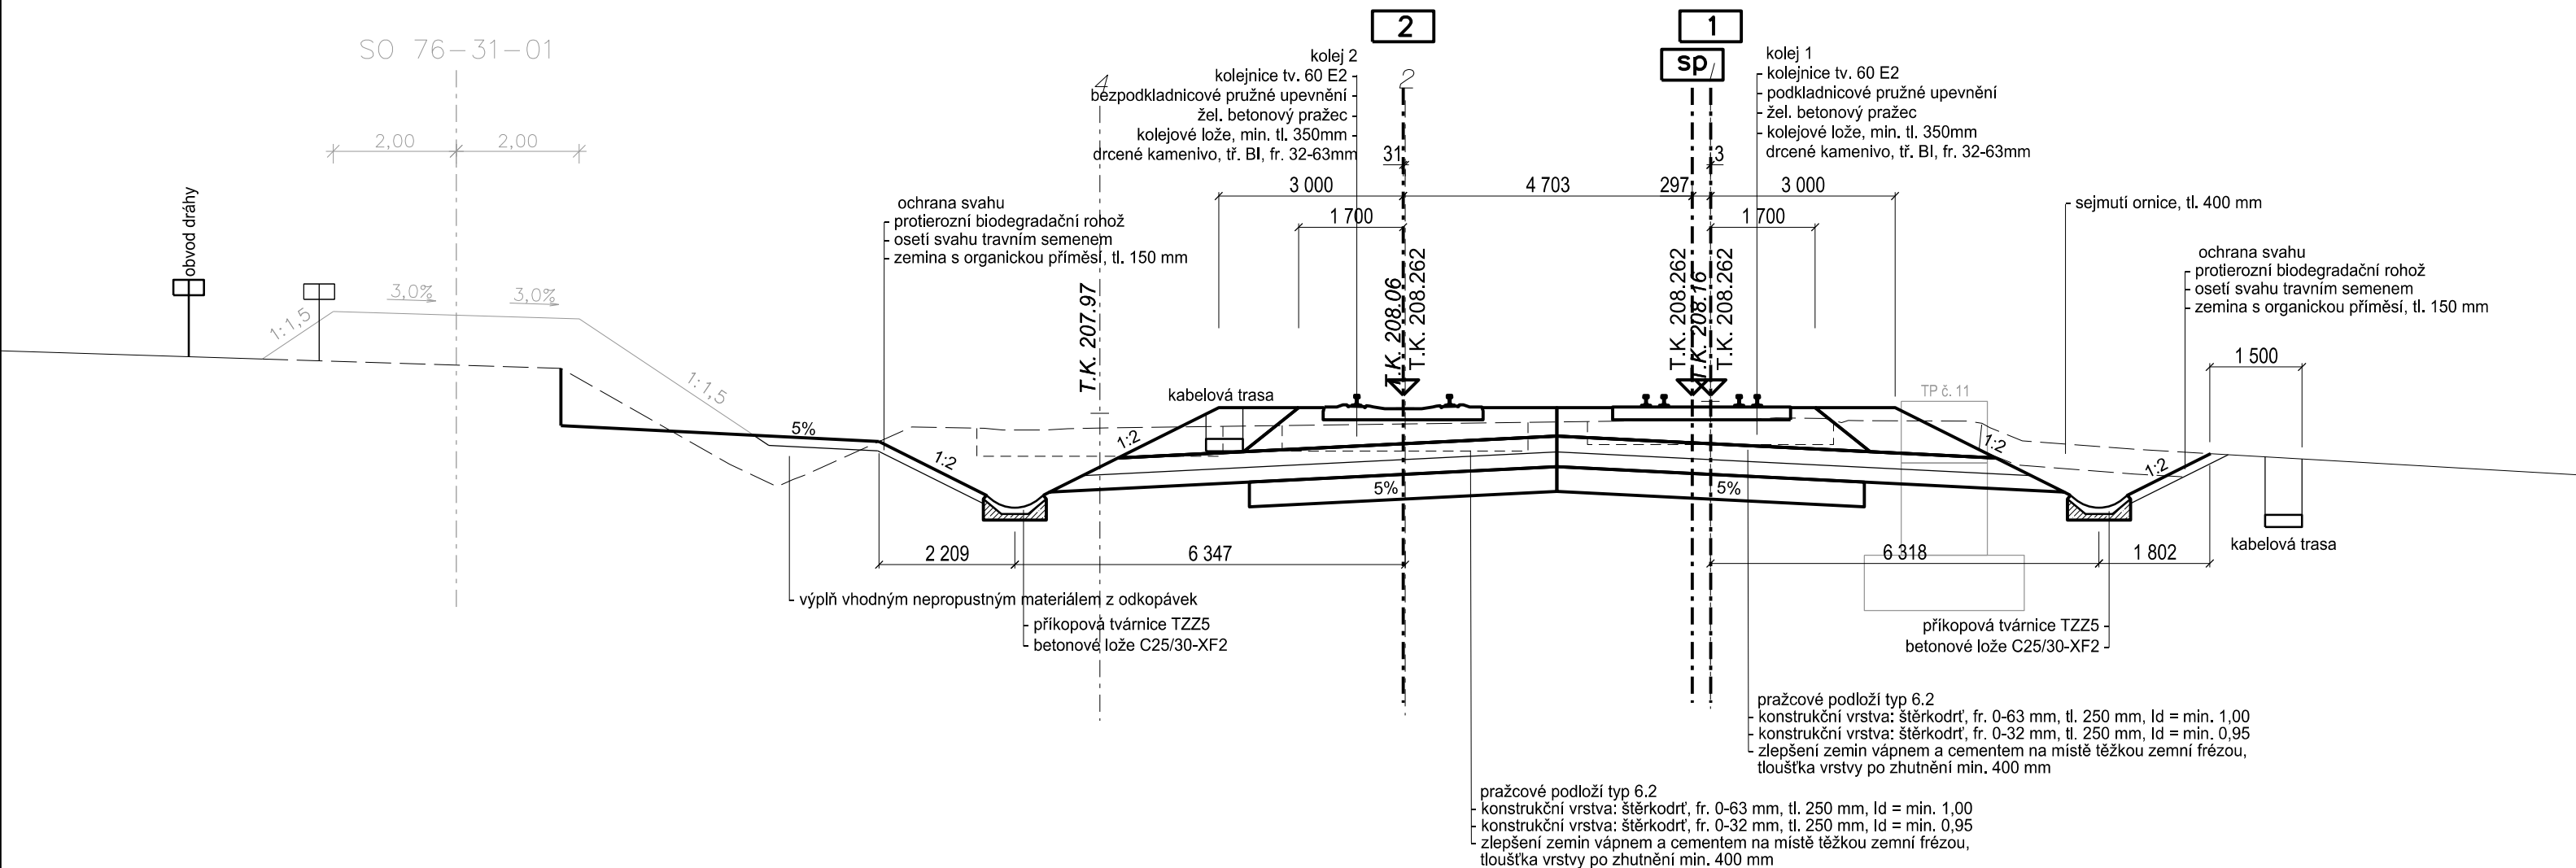


PŘÍČNÝ ŘEZ  
km 13,000

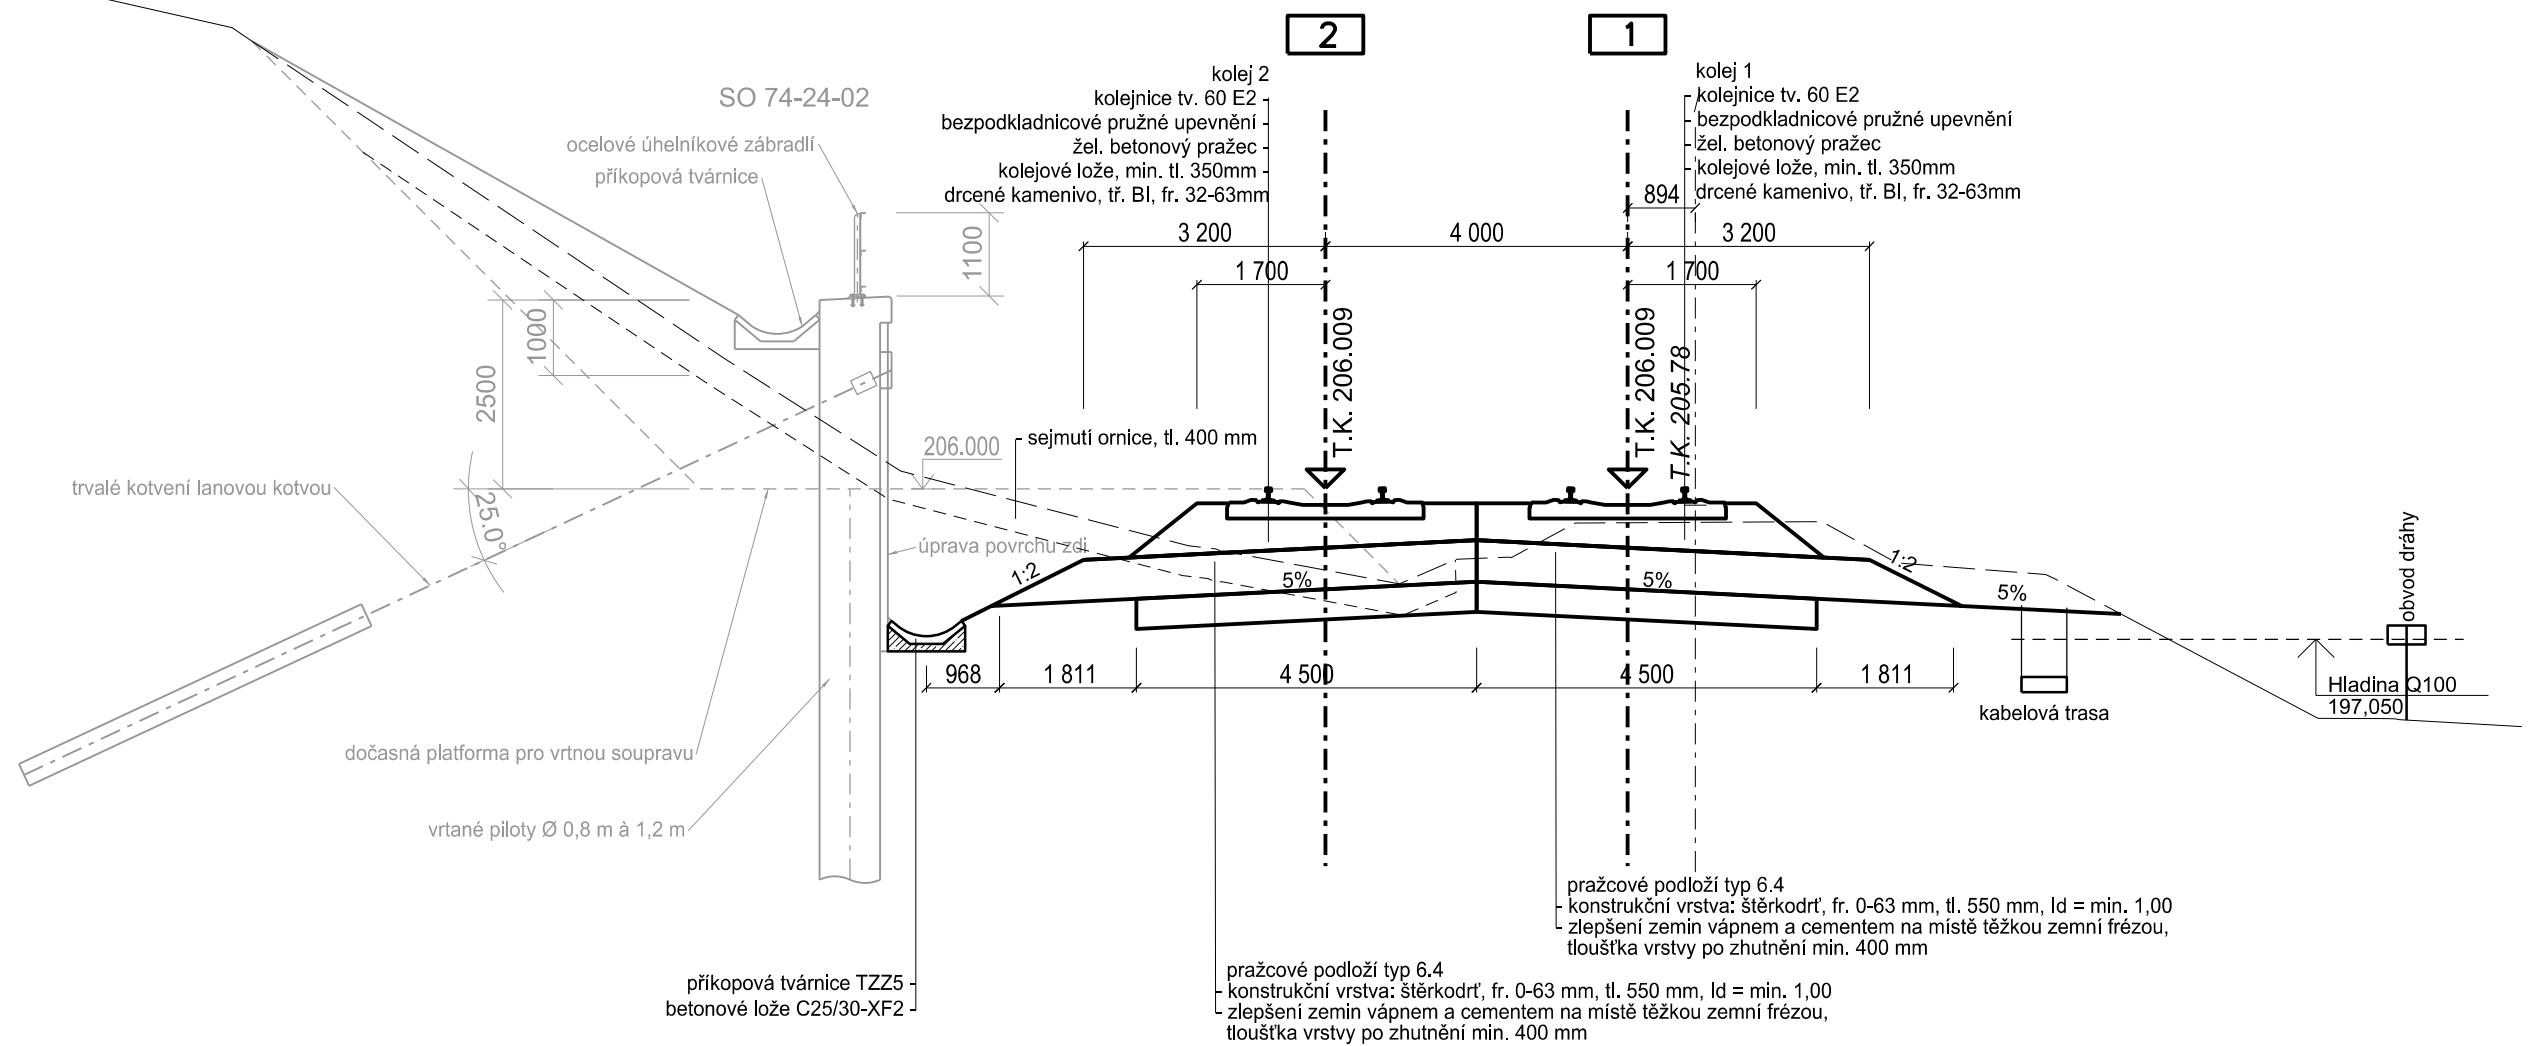

PŘÍČNÝ ŘEZ  
km 13,400

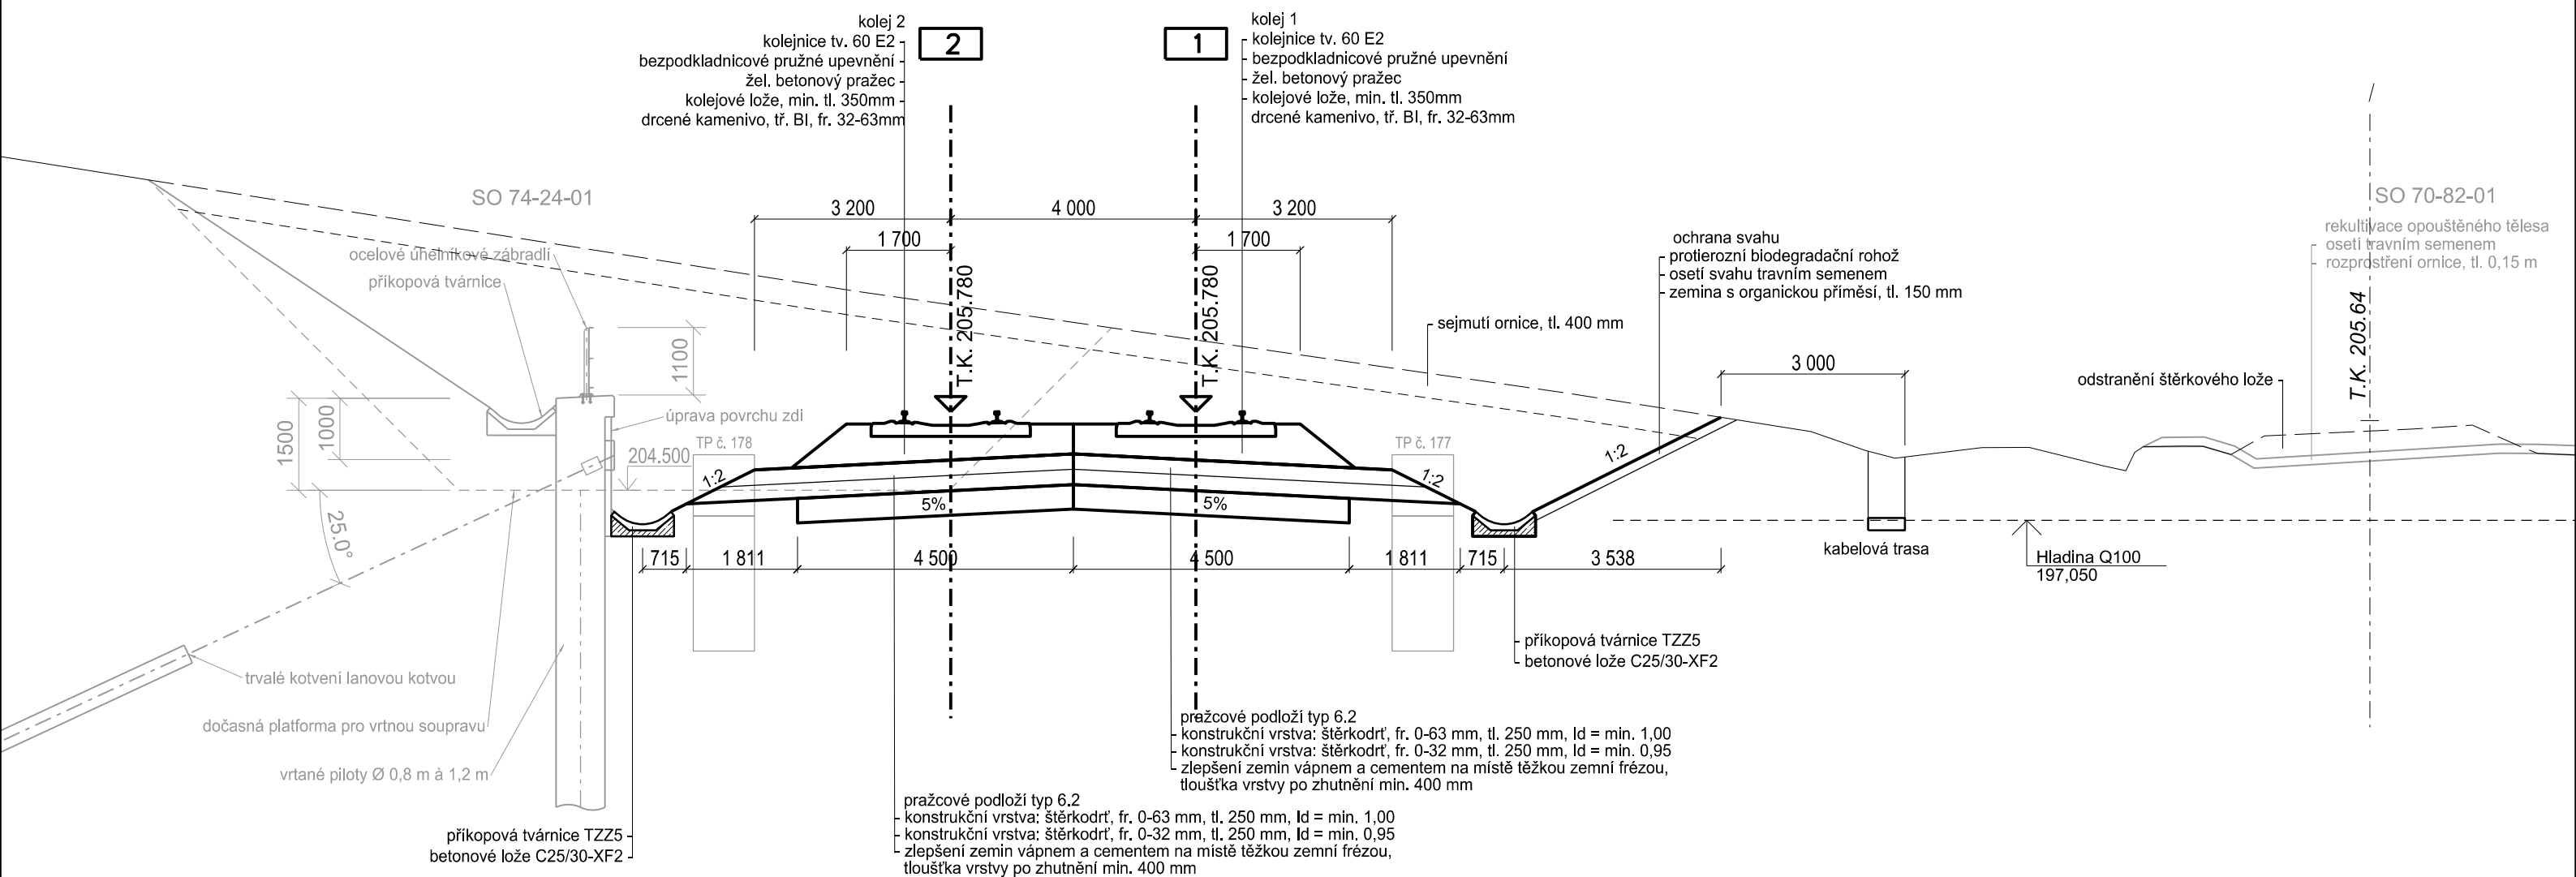


PŘÍČNÝ ŘEZ  
km 14,500

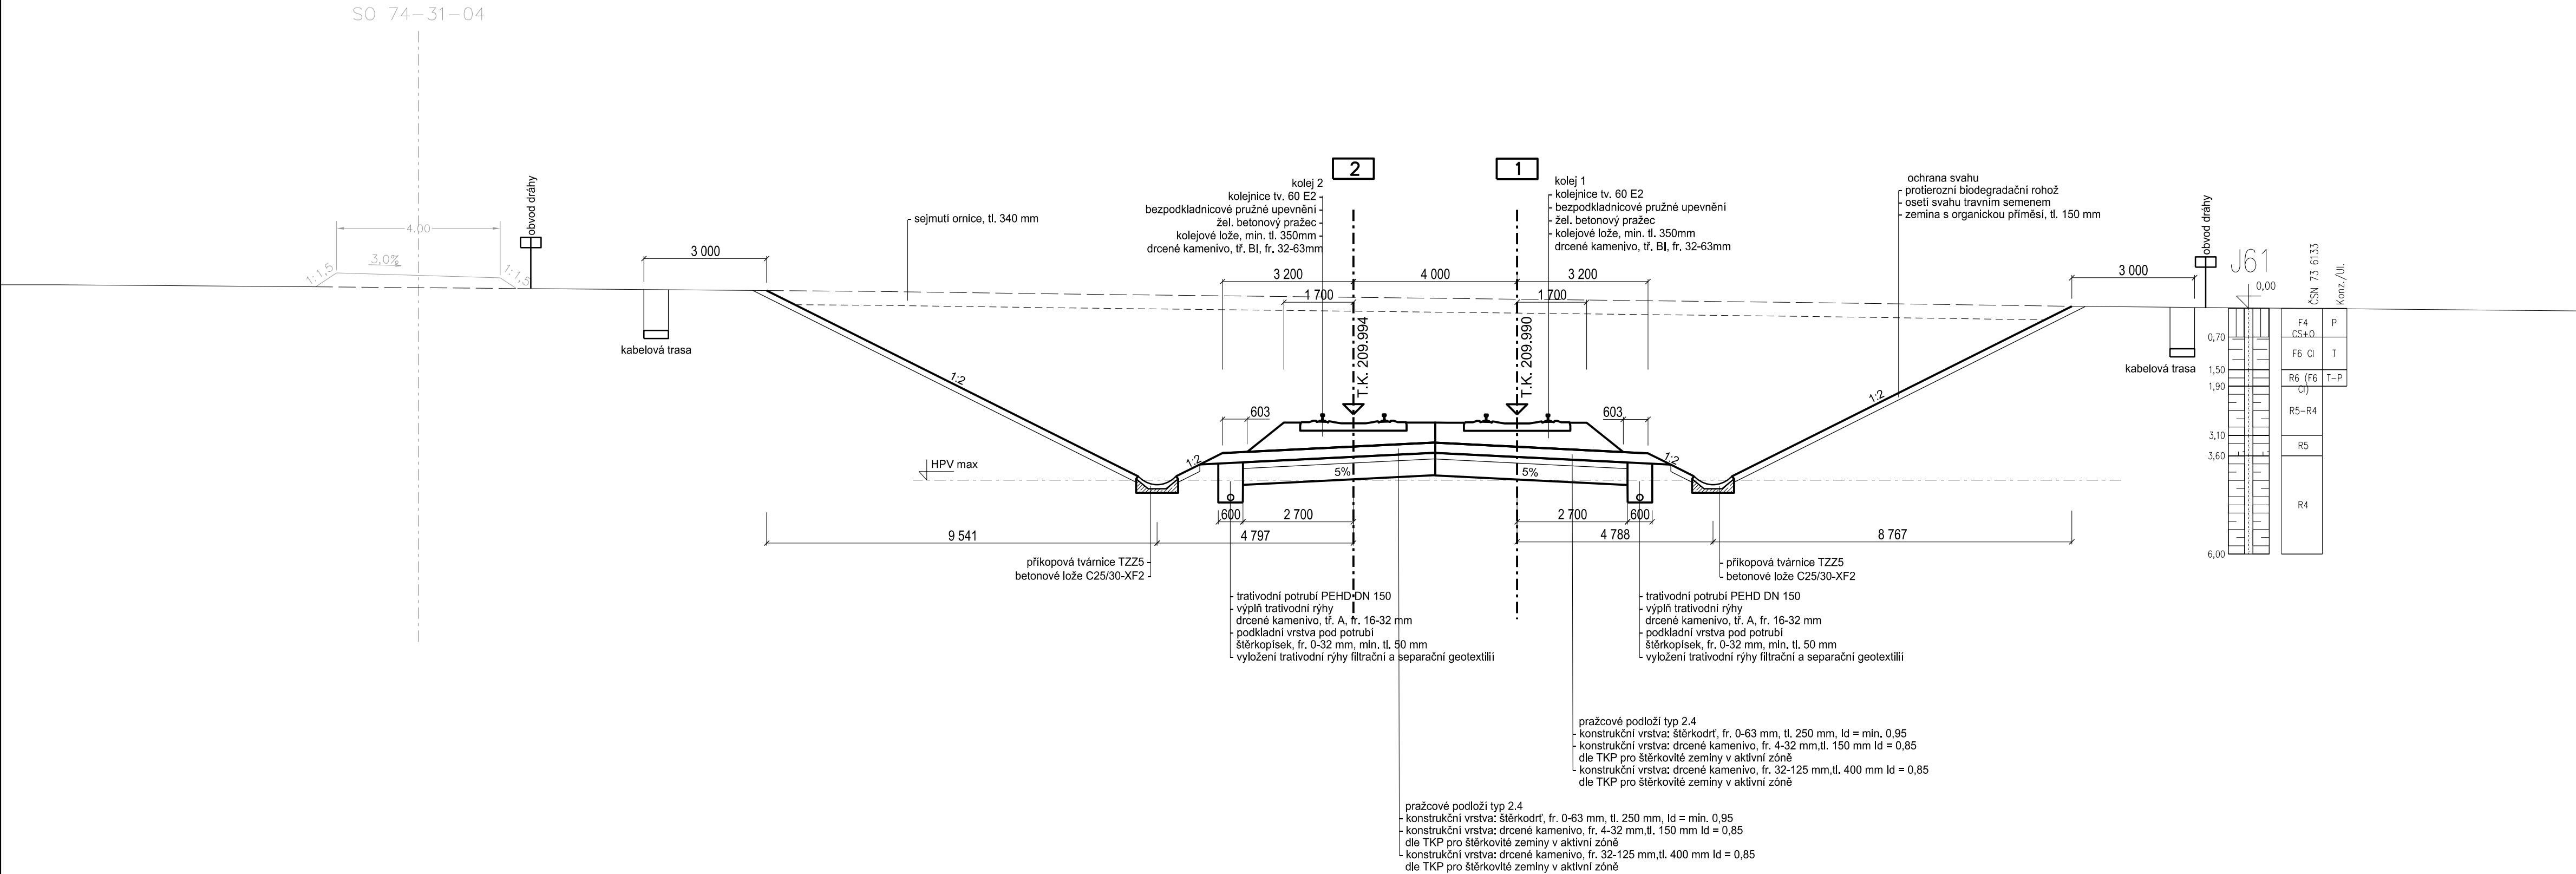





PŘÍČNÝ ŘEZ  
km 16,100

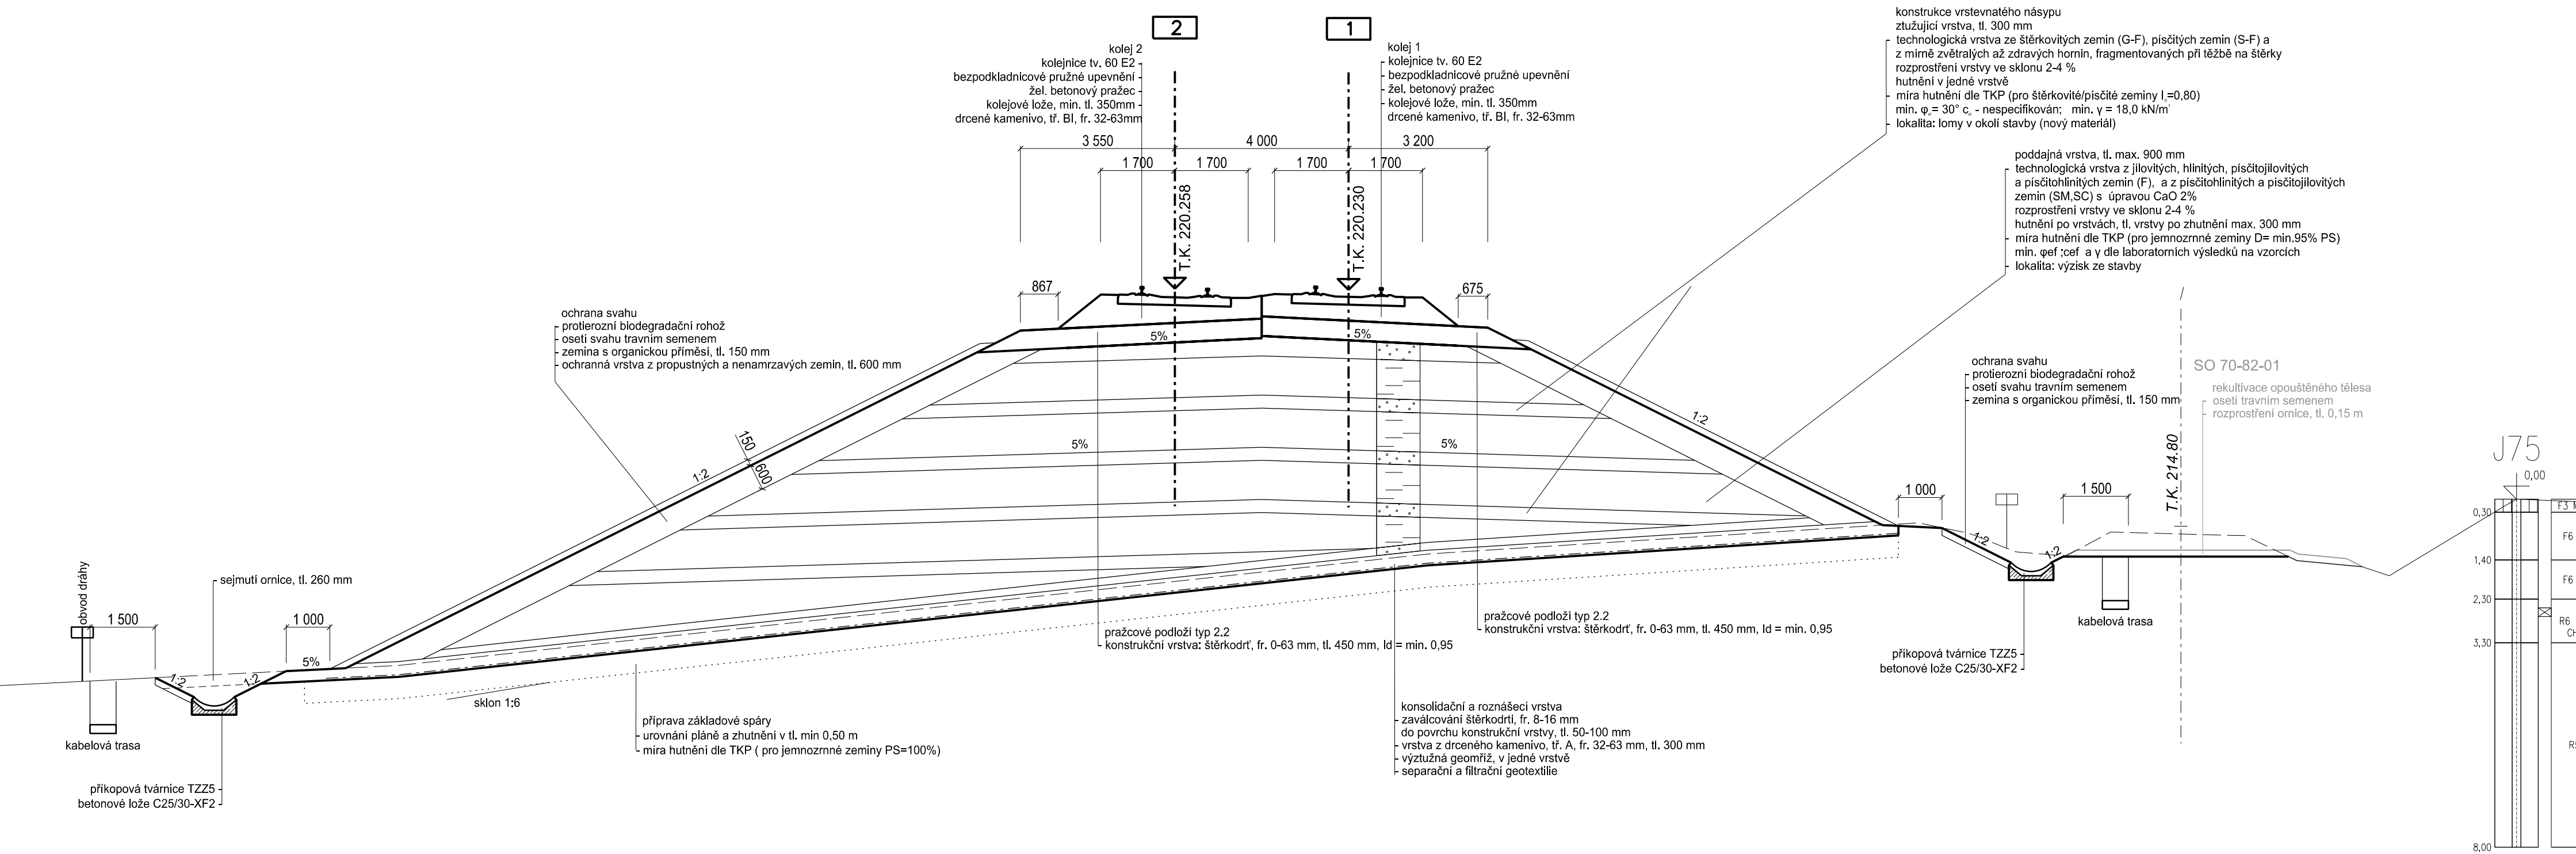


PŘÍČNÝ ŘEZ  
km 18,200

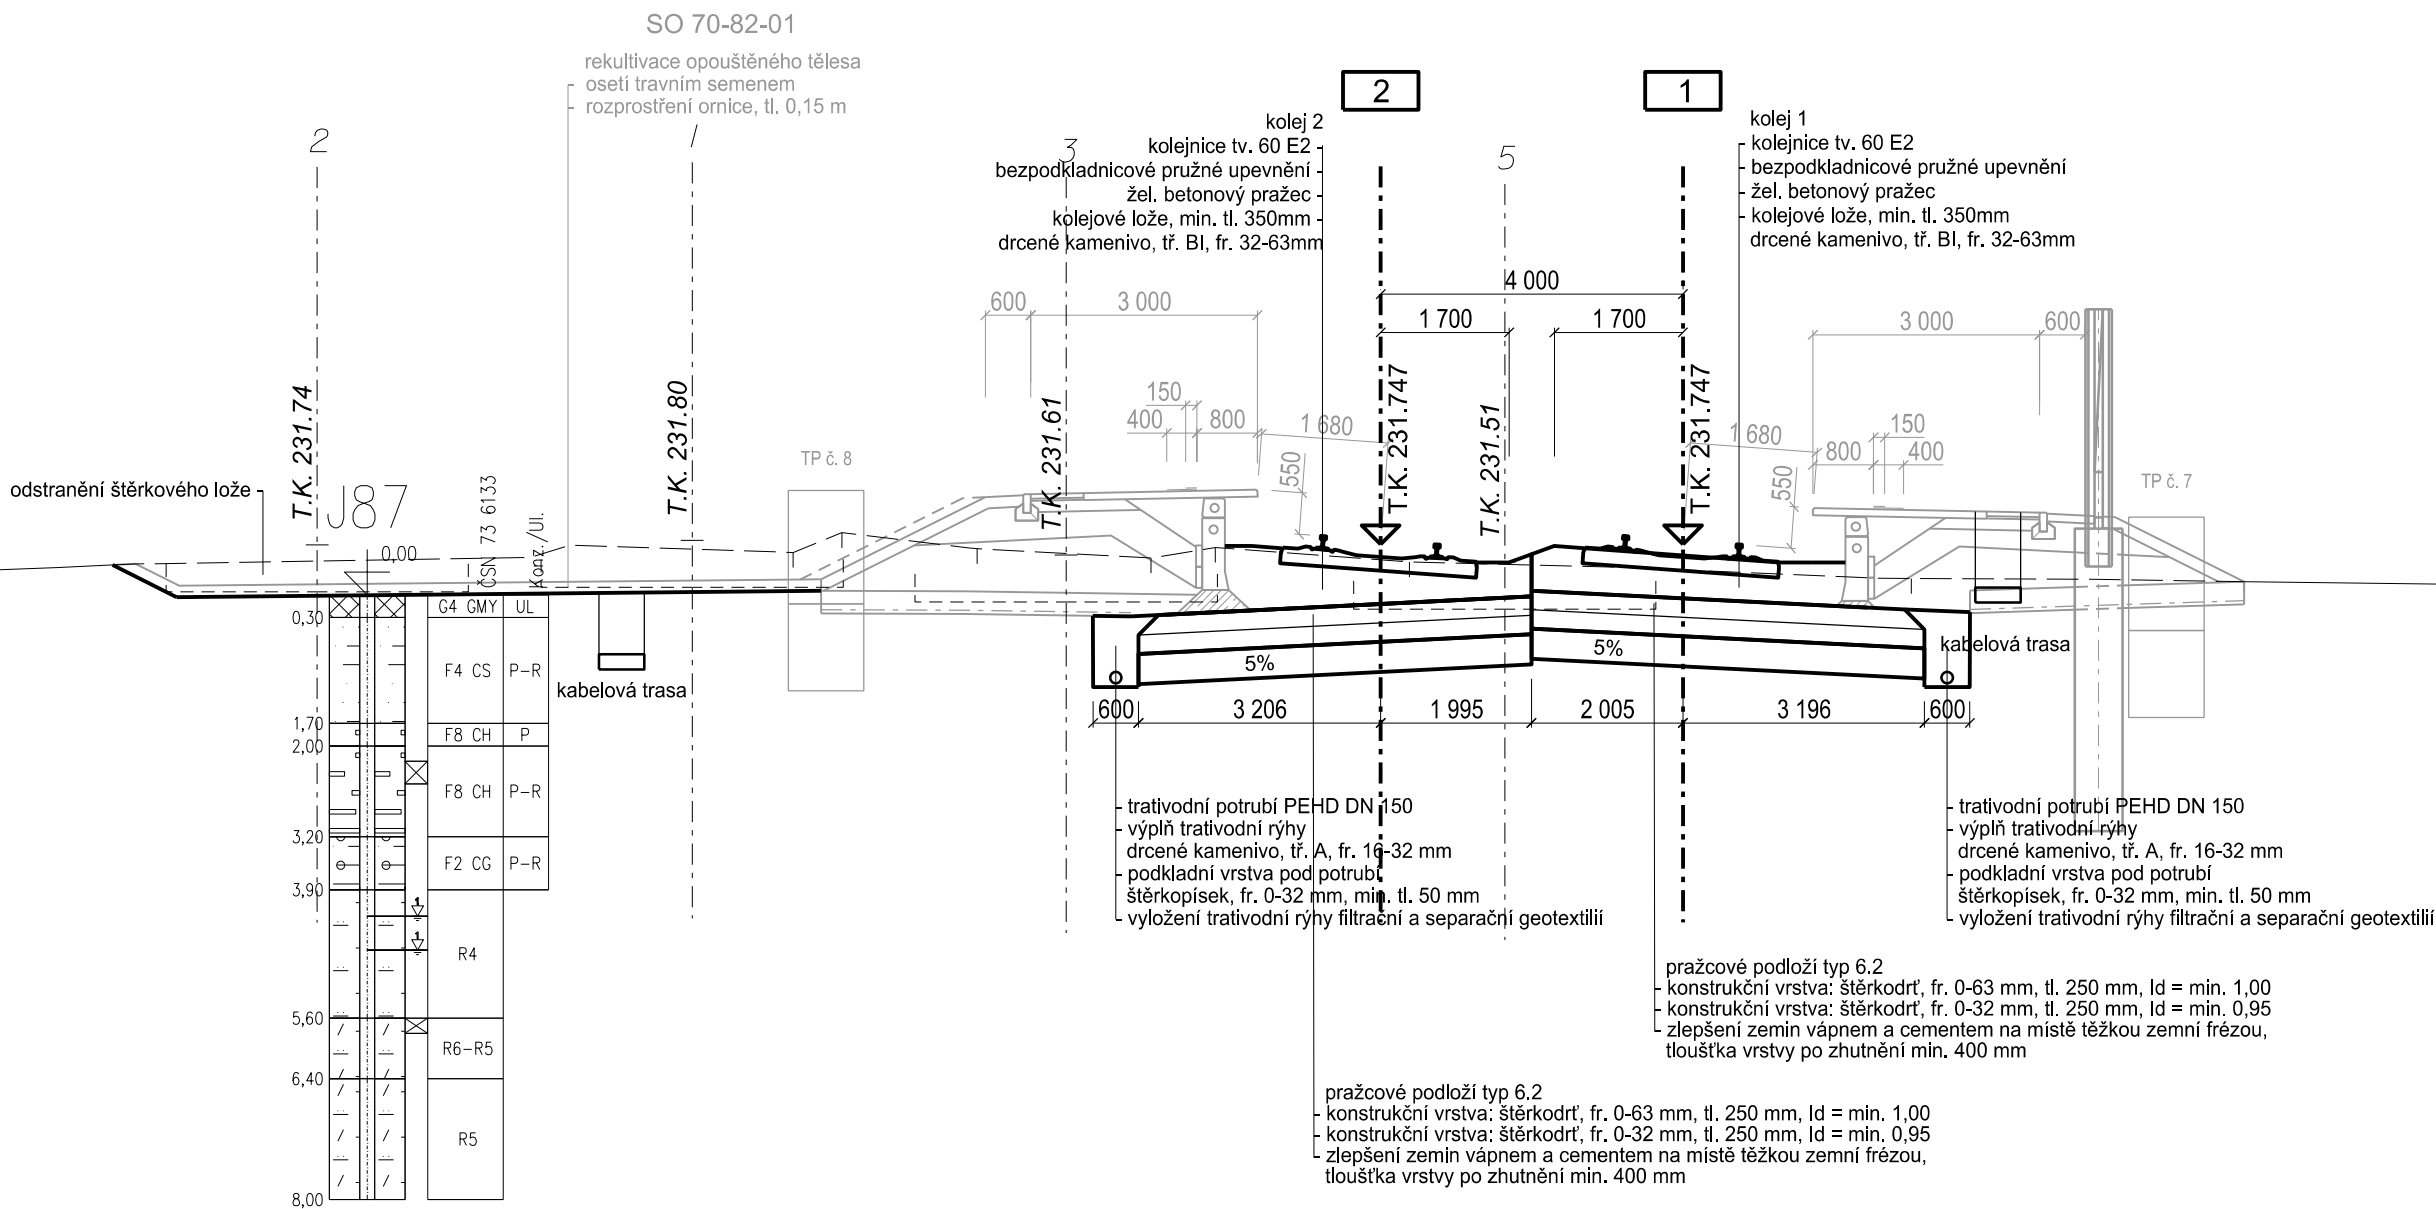


PŘÍČNÝ ŘEZ  
km 18,900

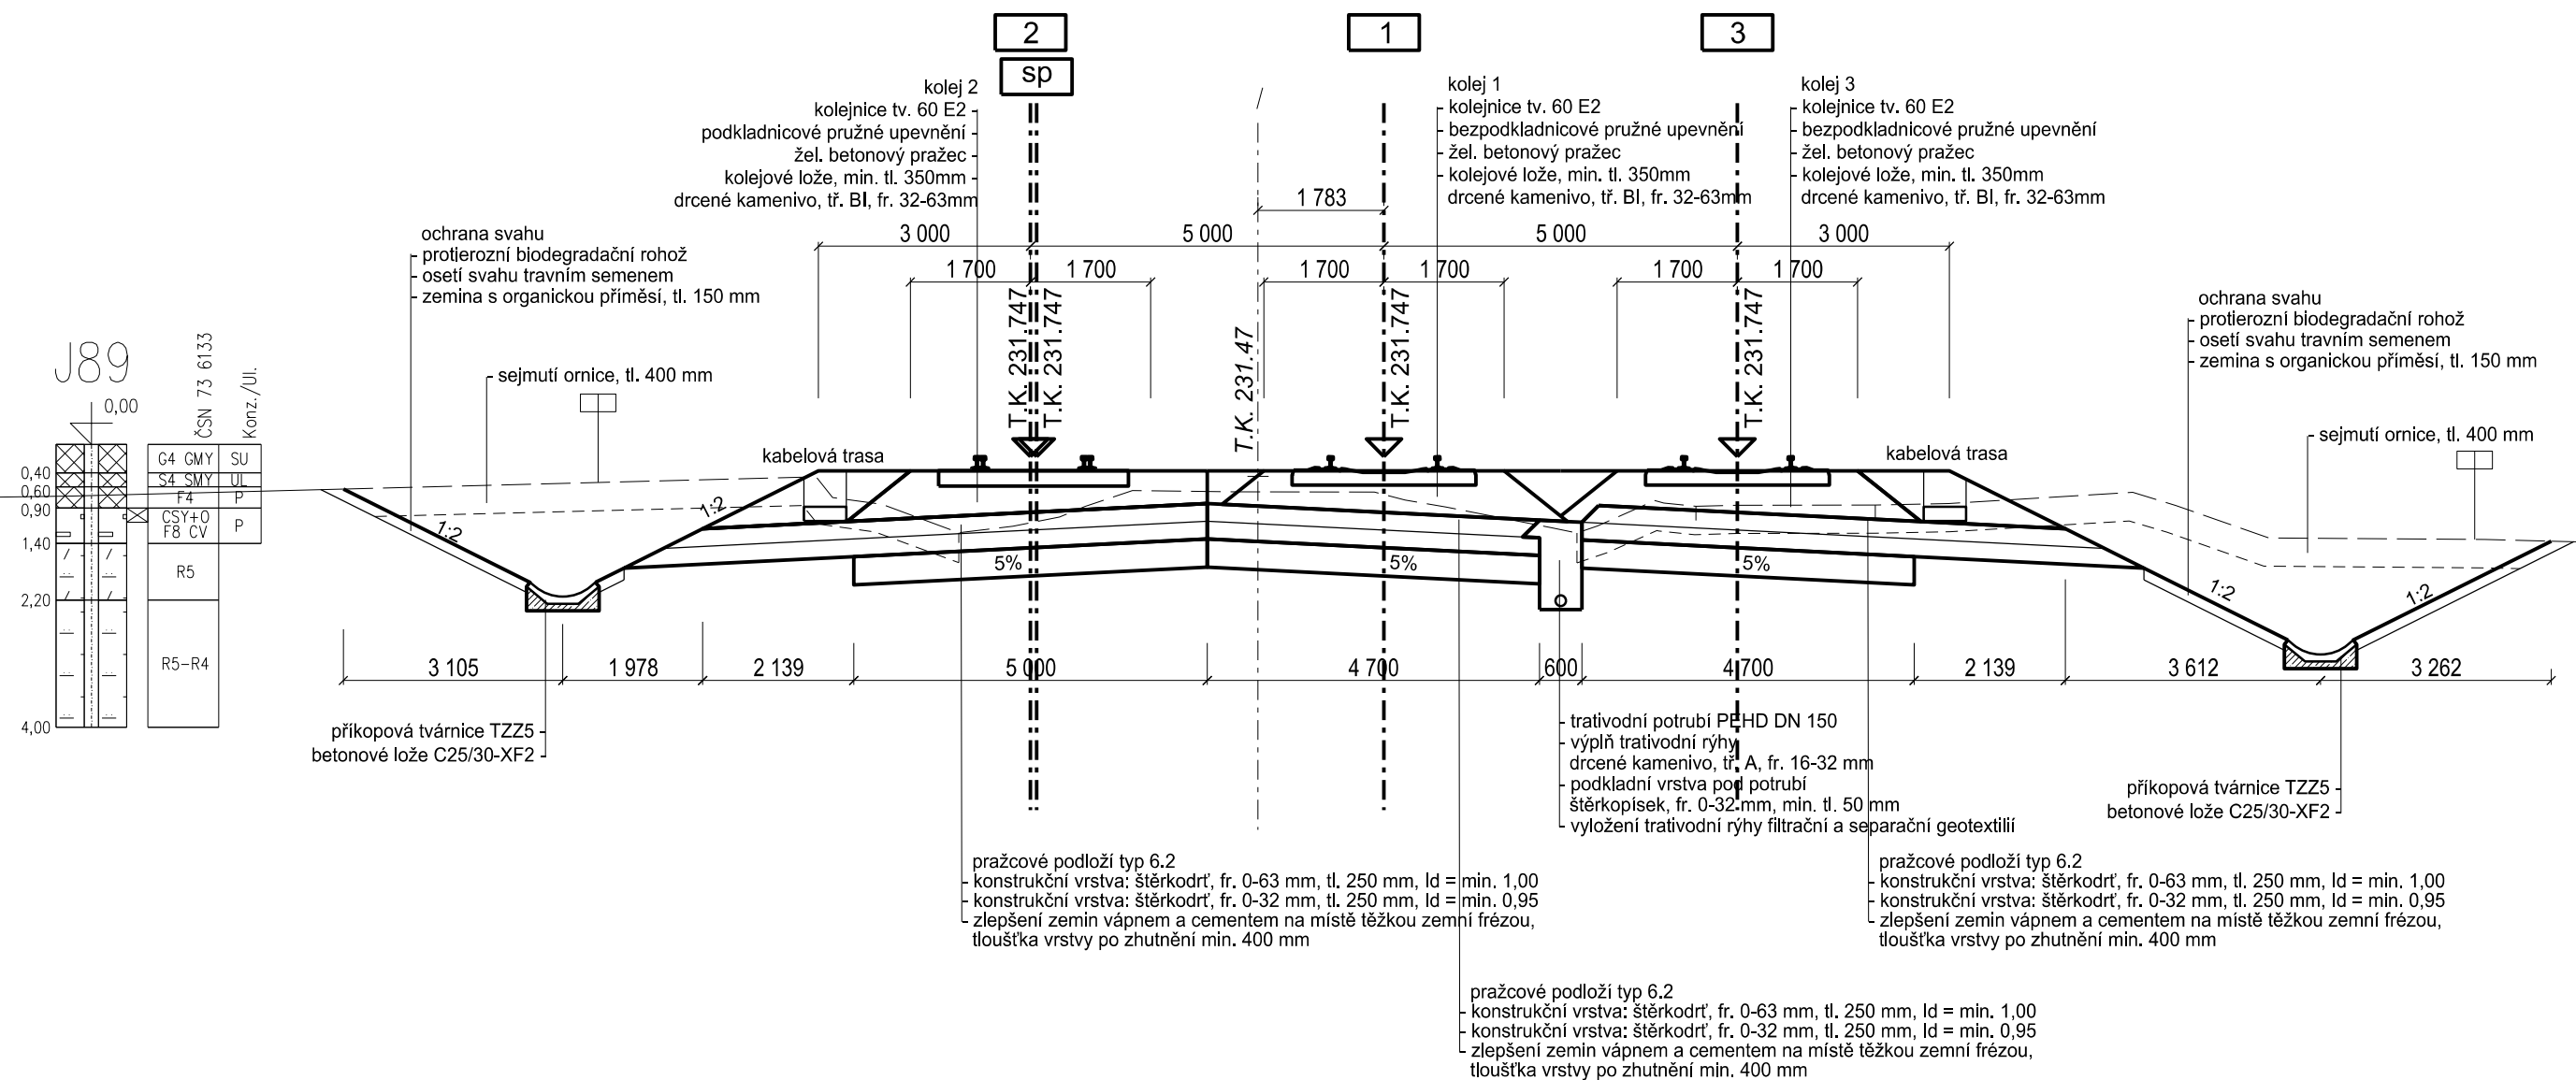

PŘÍČNÝ ŘEZ  
km 19,500

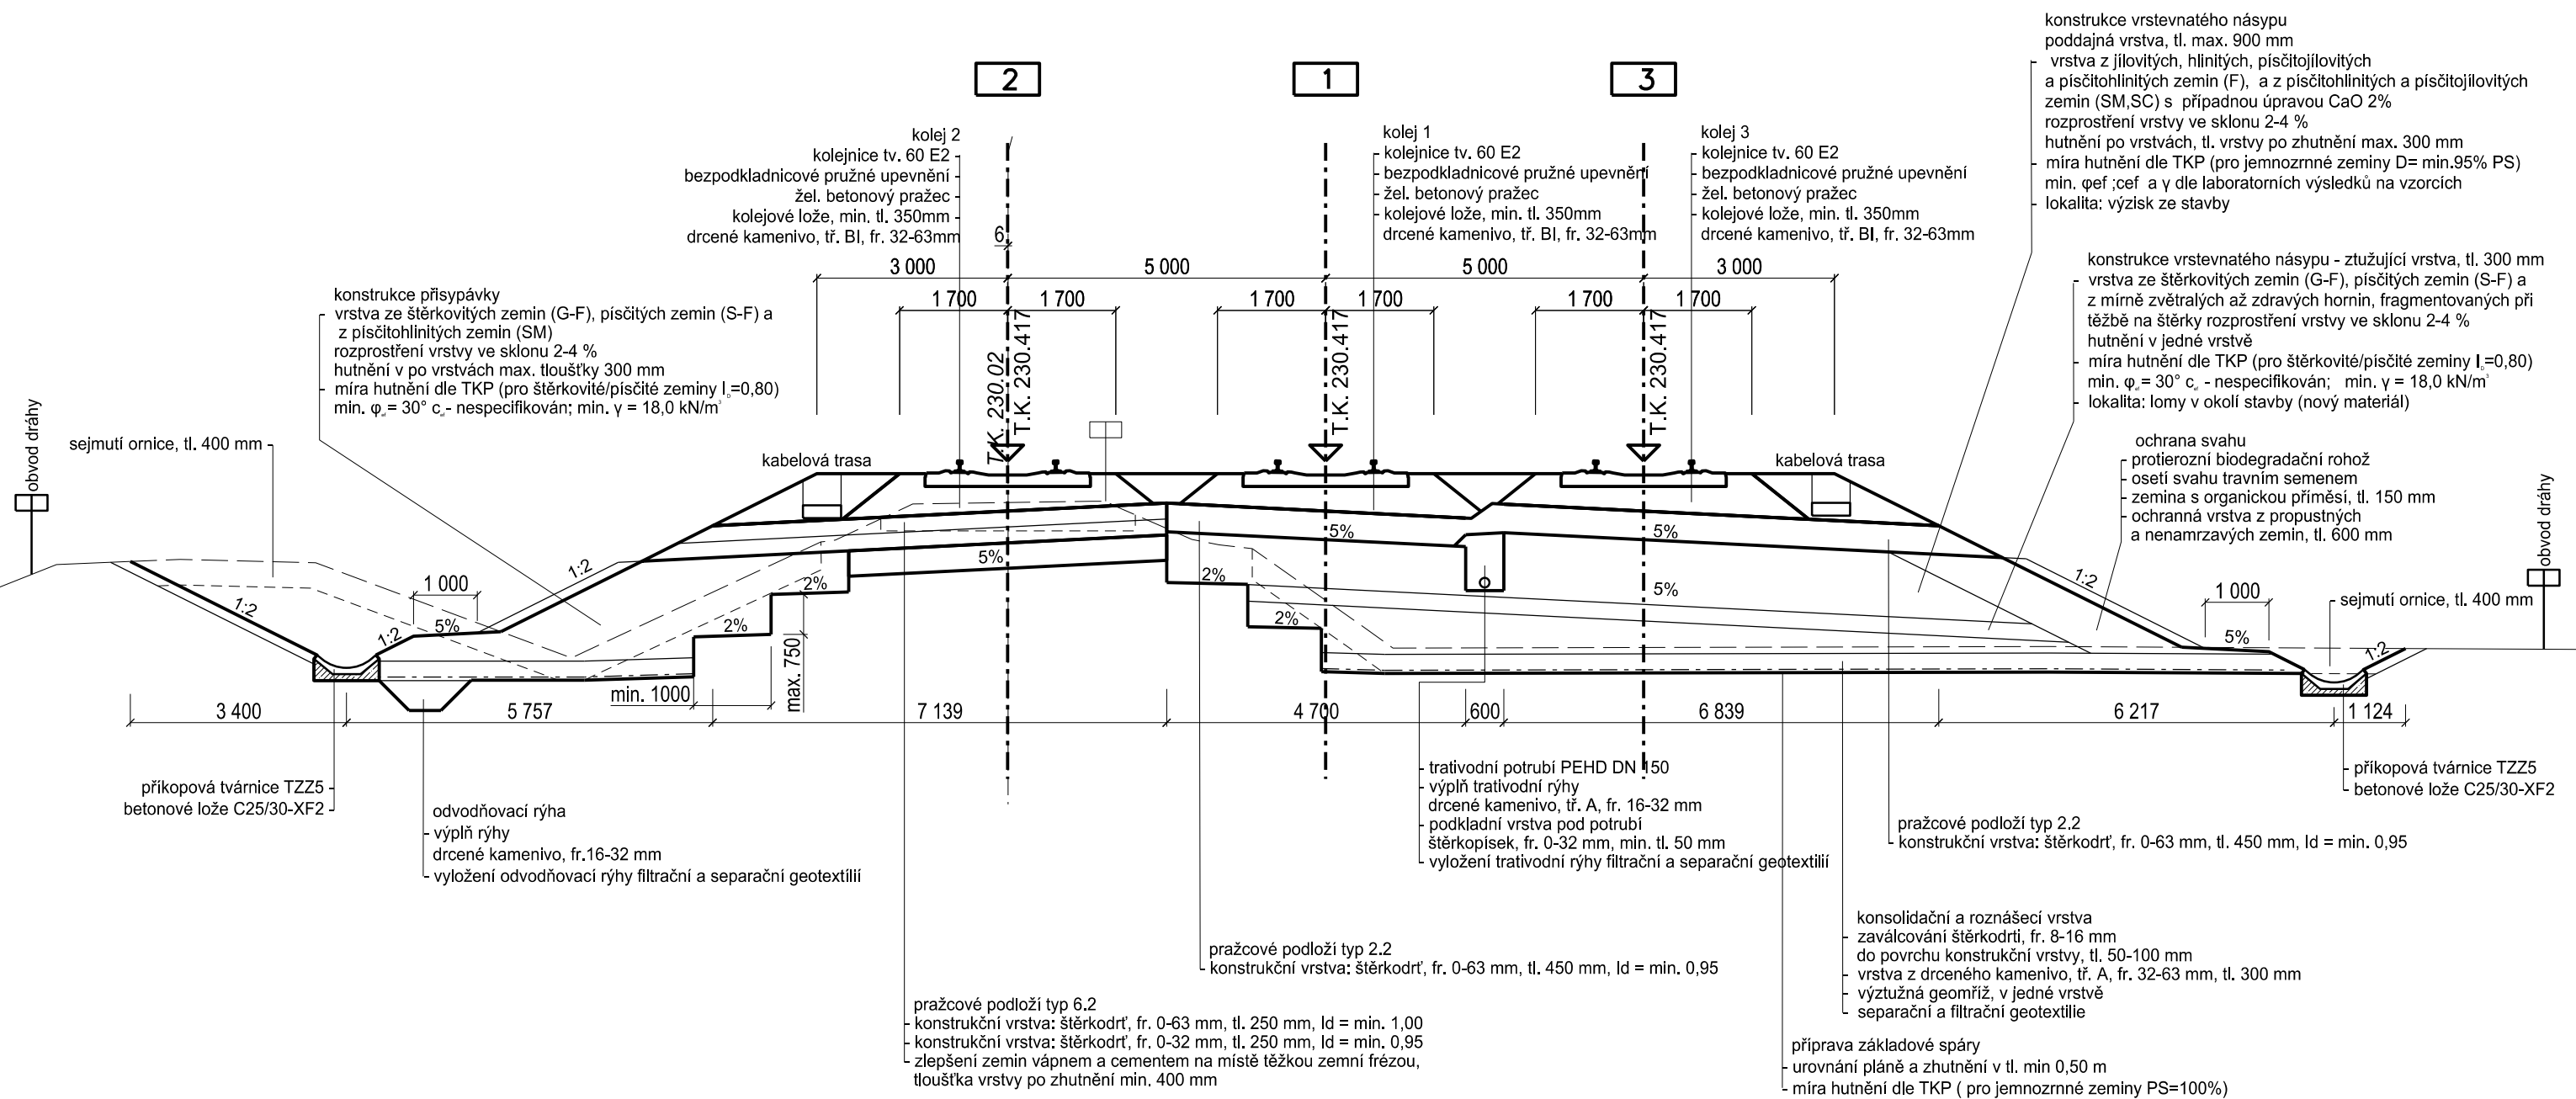


# PŘÍČNÝ ŘEZ km 3,100

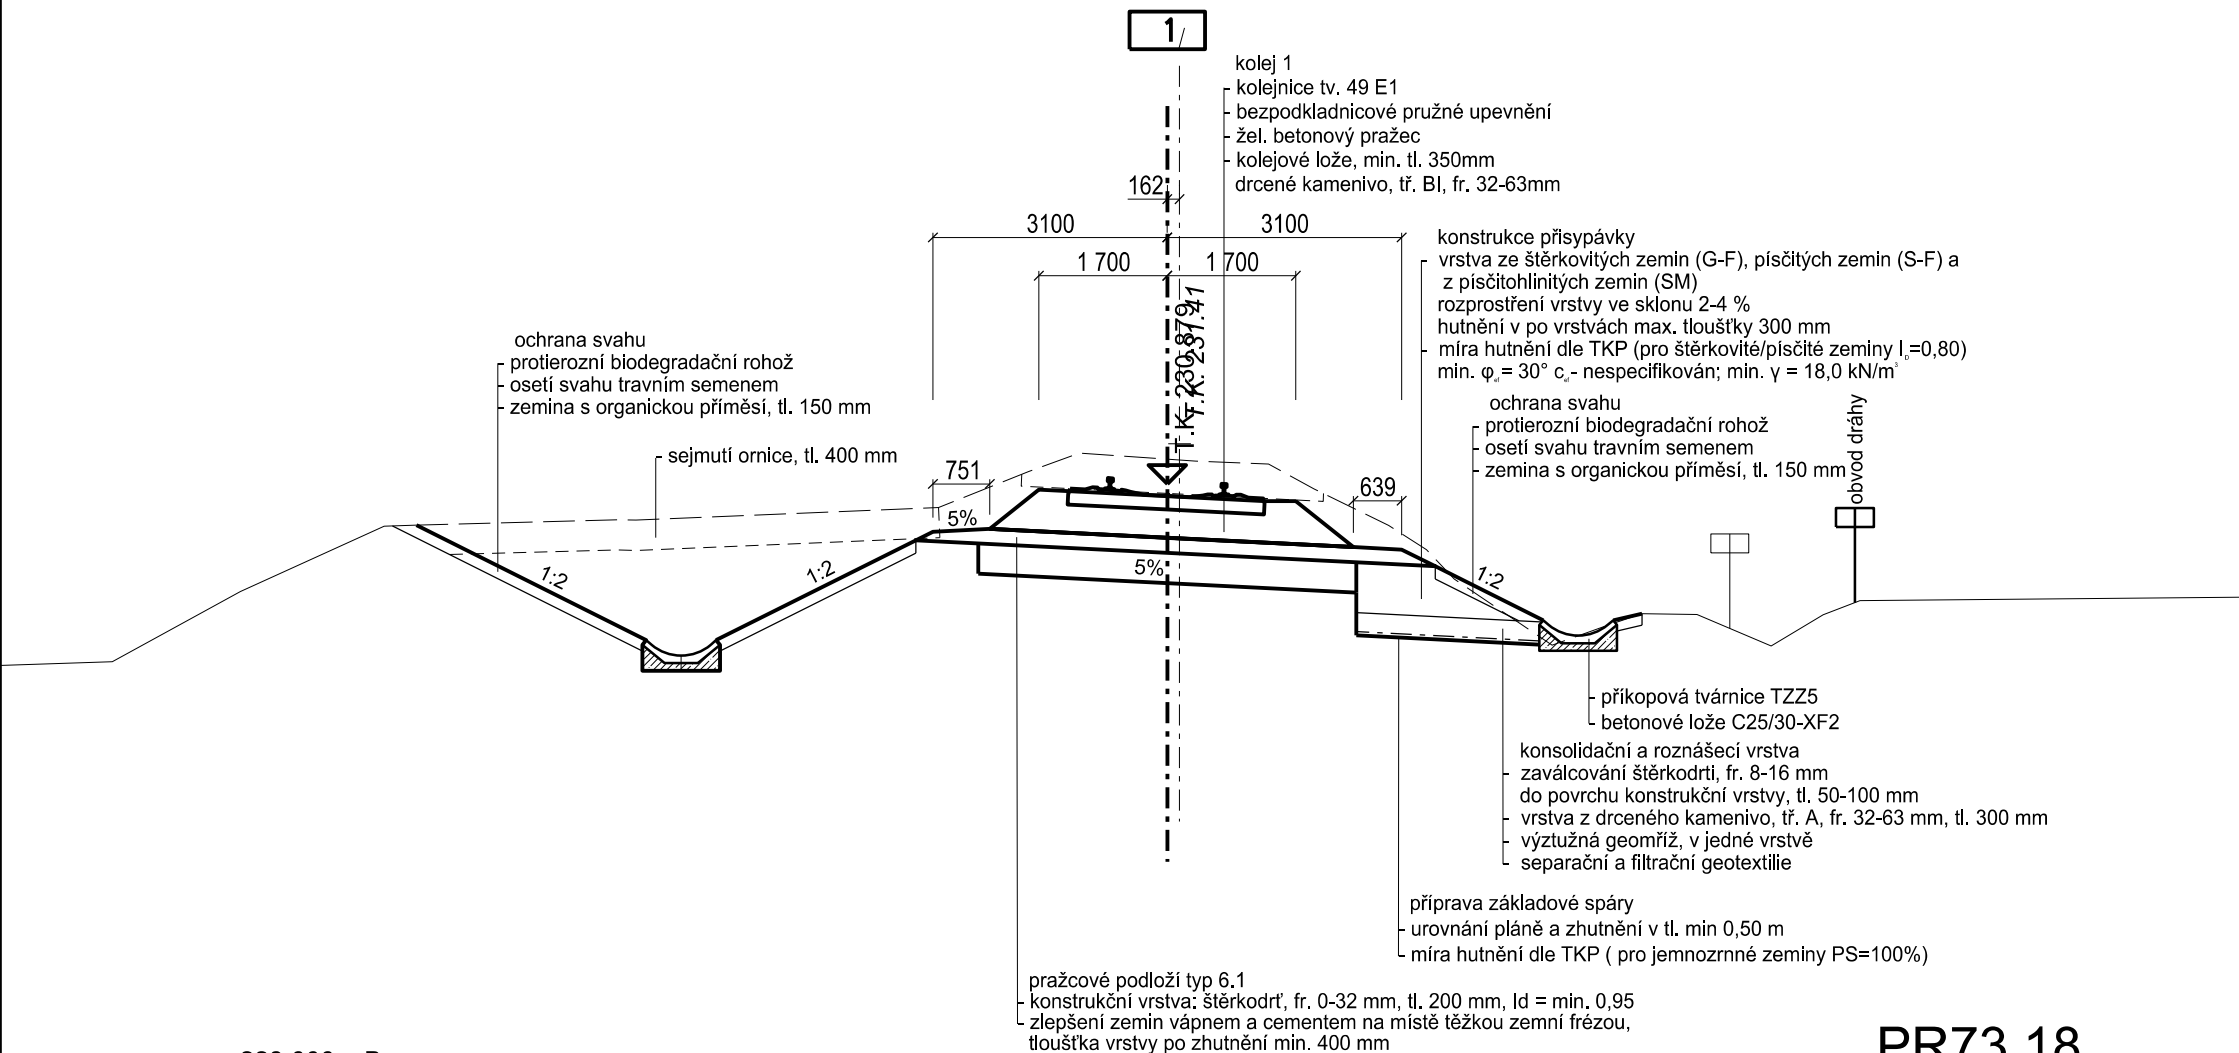


sr. rov. 223,000m Bpv

PR73.18


PŘÍČNÝ ŘEZ  
km 20,500

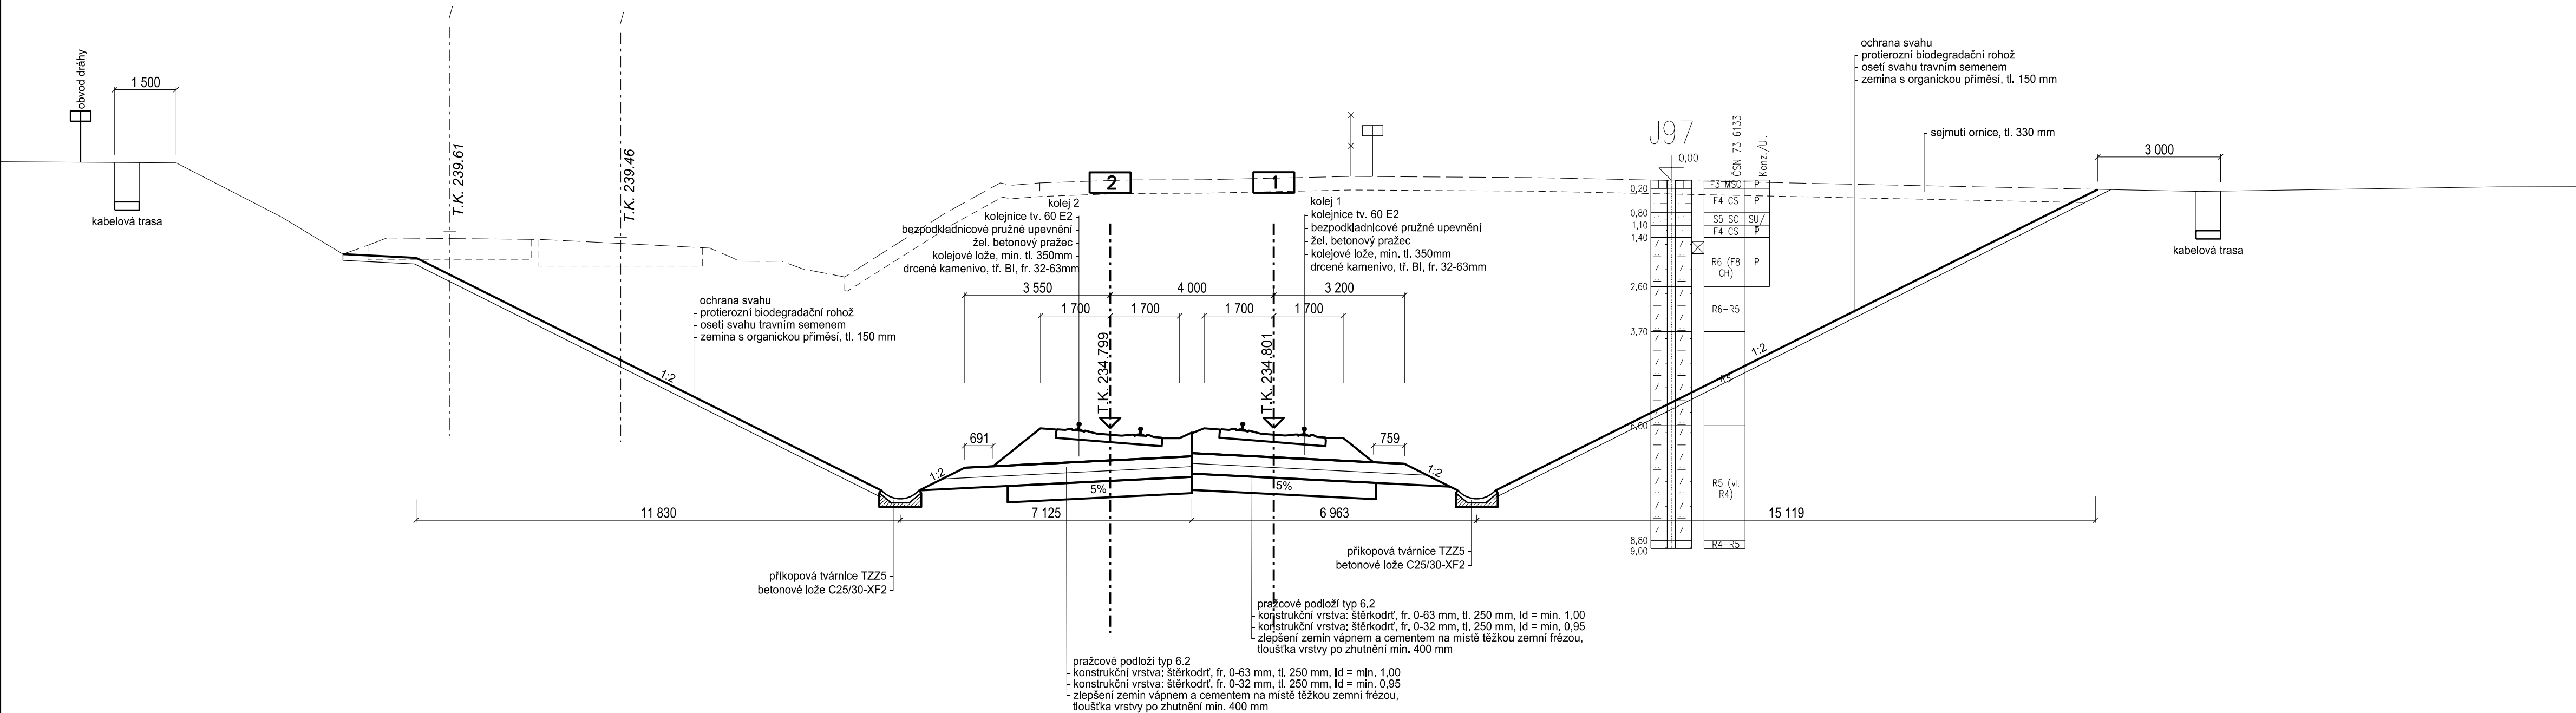

PŘÍČNÝ ŘEZ  
km 21,500

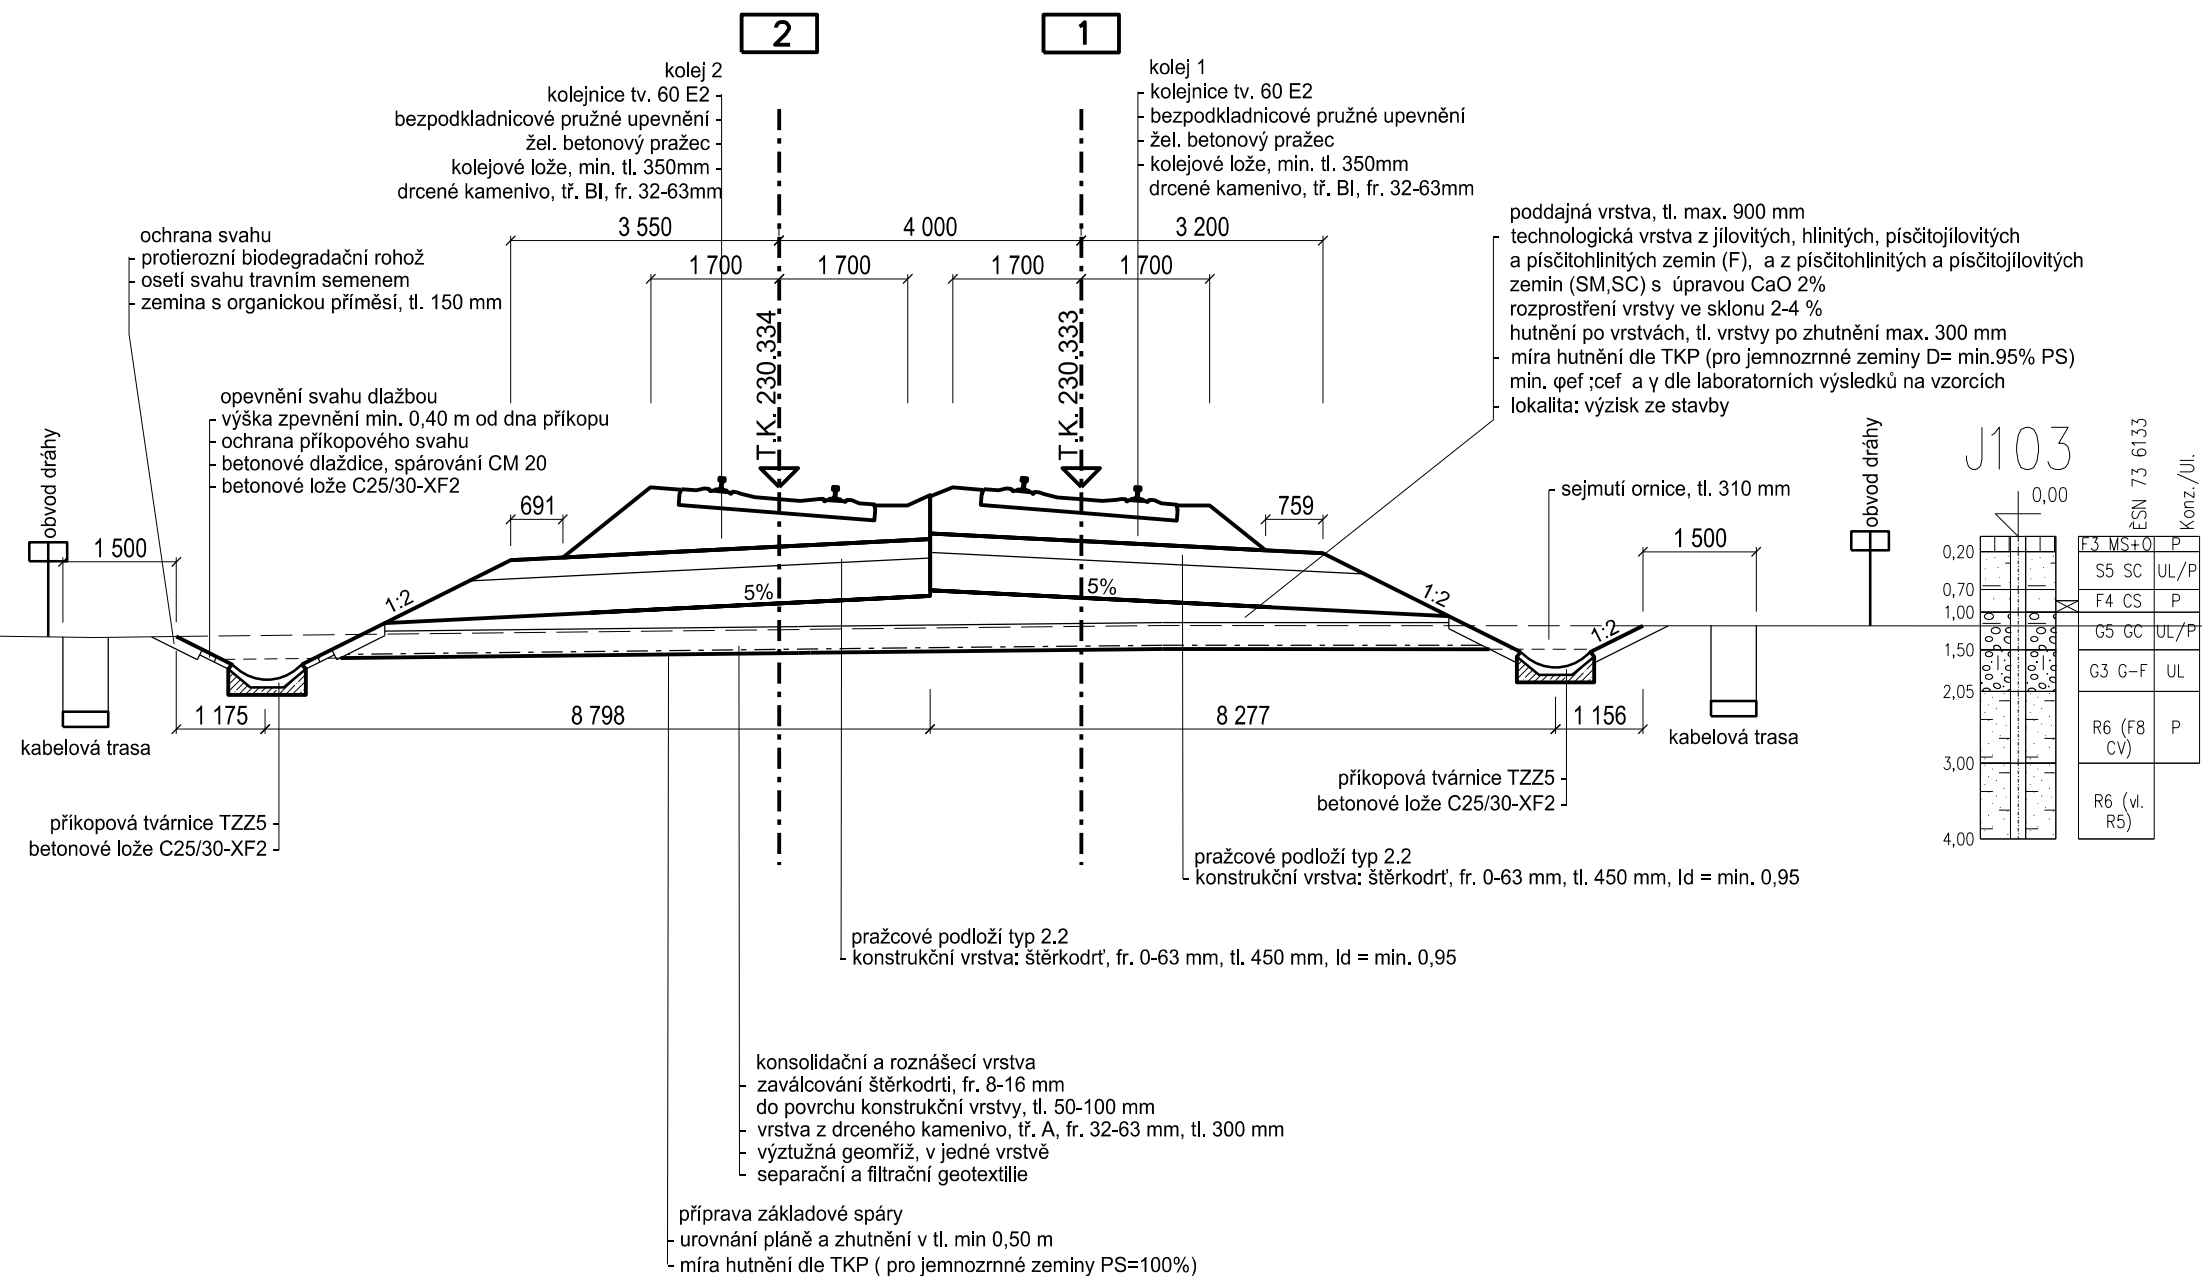


PŘÍČNÝ ŘEZ  
km 21,980

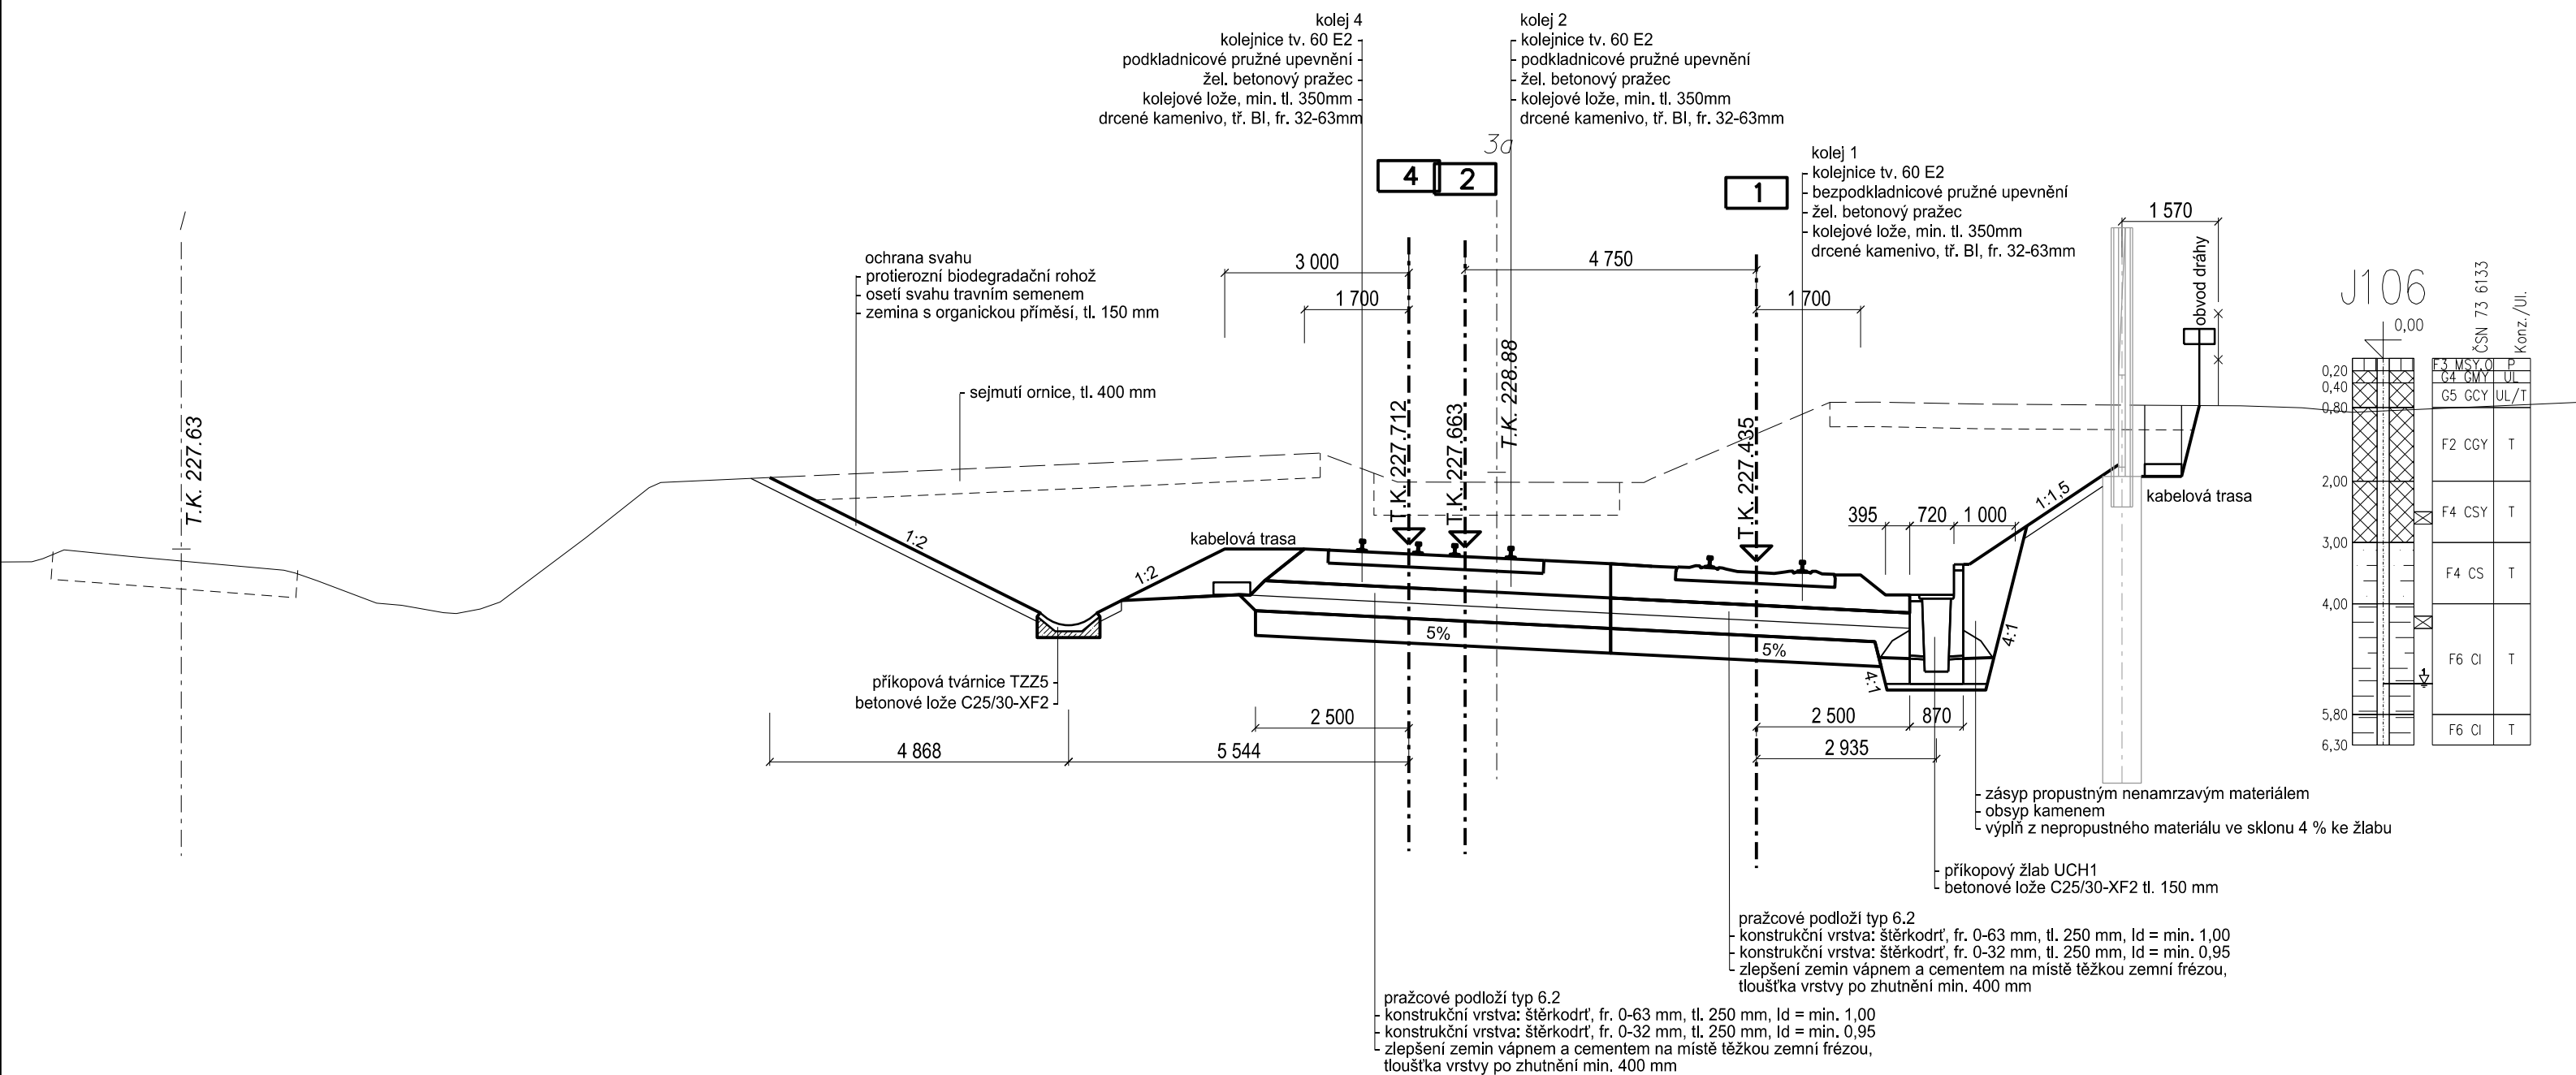




PŘÍČNÝ ŘEZ  
km 22,765

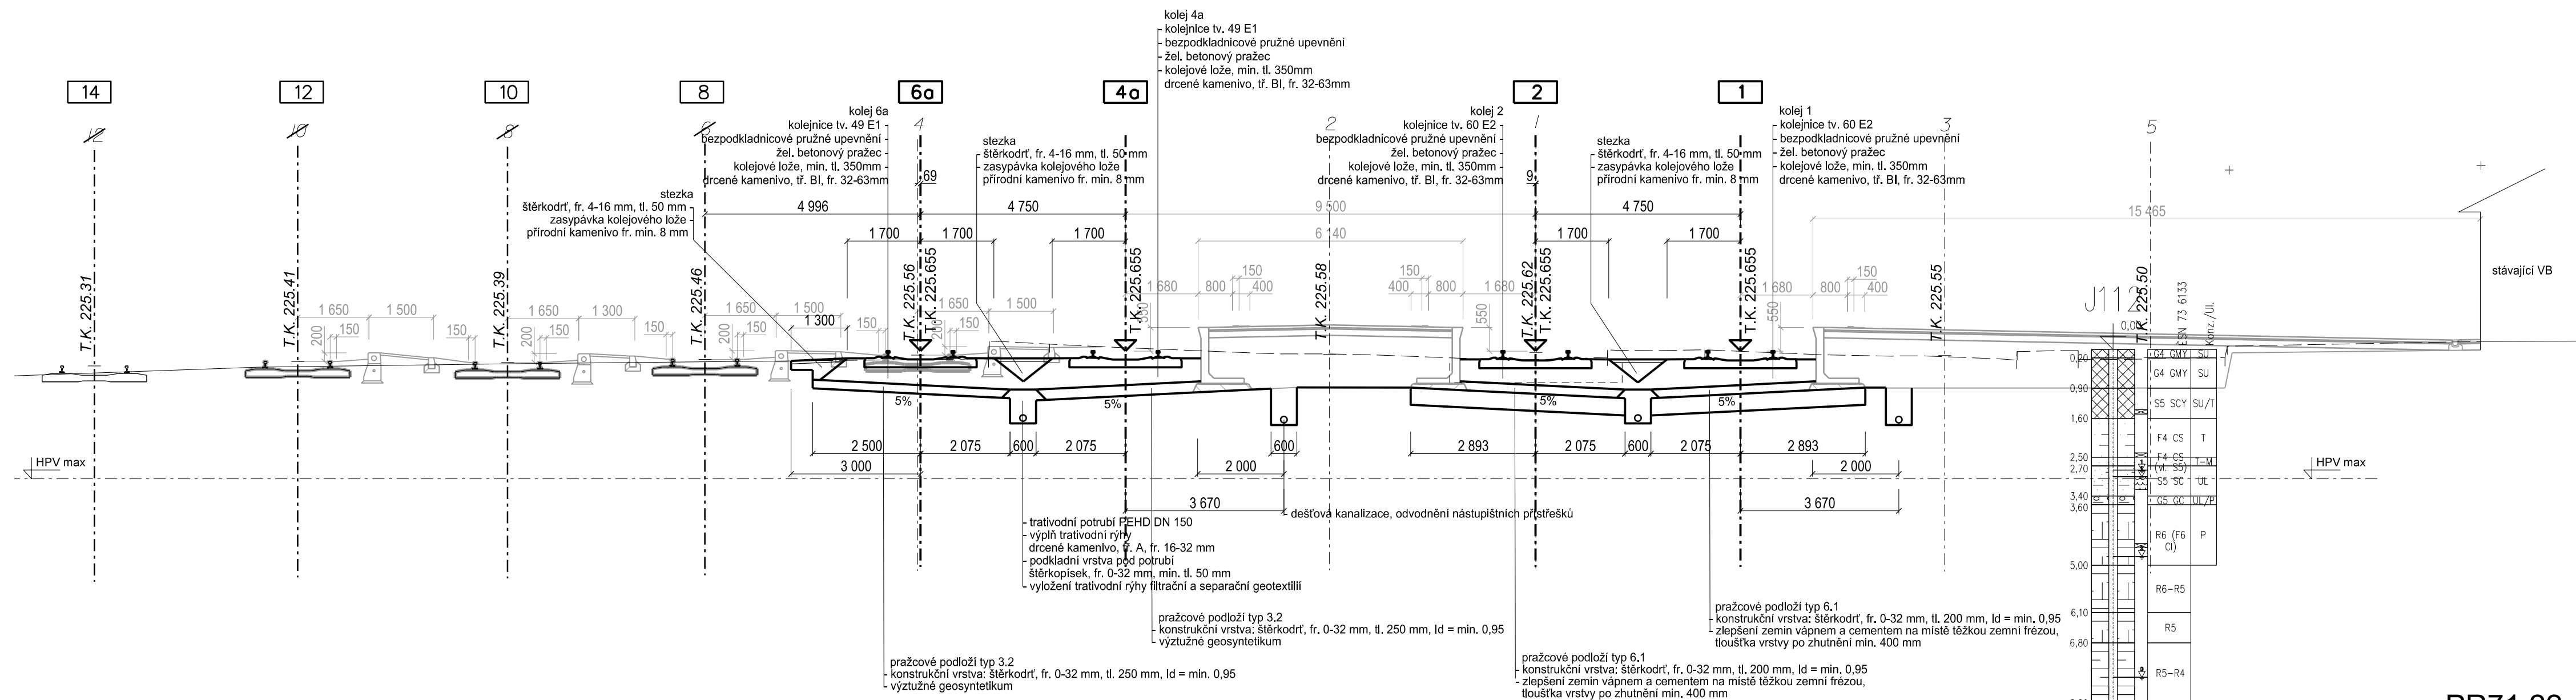

# PŘÍČNÝ ŘEZ

## km 22,830

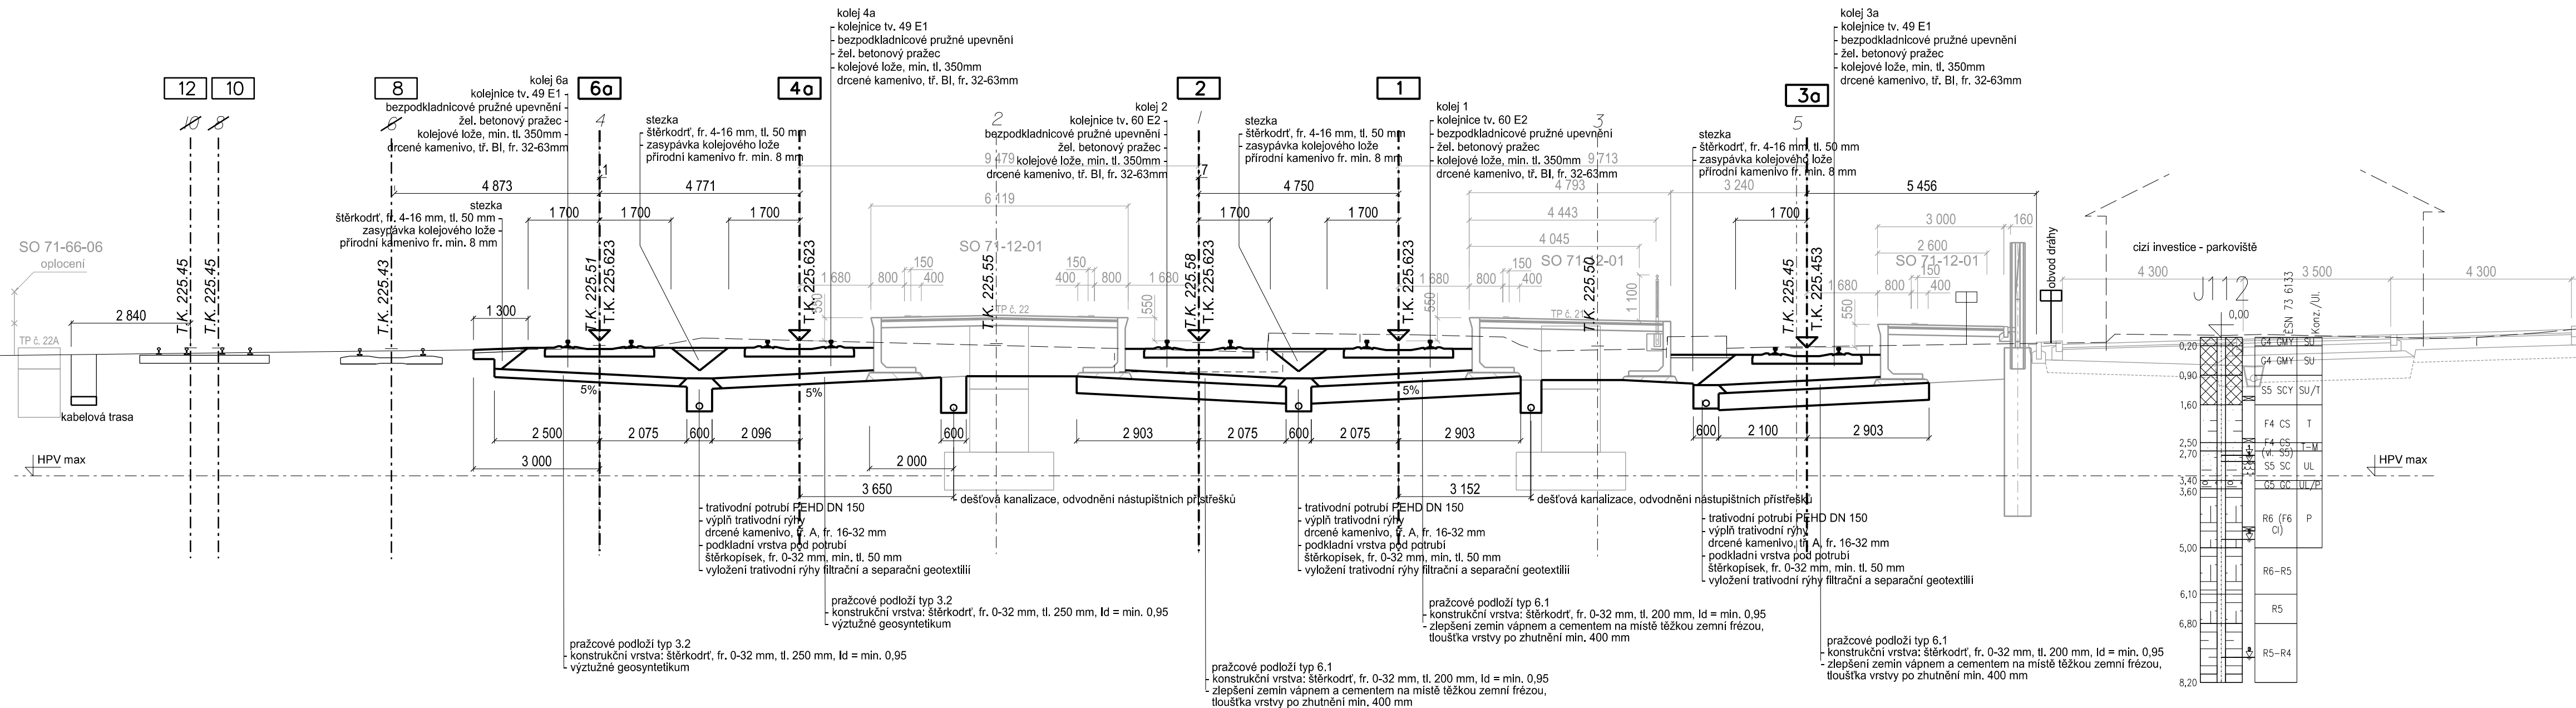

PŘÍČNÝ ŘEZ  
km 0,760

