


PŘÍČNÝ ŘEZ km 6,435  
M 1:100

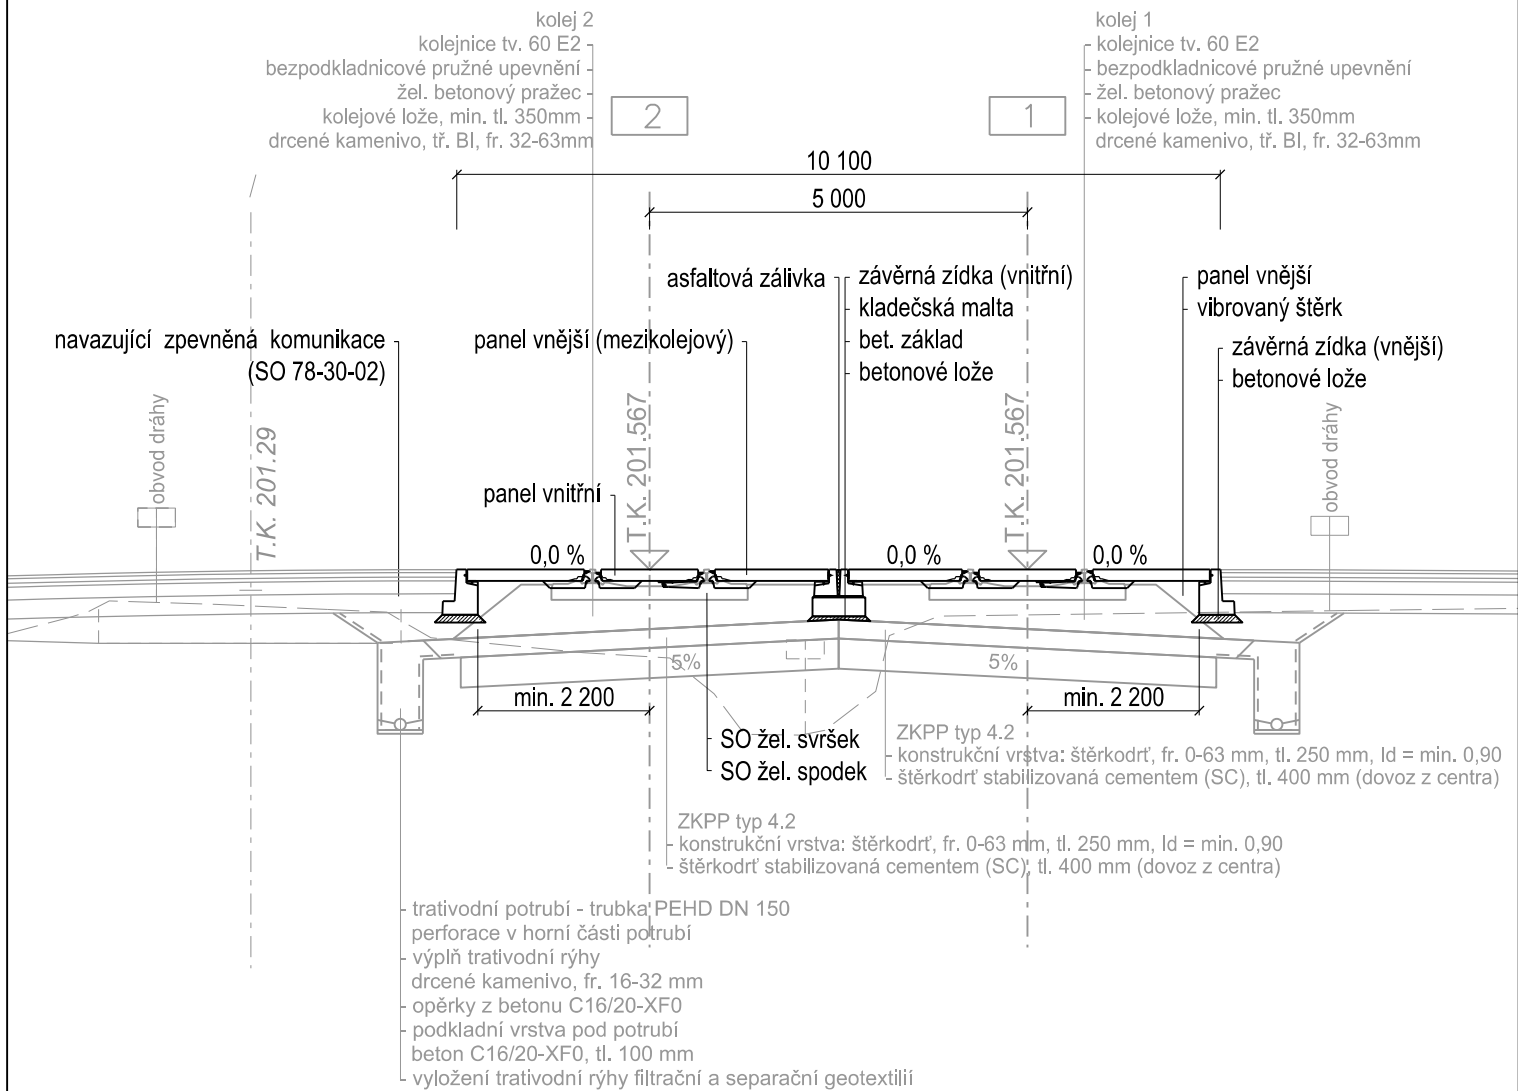

sr. rov. 190,00 m n. m. Bpv

Výškový systém Bpv  
Souřadný systém S-JTSK

Přehled revizí přílohy					
1	15.12.2020	JKo	První vydání DÚR		MBa
Rev.	Datum	Vypracoval	Popis obsahu revize	Kontr.	Schv.
<div>Objednatel</div> <div>Správa železnic, státní organizace Dlážděná 1003/7, CZ 110 00 Praha 1 Stavební správa západ Sokolovská 1955/278, CZ 190 00 Praha 9 www.spravazeleznic.cz</div> <div><div></div><div>SPRÁVA ŽELEZNIC</div></div>					
<div>Zhotovitel</div> <div><div><div>Vedoucí společnosti</div><div>Mott MacDonald CZ, spol. s r.o. Národní 984/15 CZ 110 00 Praha 1 +420 221 412 800 www.mottmac.com</div><div><div>M</div><div>MOTT MACDONALD</div></div></div><div><div>Společnost „MM-Prodex: Kanín - Chlumec“</div><div><div>Společník 1</div><div>MOTT MACDONALD LIMITED Národní 984/15 CZ 110 00 Praha 1 +420 221 412 800 www.mottmac.com</div><div><div>M</div><div>MOTT MACDONALD</div></div></div><div><div>Společník 2</div><div>VALBEK&amp;PRODEX, spol. s r.o. V Olšinách 2300/75, 100 00 Praha 10 +420 277 007 726, www.valbek.eu</div><div><div>Valbek</div><div>Prodex</div></div></div></div></div>					
<div>Zpracovatel části</div> <div><div><div>M</div><div>MOTT MACDONALD</div></div><div><div>M</div><div>MOTT MACDONALD</div></div><div>Mott MacDonald CZ, spol. s r.o. Národní 984/15 CZ 110 00 Praha 1 +420 221 412 800 www.mottmac.com</div></div>					
<div>Akce</div> <div>Modernizace trať. úseku odb. Kanín - Chlumec nad Cidlinou (včetně)</div>					
<div>Část dokumentace</div> <div><div>D.2</div><div>D.2.1</div><div>D.2.1.3</div><div>DOKUMENTACE OBJEKTŮ - STAVEBNÍ ČÁST</div><div>INŽENÝRSKÉ OBJEKTY</div><div>Železniční přejezdy</div></div>					
Název přílohy SO 78-13-01 Železniční přejezd P3970 v ev. km 6,545 Příčný řez				Stupeň dokumentace	
				DÚR	
				Měřítko	
				1:100	
				Formát	
				02 A4	
				Datum	
				viz výše	
Manažer projektu	Ing. Michal Babič	<div></div>	Vypracoval	Jakub Kohút, DiS.	<div></div>
Koordinátor profese	Jakub Kohút, DiS.	<div></div>	Kontroloval	Ing. Jan Nový	<div></div>
Odpor. projektant	Jakub Kohút, DiS.	<div></div>	Schválil	Ing. Michal Babič	<div></div>
Číslo dokumentu				Revize	Část dokumentace
386583-MMCZ-PRE-D_2_1_3-004c				1	D.2.1.3
				Číslo přílohy	
				004c	

© Mott MacDonald

Tento dokument smí být užíván pouze osobou, která si jej objednala, a to pro účely a činnosti, pro které byl Zhotovitelem zpracován.  
Tento dokument nesmí být jakkoliv užíván jinými osobami bez předchozího souhlasu Zhotovitele a osoby, která si jeho zpracování objednala.