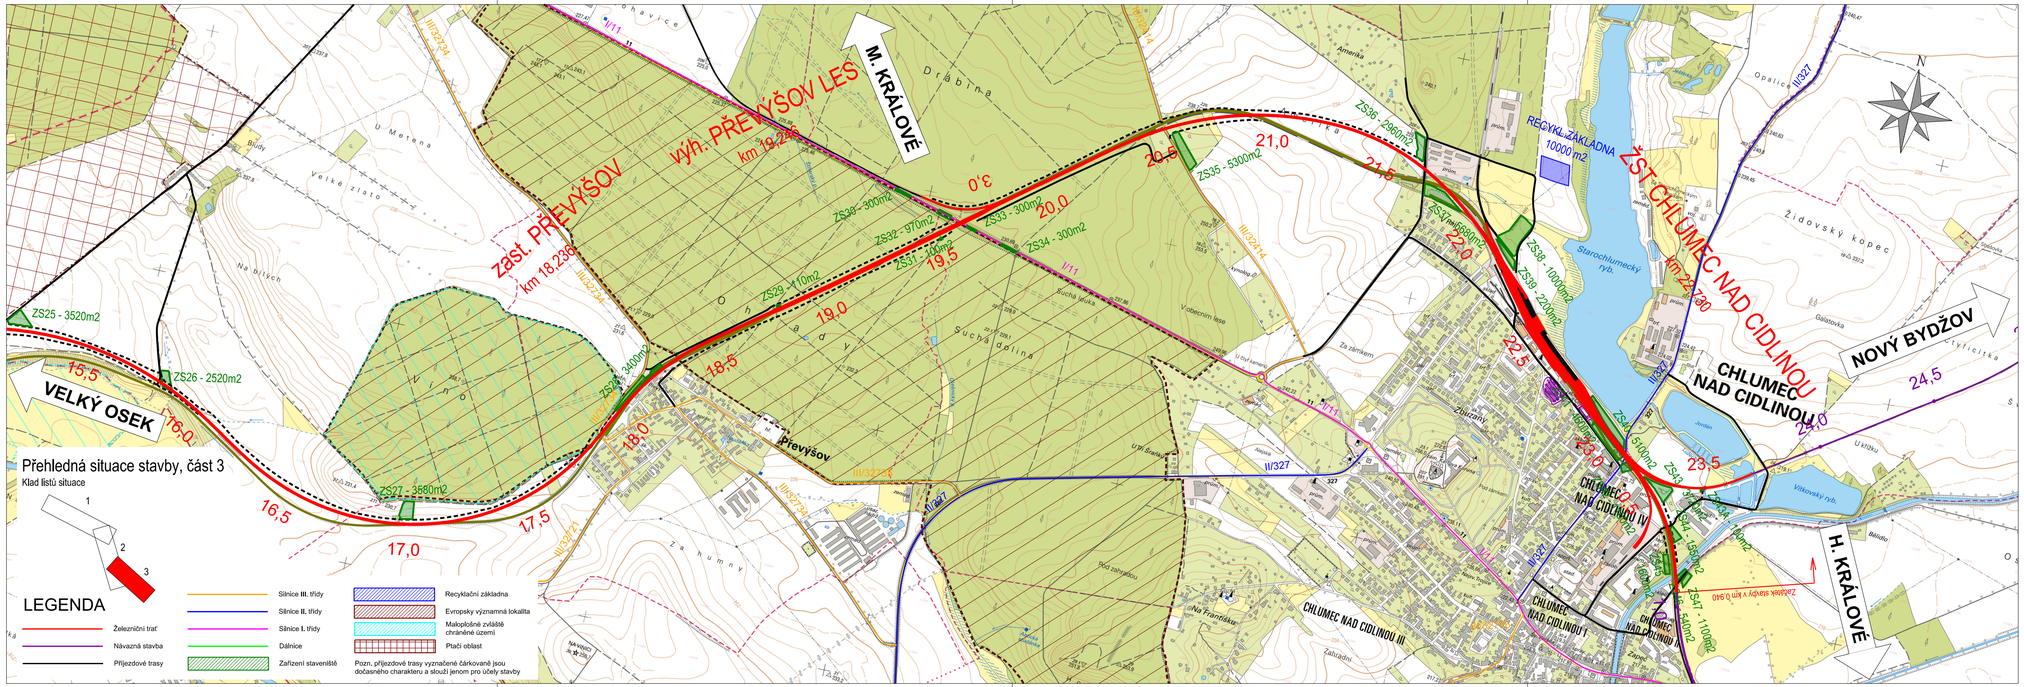

Výškový systém Bpv
Souřadný systém S-JTSK

Přehled revizí přílohy					
3	28.02.2022	KOg	Změna řešení v oblasti Převýšova	ASr	ASr
2	15.04.2021	KOg	Úprava rozhraní staveb a technologické části	ASr	ASr
1	15.12.2020	KOg	První vydání DÚR	ASr	ASr
Rev.	Datum	Vypracoval	Popis obsahu revize	Kontr.	Schv.

Objednatel

Správa železnic, státní organizace
Dlážděná 1003/7, CZ 110 00 Praha 1
Stavební správa západ
Sokolovská 1955/278, CZ 190 00 Praha 9
www.spravazeleznic.cz

SPRÁVA ŽELEZNIC

Zhotovitel

Společnost „MM-Prodex: Kanín - Chlumec"

Vedoucí společnosti
Mott MacDonald CZ, spol. s r.o.
Národní 984/15
CZ 110 00 Praha 1
+420 221 412 800
www.mottmac.com

Společník 1
MOTT MACDONALD LIMITED
Národní 984/15
CZ 110 00 Praha 1
+420 221 412 800
www.mottmac.com

Společník 2
VALBEK&PRODEX, spol. s r.o.
V Olšinách 2300/75, 100 00 Praha 10
+420 277 007 726, www.valbek.eu

Zpracovatel části

VALBEK&PRODEX, spol. s r.o.
V Olšinách 2300/75
CZ 100 00 Praha 10
+420 277 007 726
www.valbek.eu

Akce

Modernizace trať. úseku odb. Kanín - Chlumec nad Cidlinou (včetně)

Část dokumentace

B SOUHRNNÁ ČÁST
B.8 ZÁSADY ORGANIZACE VÝSTAVBY

Název přílohy

Situace, část 3

Stupeň dokumentace					DÚR
Měřítko					1:10 000
Formát					5 A4
Datum					viz výše
Manažer projektu	Ing. Michal Babič		Vypracoval	Ing. Karel Ogoun	
Koordinátor profese	Ing. Karel Ogoun		Kontroloval	Ing. Aleš Sršeň	
Odpov. projektant	Ing. Karel Ogoun		Schválil	Ing. Aleš Sršeň	

Číslo dokumentu	Revize	Část dokumentace	Číslo přílohy
386583-PDX-ZOV-B_8-002c	3	B.8	002c

© Mott MacDonald
Tento dokument nesmí být jakkoliv užit bez předchozího souhlasu Zhotovitele a osoby, která je jeho zpracovatel odpovídá.