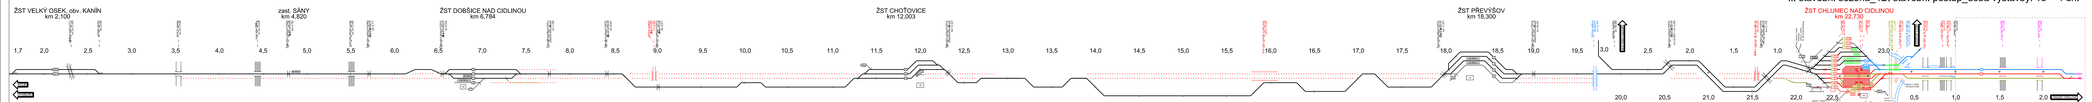

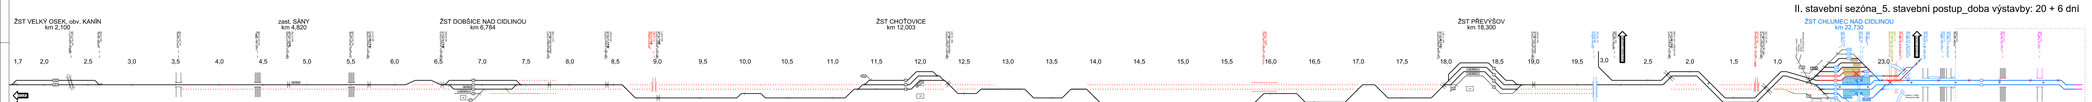

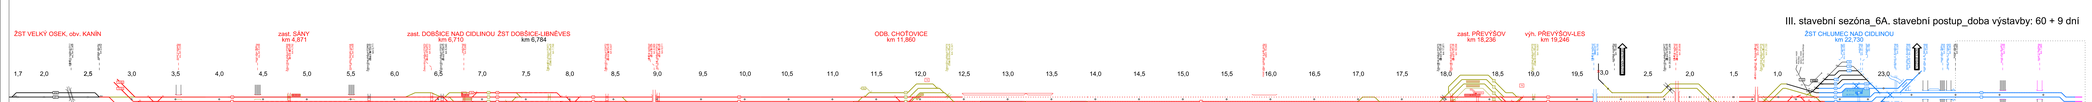

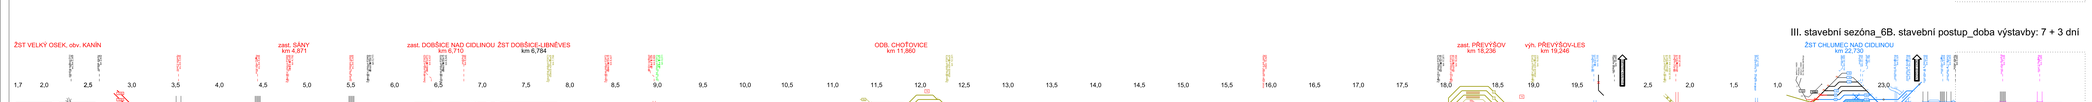

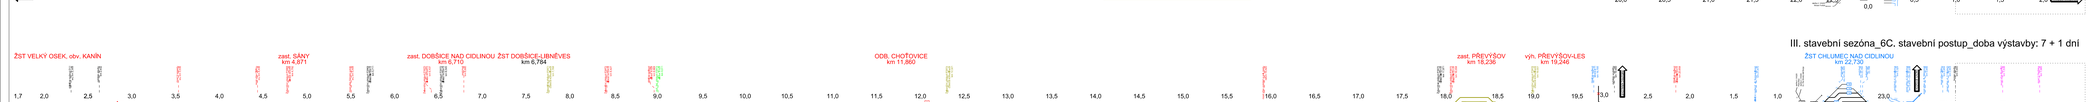

LEGENDA:

- nevyšetřené objekty
- objekty souvisejících staveb
- nové objekty
- dočasné objekty
- objekty ve výstavbě
- dotčené objekty
- dopravní kolej
- manipulační kolej
- vlečková kolej
- kolej mimo provoz
- nástupiště
- přestavba TV
- výstavba zemního tělesa
- zemní těleso související stavby
- železniční most přes trať
- železniční most přes dálnici (dálnici pod)
- dálniční nadjezd
- propustek, kabelovod (vytvrený)
- přejezd
- mostní provizorium
- výjimečné budova, technologická budova
- zárubní kolo opěrné zeď

Popis: = prvky vyznačené černě v legendě mohou být ve výkresu zobrazeny jen tenkou tenkou, a to podle toho - zvolených v legendě
= prvky vyznačené v legendě barevně (šýjíme barvu) mohou být ve výkresu zobrazeny jen tenkou, které je použito v legendě

Výtkový systém Bpv
Souřadný systém S-JTSK

Přehled revizí přílohy					
3	28.02.2022	KOg	Změna řešení v oblasti Převýšova	ASr	ASr
2	15.04.2021	KOg	Úprava rozhraní staveb a technologické části	ASr	ASr
1	15.12.2020	KOg	První vydání DUR	ASr	ASr
Rev.	Datum	Vypracoval	Popis obsahu revize	Kontr.	Schv.

Objednatel:
Správa železnic, státní organizace
Dlažděná 1003/7, CZ 110 00 Praha 1
Stavební správa západ
Sokolovská 1955/278, CZ 190 00 Praha 9
www.spravazeleznic.cz

SPRÁVA ŽELEZNIC

Zhotovitel:
Společnost „MM-Prodex: Kanín – Chlumec"
Společník 1:
Vedoucí společnosti
Mott MacDonald CZ, spol. s r.o.
Nárožní 884/15
CZ 110 00 Praha 1
+420 221 412 800
www.mottmac.com
Společník 2:
MOTT MACDONALD LIMITED
Nárožní 884/15
CZ 110 00 Praha 1
+420 221 412 800
www.mottmac.com

Společník 2:
VALBEK&PRODEX, spol. s r.o.
V Olšinách 230/75, 100 00 Praha 10
+420 277 007 726, www.valbek.eu
Valbek Prodex

Zpracovatel části:
Valbek Prodex
VALBEK&PRODEX, spol. s r.o.
V Olšinách 230/75
CZ 100 00 Praha 10
+420 277 007 726
www.valbek.eu

Akce:
Modernizace trať, úseku odb. Kanín - Chlumec nad Cidlinou (včetně)

Část dokumentace:
B SOUHRNNÁ ČÁST
B.8 ZÁSADY ORGANIZACE VÝSTAVBY

Název přílohy		Stupeň dokumentace	DUR
		Měřítko	
Schémata stavebních postupů, část 3		Formát	7 A4
		Datum	viz volba

Manažer projektu:	Ing. Michal Babčić		Vypracoval	Ing. Karel Ogoun	
Koordinátor profese	Ing. Karel Ogoun		Kontroloval	Ing. Aleš Sirlart	
Odpov. projektant	Ing. Karel Ogoun		Schválil	Ing. Aleš Sirlart	

Číslo dokumentu:	Revize	Část dokumentace	Číslo přílohy
386583-PDX-ZOV-B_8-003c	3	B.8	003c

© Mott MacDonald
Tento dokument nesmí být jakkoliv upravován bez předchozího souhlasu Zhotovitele a vedoucí, které je jeho zpracovatel odpovídá.
Tento dokument nesmí být jakkoliv upravován bez předchozího souhlasu Zhotovitele a vedoucí, které je jeho zpracovatel odpovídá.