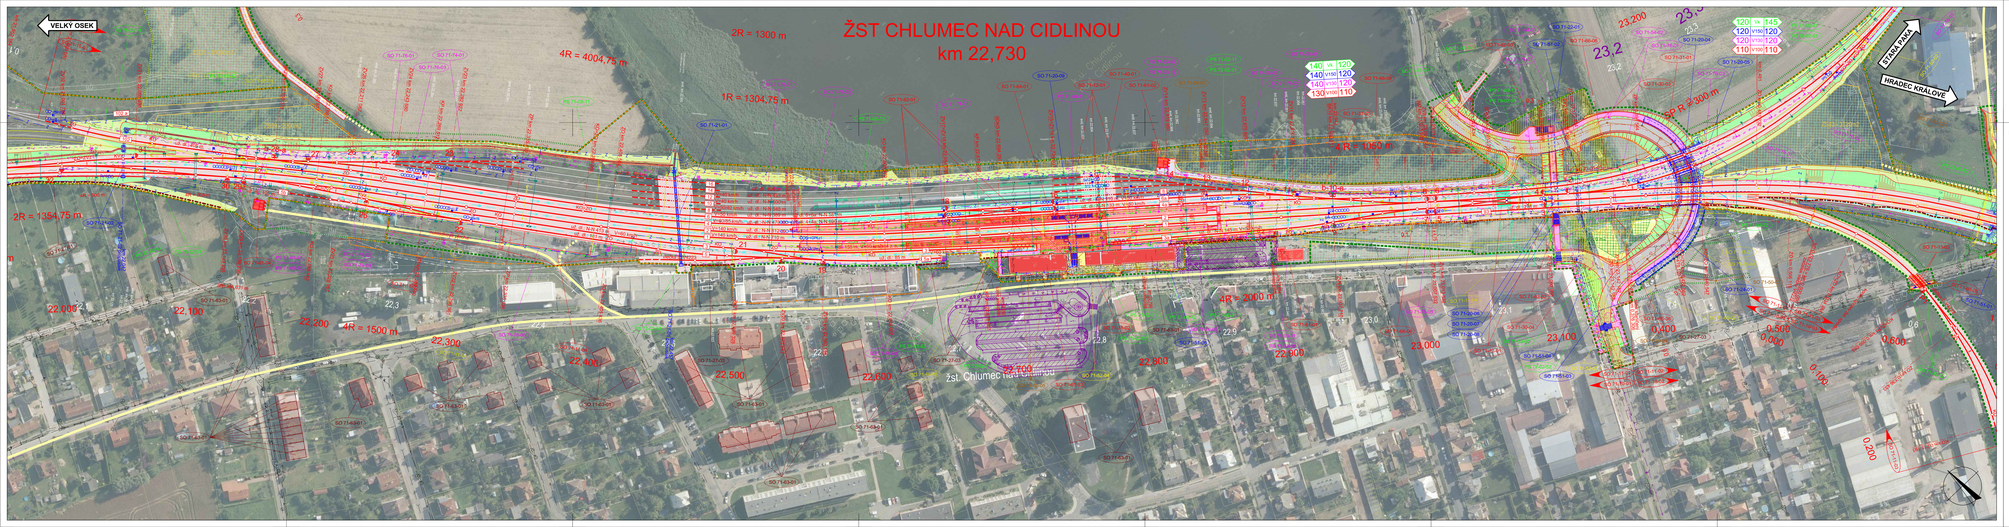

LEGENDA:

- nový železniční svršek a spodek
- svršová a výluková úprava kolejí
- výhybka a jiného druhu kolejového pole
- posunová cesta, kolej
- nová trakční vedení
- nástupní hrana/výstup
- stávající stavby nebo stavby dráhy investora
- nové stavby
- přípojka a podélná osvětlení
- železniční svršek
- nové pozemní komunikace
- nové pozemní komunikace, nástupiště
- nová přípojka sdělovacích kabelů - podzemní
- nová přípojka sdělovacích kabelů - nadzemní
- nová přípojka vn kabelů - podzemní
- nová přípojka vn kabelů - nadzemní
- nová přípojka nn kabelů - podzemní
- nová přípojka nn kabelů - nadzemní
- nová přípojka EZS kabelů
- nová přípojka STA
- nová přípojka STL plynovod
- nová přípojka STL plynovod
- nová přípojka VTL plynovod
- kabelové přechody
- protihluková stěna
- protihluková stěna/protihlučné clony
- betonové stěny
- zemní stěny (opěrné/svahové)
- zemní stěny (opěrné/svahové)
- drobné stavební objekty (ostatní)
- ostatní liniové
- ostatní liniové stavby
- přípojková komunikace (zpevněná plocha)
- podzemní přípojková komunikace

LEGENDA STÁVAJÍCÍCH SÍTÍ:

- železnice
- kabelové/vzduchové kabelové - podzemní
- kabelové/vzduchové kabelové - nadzemní
- sdělovací kabel - podzemní
- sdělovací kabel - nadzemní
- sdělovací kabel VN - podzemní
- sdělovací kabel VN - nadzemní
- sdělovací kabel NN - podzemní
- sdělovací kabel NN - nadzemní
- silnice výluhová
- STA, plynovod
- STL plynovod
- STL plynovod
- plynovod - podzemní
- plynovod - nadzemní
- telekom - nadzemní
- telekom - podzemní

LEGENDA STÁVAJÍCÍ SITUACE:

- silniční hrana
- hrana stávající silnice
- hranice stávající plochy
- katastrální mapa

LEGENDA PLOCH:

- komunikace asfaltová
- komunikace betonová
- zeminá
- železniční zástavby
- nástupiště, přístřešky
- chodníky
- zeleň, ostatní
- silniční
- soklearní
- železniční dráhy
- komerční činnosti
- zástavební volné
- zástavební
- nezastavěné
- individuální zahrádkaření, opuštění
- ostatní nezastavěné (ZS)

- zpětný tok 1
- zpětný tok 2
- zpětný tok 3
- zpětný tok 4
- zpětný tok 5
- zpětný tok 6
- zpětný tok 7

KLAD VÝKRESŮ

Výškový systém Bpv
Souřadnicový systém S-JTSK

Přehled revizí přístrojů				
5	16.11.2022	JKo	Doplněn protihlukových opatření	MMa MMa
4	15.04.2021	JLo	Úprava rozhraní stavebí a technologická část	MMa MMa
3	15.12.2020	JLo	První vydání DÚR	MMa MMa
Rev.	Datum	Vypracoval	Popis změny revize	Kontr. Schv.

Objednatel
Správa železnic, státní organizace
Dlážděná 1003/7, CZ 110 00 Praha 1
Stavební správa západ
Sukdolská 1955/37b, CZ 190 00 Praha 9
www.spravazeleznic.cz

Projektant
Společnost JMM-Prodex Kanín - Chlumec

Společník 1
MOTT MACDONALD CZ, spol. s r.o.
Nálevní 994/15
CZ 110 00 Praha 1
+420 221 412 800
www.mottmac.com

Společník 2
VALBEK&PRODEX, spol. s r.o.
V Olšinách 2300/75, 100 00 Praha 10
+420 271 091 111
www.valbekprodex.cz

Spolupracující část
Mott MacDonald CZ, spol. s r.o.
Nálevní 994/15
CZ 110 00 Praha 1
+420 221 412 800
www.mottmac.com

Akce
Modernizace trať, úseku odb. Kanín - Chlumec nad Cidlinou (včetně)

Část dokumentace
C SITUAČNÍ VÝKRESY
C.4 Zákres do ortofoto

Název přílohy		Stupeň dokumentace	DUR
Situace km 22.050 - km 23,150; ŽST Chlumec n. C.		Měřítko	1 : 1 000
		Formát	16 A4
		Datum	xx.xxxx
Manažer projektu	Ing. Michal Babič	Vypracoval	Ing. Jan Lukrik
Koordinátor profese	Jakub Kolná, DiS.	Kontroloval	Ing. Michal Babič
Odpov. projektant	Jakub Kolná, DiS.	Schválil	Ing. Michal Babič
Číslo dokumentace	38658-MMCZ-SIT-C_4-017	Revize	3
		Část dokumentace	C.4
		Číslo přílohy	017

Tento dokument nesmí být předán jiné osobě, než pro kterou je vypracován, není jej dále kopírovat, a to ani celý, ani jeho části, bez předchozího písemného souhlasu zhotovitele.