



ŽST DOBŠICE-LIBNĚVES, MK, KAMERY

KABELOVÉ SCHÉMA

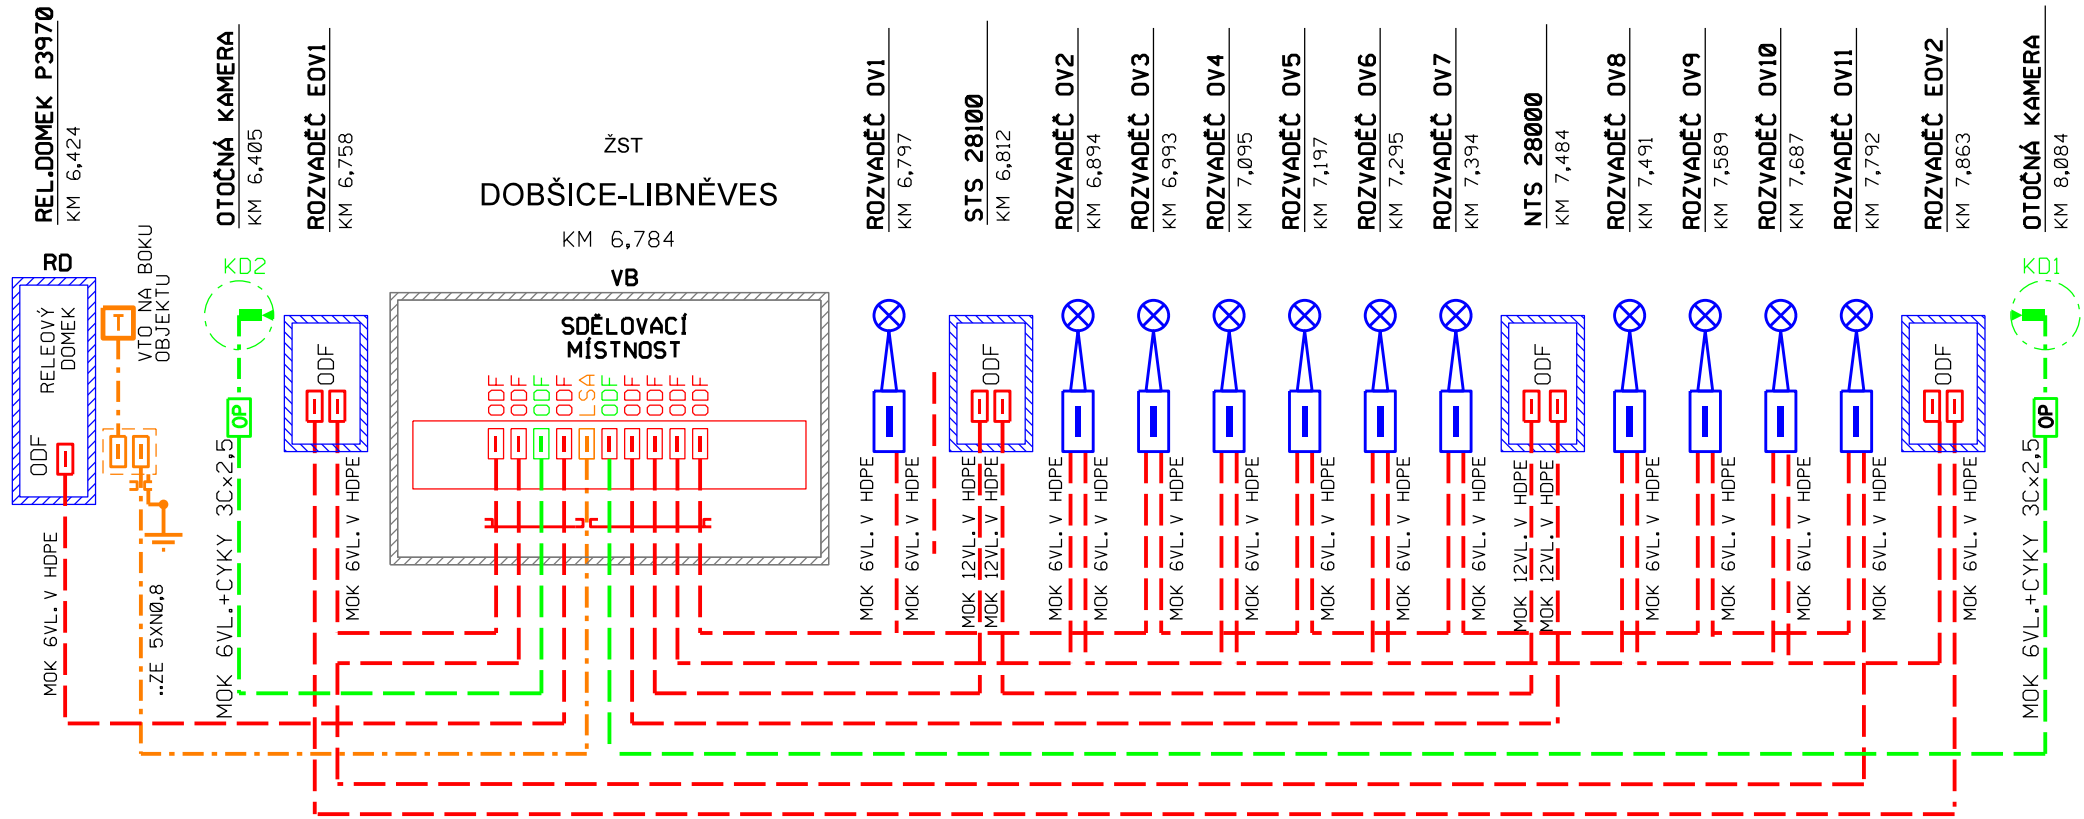


VÝH PŘEVÝŠOV LES, MK, KAMERY

KABELOVÉ SCHÉMA

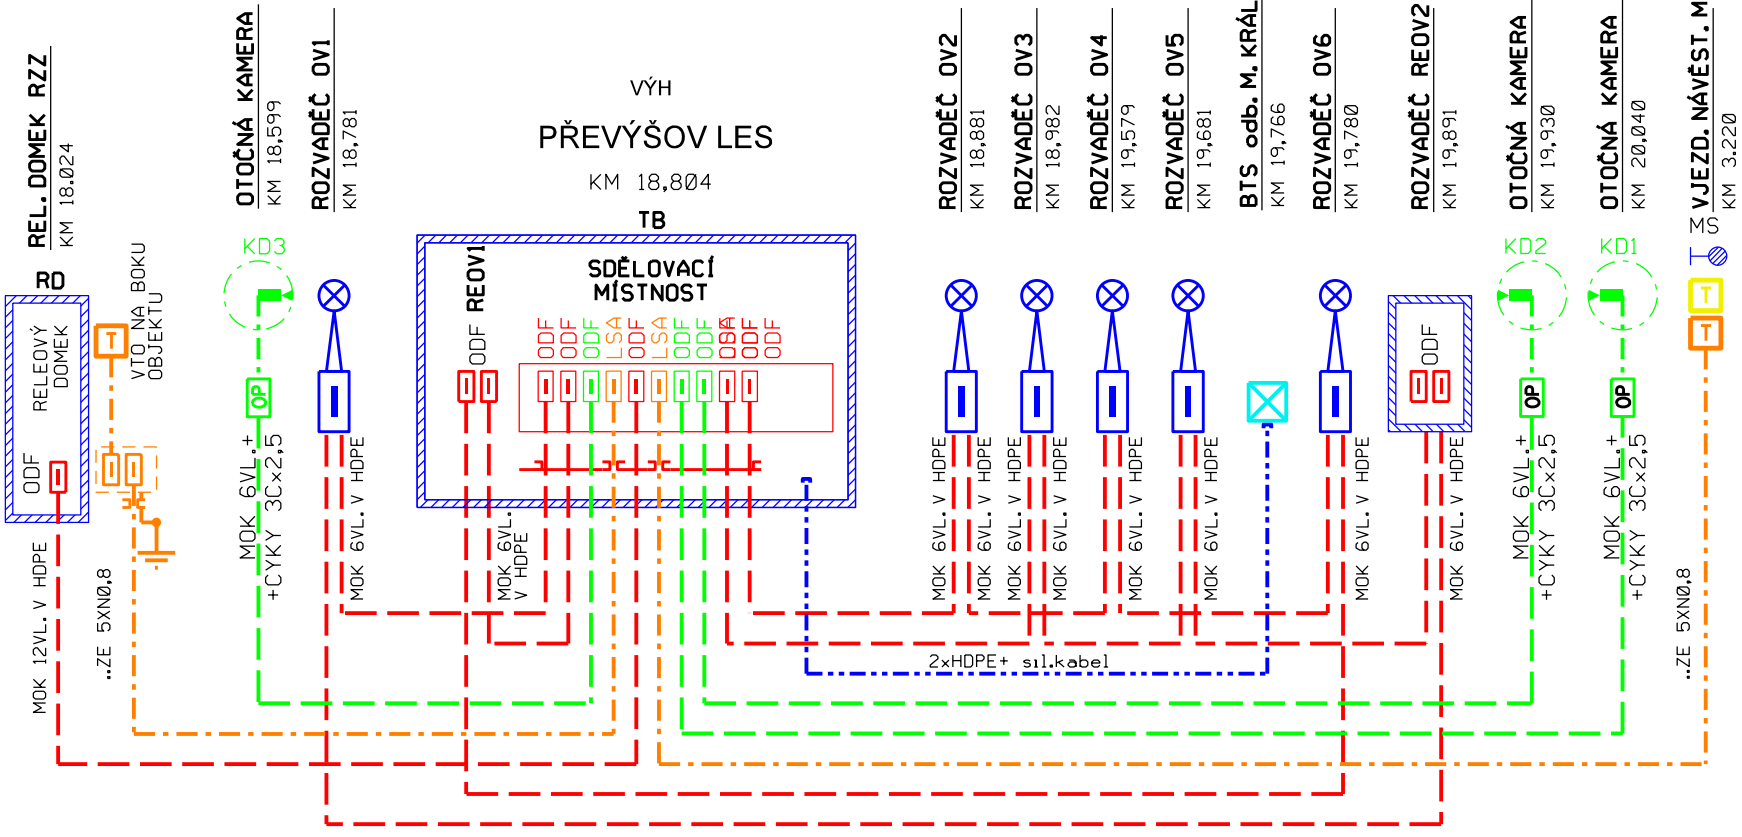


ODB. CHOŤOVICE, MK, KAMERY

KABELOVÉ SCHÉMA

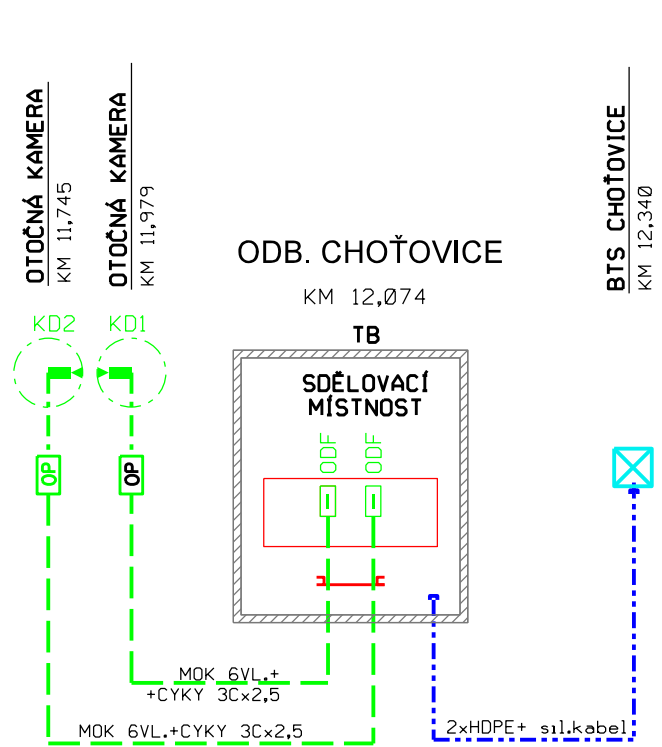

ŽST CHLUMEC NAD CIDLINOU, MK, KAMERY

KABELOVÉ SCHÉMA

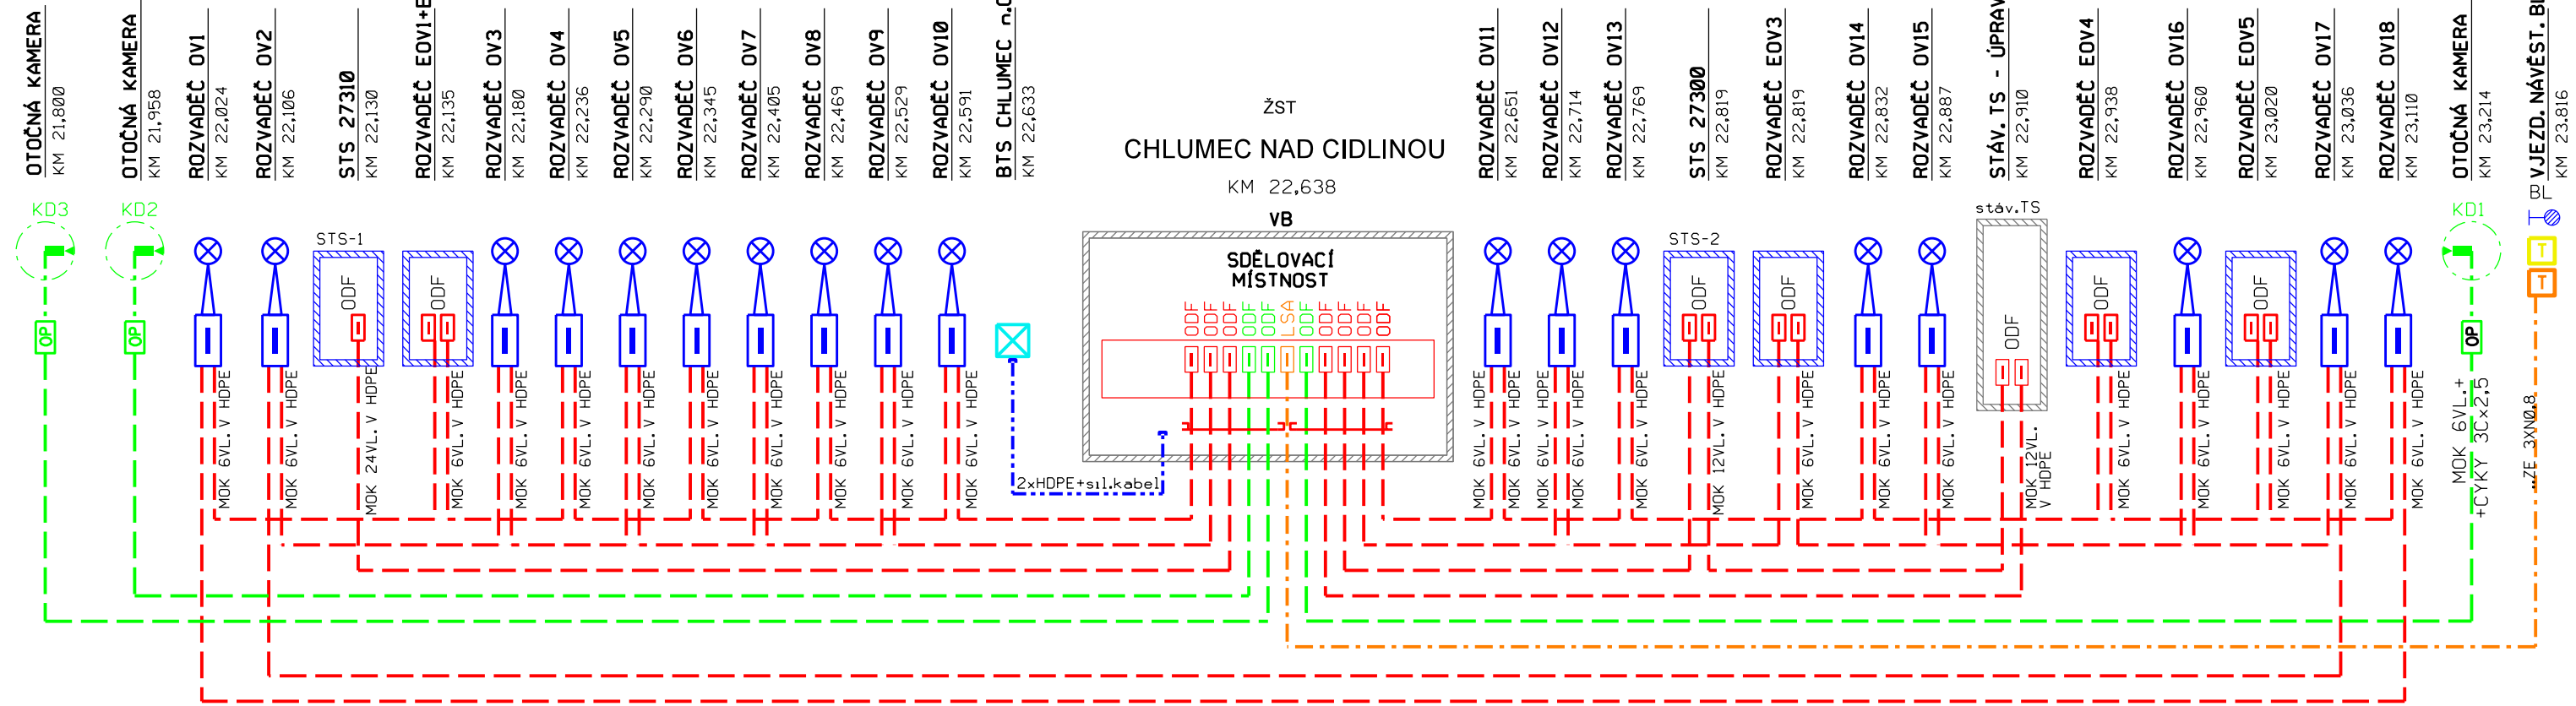

VYSVĚTLIVKY:

NAVRHOVANÝ MÍSTNÍ METALICKÝ KABEL V PROVEDENÍ TCEPKPFLEZE ...x4x0,8

MÍSTNÍ OPTICKÉ KABELY NEBO OPTICKÉ MICROKABELY ULOŽNÉ V HDPE S PŘILOŽENÝM SILOVÝM KABLEM (VIZ. POPISEK U KABELU)

- LSA UKONČENÍ KABELŮ ŽÁREZOVOU TECHNIKOU OCHRANA VEDENÍ BLESKOJISTKAMI
- ODF UKONČENÍ OPTICKÝCH KABELŮ V ROZVADEČI
- OP ROZV. SKŘÍŇKA NA SLOUPY S OPT. PŘEVODNÍKEM

ČERVENĚ - OPTICKÁ KABELIZACE A ZAŘÍZENÍ NAVRŽENÁ V RÁMCI PS MÍSTNÍ KABELIZACE

HNĚDĚ - METALICKÁ KABELIZACE A ZAŘÍZENÍ NAVRŽENÁ V RÁMCI PS MÍSTNÍ KABELIZACE

ZELENĚ - KABELIZACE A ZAŘÍZENÍ NAVRŽENÁ V RÁMCI PS KAMEROVÉHO SYSTÉMU

MODŘE - ZAŘÍZENÍ NAVRŽENÁ V RÁMCI JINÝCH PS NEBO SO TĚTO STAVBY

ŽLUTĚ - ZAŘÍZENÍ DEMONTOVANÁ

TYRKYSOVĚ - ZAŘÍZENÍ BUDOVANÁ NÁSLEDNĚ V RÁMCI JINÝCH STAVEB

- T VENKOVNÍ TELEFONNÍ OBJEKT NA SLOUPKU NEBO NA BOKU RELEOVÉHO DOMKU
- EL. ROZVADEČ OSVĚTLOVACÍ VĚŽE
- EL. ROZVADEČ EL. OHŘEVU VÝMĚN
- IS NÁVĚSTIDLA ZAB. ZAŘ.
- KABELOVÁ SKŘÍŇ PRO ŽÁREZOVÉ SVORKOVNICE

Výškový systém Bpv
Souřadný systém S-JTSK

Přehled revizí přílohy				
1	15.12.2020	PBe	První vydání DÚR	TSt
Rev.	Datum	Vypracoval	Popis obsahu revize	Schv.

Objednatel
Správa železnic, státní organizace
Dlážděná 1003/7, CZ 110 00 Praha 1
Stavební správa západ
Sokolovská 1955/278, CZ 190 00 Praha 9
www.spravazeleznic.cz

Zhotovitel
Vedoucí společnosti
Mott MacDonald CZ, spol. s r.o.
Národní 984/15
CZ 110 00 Praha 1
+420 221 412 800
www.mottmac.com

Společnost „MM-Prodex: Kanin - Chlumec“
Společník 1
MOTT MACDONALD LIMITED
Národní 984/15
CZ 110 00 Praha 1
+420 221 412 800
www.mottmac.com

Společník 2
VALBEK&PRODEX, spol. s r.o.
V Olšinách 2300/75, 100 00 Praha 10
+420 277 007 726, www.valbek.eu

Zpracovatel části
VALBEK&PRODEX, spol. s r.o.
V Olšinách 2300/75
CZ 100 00 Praha 10
+420 277 007 726
www.valbek.eu

Akce
Modernizace trať. úseku odb. Kanín - Chlumec nad Cidlinou (včetně)

Část dokumentace
D.1 DOKUMENTACE OBJEKTŮ - TECHNOLOGICKÁ ČÁST
D.1.2 ŽELEzniČNÍ SDĚLOVACÍ ZAŘÍZENÍ

Název přílohy		Stupeň dokumentace		DÚR	
Schéma MK a MOK v ŽST		Měřítka		-	
		Formát		04 A4	
		Datum		viz výše	
Manažer projektu	Ing. Michal Babič	Vypracoval	Ing. František Zimmermann		
Koordinátor profese	Ing. Petr Steiner	Kontroloval	Ing. Petr Benedikt		
Odpov. projektant	Ing. Tomáš Stanko	Schválil	Ing. Tomáš Stanko		
Číslo dokumentu		Revize	Část dokumentace	Číslo přílohy	
386583-PDX-SDE-D_1_2-005		1	D.1.2	0005	

© Mott MacDonald
Tento dokument smí být užíván pouze osobou, která si jej objednala, a to pro účely a činnosti, pro které byl Zhotovitelem zpracován.
Tento dokument nesmí být jakkoliv užíván jinými osobami bez předchozího souhlasu Zhotovitele a osoby, která si jeho zpracování objednala.