

Navazující komunikaci k žel. přejezdu řeší SO 73-30-03

PRAVÝ PŘÍKOP

SKLONOVÉ POMĚRY:

SROVNÁVACÍ ROVINA:

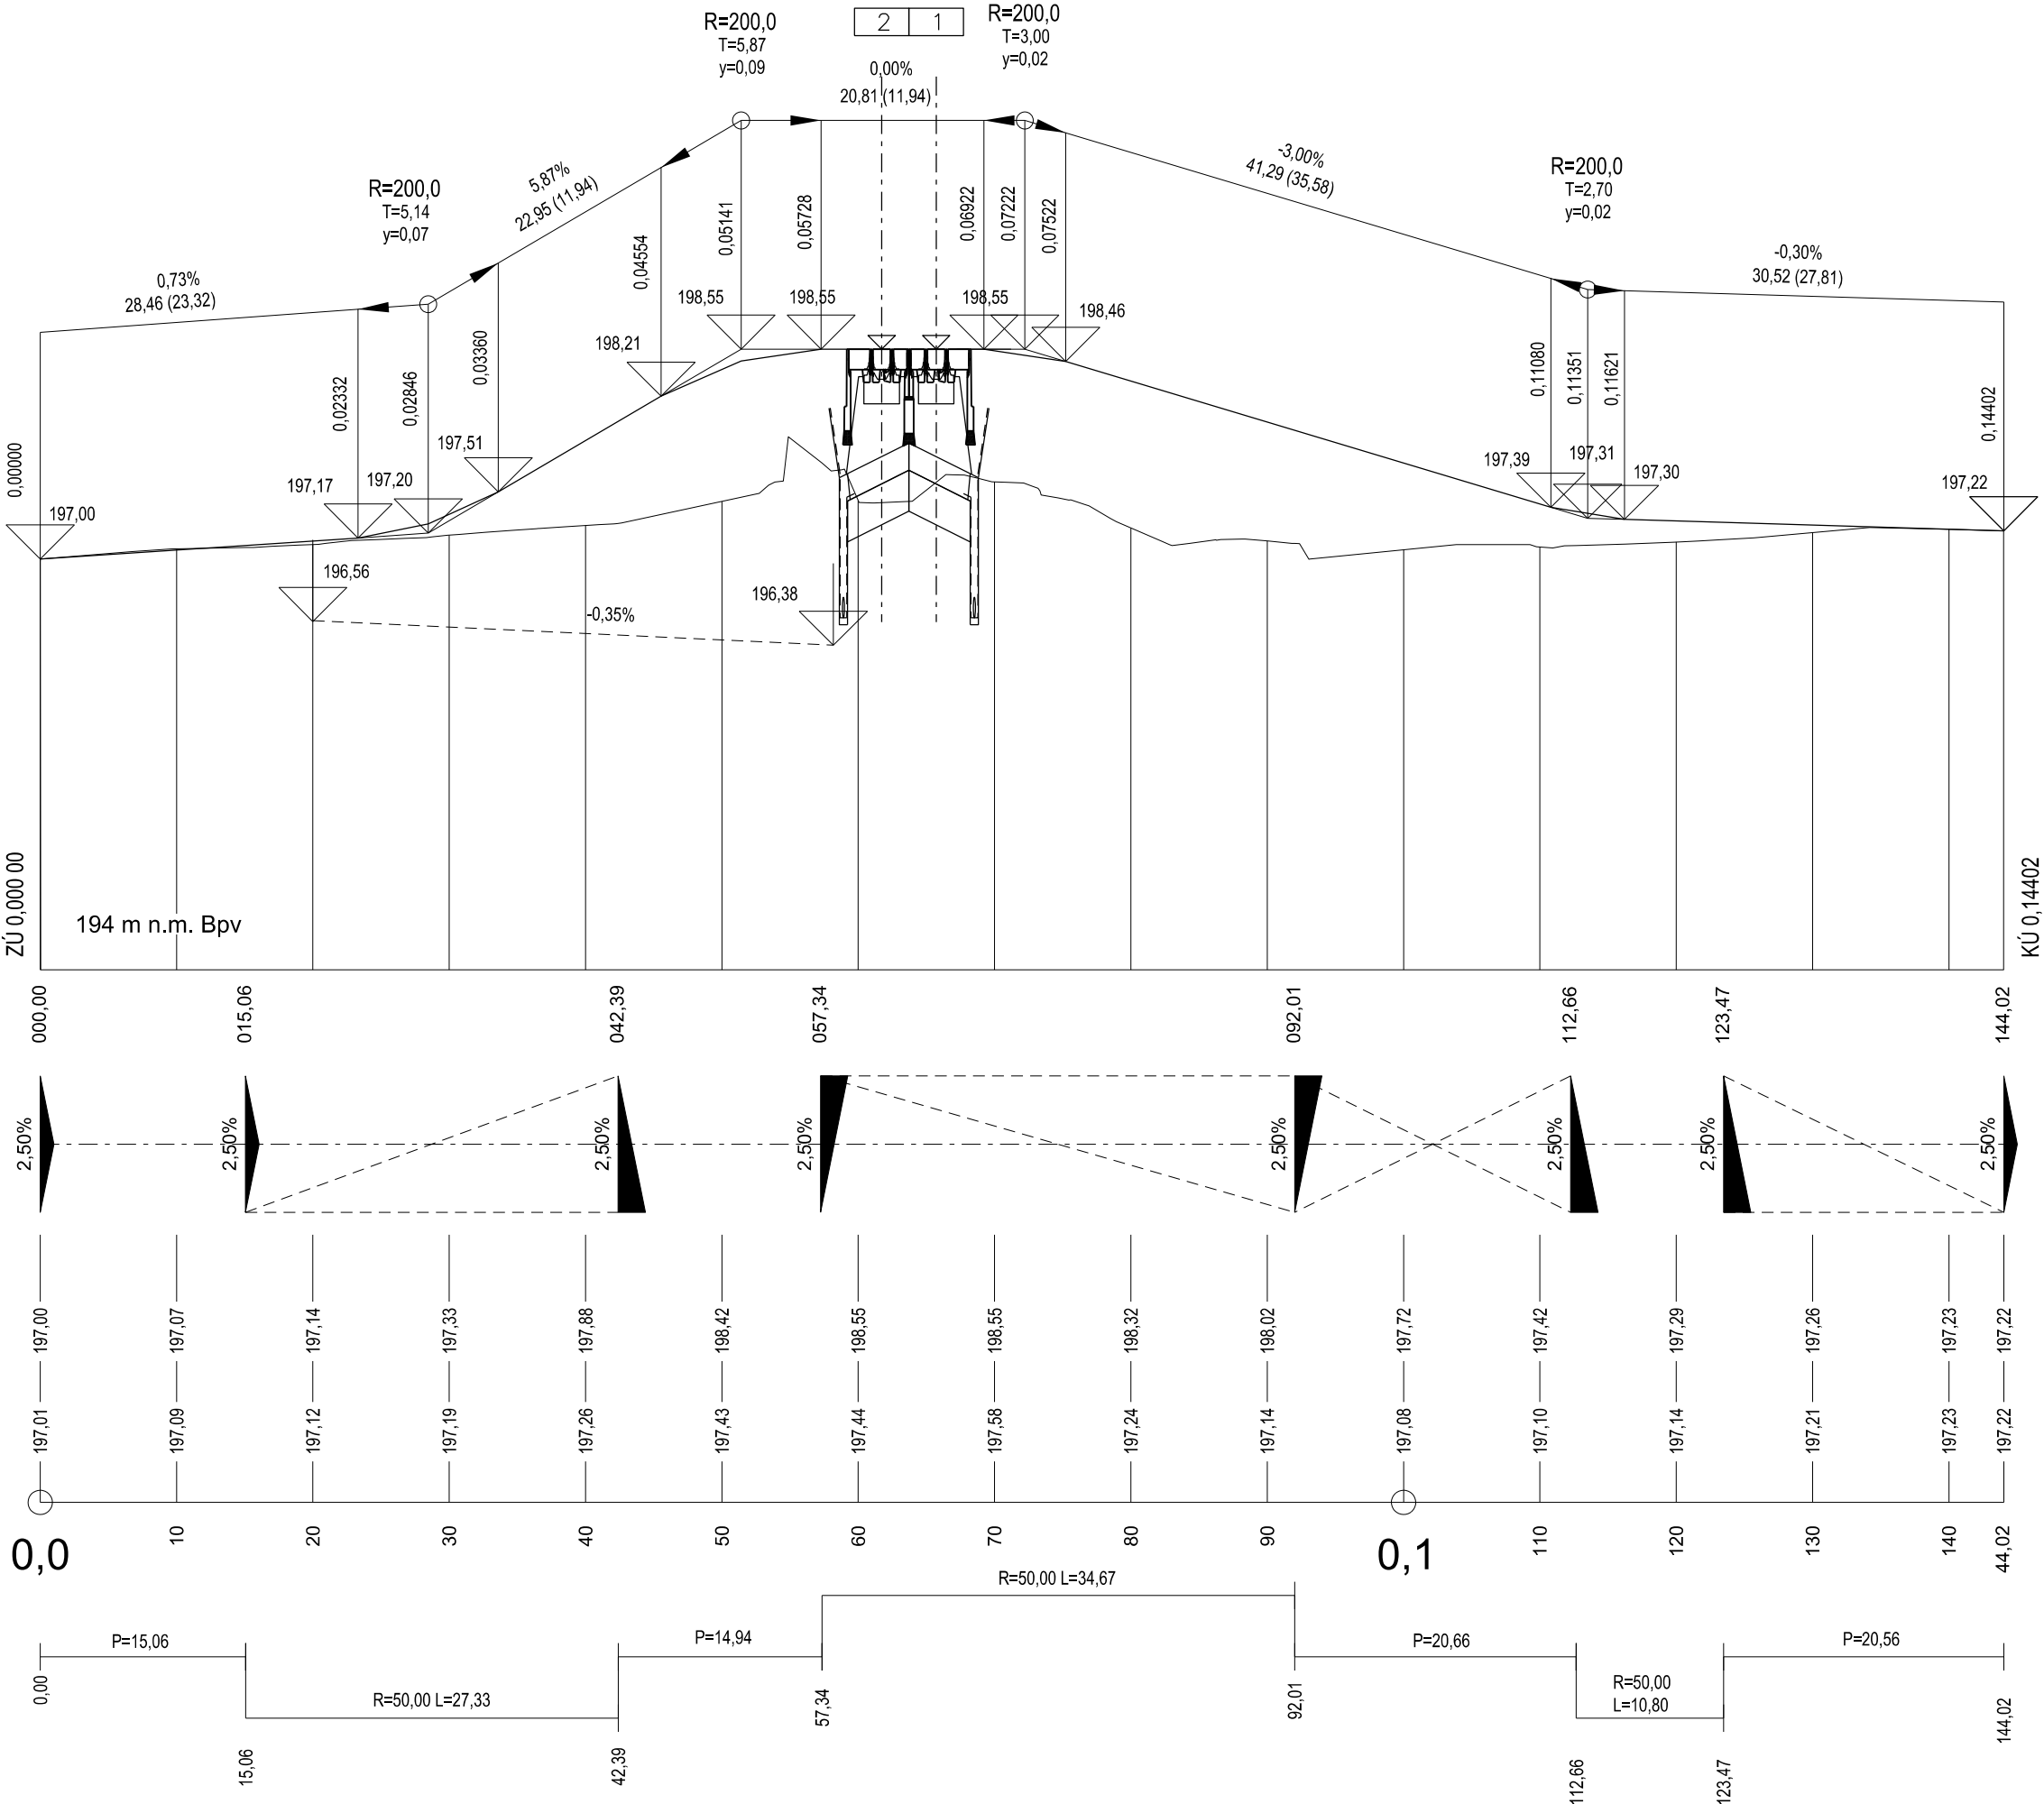
ZMĚNA PŘÍČ. SKLONU:

KÓTY NIVELETY:






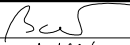
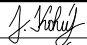
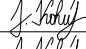
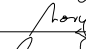

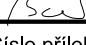
KÓTY TERÉNU:

STANIČENÍ:

SMĚROVÉ POMĚRY:



Výškový systém Bpv
Souřadný systém S-JTSK

Přehled revizí přílohy					
1	15.12.2020	JKo	První vydání DÚR		MBa
Rev.	Datum	Vypracoval	Popis obsahu revize	Kontr.	Schv.
Objednatel					
Správa železnic, státní organizace Dlážděná 1003/7, CZ 110 00 Praha 1 Stavební správa západ Sokolovská 1955/278, CZ 190 00 Praha 9 www.spravazeleznic.cz			<div> SPRÁVA ŽELEZNIC</div>		
Zhotovitel		Společnost „MM-Prodex: Kanín - Chlumec“		Společník 2	
Vedoucí společnosti Mott MacDonald CZ, spol. s r.o. Národní 984/15 CZ 110 00 Praha 1 +420 221 412 800 www.mottmac.com		Společník 1 MOTT MACDONALD LIMITED Národní 984/15 CZ 110 00 Praha 1 +420 221 412 800 www.mottmac.com		VALBEK&PRODEX, spol. s r.o. V Olšinách 2300/75, 100 00 Praha 10 +420 277 007 726, www.valbek.eu	
<div> MOTT MACDONALD</div>		<div> MOTT MACDONALD</div>		<div> Valbek Prodex</div>	
Zpracovatel části				Mott MacDonald CZ, spol. s r.o. Národní 984/15 CZ 110 00 Praha 1 +420 221 412 800 www.mottmac.com	
<div> MOTT MACDONALD</div>					
Akce					
Modernizace trať. úseku odb. Kanín - Chlumec nad Cidlinou (včetně)					
Část dokumentace					
D.2		DOKUMENTACE OBJEKTŮ - STAVEBNÍ ČÁST			
D.2.1		INŽENÝRSKÉ OBJEKTY			
D.2.1.3		Železniční přejezdy			
Název přílohy			Stupeň dokumentace		DÚR
SO 78-13-03 Železniční přejezd P3968 v ev. km 4,792 Podélný profil			Měřítko		1:500/50
			Formát		03 A4
			Datum		viz výše
Manažer projektu	Ing. Michal Babič		Vypracoval	Jakub Kohút, DiS.	
Koordinátor profese	Jakub Kohút, DiS.		Kontroloval	Ing. Jan Nový	
Odpov. projektant	Jakub Kohút, DiS.		Schválil	Ing. Michal Babič	
Číslo dokumentu			Revize	Část dokumentace	Číslo přílohy
386583-MMCZ-PRE-D_2_1_3-003a			1	D.2.1.3	003a

© Mott MacDonald
Tento dokument smí být užíván pouze osobou, která si jej objednala, a to pro účely a činnosti, pro které byl Zhotovitelem zpracován.
Tento dokument nesmí být jakkoliv užíván jinými osobami bez předchozího souhlasu Zhotovitele a osoby, která si jeho zpracování objednala.