

Navazující komunikaci k žel. přejezdu řeší SO 76-30-02

PRAVÝ PŘÍKOP
LEVÝ PŘÍKOP

SKLONOVÉ POMĚRY:


SROVNÁVACÍ ROVINA:

KÓTY NIVELETY:

KÓTY TERÉNU:

STANIČENÍ:

SMĚROVÉ POMĚRY:

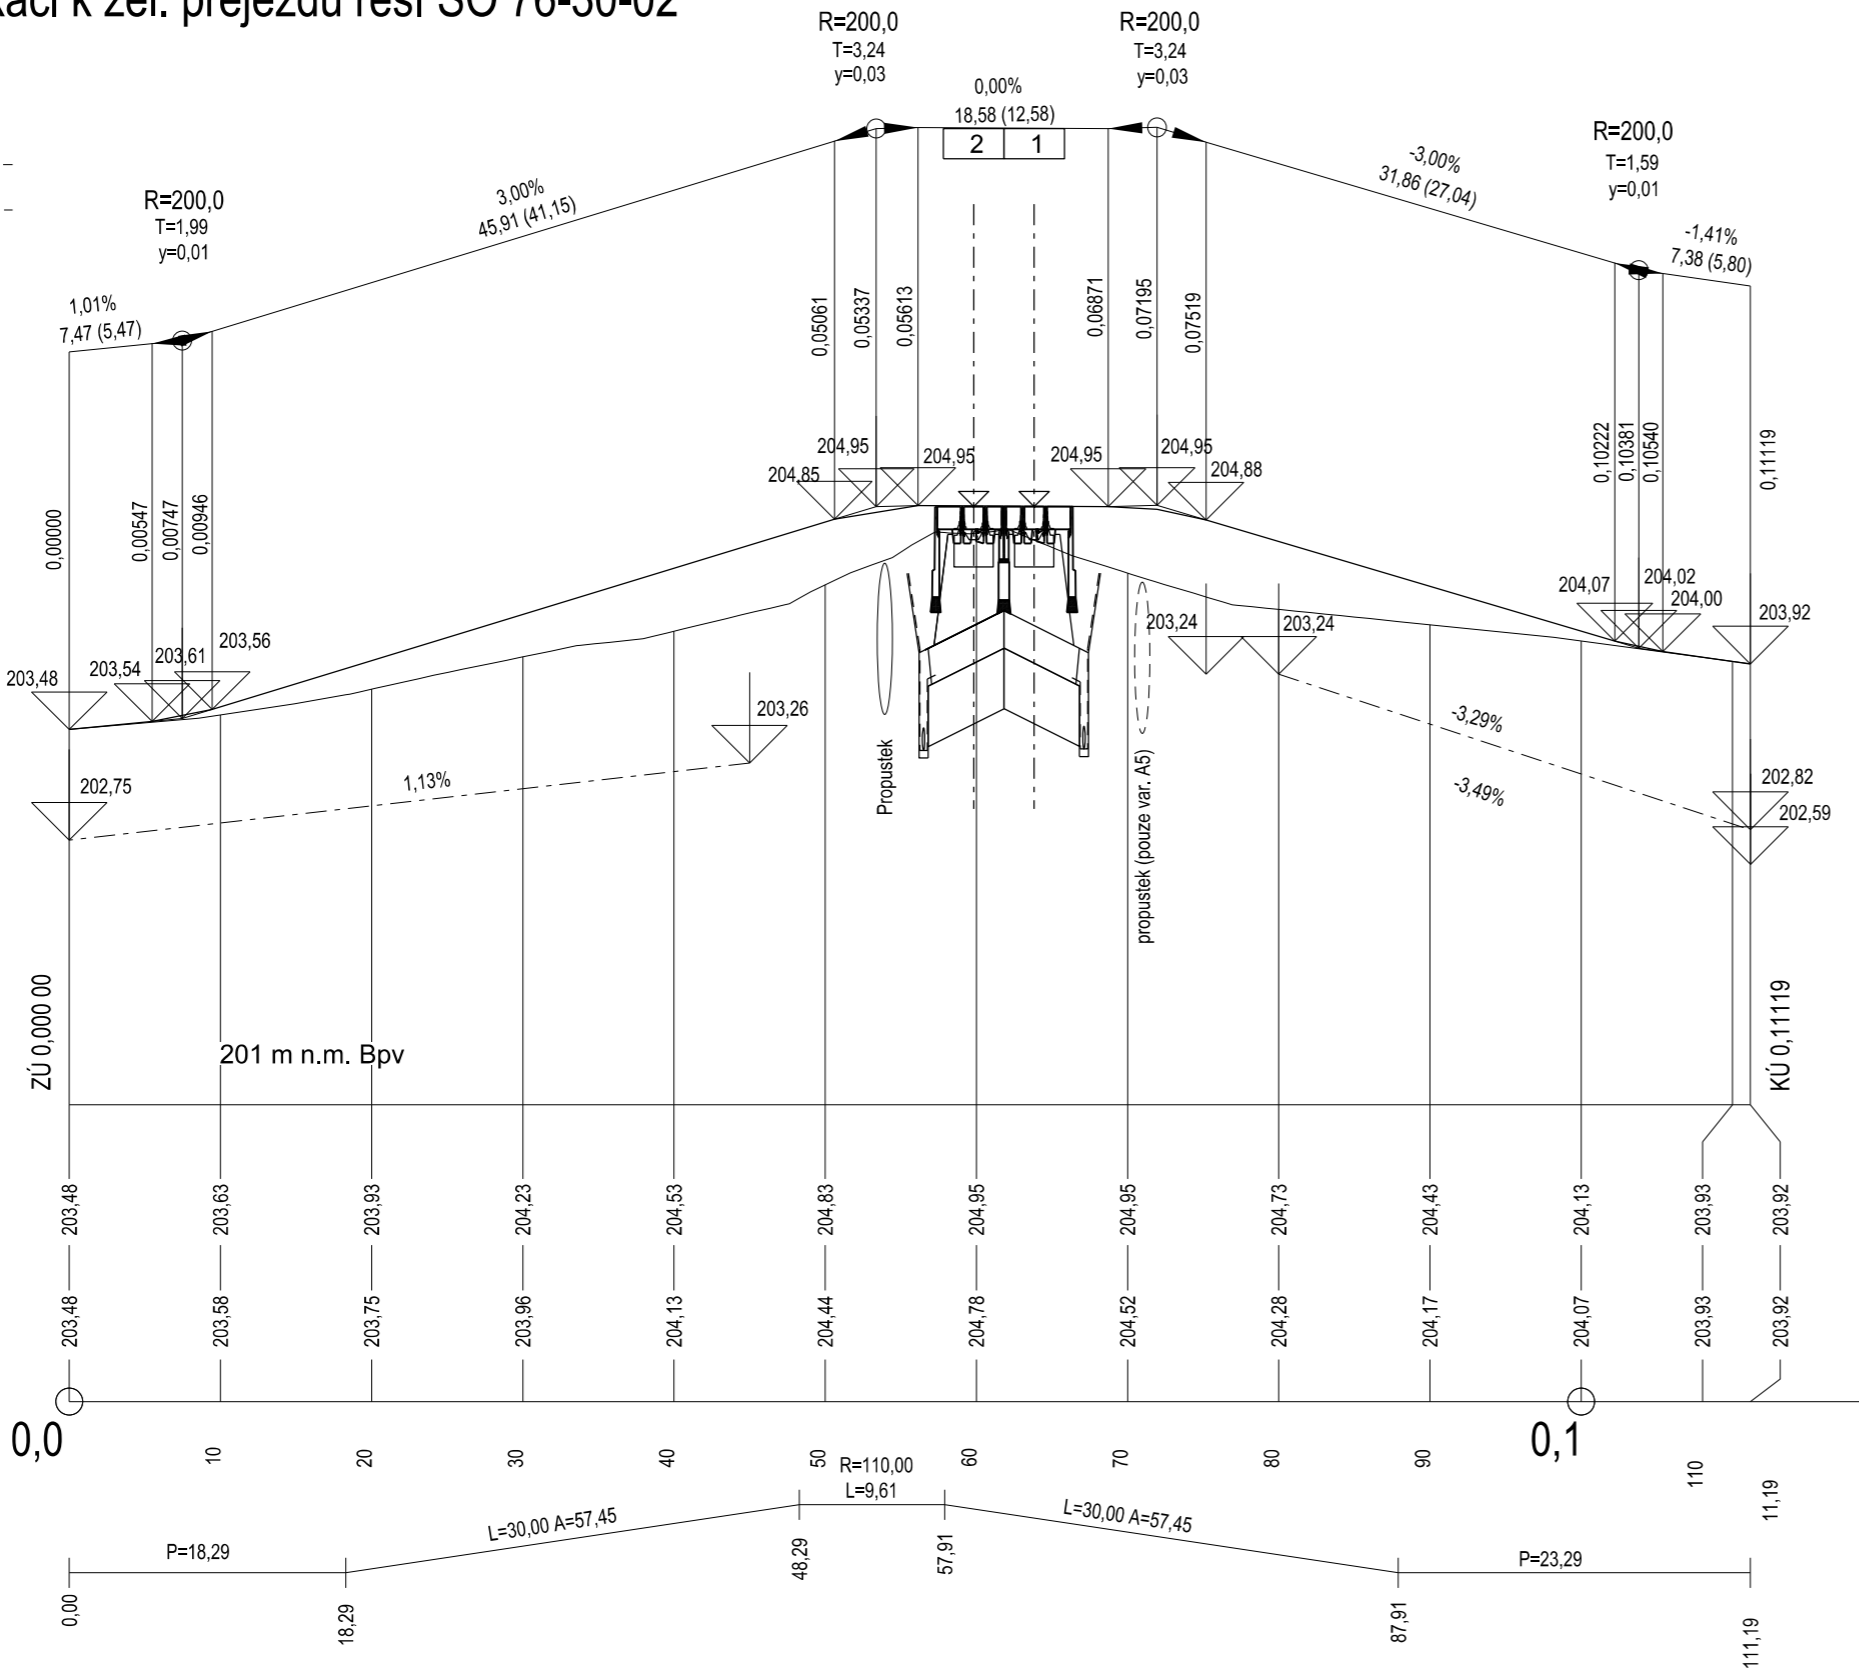

Výškový systém Bpv
Souřadný systém S-JTSK

Přehled revizí přílohy					
1	15.12.2020	JKo	První vydání DÚR		MBa
Rev.	Datum	Vypracoval	Popis obsahu revize	Kontr.	Schv.
<div>Objednatel<div>Správa železnic, státní organizace Dlážděná 1003/7, CZ 110 00 Praha 1 Stavební správa západ Sokolovská 1955/278, CZ 190 00 Praha 9 www.spravazeleznic.cz</div><div><div></div><div>SPRÁVA ŽELEZNIC</div></div></div>					
<div>Zhotovitel<div><div><div><div><div>M</div><div>MOTT MACDONALD</div></div><div>Vedoucí společnosti Mott MacDonald CZ, spol. s r.o. Národní 984/15 CZ 110 00 Praha 1 +420 221 412 800 www.mottmac.com</div></div><div><div><div><div>M</div><div>MOTT MACDONALD</div></div><div>Společnost „MM-Prodex: Kanín - Chlumec“ Společník 1 MOTT MACDONALD LIMITED Národní 984/15 CZ 110 00 Praha 1 +420 221 412 800 www.mottmac.com</div></div><div><div><div><div>M</div><div>MOTT MACDONALD</div></div><div>Společník 2 VALBEK&PRODEX, spol. s r.o. V Olšínách 2300/75, 100 00 Praha 10 +420 277 007 726, www.valbek.eu</div></div><div><div><div><div>Valbek</div><div>Prodex</div></div></div></div></div></div></div></div></div>					
<div>Zpracovatel části<div><div><div><div>M</div><div>MOTT MACDONALD</div></div><div>Mott MacDonald CZ, spol. s r.o. Národní 984/15 CZ 110 00 Praha 1 +420 221 412 800 www.mottmac.com</div></div></div></div>					
<div>Akce<div>Modernizace trať. úseku odb. Kanín - Chlumec nad Cidlinou (včetně)</div></div>					
<div>Část dokumentace<div><div>D.2DOKUMENTACE OBJEKTŮ - STAVEBNÍ ČÁST</div><div>D.2.1INŽENÝRSKÉ OBJEKTY</div><div>D.2.1.3Železniční přejezdy</div></div></div>					
Název přílohy SO 76-13-02 Železniční přejezd P3972 v ev. km 8,427 Podélný profil			Stupeň dokumentace		DÚR
			Měřítko		1:500/50
			Formát		03 A4
			Datum		viz výše
Manažer projektu	Ing. Michal Babič	<div></div>	Vypracoval	Jakub Kohút, DiS.	<div></div>
Koordinátor profese	Jakub Kohút, DiS.	<div></div>	Kontroloval	Ing. Jan Nový	<div></div>
Odpov. projektant	Jakub Kohút, DiS.	<div></div>	Schválil	Ing. Michal Babič	<div></div>
Číslo dokumentu 386583-MMCZ-PRE-D_2_1_3-003e			Revize 1	Část dokumentace D.2.1.3	Číslo přílohy 003e

© Mott MacDonald
Tento dokument smí být užíván pouze osobou, která si jej objednala, a to pro účely a činnosti, pro které byl Zhotovitelem zpracován.
Tento dokument nesmí být jakkoliv užíván jinými osobami bez předchozího souhlasu Zhotovitele a osoby, která si jeho zpracování objednala.