

Navazující komunikaci k žel. přejezdu řeší SO 73-30-01

PRAVÝ PŘÍKOP  
LEVÝ PŘÍKOP

SKLONOVÉ POMĚRY:

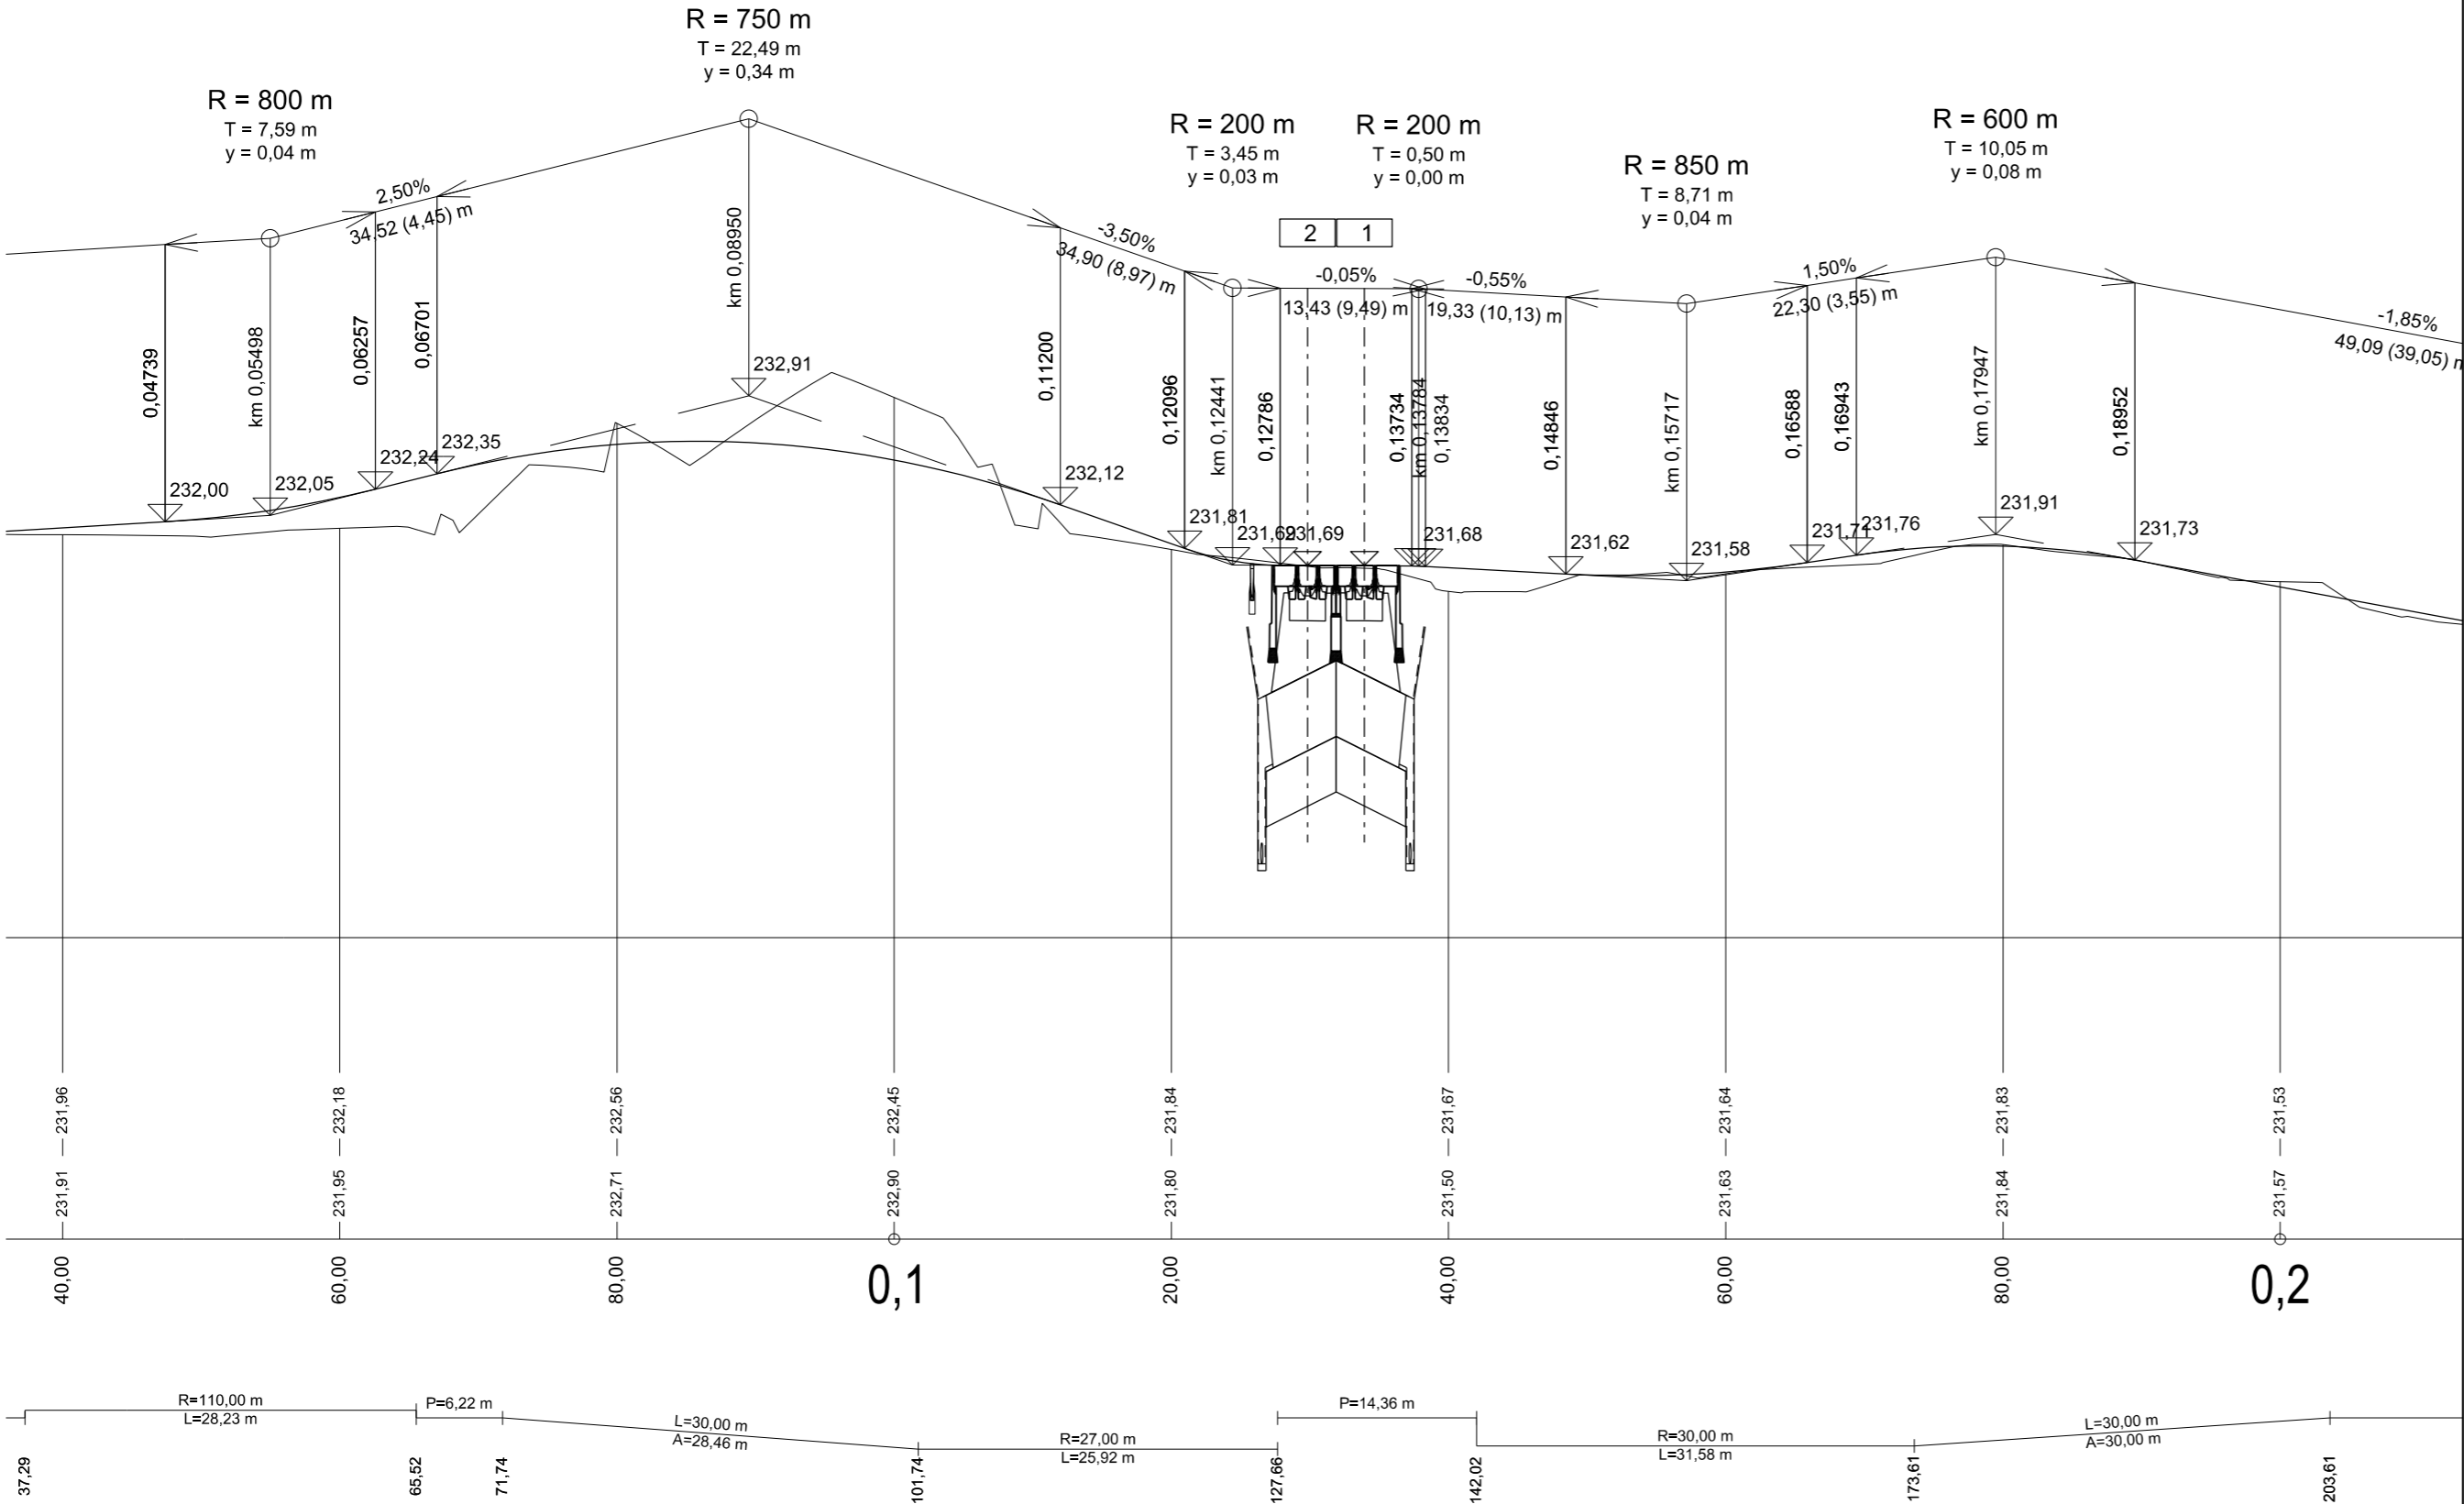
SROVNÁVACÍ ROVINA:

KÓTY NIVELETY:

KÓTY TERÉNU:




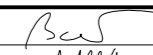
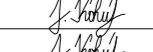

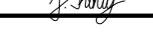
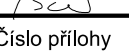
STANIČENÍ:

SMĚROVÉ POMĚRY:



© Mott MacDonald  
Tento dokument smí být užíván pouze osobou, která si jej objednala, a to pro účely a činnosti, pro které byl Zhotovitelem zpracován.  
Tento dokument nesmí být jakkoliv užíván jinými osobami bez předchozího souhlasu Zhotovitele a osoby, která si jeho zpracování objednala.

Výškový systém Bpv  
Souřadný systém S-JTSK

Přehled revizí přílohy					
2	28.02.2022	JKo	Změna řešení v oblasti Převýšova		MBa
1	15.12.2020	JKo	První vydání DÚR		MBa
Rev.	Datum	Vypracoval	Popis obsahu revize	Kontr.	Schv.
Objednatel					
Správa železnic, státní organizace Dlážděná 1003/7, CZ 110 00 Praha 1 Stavební správa západ Sokolovská 1955/278, CZ 190 00 Praha 9 www.spravazeleznic.cz					
Zhotovitel					
Vedoucí společnosti Mott MacDonald CZ, spol. s r.o. Národní 984/15 CZ 110 00 Praha 1 +420 221 412 800 www.mottmac.com		Společnost „MM-Prodex: Kanín - Chlumeč“ Společník 1 MOTT MACDONALD LIMITED Národní 984/15 CZ 110 00 Praha 1 +420 221 412 800 www.mottmac.com		Společník 2 VALBEK&PRODEX, spol. s r.o. V Olšinách 2300/75, 100 00 Praha 10 +420 277 007 726, www.valbek.eu 	
Zpracovatel části					
		Mott MacDonald CZ, spol. s r.o. Národní 984/15 CZ 110 00 Praha 1 +420 221 412 800 www.mottmac.com			
Akce					
Modernizace trať. úseku odb. Kanín - Chlumeč nad Cidlinou (včetně)					
Část dokumentace					
D.2 DOKUMENTACE OBJEKTŮ - STAVEBNÍ ČÁST					
D.2.1 INŽENÝRSKÉ OBJEKTY					
D.2.1.3 Železniční přejezdy					
Název přílohy			Stupeň dokumentace		DÚR
SO 73-13-02 Železniční přejezd P3975 v ev. km 17,971 Podélný profil			Měřítko		1:500/50
			Formát		03 A4
			Datum		viz výše
			Manažer projektu	Ing. Michal Babič	
Koordinátor profese	Jakub Kohút, DiS.		Kontroloval	Ing. Jan Nový	
Odpov. projektant	Jakub Kohút, DiS.		Schválil	Ing. Michal Babič	
Číslo dokumentu			Revize	Část dokumentace	Číslo přílohy
386583-MMCZ-PRE-D_2_1_3-003h			2	D.2.1.3	003h