

SKLONOVÉ POMĚRY:


KÓTY NIVELETY:

KÓTY TERÉNU:

SROVNÁVACÍ ROVINA:

STANIČENÍ:



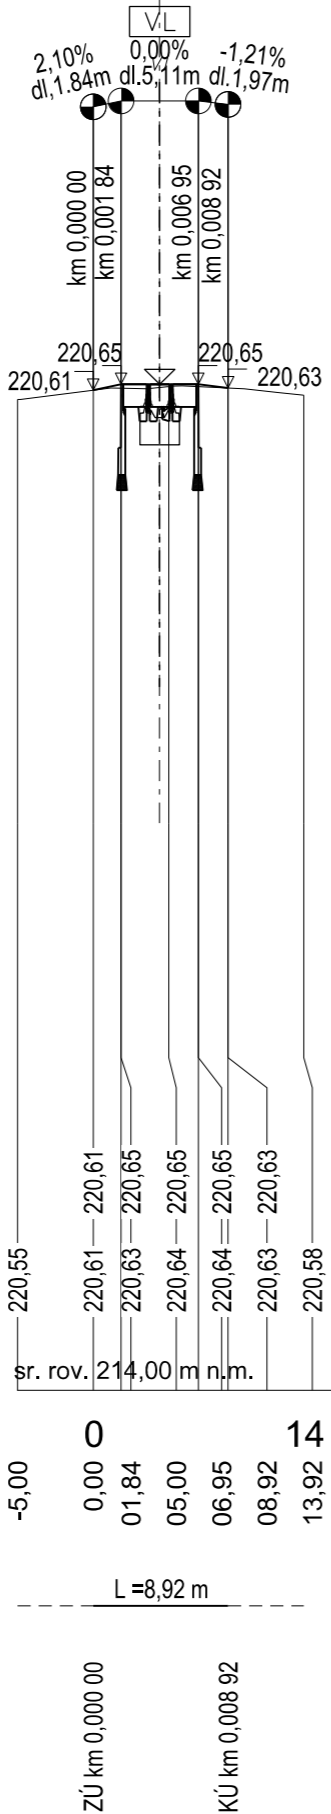


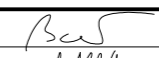

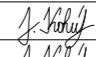
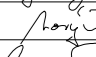

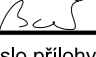
SMĚROVÉ POMĚRY:



© Mott MacDonald

Tento dokument smí být užíván pouze osobou, která si jej objednala, a to pro účely a činnosti, pro které byl Zhotovitelem zpracován. Tento dokument nesmí být jakkoliv užíván jinými osobami bez předchozího souhlasu Zhotovitele a osoby, která si jeho zpracování objednala.

Výškový systém Bpv
Souřadný systém S-JTSK

Přehled revizí přílohy					
1	15.12.2020	JKo	První vydání DÚR		MBa
Rev.	Datum	Vypracoval	Popis obsahu revize	Kontr.	Schv.
Objednatel					
Správa železnic, státní organizace Dlážděná 1003/7, CZ 110 00 Praha 1 Stavební správa západ Sokolovská 1955/278, CZ 190 00 Praha 9 www.spravazeleznic.cz					
Zhotovitel		Společnost „MM-Prodex: Kanín - Chlumeč“			
Vedoucí společnosti Mott MacDonald CZ, spol. s r.o. Národní 984/15 CZ 110 00 Praha 1 +420 221 412 800 www.mottmac.com		Společník 1 MOTT MACDONALD LIMITED Národní 984/15 CZ 110 00 Praha 1 +420 221 412 800 www.mottmac.com		Společník 2 VALBEK&PRODEX, spol. s r.o. V Olšinách 2300/75, 100 00 Praha 10 +420 277 007 726, www.valbek.eu	
					
Zpracovatel části		Mott MacDonald CZ, spol. s r.o. Národní 984/15 CZ 110 00 Praha 1 +420 221 412 800 www.mottmac.com			
					
Akce					
Modernizace trať. úseku odb. Kanín - Chlumeč nad Cidlinou (včetně)					
Část dokumentace					
D.2 DOKUMENTACE OBJEKTŮ - STAVEBNÍ ČÁST					
D.2.1 INŽENÝRSKÉ OBJEKTY					
D.2.1.3 Železniční přejezdy					
Název přílohy				Stupeň dokumentace	DÚR
SO 71-13-03 Železniční přejezd P10094 na vlečce 4222				Měřítka	1:500/50
Podélný profil				Formát	02 A4
				Datum	viz výše
Manažer projektu	Ing. Michal Babič		Vypracoval	Jakub Kohút, DiS.	
Koordinátor profese	Jakub Kohút, DiS.		Kontroloval	Ing. Jan Nový	
Odpor. projektant	Jakub Kohút, DiS.		Schválil	Ing. Michal Babič	
Číslo dokumentu				Revize	Část dokumentace
386583-MMCZ-PRE-D_2_1_3-003m				1	D.2.1.3
					Číslo přílohy
					003m