


PŘÍČNÝ ŘEZ km 4,800
M 1:100

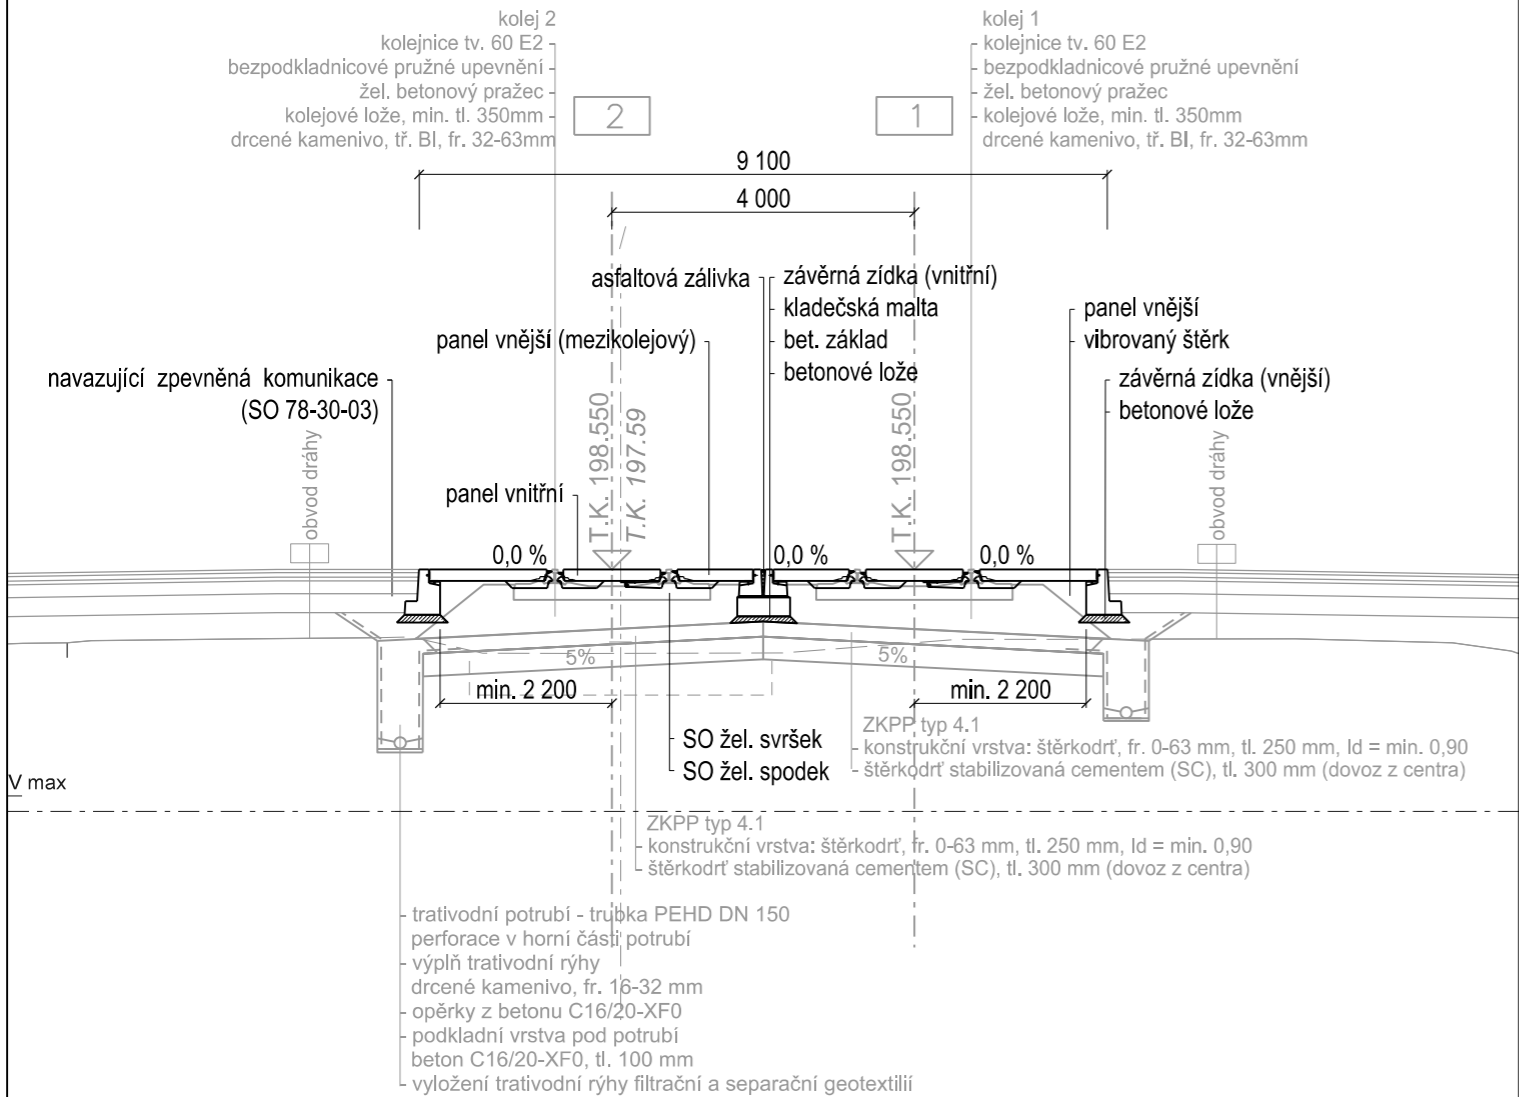

sr. rov. 188,00 m n. m. Bpv

Výškový systém Bpv
Souřadný systém S-JTSK

Přehled revizí přílohy					
1	15.12.2020	JKo	První vydání DÚR		MBa
Rev.	Datum	Vypracoval	Popis obsahu revize	Kontr.	Schv.
<div>Objednatel</div> <div>Správa železnic, státní organizace Dlážděná 1003/7, CZ 110 00 Praha 1 Stavební správa západ Sokolovská 1955/278, CZ 190 00 Praha 9 www.spravazeleznic.cz</div> <div><div></div><div>SPRÁVA ŽELEZNIC</div></div>					
<div>Zhotovitel</div> <div><div><div><div>M</div><div>MOTT MACDONALD</div></div><div>Vedoucí společnosti Mott MacDonald CZ, spol. s r.o. Národní 984/15 CZ 110 00 Praha 1 +420 221 412 800 www.mottmac.com</div></div><div><div><div>M</div><div>MOTT MACDONALD</div></div><div>Společnost „MM-Prodex: Kanín - Chlumec“ Společník 1 MOTT MACDONALD LIMITED Národní 984/15 CZ 110 00 Praha 1 +420 221 412 800 www.mottmac.com</div></div><div><div><div>M</div><div>MOTT MACDONALD</div></div><div>Společník 2 VALBEK&PRODEX, spol. s r.o. V Olšinách 2300/75, 100 00 Praha 10 +420 277 007 726, www.valbek.eu</div></div><div><div>Valbek</div><div>Prodex</div></div></div>					
<div>Zpracovatel části</div> <div><div><div>M</div><div>MOTT MACDONALD</div></div><div>Mott MacDonald CZ, spol. s r.o. Národní 984/15 CZ 110 00 Praha 1 +420 221 412 800 www.mottmac.com</div></div>					
<div>Akce</div> <div>Modernizace trať. úseku odb. Kanín - Chlumec nad Cidlinou (včetně)</div>					
<div>Část dokumentace</div> <div><div>D.2</div><div>D.2.1</div><div>D.2.1.3</div><div>DOKUMENTACE OBJEKTŮ - STAVEBNÍ ČÁST</div><div>INŽENÝRSKÉ OBJEKTY</div><div>Železniční přejezdy</div></div>					
<div>Název přílohy</div> <div>SO 78-13-03 Železniční přejezd P3968 v ev. km 4,792 Příčný řez</div>				<div>Stupeň dokumentace</div> <div>Měřítko</div> <div>Formát</div> <div>Datum</div>	<div>DÚR</div> <div>1:100</div> <div>02 A4</div> <div>viz výše</div>
<div>Manažer projektu</div>	<div>Ing. Michal Babič</div>	<div></div>	<div>Vypracoval</div>	<div>Jakub Kohút, DiS.</div>	<div></div>
<div>Koordinátor profese</div>	<div>Jakub Kohút, DiS.</div>	<div></div>	<div>Kontroloval</div>	<div>Ing. Jan Nový</div>	<div></div>
<div>Odpor. projektant</div>	<div>Jakub Kohút, DiS.</div>	<div></div>	<div>Schválil</div>	<div>Ing. Michal Babič</div>	<div></div>
<div>Číslo dokumentu</div> <div>386583-MMCZ-PRE-D_2_1_3-004a</div>				<div>Revize</div> <div>1</div>	<div>Část dokumentace</div> <div>D.2.1.3</div> <div>Číslo přílohy</div> <div>004a</div>