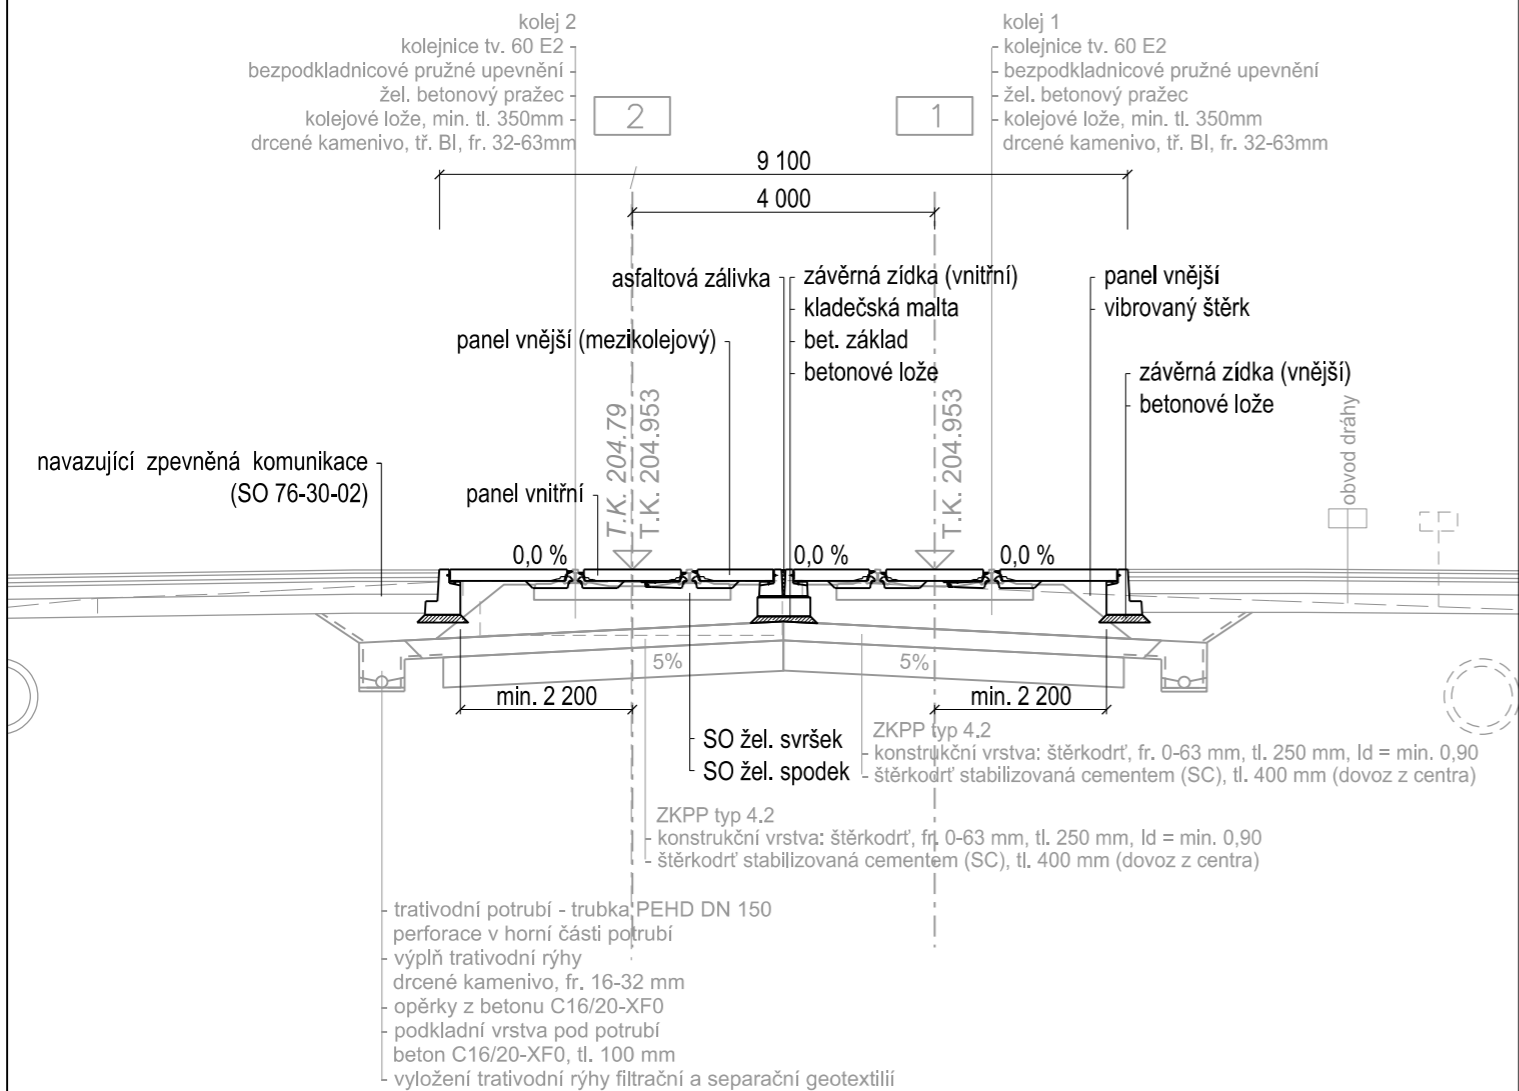


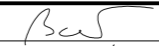
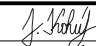
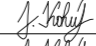
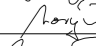

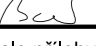


PŘÍČNÝ ŘEZ km 8,430
M 1:100



sr. rov. 195,00 m n. m. Bpv

Výškový systém Bpv
Souřadný systém S-JTSK

Přehled revizí přílohy					
1	15.12.2020	JKo	První vydání DÚR		MBa
Rev.	Datum	Vypracoval	Popis obsahu revize	Kontr.	Schv.
Objednatel					
Správa železnic, státní organizace Dlážděná 1003/7, CZ 110 00 Praha 1 Stavební správa západ Sokolovská 1955/278, CZ 190 00 Praha 9 www.spravazeleznic.cz					
Zhotovitel		Společnost „MM-Prodex: Kanín - Chlumec“			
Vedoucí společnosti Mott MacDonald CZ, spol. s r.o. Národní 984/15 CZ 110 00 Praha 1 +420 221 412 800 www.mottmac.com		Společník 1 MOTT MACDONALD LIMITED Národní 984/15 CZ 110 00 Praha 1 +420 221 412 800 www.mottmac.com		Společník 2 VALBEK&PRODEX, spol. s r.o. V Olšinách 2300/75, 100 00 Praha 10 +420 277 007 726, www.valbek.eu 	
Zpracovatel části		Mott MacDonald CZ, spol. s r.o. Národní 984/15 CZ 110 00 Praha 1 +420 221 412 800 www.mottmac.com			
Akce					
Modernizace trať. úseku odb. Kanín - Chlumec nad Cidlinou (včetně)					
Část dokumentace					
D.2		DOKUMENTACE OBJEKTŮ - STAVEBNÍ ČÁST			
D.2.1		INŽENÝRSKÉ OBJEKTY			
D.2.1.3		Železniční přejezdy			
Název přílohy			Stupeň dokumentace	DÚR	
SO 76-13-02 Železniční přejezd P3972 v ev. km 8,427			Měřítka	1:100	
Příčný řez			Formát	02 A4	
			Datum	viz výše	
Manažer projektu	Ing. Michal Babič		Vypracoval	Jakub Kohút, DiS.	
Koordinátor profese	Jakub Kohút, DiS.		Kontroloval	Ing. Jan Nový	
Odpor. projektant	Jakub Kohút, DiS.		Schválil	Ing. Michal Babič	
Číslo dokumentu			Revize	Část dokumentace	Číslo přílohy
386583-MMCZ-PRE-D_2_1_3-004e			1	D.2.1.3	004e

© Mott MacDonald
Tento dokument smí být užíván pouze osobou, která si jej objednala, a to pro účely a činnosti, pro které byl Zhotovitelem zpracován.
Tento dokument nesmí být jakkoliv užíván jinými osobami bez předchozího souhlasu Zhotovitele a osoby, která si jeho zpracování objednala.