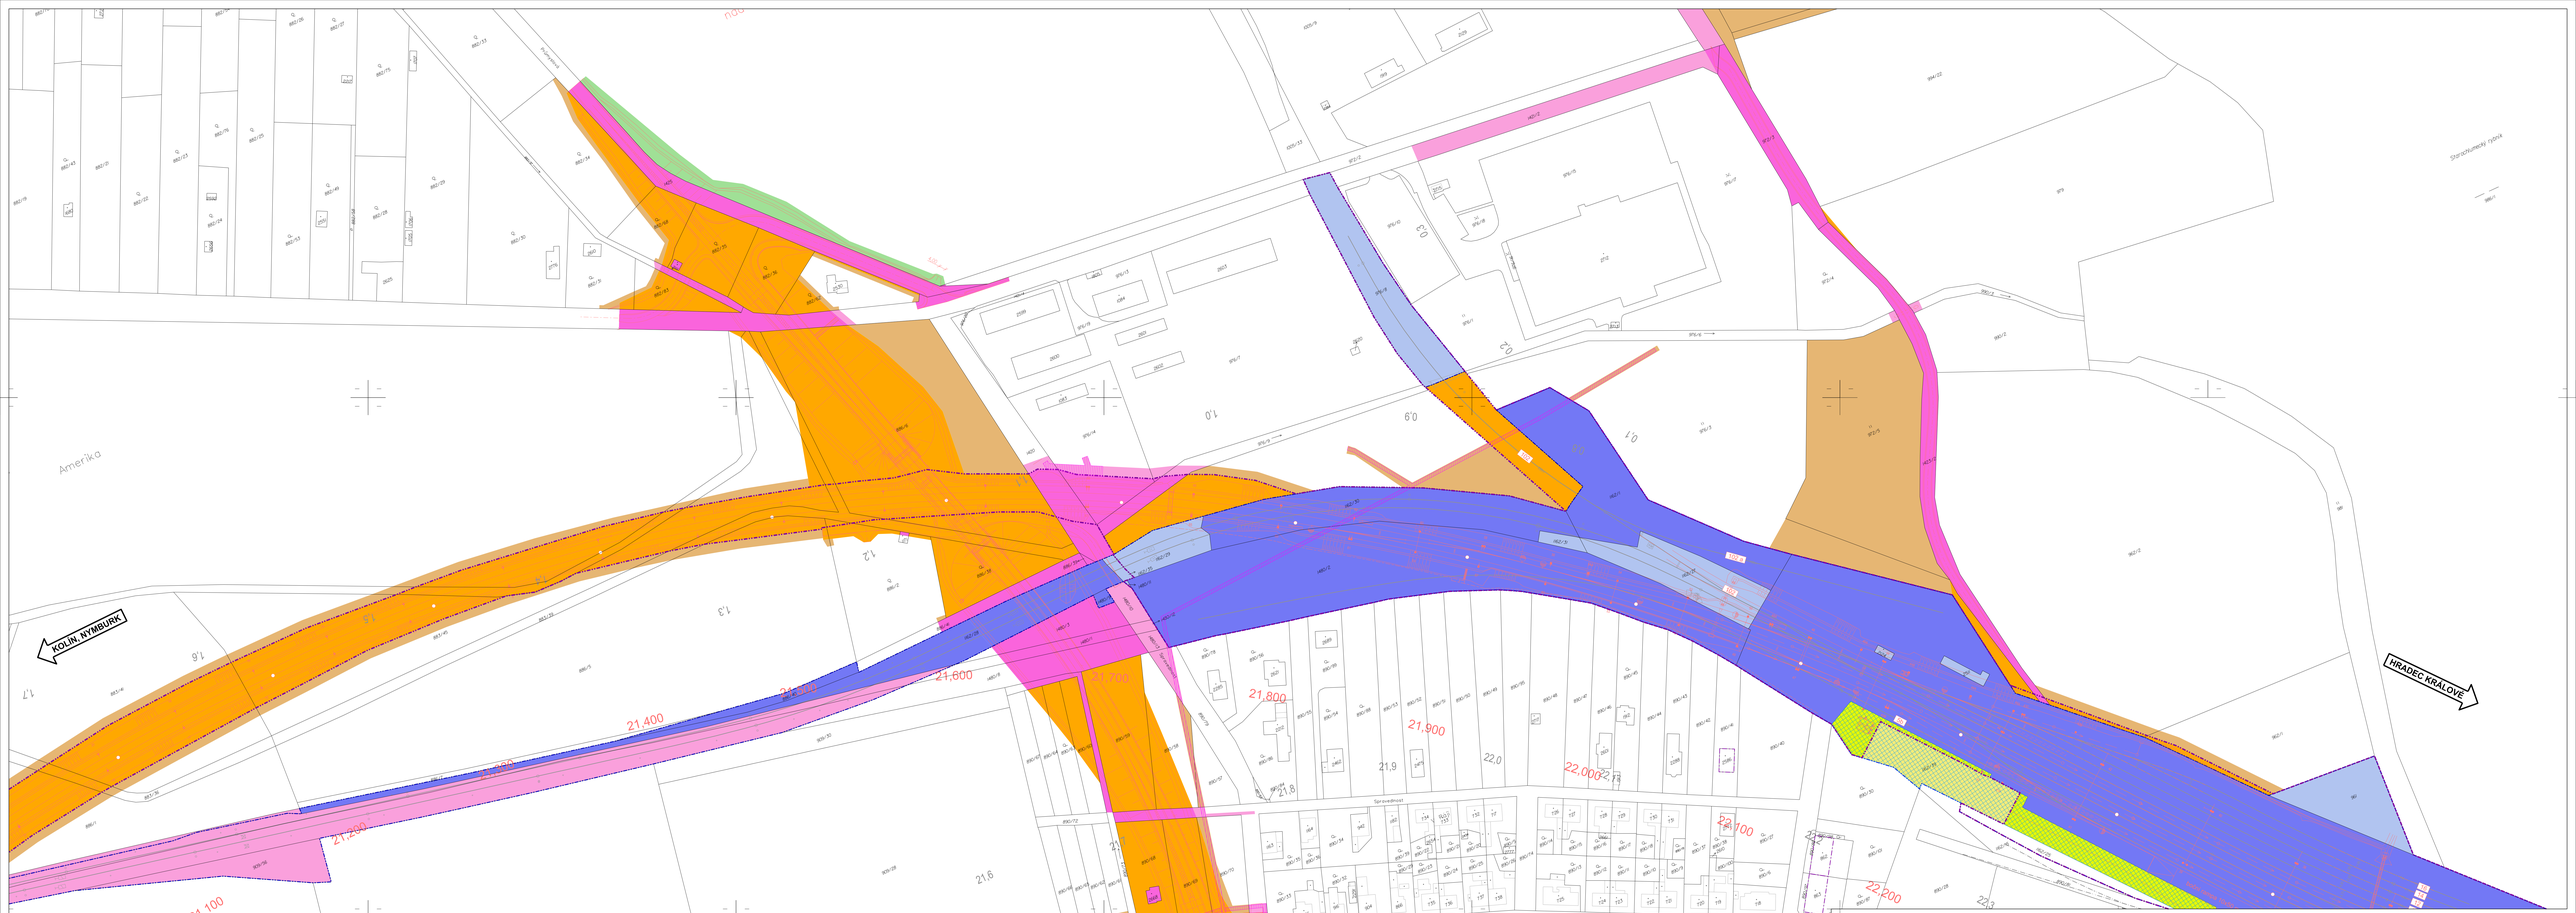

LEGENDA:

- Trvalý zábor ZPF
- Trvalý zábor PUPFL
- Trvalý zábor ostatní
- Trvalý zábor bez výkupu, nemovitost ve vlastnictví ČR-Správa železnic, st. org.
- Trvalý zábor nemovitostí ve vlastnictví ČD a.s., které zůstanou ve vlastnictví ČD a.s.
- Dočasný zábor ZPF
- Dočasný zábor PUPFL
- Dočasný zábor ostatní
- Dočasný zábor nemovitostí ve vlastnictví ČD a.s., které zůstanou ve vlastnictví ČD a.s.
- Nemovitost, která v rámci ÚMVŽST přechází z ČD na SŽ
- Návrh dělení ČD-SŽ (dle ÚMVŽST) - nemovitost zůstává ve vlastnictví ČD a.s.
- Věcné břemeno
- Ochrod dráhy (navrhovaný)
- Individuální protihluková opatření
- Hranice pozemku dráhy
- Hranice pozemku KN
- Hranice vnitřní kresby KN
- Katastrální hranice
- Stávající kolej
- Zákres stavby

Situace záboru vyhotovena na podkladě katastrálních map aktualizovaných ke dni 01.11.2022.

KLAD VÝKRESŮ

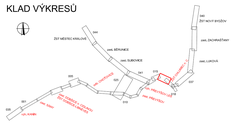

Výškový systém Bpv
Souřadný systém S-JTSK

Přehled revizí přílohy					
3	30.11.2022	JKo	Doplnění protihlukových opatření	MBa	MBa
2	15.04.2021	JKo	Úprava rozhraní staveb a technologické části	MBa	MBa
1	15.12.2020	JKo	První vydání DUR	MBa	MBa
Rev.	Datum	Vypracoval	Popis obsahu revize	Kontr.	Schv.

Objednatel
Správa železnic, státní organizace
Dlážděná 1003/7, CZ 110 00 Praha 1
Stavební správa západ
Sokolovská 1955/278, CZ 190 00 Praha 9
www.spravazeleznic.cz

Zhotovitel
Společnost JMM-Prodex Kanín - Chlumec"

Společník 1
Mott MacDonald CZ, spol. s r.o.
Nárožní 864/15
CZ 110 00 Praha 1
+420 221 412 800
www.mottmac.com

Společník 2
VALBEK&PRODEX, spol. s r.o.
V Olšinách 2300/75, 100 00 Praha 10
+420 277 007 726, www.valbek.eu

Zpracovatel části
Mott MacDonald CZ, spol. s r.o.
Nárožní 864/15
CZ 110 00 Praha 1
+420 221 412 800
www.mottmac.com

Akce
Modernizace trať. úseku odb. Kanín - Chlumec nad Cidlinou (včetně)

Část dokumentace
C SITUAČNÍ VÝKRESY
C.2 Katastrální situační výkres

Název přílohy				Stupeň dokumentace	DUR
Situace km 21,100 - km 22,050				Měřítko	1:1 000
				Formát	21 A4
				Datum	viz výše
Manažer projektu	Ing. Michal Babič		Vypracoval	Ing. Zbyněk Kugler	
Koordinátor profese			Kontrolval	Jakub Kohút, DiS.	
Odpov. projektant	Jakub Kohút, DiS.		Schválil	Ing. Michal Babič	
Číslo dokumentu			Revize	Část dokumentace	Číslo přílohy
386583-MMCZ-KAT-C_2-016			3	C.2	016

© Mott MacDonald
Tento dokument nesmí být jakýmkoliv způsobem kopírován bez předchozího souhlasu Zhotovitele a nesmí být předán třetí straně. Zhotovitele a nesmí být použit pro jakýkoliv účel jiný než ten, pro který byl vypracován.