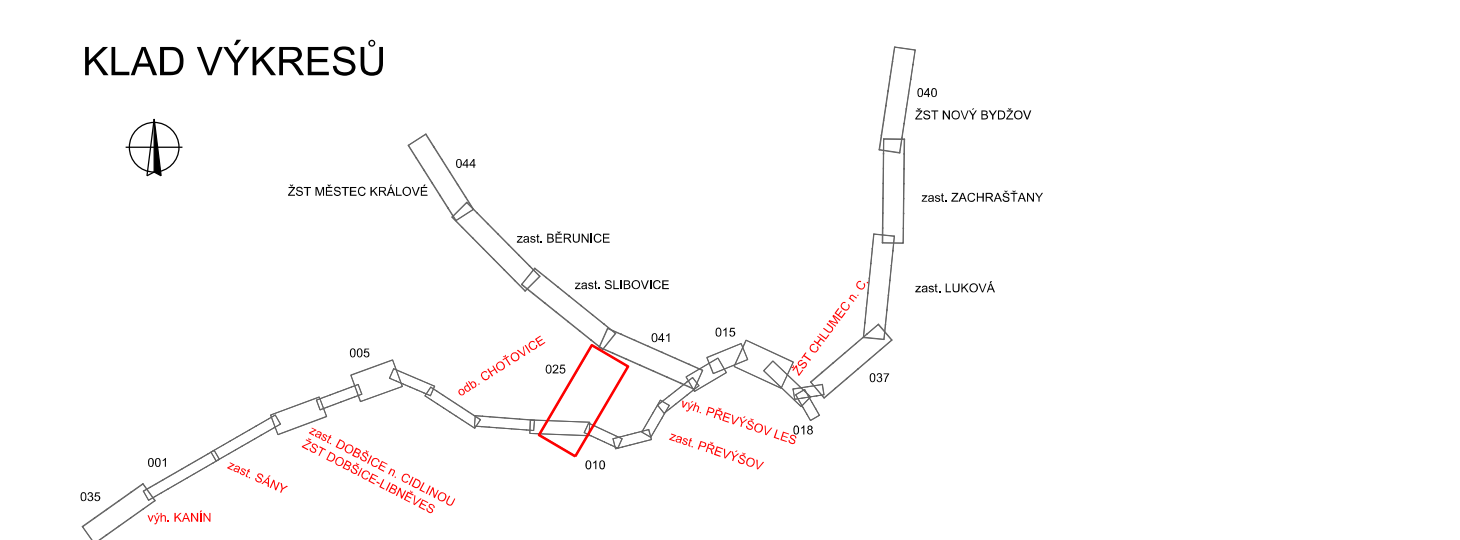



[illegible]

| Výškový systém BpV<br>Souřadný systém S-JTSK |            |            |   |  |        |       |
|--|------------|------------|---|--|--------|-------|
| Přehled revizí altitudy                      |            |            |   |  |        |       |
| 3  | 30.1.2002  | Jko        | Doplnění profilůkových opatření             |  | Mba    | Mba   |
| 2  | 15.04.2021 | JLu        | Úprava roztahů staveb a technologické části |  | Mba    | Mba   |
| 1  | 15.12.2020 | JLu        | První vydání DUR                            |  | Mba    | Mba   |
| Rev.   | Datum      | Vypracoval | Popis obsahu revize                         |  | Kontř. | Schv. |

|  |  |
|--|--|
| <p>Společná zeleň, sdílená identita<br/>         Dašbáň 1030/3, CZ 110 00 Praha 1<br/>         Telefon: +420 224 330 00<br/>         E-mail: info@sprava-zelezeni.cz<br/>         www.sprava-zelezeni.cz</p> | <div data-bbox="4101 1058 4147 1075">  </div>   |
| <p><b>Živoškoliv</b></p>   | <p><b>Společnost „JM-Projekt-Krasin - Chitum“</b></p>  |
| <p>Vedoucí společnosti<br/>         Mott MacDonald CZ, spol. s r.o.<br/>         Nalodní 984/1<br/>         CZ 110 00 Praha 1<br/>         +420 221 412 800<br/>         www.mttm.com</p>                    | <p>Společnost<br/>         MOTT MACDONALD LIMITED<br/>         Nalodní 984/1<br/>         CZ 110 00 Praha 1<br/>         +420 221 412 800<br/>         www.mttm.com</p>          |
| <p>Zpracování ústí</p>   | <p>Společnost<br/>         Mott MacDonald CZ, spol. s r.o.<br/>         Nalodní 984/1<br/>         CZ 110 00 Praha 1<br/>         +420 221 412 800<br/>         www.mttm.com</p> |

|  |                         |                    |                  |               |
|--|-------------------------|--------------------|------------------|---------------|
| Modernizace trať. úseku odb. Kanín - Chlumec nad Cidlinou (včetně) |                         |                    |                  |               |
| Číslo dokumentu  |                         |                    |                  |               |
| C.4 SITUACIŇ VÝKRESY   |                         |                    |                  |               |
| C.4.4 Zákres do orotofo  |                         |                    |                  |               |
| Název přílohy  |                         | Stupeň dokumentace |                  | DU            |
| Situace komunikace směr Lovčice                                    |                         | Měřko              |                  | 1 : 2 000     |
|  |                         | Formát             |                  | A4            |
|  |                         | Datum              |                  | vč. výř.      |
| Managor projektu   | Ing. Michal Bašř        | Vypracoval         | Ing. Jan Ludvík  |               |
| Koordinator přílohy  | Jakub Kaňok, DřE        | Kontroloval        | Ing. Michal Bašř |               |
| Projektant   | Jakub Kaňok, DřE        | Sovallil           | Ing. Michal Bašř |               |
| Číslo dokumentu  | 386583-MMX2-SIT-C-4-025 | Revize             | Číslo dokumentu  | Číslo přílohy |
|  |                         | 3                  | C.4              | 025           |