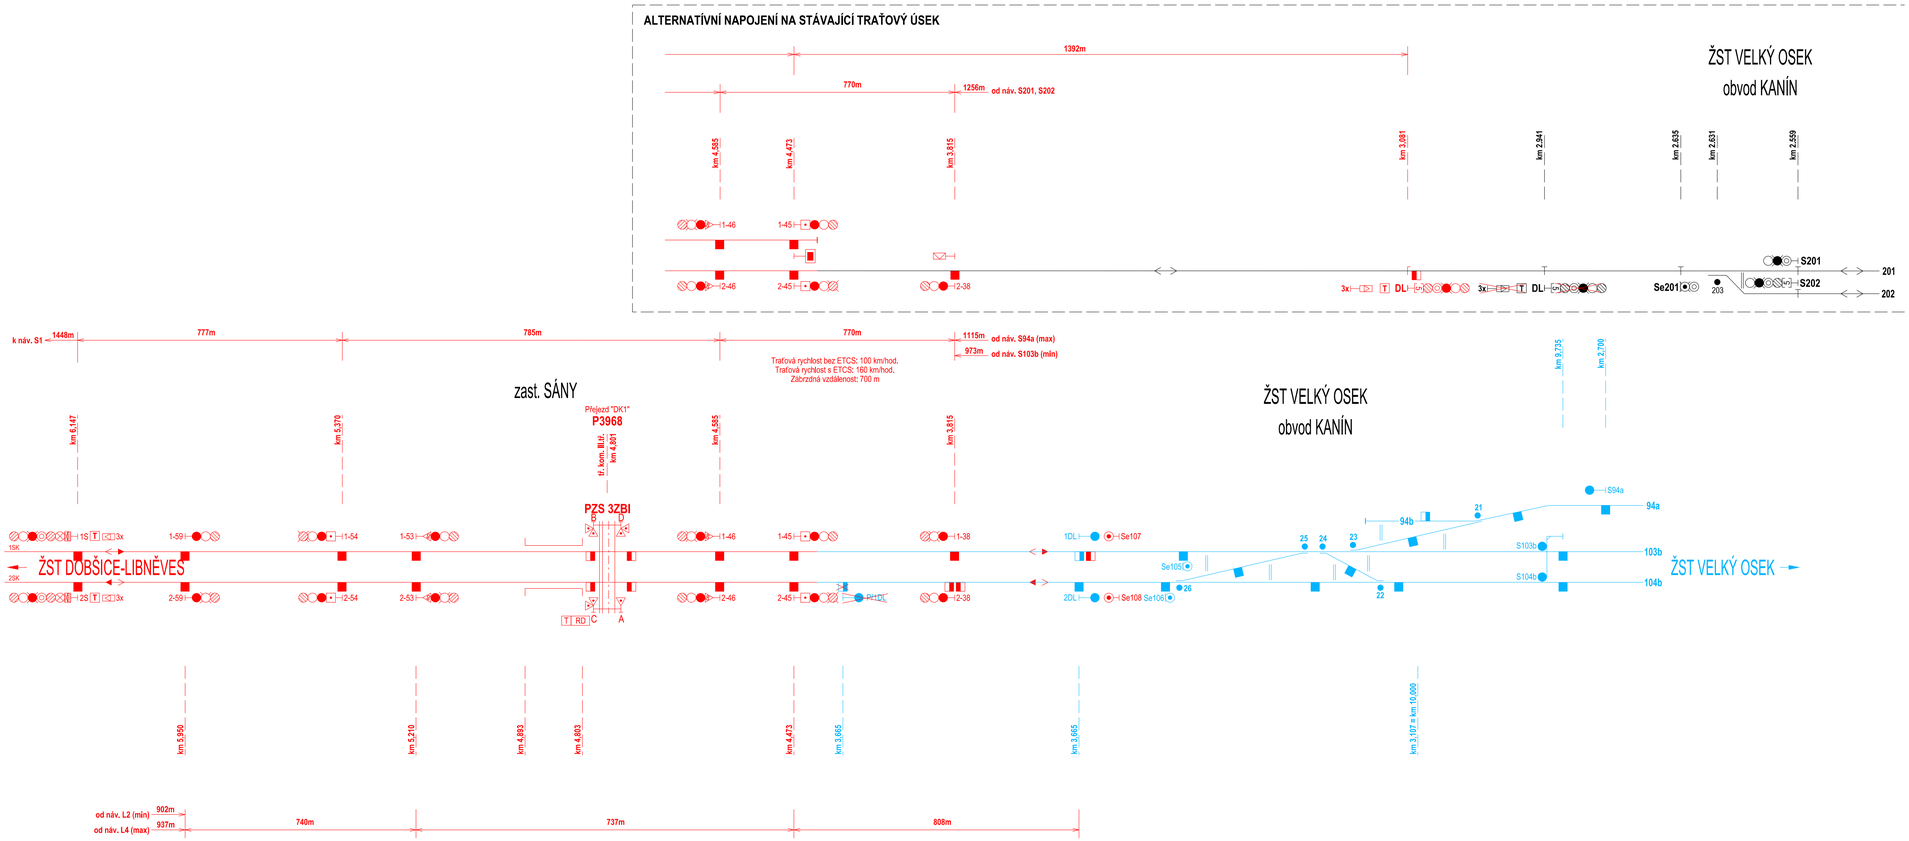

Přehled revizí přílohy					
2	15.04.2021	MCa	Úprava rozhraní a technologické části	LMu	MCa
1	15.12.2020	MCa	První vydání DÚR	LMu	MCa
Rev.	Datum	Vypracoval	Popis obsahu revize	Kontr.	Schv.

Objednatel

Správa železnic, státní organizace
Dlážděná 1003/7, CZ 110 00 Praha 1
Stavební správa západ
Sokolovská 1955/278, CZ 190 00 Praha 9
www.spravazeleznic.cz

SPRÁVA ŽELEZNIC

Zhotovitel

Vedoucí společnosti
Mott MacDonald CZ, spol. s r.o.
Národní 984/15
CZ 110 00 Praha 1
+420 221 412 800
www.mottmac.com

Společnost „MM-Prodex; Kanín - Chlumec"

Společník 1
MOTT MACDONALD LIMITED
Národní 984/15
CZ 110 00 Praha 1
+420 221 412 800
www.mottmac.com

Společník 2
VALBEK&PRODEX, spol. s r.o.
V Olšinách 2300/75, 100 00 Praha 10
+420 277 007 726, www.valbek.eu

Valbek Prodex

Zpracovatel části

Valbek Prodex

VALBEK&PRODEX, spol. s r.o.
V Olšinách 2300/75
CZ 100 00 Praha 10
+420 277 007 726
www.valbek.eu

Akce

Modernizace trať. úseku odb. Kanín - Chlumec nad Cidlinou (včetně)

Část dokumentace

D.1 DOKUMENTACE OBJEKTŮ - TECHNOLOGICKÁ ČÁST
D.1.1 ŽELEZNIČNÍ ZABEZPEČOVACÍ ZAŘÍZENÍ

Název přílohy

Dobšice-Libněves - Kanín, situační schéma - nový stav

Stupeň dokumentace	DÚR
Měřítko	-
Formát	4 A4
Datum	viz výše

Manažer projektu	Ing. Michal Babič		Vypracoval	Ing. Matej Bencko
Koordinátor profese	Ing. Marcel Caltík		Kontroloval	Ing. Ľubomír Murga
Odpov. projektant	Ing. Marcel Caltík		Schválil	Ing. Marcel Caltík

Číslo dokumentu	Revize	Část dokumentace	Číslo přílohy
386583-PDX-ZAB-D_1_1-3.9	2	D.1.1	3.9

© Mott MacDonald
Tento dokument smí být užíván pouze osobou, která si jej objednala, a to pro účely a činnosti, pro které byl Zhotovitelem zpracován.
Tento dokument nesmí být jakkoliv užíván jiným osobami bez předchozího souhlasu Zhotovitele a osoby, která si jeho zpracování objednala.