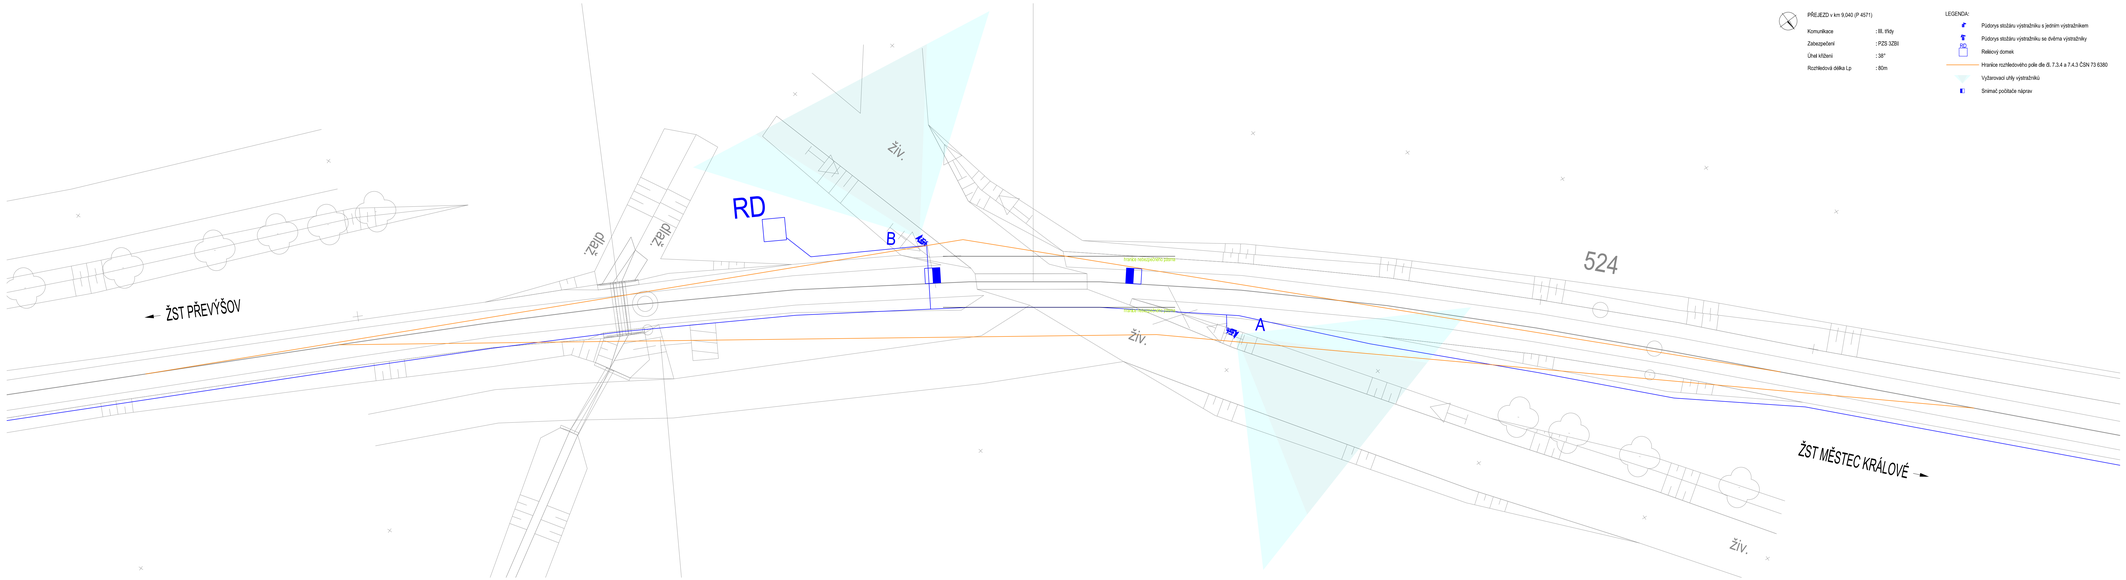

PŘEJEZD v km 9,040 (P 4571)

Komunikace	: III. třídy
Zabezpečení	: PZS 3ZBI
Úhel křížení	: 38°
Rozhledová délka Lp	: 80m

LEGENDA:

- Pidorys strážníku výstražníku s jedním výstražníkem
- Pidorys strážníku výstražníku se dvěma výstražníky
- Reléový domek
- Hranice rozhledového pole dle čl. 7.3.4 a 7.4.3 ČSN 73 6380
- Vyžarovací úhly výstražníků
- Snímač počítače náprav

Výškový systém Bpv
Souřadný systém S-JTSK

Přehled revizí přílohy

Rev.	Datum	Vypracoval	Popis obsahu revize	Kontr.	Schv.
1	15.12.2020	MCa	První vydání DÚR	LMu	MCa

Objednatel
Správa železnic, státní organizace
Dlážděná 1003/7, CZ 110 00 Praha 1
Stavební správa západ
Sokolovská 1955/278, CZ 190 00 Praha 9
www.spravazeleznic.cz

SPRÁVA ŽELEZNIC

Zhotovitel

Společnost „MM-Prodex: Kanín - Chlumec"

Vedoucí společnosti
Mott MacDonald CZ, spol. s r.o.
Národní 984/15
CZ 110 00 Praha 1
+420 221 412 800
www.mottmac.com

Společník 1
MOTT MACDONALD LIMITED
Národní 984/15
CZ 110 00 Praha 1
+420 221 412 800
www.mottmac.com

Společník 2
VALBEK&PRODEX, spol. s r.o.
V Olšinách 2300/75, 100 00 Praha 10
+420 277 007 726, www.valbek.eu

Zpracovatel části

VALBEK&PRODEX, spol. s r.o.
V Olšinách 2300/75
CZ 100 00 Praha 10
+420 277 007 726
www.valbek.eu

Akce

Modernizace trať. úseku odb. Kanín - Chlumec nad Cidlinou (včetně)

Část dokumentace

D.1 DOKUMENTACE OBJEKTŮ - TECHNOLOGICKÁ ČÁST
D.1.1 ŽELEZNIČNÍ ZABEZPEČOVACÍ ZAŘÍZENÍ

Název přílohy

Situace přejezdu P4571

Stupeň dokumentace	DÚR
Měřítko	1:200
Formát	6 A4
Datum	viz výše

Manažer projektu	Ing. Michal Babič		Vypracoval	Ing. Matej Bencko	
Koordinátor profese	Ing. Marcel Caltík		Kontroloval	Ing. Cubomír Murga	
Odpov. projektant	Ing. Marcel Caltík		Schválil	Ing. Marcel Caltík	

Číslo dokumentu	Revize	Část dokumentace	Číslo přílohy
386583-PDX-ZAB-D_1_1-4.12	1	D.1.1	4.12

© Mott MacDonald
Tento dokument nesmí být jakkoliv užíván pouze osobou, která ho již obdržela, a to pro účely v licenci, pro které byl Zhotovitelem zpracován.
Zhotovitelům a osobám, které jsou přímo nebo nepřímo souvisejícími Zhotovitele a osoby, která si jeho zpracování objednala.