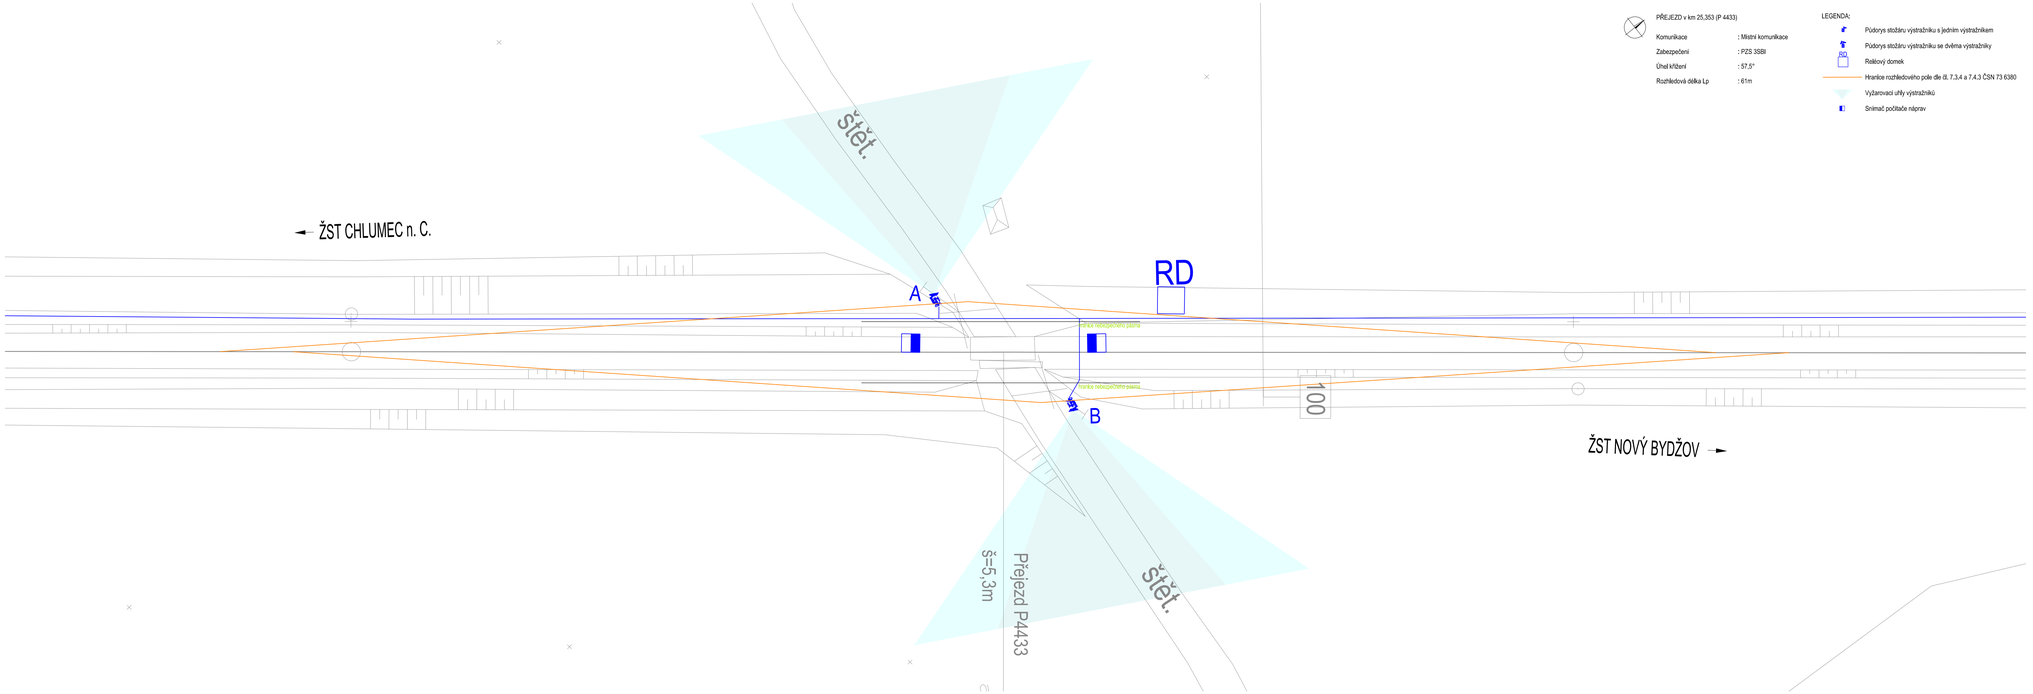

Výškový systém Bpv
Souřadný systém S-JTSK

Přehled revizí přílohy

Rev.	Datum	Vypracoval	Popis obsahu revize	Kontr.	Schv.
1	15.12.2020	MCa	První vydání DÚR	LMu	MCa

Objednatel
Správa železnic, státní organizace
Dlážděná 1003/7, CZ 110 00 Praha 1
Stavební správa západ
Sokolovská 1955/278, CZ 190 00 Praha 9
www.spravazeleznic.cz

Zhotovitel

Vedoucí společnosti
Mott MacDonald CZ, spol. s r.o.
Národní 984/15
CZ 110 00 Praha 1
+420 221 412 800
www.mottmac.com

Společnost „MM-Prodex: Kanín - Chlumec"

Společník 1
MOTT MACDONALD LIMITED
Národní 984/15
CZ 110 00 Praha 1
+420 221 412 800
www.mottmac.com

Společník 2
VALBEK&PRODEX, spol. s r.o.
V Olšinách 2300/75, 100 00 Praha 10
+420 277 007 726, www.valbek.eu

Zpracovatel části
VALBEK&PRODEX, spol. s r.o.
V Olšinách 2300/75
CZ 100 00 Praha 10
+420 277 007 726
www.valbek.eu

Akce
Modernizace trať. úseku odb. Kanín - Chlumec nad Cidlinou (včetně)

Část dokumentace
D.1 DOKUMENTACE OBJEKTŮ - TECHNOLOGICKÁ ČÁST
D.1.1 ŽELEZNIČNÍ ZABEZPEČOVACÍ ZAŘÍZENÍ

Název přílohy
Situace přejezdu P4433

Stupeň dokumentace	DÚR
Měřítko	1:200
Formát	5 A4
Datum	viz výše

Manažer projektu	Ing, Michal Babič	Vypracoval	Ing, Matej Bencko	
Koordinátor profese	Ing, Marcel Caltík	Kontroloval	Ing, Ľubomír Murga	
Odpov, projektant	Ing, Marcel Caltík	Schválil	Ing, Marcel Caltík	

Číslo dokumentu	Revize	Část dokumentace	Číslo přílohy
386583-PDX-ZAB-D_1_1-4.6	1	D.1.1	4.6

© Mott MacDonald
Tento dokument nesmí být užíván pouze osobou, která si jej objednala, a to pro účely a činnosti, pro které byl Zhotovitelem zpracován.
Tento dokument nesmí být jakkoliv užíván jiným osobami bez předchozího souhlasu Zhotovitele a osoby, která si jeho zpracování objednala.