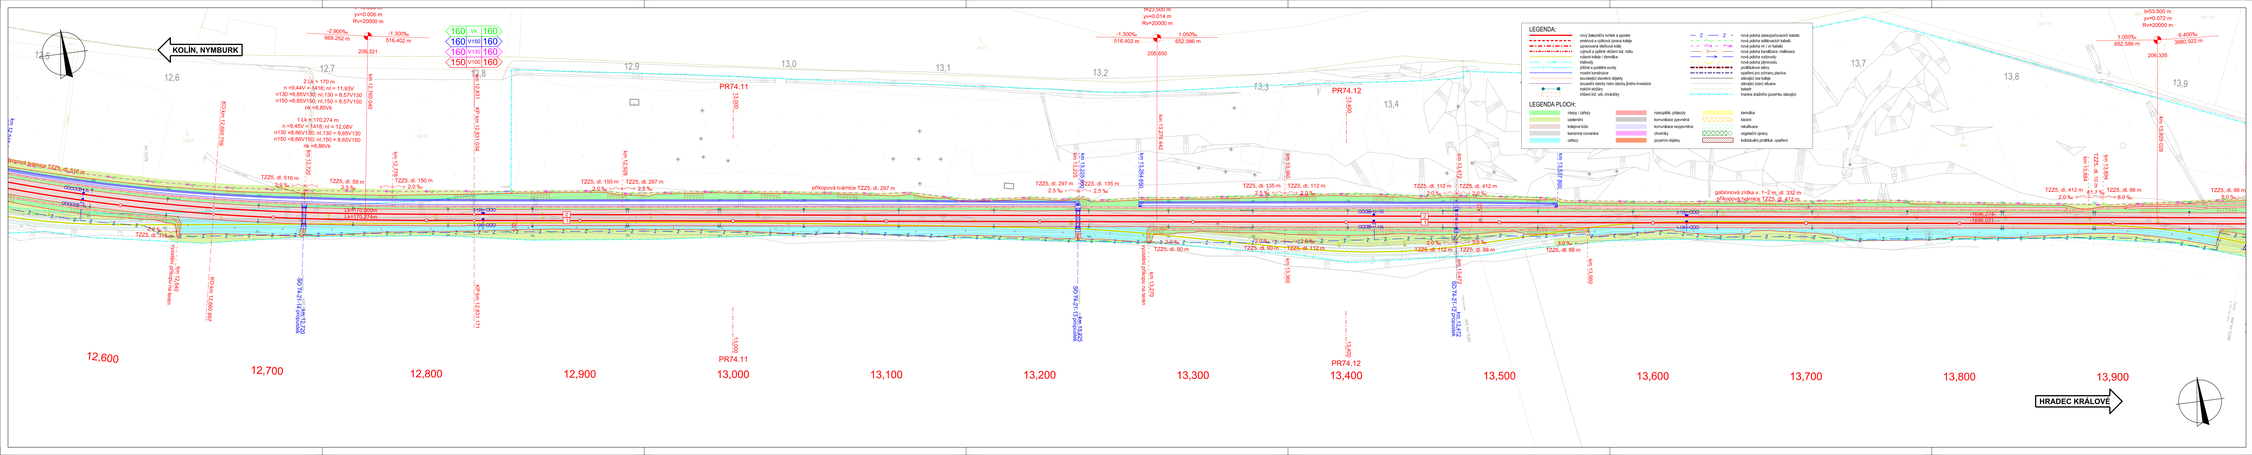

Výškový systém Bpv
Souřadný systém S-JTSK

Přehled revizí přílohy

Rev.	Datum	Vypracoval	Popis obsahu revize	Kontr.	Schv.
1	15.12.2020	AKu	První vydání DUR	Jňo	Mlla

Objednatel
Správa železnic, státní organizace
Dlážděná 1003/7, CZ 110 00 Praha 1
Stavební správa západ
Nerudova 3/1, CZ 190 00 Praha 9
www.spravazeleznic.cz

Zhotovitel
Sdružení / společnost
Metrostav a. s.
MOTT MACDONALD CZ, spol. s r.o.
Nárožní 2678/15
CZ 110 00 Praha 11
+420 221 412 800
www.metrostav.cz
www.mottmac.com

Společnost / JMÍ/Prodec, Kanín - Chlumec
Společnost
VALBEK/KAPROD/EUROVIA CS, a.s.
V Olšinách 2350/75, 100 00 Praha 10
+420 277 007 706, www.valbek.cz
ValbekKaProdec

Zpracovatel části
Mott MacDonald CZ, spol. s r.o.
Nárožní 2678/15
CZ 110 00 Praha 11
+420 221 412 800
www.mottmac.com

Akce
Modernizace trati, úseku odb. Kanín - Chlumec nad Cidlinou (včetně)

Část dokumentace
D.2 DOKUMENTACE OBJEKTŮ - STAVEBNÍ ČÁST
D.2.1 INŽENÝRSKÉ OBJEKTY
D.2.1.1 Železniční svršek a spodek

Název přílohy				Stupeň dokumentace	D.2
Situace, km 12,600 - km 13,900				Měřítko	1:1000
				Formát	0# A4
				Datum	viz výše
Manažer projektu	Ing. Michal Baščí		Vypracoval	Ing. Aleš Kuna	
Koordinátor profese	Ing. Jan Nový		Kontrolovал	Ing. Jan Nový	
Odpov. projektant	Ing. Jan Nový		Schválil	Ing. Michal Baščí	

Číslo dokumentu: 386583-MMCZ-KOL-D_2_1_1-002g

Revize	Část dokumentace	Číslo přílohy
1	D.2.1.1	002g

© Mott MacDonald
Tento dokument nesmí být předán jakékoliv třetí straně bez předchozího písemného souhlasu společnosti Mott MacDonald. Mott MacDonald nepřijímá žádnou odpovědnost za jakékoliv použití tohoto dokumentu, s výjimkou použití, ke kterému byl vydán.