



KABELY OD ZÁSUVEK BUDOU ZAŘEZÁVANY NA PATCH PANELY VŽDY ZLEVA DO PRAVA.

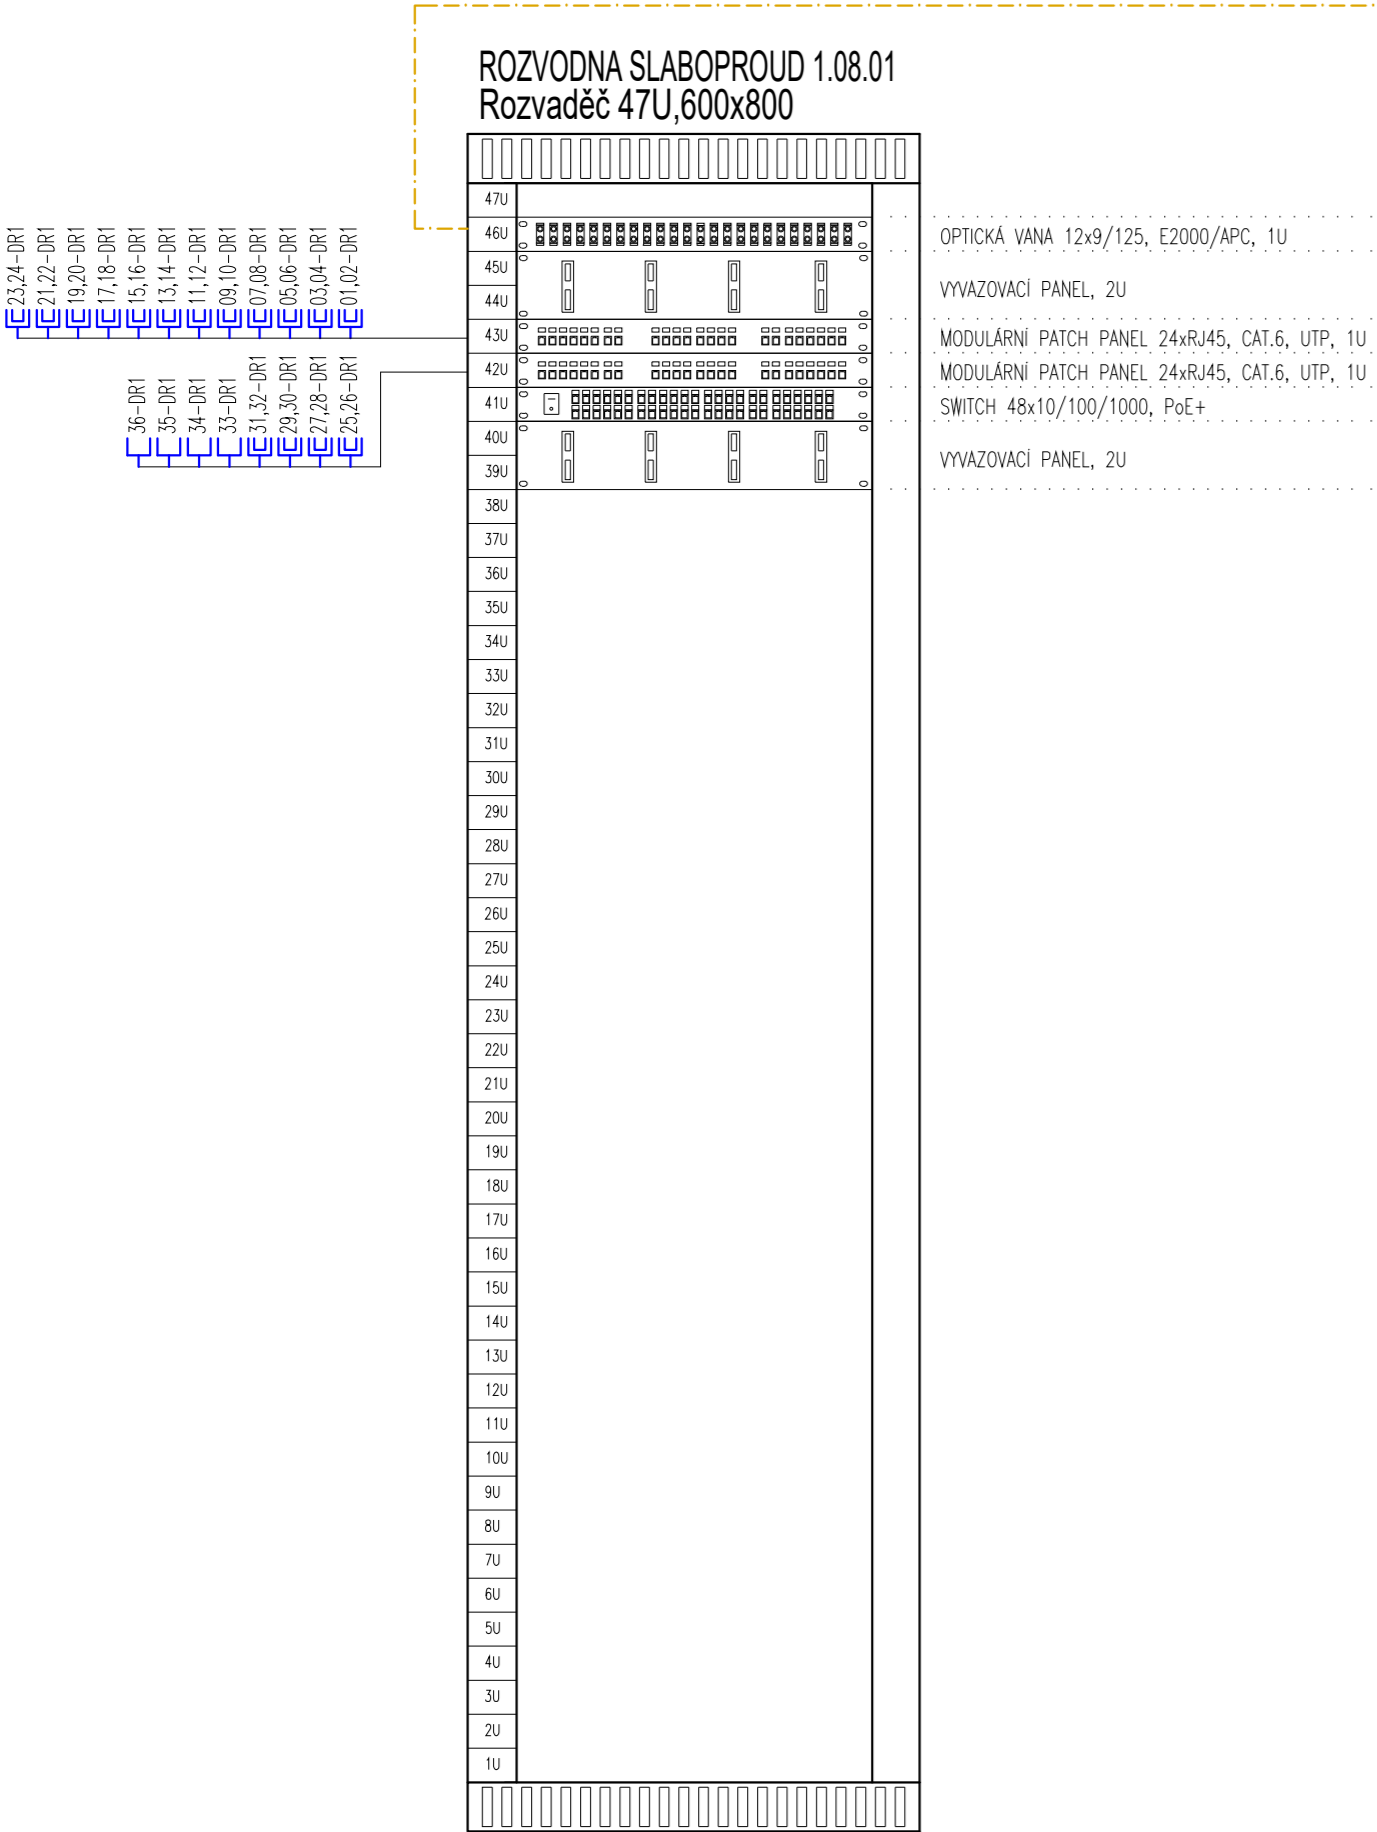

OK 24x9/125

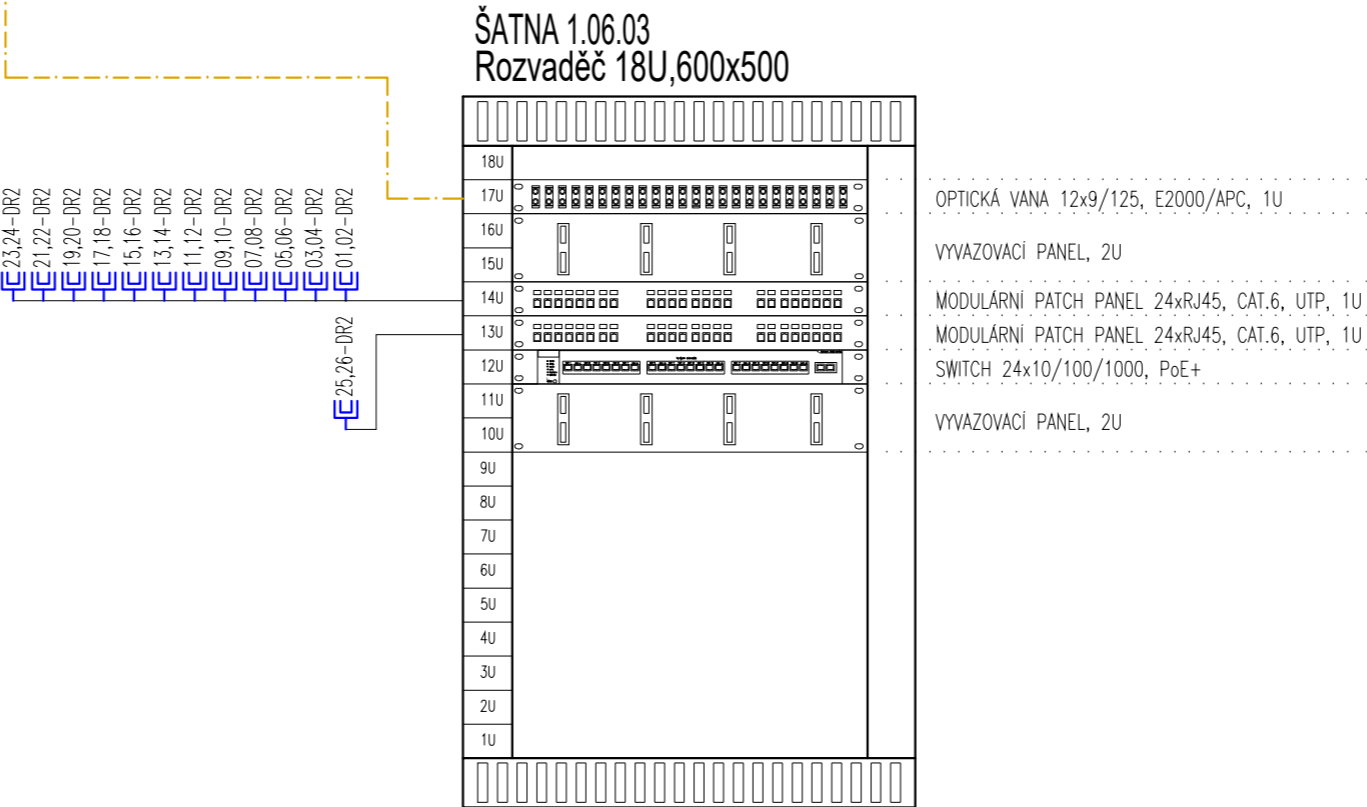

ŠATNA 1.06.03

Rozvaděč 18U,600x500

18U

17U

16U

15U

14U

13U

12U

11U

10U

9U

8U

7U

6U

5U

4U

3U

2U

1U

OPTICKÁ VANA 12x9/125, E2000/APC, 1U


VÝVAZOVACÍ PANEL, 2U

MODULÁRNÍ PATCH PANEL 24xRJ45, CAT.6, UTP, 1U

MODULÁRNÍ PATCH PANEL 24xRJ45, CAT.6, UTP, 1U

SWITCH 24x10/100/1000, PoE+

VÝVAZOVACÍ PANEL, 2U

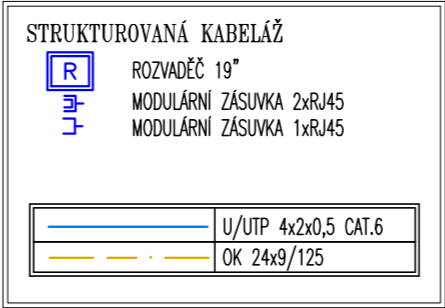

<div>Ministerstvo dopravy</div> <div>Státní fond dopravní infrastruktury</div> <div></div>			
Jiná ověření:		Paré:	
Orientační schéma:		Razítko oprávněné osoby:	
		<div>Podpis: _____ Datum: _____</div>	
Revize:	Datum:	Popis:	Kontroloval:
-	-	-	-
Stavebník/Investor:		Správa železnic, státní organizace	
Adresa:		Dlážděná 1003/7, 110 00 Praha 1	
Zástupce investora:		Stavební správa západ	
Adresa:		Sokolovská 1995/278, 190 00 Praha 9	
		<div></div>	
Zhotovitel díla:		APRIS 3MP s.r.o.	
Adresa:		Baarova 231/36, 140 00 Praha 4	
Kontakt:		T: +420 261 260 358 E: apris@apris.cz	
		<div><div>APRIS</div><div>3MP</div></div>	
Zhotovitel objektu:		Michal Eibich	
Adresa:		Pod Radínama 166, 257 22 Čerčany	
Kontakt:		T: +420 775 361 200 E: info@eibich.cz	
Hlavní projektant (HIP):		Ing. Vojtěch Hejl	Specialista: -
Název stavby/akce:	REKONSTRUKCE VÝPRAVNÍ BUDOVY V ŽST FRANTIŠKOVY LÁZNĚ		Označení investora: S631700099
			Označení zhotovitele: 2020052
Název části:	Jiná sdělovací zařízení		Označení části: D.1.2.7.2
Název objektu/díleč části:	Strukturovaná kabeláž - provoz dráhy		Označení objektu/komplexu: PS 00-02-72
Název přílohy:			Číslo přílohy: 2. 301
Název díleč části přílohy:	Blokové schéma		Stupeň dokumentace: PDPS
Odpovědný projektant:	Zpracovatel přílohy:	Měřítko: -	
Michal Eibich	Michal Eibich	Formáty: 3xA4	
Kraj:	Katastrální území:	TUDU:	Smluvní datum zpracování:
Karlovarský	Františkovy Lázně	0211J1	13.6.2022
Označení investora: S 6 3 1 7 0 0 0 9 9 Stupeň dokumentace: Část: P D P S - Objekt: D 1 2 7 2 - Podoba: P S 0 0 0 2 7 2 - Příloha: 0 0 - Revize: 2 - 3 0 1 - P 0 1			