

POPLACHOVÝ ZABEZPEČOVACÍ
A TÍŠŇOVÝ SYSTÉM PZTS

R

19"

ROZVADĚČ S ÚSTŘEDNOU PZTS

KLÁVESNICE

ČTEČKA

ELEKTROMECHANICKÝ ZÁMEK

ELEKTRICKÝ OTEVÍRAČ

EXP

EXPANDER

MOD

MODUL PRO PŘIPOJENÍ 2 ČTEČEK

Z

NAPÁJECÍ ZDROJ

MAGNETICKÝ KONTAKT TĚŽKÝ

MAGNETICKÝ KONTAKT

VNITŘNÍ SIRÉNA

KRABICE PRO MONTÁŽ POD OMITKU

KRABICE PRO MONTÁŽ NA POVRCH

DUALNÍ ČIDLO PIR/MW

DETEKTOR TRÍŠTĚNÍ SKLA

OT

OT MULTISENZOROVÝ HLÁSIČ


—————	KABELY SYKFY
— · — · — · — · —	F/UTP 4x2x0,5 CAT.5e + CYSY 2x1,5
— · — · — · — · —	F/UTP 4x2x0,5 CAT.5e
—————	CYSY 2x1,5
—————	
—————	

—————

—————

KOMUNIKACE
NAPÁJENÍ

LEGENDA TYPU SMYČEK:	
OK	okamžitá
Z	zpožděná
PZ	podmíněně zpožděná
VN	vnitřní (Home/away)
24H	celodenní hlasitá
24T	celodenní tichá
A1,A2,A3	rozdělení systému

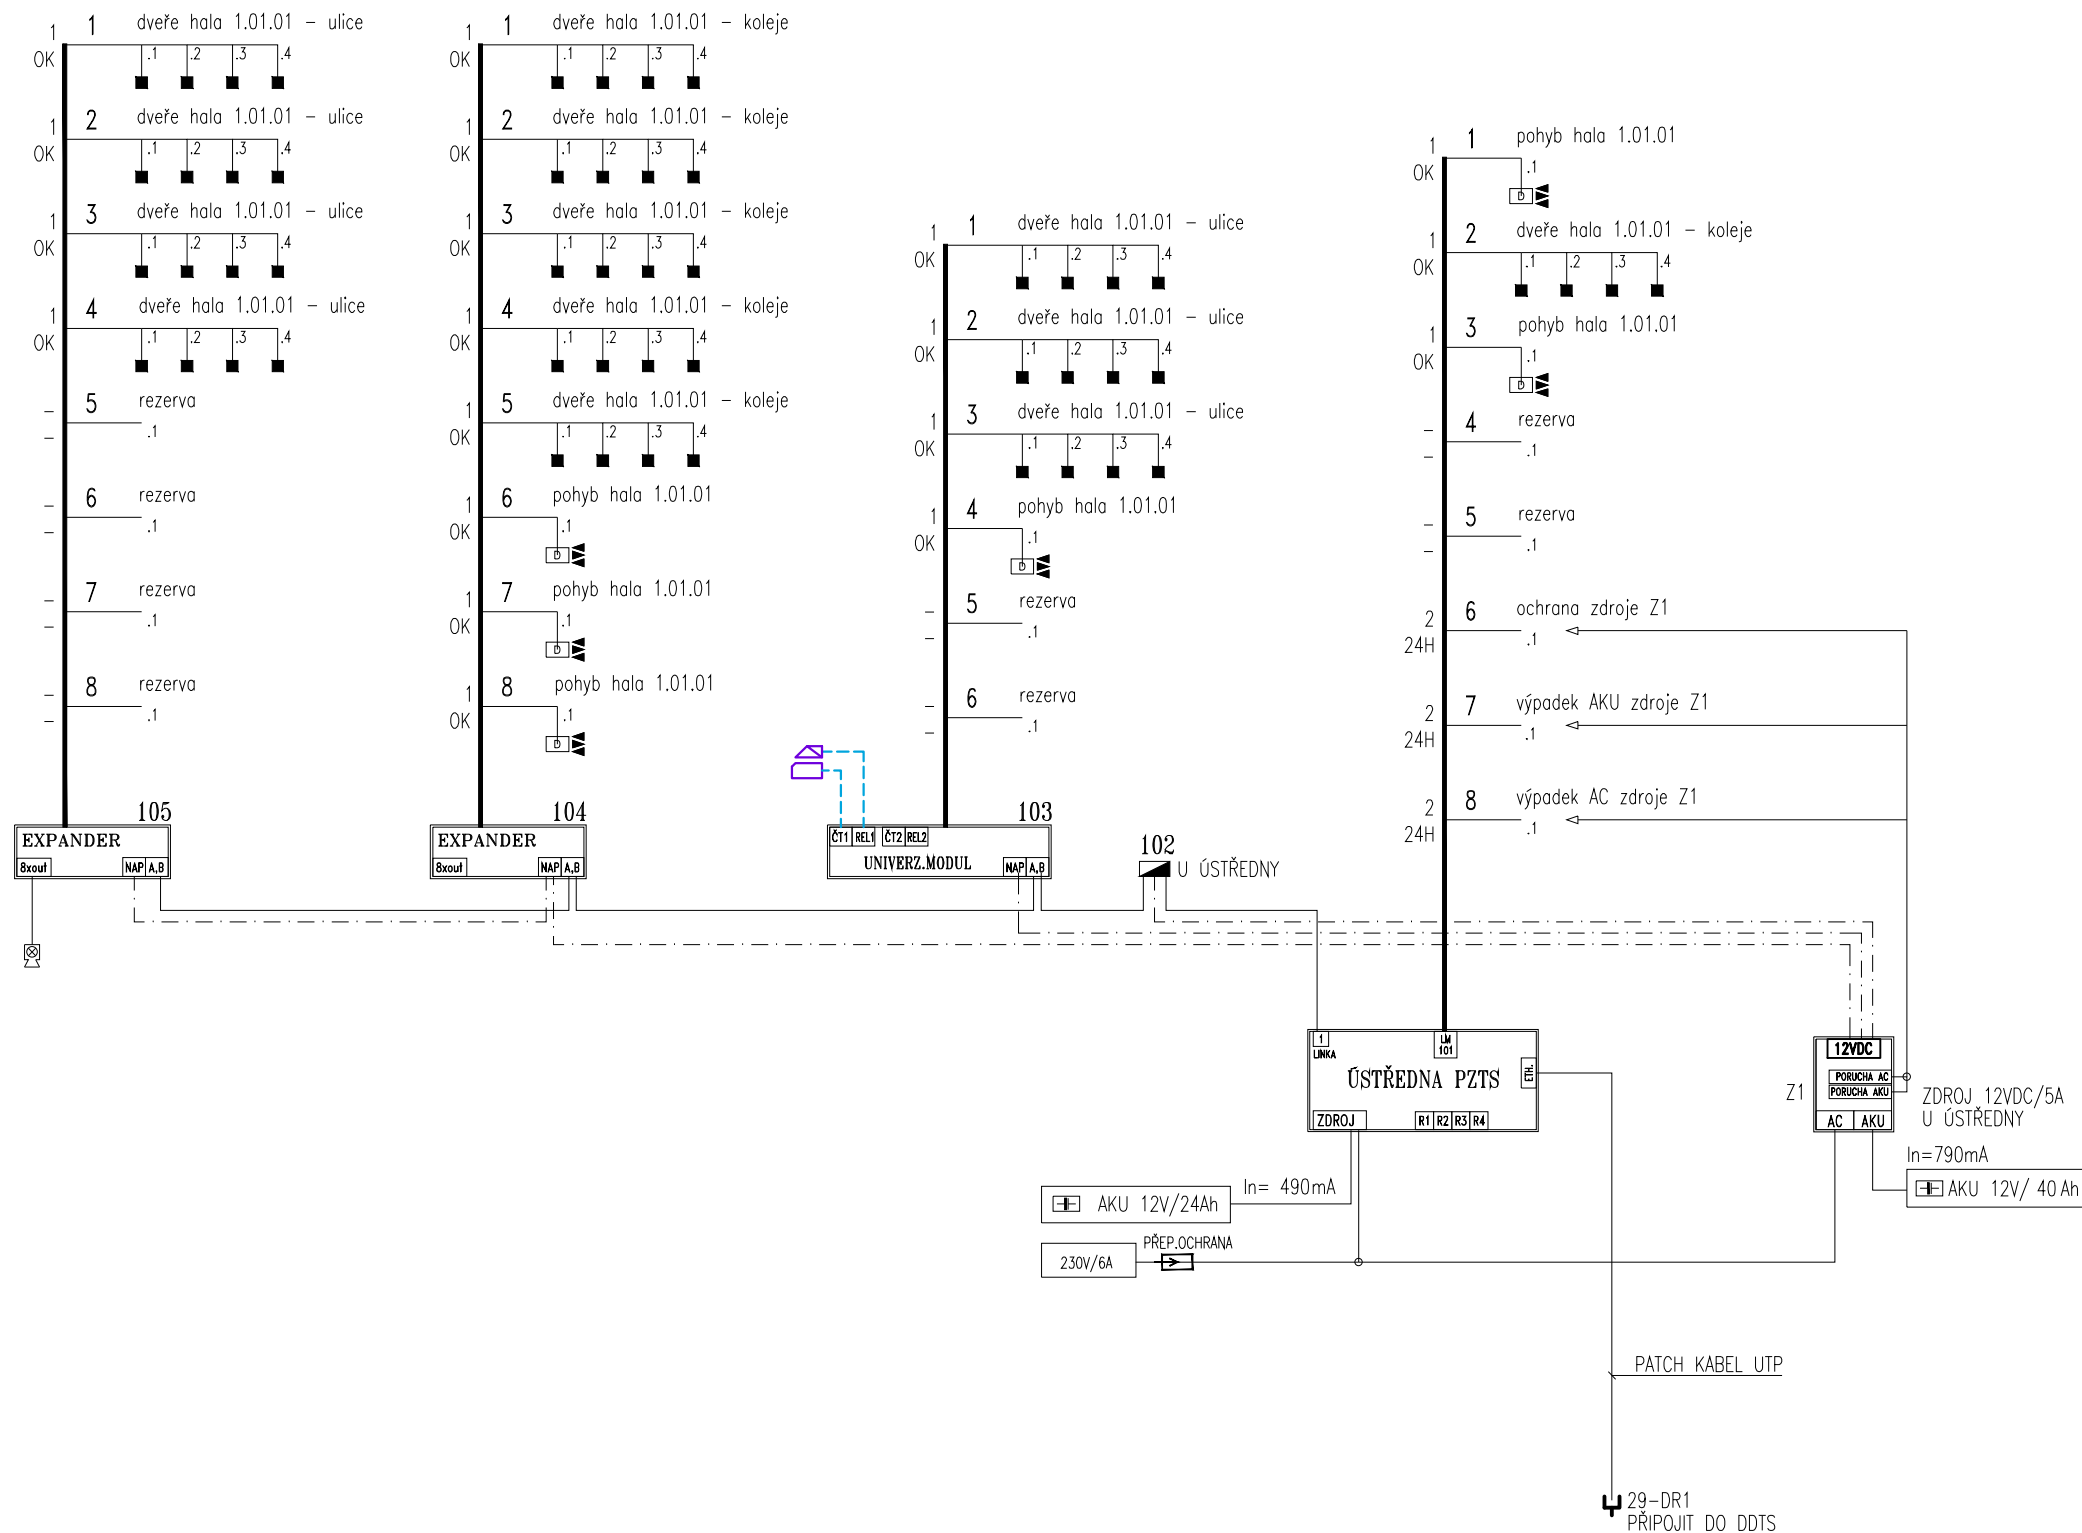

Ministerstvo dopravy
Státní fond dopravní infrastruktury

Jiná ověření:

Paré:

Orientační schéma:

Razítko oprávněné osoby:

Podpis:

Datum:

Revize:

Datum:

Popis:

Kontroloval:

Stavebník/Investor:

Adresa:

Zástupce investora:

Adresa:

Správa železnic, státní organizace
Dlážděná 1003/7, 110 00 Praha 1
Stavební správa západ
Sokolovská 1995/278, 190 00 Praha 9

SPRÁVA
ŽELEZNIC

Zhotovitel díla:

Adresa:

Kontakt:

Zhotovitel objektu:

Adresa:

Kontakt:

Hlavní projektant (HIP):

Ing. Vojtěch Hejl

Specialista:

-

APRIS

3MP

Pod Podřadina 166, 257 22 Čerčany
T: +420 775 361 200
E: info@eibich.cz

Název stavby/akce:

REKONSTRUKCE VÝPRAVNÍ BUDOVY
V ŽST FRANTIŠKOVY LÁZNĚ

Označení investora:

S631700099

Označení zhotovitele:

2020052

Název části:

Sdělovací zařízení

Označení části:

D.1.2.4.2

Název objektu/díle části:

Poplachové zabezpečovací a tísňové systémy PZTS,
dálkové zamykání, VDS - nesouvisející s provozem dráhy

Označení objektu/komplexu:

PS 00-02-42

Název přílohy:

Název díle části přílohy:

Blokové schéma

Odpovědný projektant:

Michal Eibich

Měřítka:

-
Formáty: 3xA4

Kraj:

Karlovarský

Katastrální území:

Františkovy Lázně

TUDU:

0211J1

Smluvní datum zpracování:

13.6.2022

Označení investora:..

Stupeň dokumentace: Část:

Objekt:

Podobnost:

Příloha:

Revize:

S 6 3 1 7 0 0 0 9 9 - P D P S - D 1 2 4 2 - P S 0 0 0 2 4 2 - 0 0 - 2 - 3 0 1 - P 0 1