POHLED JIHOZÁPADNÍ - NÁVRH

M 1:100

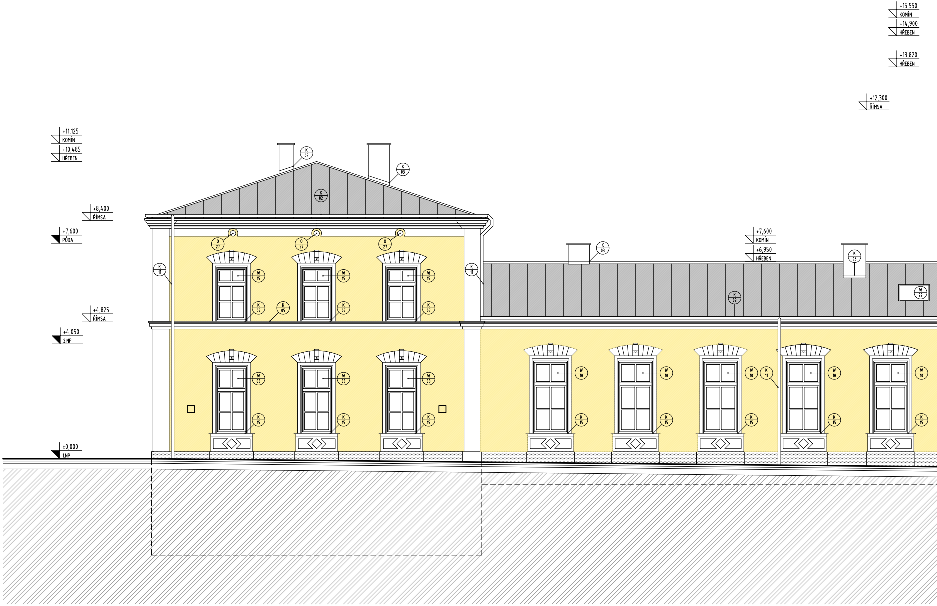

+15,550
KOMÍN
+14,900
HŘEBEN
+13,820
HŘEBEN
+12,300
ŘÍMSA
+11,125
KOMÍN
+10,485
HŘEBEN
+8,400
ŘÍMSA
+7,600
PŮDA
+4,825
ŘÍMSA
+4,050
2.NP
±0,000
1.NP
+7,600
KOMÍN
+6,950
HŘEBEN
K 03
K 03
K 02
O 27
O 27
O 27
K 11
K 11
W 15
W 15
W 15
K 07
K 05
K 07
K 07
W 03
W 03
W 03
K 15
K 15
K 15
K 03
K 03
W 22
K 02
W 10
W 10
W 10
K 11
W 10
W 10
K 15
K 15
K 15
K 15
K 15

LEGENDA SVÍTIDEL:

☐ VENKOVNÍ OSVĚTLENÍ - NÁSTĚNNÉ SVÍTIDLO (HORNÍ+DOLN

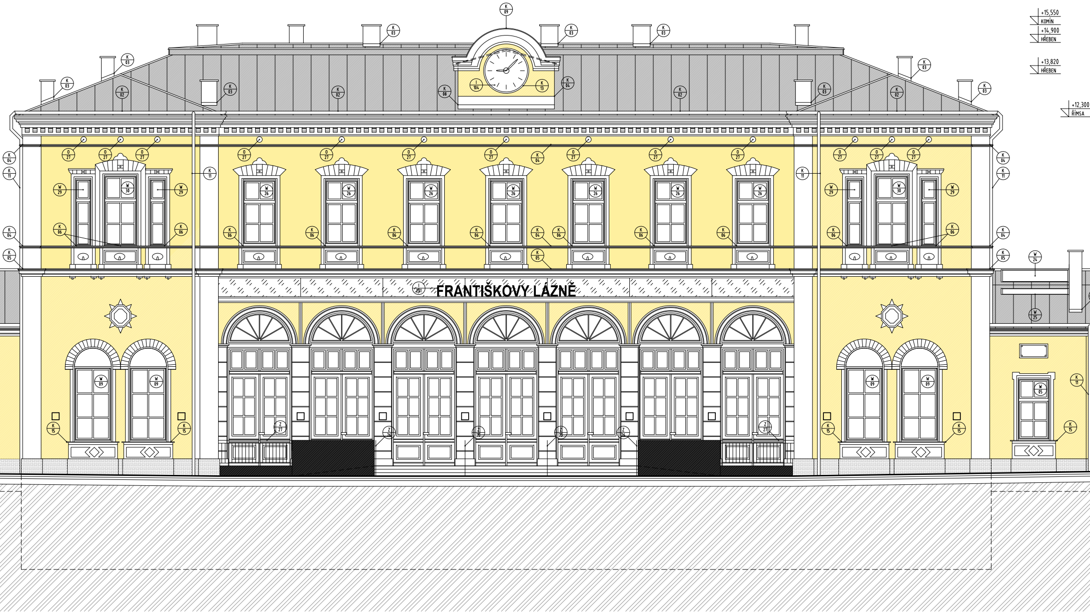
+15,550
KOMÍN
+14,900
HŘEBEN
+13,820
HŘEBEN
+12,300
ŘÍMSA
FRANTIŠKOVY LÁZNĚ
K 09
K 03
K 02
K 08
I 104
K 13
K 04
K 11
K 05
K 06
K 15
O 27
W 29
W 30
W 26
W 09
W 24
W 25
W 05
I 201
Z 27
Z 26

Í SVÍCENÍ)

LEGENDA ZNAČEK:

W / xx	NAVRHOVANÉ OKNO (VIZ 01.602 - VÝPIS OKEN A PROSKLENÝCH STĚN)
DR / xx/x	NAVRHOVANÉ REPASOVANÉ DVEŘE (VIZ 01.603 - VÝPIS DVEŘÍ - REPASOVANÉ)
DN / xx/x	NAVRHOVANÉ NOVÉ DVEŘE (VIZ 01.604 - VÝPIS DVEŘÍ - NOVÉ)
Z / xx	NAVRHOVANÝ ZÁMEČNICKÝ VÝROBEK (VIZ 01.605 - VÝPIS ZÁMEČNICKÝCH VÝROBKŮ)
T / xx	NAVRHOVANÝ TRUHLÁŘSKÝ VÝROBEK (VIZ 01.606 - VÝPIS TRUHLÁŘSKÝCH VÝROBKŮ)
K / xx	NAVRHOVANÝ KLEMPÍŘSKÝ VÝROBEK (VIZ 01.607 - VÝPIS KLEMPÍŘSKÝCH VÝROBKŮ
O / xx	NAVRHOVANÝ OSTATNÍ VÝROBEK (VIZ 01.608 - VÝPIS OSTATNÍCH VÝROBKŮ)
M / xx	NAVRHOVANÝ VÝROBEK MOBILIÁŘE (VIZ 01.609 - VÝPIS MOBILIÁŘE)
I / xx	NAVRHOVANÝ VÝROBEK ORINTAČNÍHO A INFORMAČNÍHO SYSTÉMU (VIZ D.2.2.4 ORIENTAČNÍ SYSTÉM)

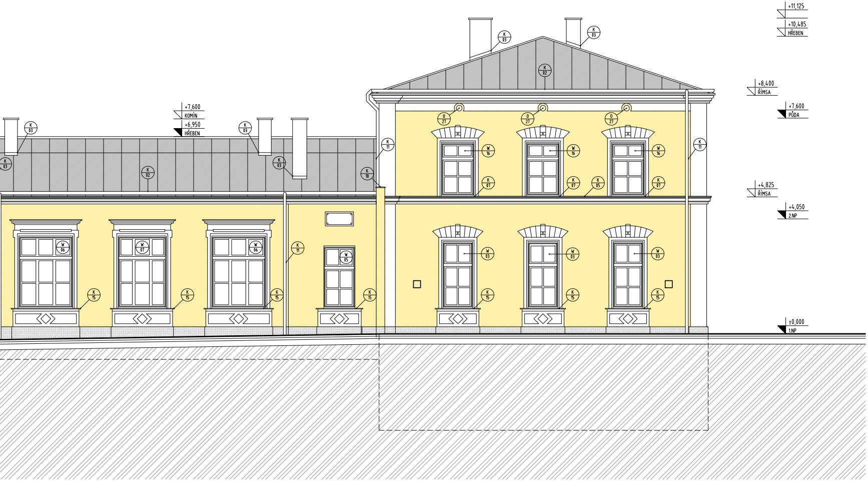
+11,125
+10,485
HŘEBEN
+8,400
ŘÍMSA
+7,600
PŮDA
+4,825
ŘÍMSA
+4,050
2.NP
±0,000
1.NP
+7,600
KOMÍN
+6,950
HŘEBEN
K 03
K 02
K 11
K 10
K 07
K 05
K 15
O 27
W 16
W 03
W 06
W 07
W 05

LEGE

POZN

POZN.1.
POZN.2.
POZN.3.

OBEC

NAVRH

ETAPIZ

1.
2.
3.
4.

NDA MATERIÁLŮ:

▥	FALCOVANÁ PLECHOVÁ KRYTINA (BARVA ANTRACITOVĚ ČERNÁ)
□	VÁPENNÁ OMÍTKA - ODSTÍN BÍLÝ
🟨	VÁPENNÁ OMÍTKA - ODSTÍN ŽLUTÝ
░	VÁPENNÁ OMÍTKA - ODSTÍN ŠEDÝ (SOKL)
▩	KAMENNÝ OBKLAD
▨	BEZPEČNOSTNÍ VRSTVENÉ SKLO

ÁMKY:

NEOBSAZENO
NEOBSAZENO
NÁSTUPIŠTĚ A RAMPY ŘEŠENY V AKCI: "MODERNIZACE ŽST. FRANTIŠKOVY LÁZNĚ"

NÉ POZNÁMKY:

TATO DOKUMENTACE JE ZPRACOVÁNA V ROZSAHU PROVÁDĚCÍ DOKUMENTACE PRO ZADÁNÍ STAVBY (VEŘEJNÉ ZAKÁZKY) A NENAHRAZUJE DODAVATELSKOU DOKUMENTACI.

VEŠKERÉ ODCHYLKY OD PROVÁDĚCÍHO PROJEKTU BUDOU ŘEŠENY VE SPOLUPRÁCI S PROJEKTANTEM A TDI, ZÁZNAM BUDE PROVEDEN DO STAVEBNÍHO DENÍKU. DODAVATEL JE POVINEN PŘI PŘÍPADNÉM ZJIŠTĚNÍ NEJASNOSTÍ INFORMOVAT GP A DOJASNIT SI VEŠKERÉ NESROVNALOSTI.

VEŠKERÉ BAREVNÉ A MATERIÁLOVÉ ŘEŠENÍ (BARVY PODLAH, OBKLADY, DLAŽBY, OMÍTKY) PODLÉHAJÍ SCHVÁLENÍ ARCHITEKTA A GP

V PRŮBĚHU STAVBY BUDOU PROVÁDĚNY ŘÁDNÉ KONTROLY ZAKRÝVANÝCH ČÁSTÍ, ZÁZNAM BUDE PROVEDEN DO STAVEBNÍHO DENÍKU.

ROVINNOST POVRCHŮ VŠECH KONSTRUKCÍ BUDE V SOULADU S TECHNOLOGICKÝM PŘEDPISEM VÝROBCŮ.

UMÍSTĚNÍ REVIZNÍCH DVÍŘEK VE STĚNÁCH KOORDINOVAT SE SPÁROŘEZY.

POŽÁRNÍ ODOLNOSTI KONSTRUKCÍ A POŽÁRNÍCH UZÁVĚRŮ DLE POŽÁRNĚ BEZPEČNOSTNÍHO ŘEŠENÍ.

KLEMPÍŘSKÉ PRÁCE - PROVEDENÍ DLE ČSN 73 3610.

PŘEDSTĚNA PRO KCI ZÁVĚŠENÉHO WC DO VÝŠKY 1,2 m. WC BUDOU ZAVĚŠENA NA INSTALAČNÍCH BLOCÍCH (REF. SYSTÉM GEBERIT).

V MÍSTNOSTECH S VÝSKYTEM VLHKOSTI BUDOU U SDK PODHLEDŮ POUŽITY IMPREGNOVANÉ DESKY RBi tl. 12,5 mm.

ŠIKMÁ STŘECHA BUDE OPATŘENA SNĚHOVÝMI ZÁBRANAMI DLE ČSN 73 1901.

OCHRANA PŘED ÚČINKY BLESKU DLE ČSN EN 62305 , ŘEŠENÍ VIZ ČÁST ELEKTROINSTALACE - SILNOPROUD.

OVANÁ OPATŘENÍ:

OBNOVA SOKLOVÉ ŘÍMSY
OBNOVA FENESTRY POD OKNY
OBNOVA ŠAMBRÁN OKEN
OBNOVA NÁROŽNÍCH PILASTRŮ
OBNOVA SUPRAFENESTER OKEN VČETNĚ ZDOBNÝCH KORUNEK
OBNOVA JEDNODUCHÝCH ŠAMBRÁN OKEN MEZIPATRA HLAVNÍ BUDOVY (OKOSENÁ PATA)
OBNOVA KORDONOVÉ ŘÍMSY MEZIPATRA A HORNÍHO PATRA HLAVNÍ BUDOVY
OBNOVA KAZETOVÉ FENESTRY POD OKNY PATRA
OBNOVA ZDOBNÝCH RŮŽIC V PLOŠE FASÁDY
OBNOVA KORUNNÍ PÁSOVÉ ŘÍMSY S KRUHOVÝMI OKÉNKY PODKROVÍ
ZACHOVÁNÍ ZUBOŘEZU KORUNNÍ ŘÍMSY PODKROVÍ
V KARTUŠÍCH NA OBOU RIZALITECH ULIČNÍ FASÁDY PŘEDPOKLÁDÁNY ZNAKY SASKÉ A BAVORSKÉ STÁTNÍ DRÁHY
BAREVNÉ ŘEŠENÍ VPADLÝCH PLOCH FASÁDY TMAVÉ (CIHELNĚ ČERVENÉ, RAL 3011) A PLASTICKÉ PRVKY ŽLUTÉ (PÍSKOVÝ OKR), DŘEVĚNÉ VÝPLŇOVÉ PRVKY V BARVĚ ŽLUTÉ (PÍSKOVÝ OKR, RAL 1024)
ZÁMEČNICKÉ PRVKY V BARVĚ ANTRACITOVĚ ČERNÉ

ACE STAVBY:

ETAPA I. - REKONSTRUKCE VÝPRAVNÍ BUDOVY (BEZ TECHNOLOGICKÝCH MÍSTNOSTÍ) A PŘILEHLÉ ZPEVNĚNÉ PLOCHY
ETAPA II. - REKONSTRUKCE KOLEJIŠTĚ, NÁSTUPIŠŤ A PŘESUN TECHNOLOGIE DO VÝPRAVNÍ BUDOVY (ŘEŠENO V RÁMCI AKCE „MODERNIZACE ŽST FRANTIŠKOVY LÁZNĚ"
ETAPA III. - REKONSTRUKCE VÝPRAVNÍ BUDOVY (TECHNOLOGICKÉ MÍSTNOSTI - PO PŘESUNU TECHNOLOGIE)
ETAPA IV. - VYBUDOVÁNÍ PARKOVIŠTĚ A ZPEVNĚNÝCH PLOCH

Ministerstvo dopravy
Státní fond dopravní infrastruktury

Jiná ověření:	Paré:
Orientační schéma:	Razítko oprávněné osoby: Podpis: Datum:

Revize:	Datum:	Popis:	Kontroloval:

Stavebník/Investor:	**Správa železnic, státní organizace**	SPRÁVA ŽELEZNIC
Adresa:	Dlážděná 1003/7, 110 00 Praha 1	
Zástupce investora:	Stavební správa západ	
Adresa:	Sokolovská 1995/278, 190 00 Praha 9	

Zhotovitel díla:	**APRIS 3MP s.r.o.**	APRIS 3MP
Adresa: Kontakt:	Baarova 231/36, 140 00 Praha 4 T: +420 261 260 358 E: apris@apris.cz	
Zhotovitel objektu:	**APRIS 3MP s.r.o.**	APRIS 3MP
Adresa: Kontakt:	Baarova 231/36, 140 00 Praha 4 T: +420 261 260 358 E: apris@apris.cz	
Hlavní projektant (HIP):	Ing. Vojtěch Hejl	Specialista: -

Název stavby/akce:	**REKONSTRUKCE VÝPRAVNÍ BUDOVY V ŽST. FRANTIŠKOVY LÁZNĚ**		Označení investora: S631700099 Označení zhotovitele: 2020052
Název části:	Pozemní objekty výpravních budov a budov zastávek		Označení části: D.2.2.1
Název objektu/dílčí části:	**Výpravní budova v žst. Františkovy Lázně**		Označení objektu/komplexu: **SO 00-71-01.01**
Název přílohy: Název dílčí části přílohy:	Architektonicko-stavební řešení Pohled jihozápadní - návrh		Číslo přílohy: **2. 405**
Odpovědný projektant: Ing. arch. M. Tylšová	Zpracovatel přílohy: Ing. Pavlína Svatošová	Měřítko: 1:100 Formáty: 7xA4	Stupeň dokumentace: **PDPS**
Kraj: Karlovarský	Katastrální území: Františkovy Lázně	TUDU: 0211J1	**Smluvní datum zpracování:** **13.6.2022**

Označení investora::	*Stupeň dokumentace:*	*Část:*	*Objekt:*	*Podobjekt:*	*Příloha:*	*Revize:*
S 6 3 1 7 0 0 0 9 9	*_ P D P S*	*_ D 2 2 0 1*	*_ S O 0 0 7 1 0 1*	*_ 0 1*	*_ 2 _ 4 0 5*	*_ P 0 1*