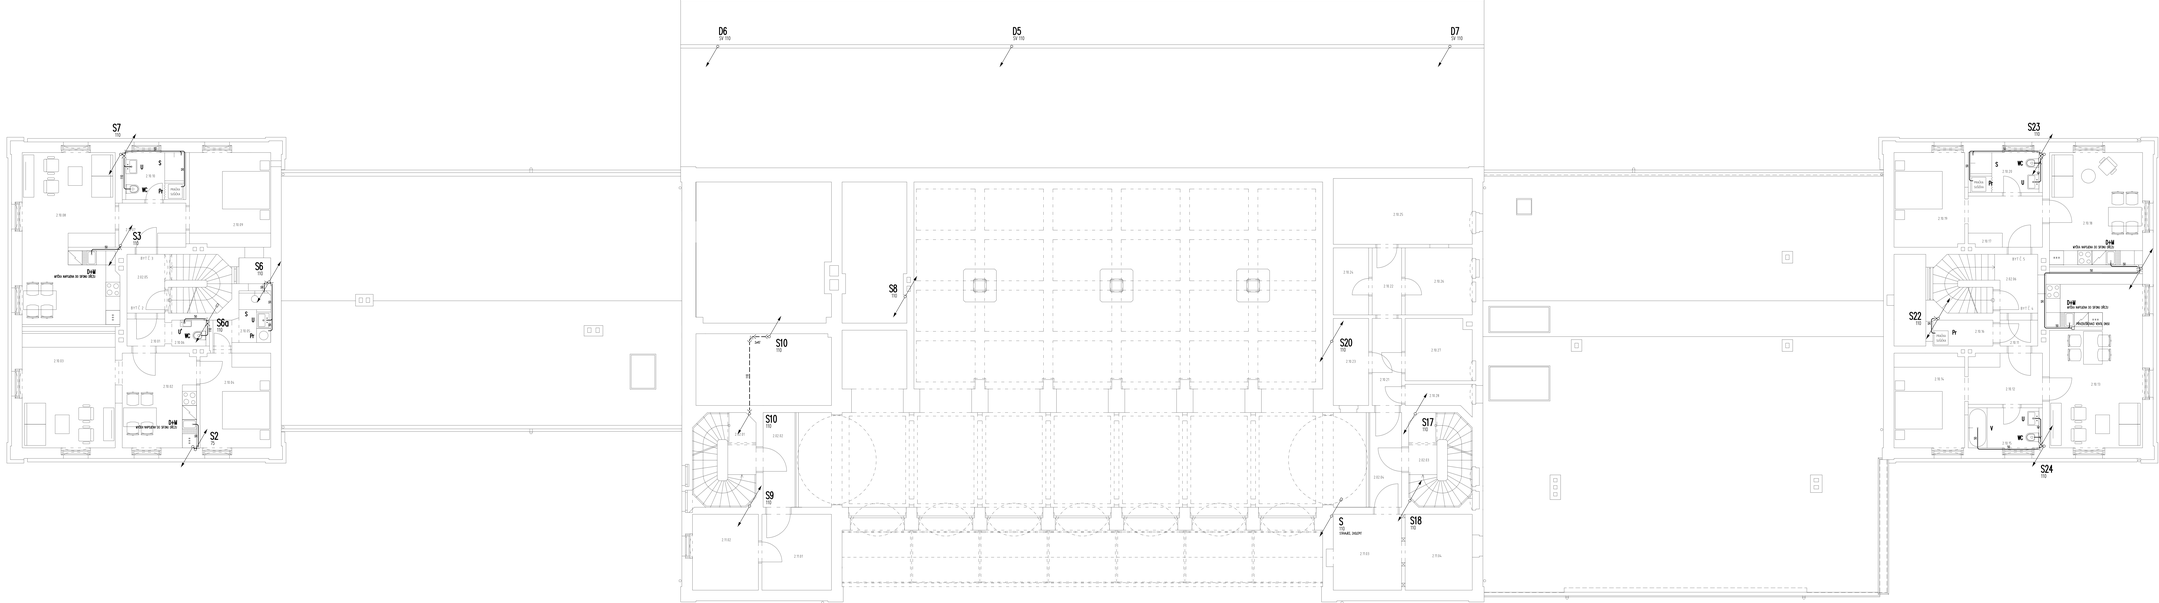

ČÍSLO MÍSTNOSTI	POPIS	PLOCHA
	HLAVNÍ BUDOVA	
2.02.01	SCHODIŠTĚ	5.01 m2
2.02.02	SCHODIŠTĚ	5.01 m2
2.02.03	SCHODIŠTĚ	5.01 m2
2.02.04	CHODBA	5.63 m2
2.02.05	CHODBA	5.63 m2
2.02.06	CHODBA	5.80 m2
2.N.01	SKLAD	5.87 m2
2.N.02	SKLAD	9.80 m2
2.N.03	SKLAD	9.80 m2
2.N.04	SKLAD	5.80 m2
2.N.05	SKLAD	5.80 m2
2.N.06	SKLAD	2.82 m2
2.Y.01	PROSTOROVÁ REZERVA	5.87 m2
2.Y.02	PROSTOROVÁ REZERVA	9.80 m2
2.Y.03	PROSTOROVÁ REZERVA	9.80 m2
2.Y.04	PROSTOROVÁ REZERVA	5.80 m2
	JÁDRO KRÁLÍ	
2.02.08	SCHODIŠTĚ	5.80 m2
	BYT C.4	**54.44 m2**
2.N.11	PŘEDSÍŇ	2.28 m2
2.N.12	CHODBA	7.34 m2
2.N.13	OBÝVACÍ POKOJ	28.84 m2
2.N.14	LOŽNICE	12.29 m2
2.N.15	KOUPELNA	3.23 m2
2.N.16	KUKOŇA	2.81 m2
	BYT C.5	**41.74 m2**
2.N.17	CHODBA	7.34 m2
2.N.18	OBÝVACÍ POKOJ	19.23 m2
2.N.19	LOŽNICE	12.29 m2
2.N.20	KOUPELNA	3.28 m2
	SEVERNÍ KŘÍDLO	
2.02.09	SCHODIŠTĚ	4.69 m2
	BYT C.2	**53.32 m2**
2.N.07	CHODBA	2.82 m2
2.N.02	KUCHYŇ	13.31 m2
2.N.03	OBÝVACÍ POKOJ	19.84 m2
2.N.04	LOŽNICE	12.29 m2
2.N.05	KOUPELNA	4.19 m2
2.N.06	WC	1.85 m2
	BYT C.3	**53.73 m2**
2.N.07	CHODBA	3.23 m2
2.N.08	OBÝVACÍ POKOJ	28.84 m2
2.N.09	LOŽNICE	12.80 m2
2.N.10	KOUPELNA	3.82 m2

LEGENDA :

- KANALIZÁČNÍ PŘÍPOJNÁ POTRUBÍ
- POTRUBÍ SPLAŠKOVÉ KANALIZACE
- POTRUBÍ DEŠŤOVÉ KANALIZACE, DEŠŤOVÉ POD STROPEM
- POTRUBÍ DEŠŤOVÉ KANALIZACE
- POTRUBÍ DEŠŤOVÉ KANALIZACE DEŠŤOVÉ POD STROPEM
- VÝTLAK DEŠŤOVÉ KANALIZACE
- DEŠŤOVÁNÍ POTRUBÍ DEŠŤOVÉ KANALIZACE

D — ŘEPANÍ POTRUBÍ DEŠŤOVÉ KANALIZACE

S — ŘEPANÍ POTRUBÍ DEŠŤOVÉ KANALIZACE

WC	ZÁCHODOVÁ MÍSA
WCI	ZÁCHODOVÁ MÍSA MOBILNÍ
U	UMYVADLO
UI	UMYVADLO MOBILNÍ
U	SPRCHA
V	VANA
VL	PRÁDELNÍ VÝLEVKA
D	DŘEZ
Pr	PRAČKA
VP	VPUST PODLAHOVÁ

WC, WCI, U, UI, VL, Pr — STAVEBNÍ ZŘÍZOVACÍ PŘEDMĚTY

Ministerstvo dopravy
Státní fond dopravní infrastruktury

Akce rozšíření	Název
Jednotkové ceníkové	Rozdělení společných nákladů
Podpis	Datum

Revize	Datum	Popis	Kontrolovat

Stavebník/Investor:	**Správa železniční, státní organizace**
Adresa:	Dlážděná 1003/7, 110 00 Praha 1
Zástupce investora:	Stavební správa západ
Adresa:	Sokolovská 1999/178, 190 00 Praha 9
Zhotovitel dílo:	**APRIS SMP a.s.**
Adresa, Kontakt:	Revoluční 231/66, 140 00 Praha 4 T: 241 410 111, F: 241 410 100 E: apris@apris.cz
Zhotovitel objektu:	**DIRECT PROJECT – Ing. Zdeněk Sedlák**
Adresa, Kontakt:	K Rokli 292, 252 62 Horoměřice T: 602 180 180, 602 180 180 E: jan.dirsch@volny.cz
Hlavní projektant (HIP):	Ing. Vojtěch Hejl — Specialista:

Název stavby/akce:	**REKONSTRUKCE VÝPRAVNÍ BUDOVY V ZST. FRANTIŠKOVY LÁZNĚ**		Interní číslo stavby: 5315700055
			Interní číslo akce: 2020053
Název části:	Rozvodní objekty vzpěrných bodů a bodu zaústění		Interní číslo: D.2.2.1
Název objektu/SO části:	**Výpravní budova v žst. Františkovy Lázně**		Číslo objektu: **SO 00-71-01.04**
Název přílohy:	Zdravotně technické instalace		Číslo přílohy:
Název SO/ část přílohy:	Kanalizace – půdorys 2.NP		**2. - 1D4**
Odpovědný projektant:	Zpracovatel přílohy:	Měřítko: 1:50	Stupeň dokumentace:
Ing. Zdeněk Sedlák	Ing. Zdeněk Sedlák	Formát: A1 ex	**PDPS**
Kraj:	Katastrální území:	Počet listů:	Datum zpracování:
Karlovarský	Františkovy Lázně	02/15	**13.12.2021**

Verze:	Vytvořil:	Datum:	Kontroloval:	Datum:	Revize: