


Rozvaděč CCTV, 600x800, 47U

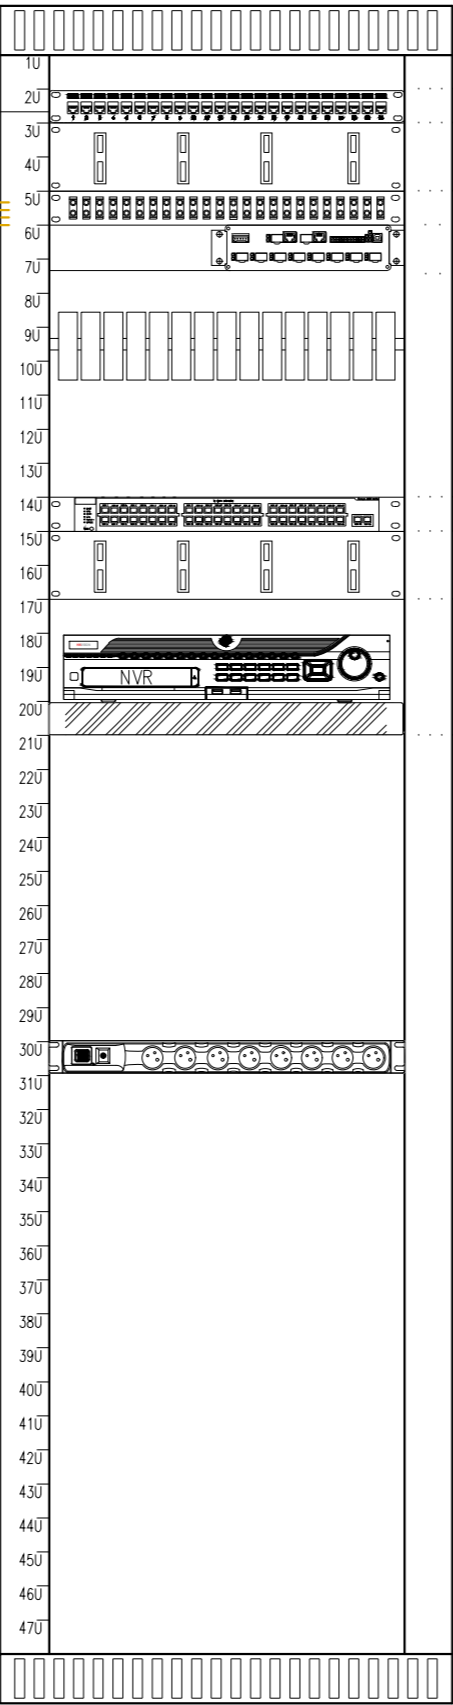

- MODULÁRNÍ PATCH PANEL CAT.6, UTP, 24 portů
- VYVAZOVACÍ PANEL, 2U
- OPTICKÁ VANA 16x SM, E2000/APC, 1U
- PRŮMYSLOVÝ SWITCH 8xSFP, 2xCOMBO SFP/RJ45
- 13x PŘEPĚŤOVÁ OCHRANA NA DIN LIŠTĚ
- SWITCH 24x10/100/1000, PoE+
- VYVAZOVACÍ PANEL, 2U
- NVR NA POLIČCE
- NAPÁJECÍ PANEL 9x SCHUKO, BEZ VYPÍNAČE

Ministerstvo dopravy  
Státní fond dopravní infrastruktury

Jiná ověření:

Paré:

Orientační schéma:

Razítko oprávněné osoby:

Podpis: \_\_\_\_\_ Datum: \_\_\_\_\_

Revize:	Datum:	Popis:	Kontroloval:
-	-	-	-

Stavebník/Investor:	<b>Správa železnic, státní organizace</b>	
Adresa:	Dlážděná 1003/7, 110 00 Praha 1	
Zástupce investora:	Stavební správa západ	
Adresa:	Sokolovská 1995/278, 190 00 Praha 9	

Zhotovitel díla:	<b>APRIS 3MP s.r.o.</b>	
Adresa:	Baarova 231/36, 140 00 Praha 4	
Kontakt:	T: +420 261 260 358 E: apris@apris.cz	
Zhotovitel objektu:	<b>Michal Eibich</b>	
Adresa:	Pod Radinama 166, 257 22 Čerčany	
Kontakt:	T: +420 775 361 200 E: info@eibich.cz	
Hlavní projektant (HIP):	Ing. Vojtěch Hejl	Specialista: -

Název stavby/akce:	<b>REKONSTRUKCE VÝPRAVNÍ BUDOVY V ŽST FRANTIŠKOVY LÁZNĚ</b>	Označení investora: S631700099
		Označení zhotovitele: 2020052
Název části:	Sdělovací zařízení	Označení části: D.1.2.4
Název objektu/díleč části:	<b>Poplachové zabezpečovací a tísňové systémy, Videodohledové systémy - související s provozem dráhy</b>	Označení objektu/komplexu: <b>PS 00-02-43</b>
Název přílohy:		Číslo přílohy: <b>2. 301</b>
Název díleč části přílohy:	Blokové schéma	
Odpovědný projektant:	Zpracovatel přílohy: Michal Eibich	Měřítko: - Formáty: 3xA4
Kraj:	Katastrální území: Františkovy Lázně	TUDU: 0211J1
Karlovarský		<b>Smluvní datum zpracování: 13.6.2022</b>

Označení investora: S 6 3 1 7 0 0 0 9 9 Stupeň dokumentace: Část: P D P S - Díl 2 4 - Objekt: P S 0 0 0 2 4 3 - Podoba: 0 0 - Příloha: 2 - 3 0 1 - Revize: P 0 1