



Schema napojení

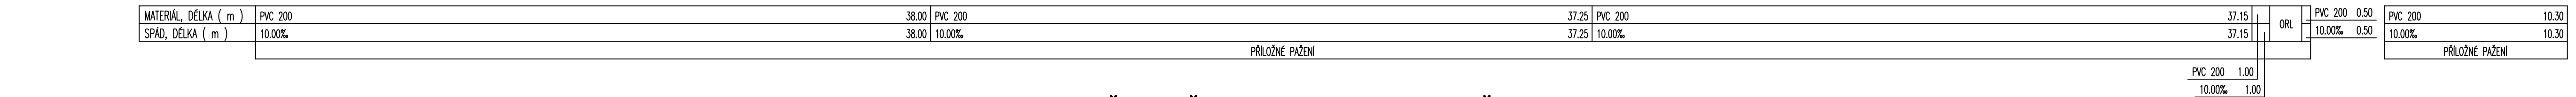

Schema napojení

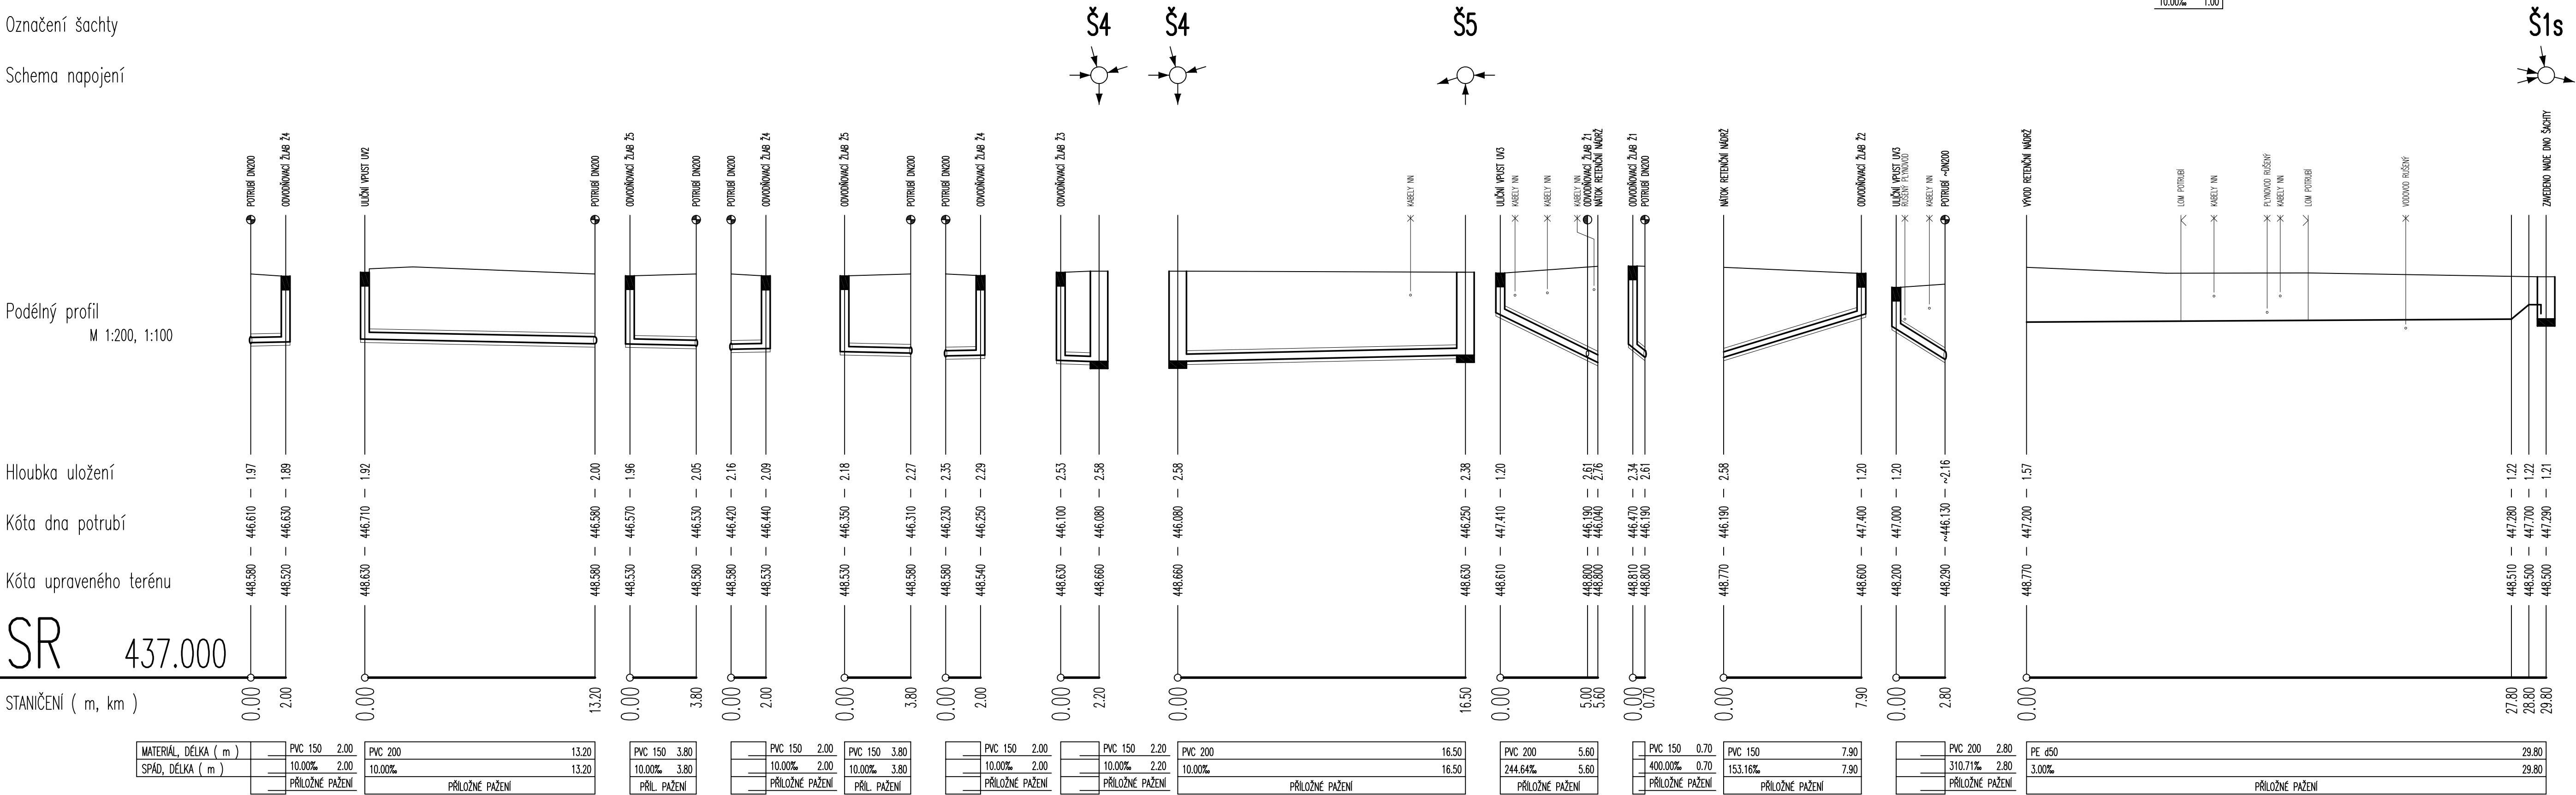

PŘED ZAŘÍZENÍM VÝKOPOVÝCH PRACÍ JE NUTNÉ POŽADAT VŠECHNY SPRÁVCE PODZEMNÍCH SÍTÍ V TRASE
POTRUBÍ O VYTÝČENÍ TĚCH SÍTÍ, KTERÉ SPRAVUJÍ.
BEZ TOHOTO VYTÝČENÍ JSOU TRASY STÁVAJÍCÍCH SÍTÍ POUZE ORIENTAČNÍ !!

- SOUŘADNÝ SYSTÉM JTSK
- VÝŠKOVÝ SYSTÉM BpV

Ministerstvo dopravy Státní fond dopravní infrastruktury			
Jiná ověření:		Pare:	
Ofertní schéma:		Ražka oprávněné osoby:	
		<div>Podpis: _____ Datum: _____</div>	
Revize:	Datum:	Popis:	Kontroloval:
-	-	-	-
Stavebník/Investor: Správa železnic, státní organizace			
Adresa: Dílždná 1003/7, 110 00 Praha 1			
Zástupce Investora: Stavební správa západ			
Adresa: Sokolovská 1995/278, 190 00 Praha 9			
			
Zhotovitel díla: APRIS 3MP s.r.o.			
Adresa: Baarova 231/36, 140 00 Praha 4			
Kontakt: T: +420 261 260 358			
E: apris@apris.cz			
			
Zhotovitel objektu: DIRECT PROJEKT - Ing. Zdeněk Sadilek			
Adresa: K Roklím 292, 252 62 Horoměřice			
Kontakt: T: +420 602 179 181			
E: go.direct@volny.cz			
			
Hlavní projektant (HIP): Ing. Vojtěch Hejl		Specialista: -	
Název stavby/akce: REKONSTRUKCE VÝPRAVNÍ BUDOVY V ŽST. FRANTIŠKOVY LÁZNĚ			
Označení investora: S631700099		Označení zhotovitele: 2020052	
Název části: Inženýrské objekt Kanalizace, ČOV		Označení části: D.2.1.6	
Název objektu/díleč části: Systém likvidace dešťových vod Areálové rozvody dešťové kanalizace		Označení objektu/komplexu: SO 00-31-01	
Název přílohy: Podélný profil		Číslo přílohy: 2. 103	
Název díleč části přílohy: Zpracovatel přílohy: Měřítko: 1:200 / 1:100		Stupeň dokumentace: PDPS	
Odpovědný projektant: Ing. Zdeněk Sadilek		Formáty: 10 A4	
Kraj: Katastrální území: TUDU:		Smluvní datum zpracování: 13.12.2021	
Františkovy Lázně 021111		Karlovarský	
Ověření investora: S 6 3 1 7 0 0 0 9 9		Stupeň dokumentace: Číslo: 2 0 2 0 0 5 2	
Objekt: S 0 0 0 3 1 0 1		Příloha: 2 1 0 3	
Revize: P 0 1			