


POTRUBÍ PLASTOVÉ HRDLOVÉ VZOROVÉ ULOŽENÍ V KOMUNIKACI M 1:20

Pozice	Název materiálu
1	PÍSKOVÝ PODSYP POTRUBÍ ZHUTNĚNÝ, FRAKCE 0–4mm
2	PÍSKOVÝ OBSYP POTRUBÍ ZHUTNĚNÝ, FRAKCE 0–4mm
3	ZHUTNĚNÝ ZÁSYP PROHOZENÝM VÝKOPKEM
4	KONSTRUKCE VOZOVKY
5	POTRUBÍ PLASTOVÉ HRDLOVÉ HLADKÉ
6	ŠTĚRKOPÍSKOVÝ ZÁSYP ZHUTNĚNÝ, FRAKCE 0–16mm
7	VÝSTRAŽNÁ FÓLIE PVC S TRASOVACÍ PÁSKOU
8	DRENAŽNÍ TRUBKY Dn 100 – DLE MÍSTNÍCH PODMÍNEK
9	PŮVODNÍ TERÉN

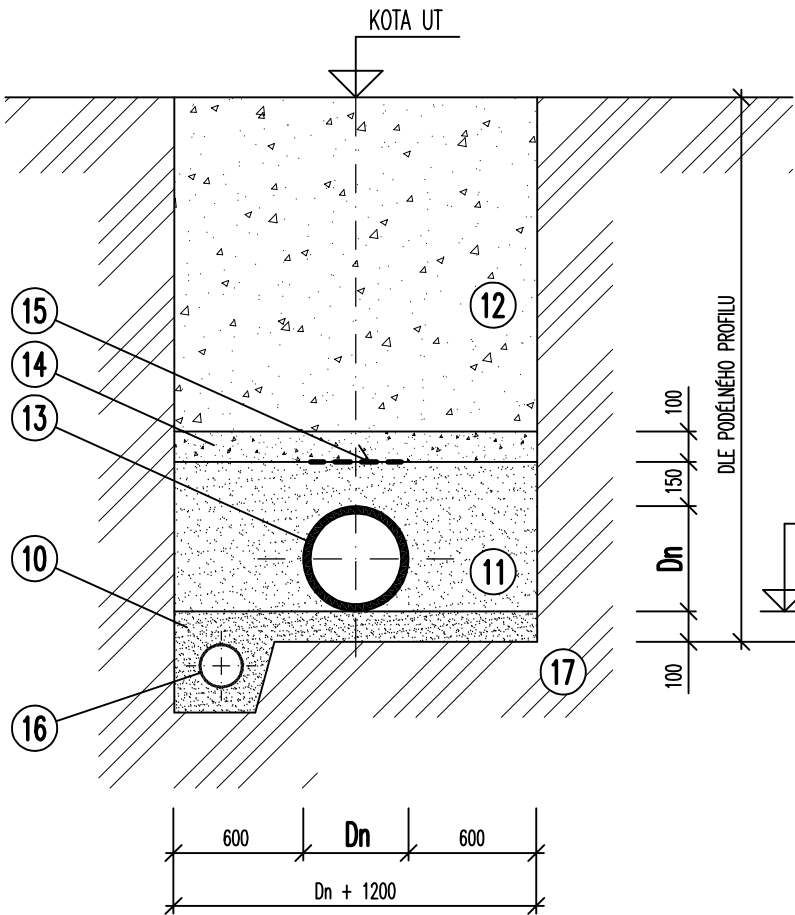

POTRUBÍ PLASTOVÉ HRDLOVÉ VZOROVÉ ULOŽENÍ MIMO KOMUNIKACI M 1:20

Pozice	Název materiálu
10	PÍSKOVÝ PODSYP POTRUBÍ ZHUTNĚNÝ, FRAKCE 0–4mm
11	PÍSKOVÝ OBSYP POTRUBÍ ZHUTNĚNÝ, FRAKCE 0–4mm
12	ZHUTNĚNÝ ZÁSYP PROHOZENÝM VÝKOPKEM
13	POTRUBÍ PLASTOVÉ HRDLOVÉ HLADKÉ
14	ŠTĚRKOPÍSKOVÝ ZÁSYP ZHUTNĚNÝ, FRAKCE 0–16mm
15	VÝSTRAŽNÁ FÓLIE PVC S TRASOVACÍ PÁSKOU
16	DRENAŽNÍ TRUBKY Dn 100 – DLE MÍSTNÍCH PODMÍNEK
17	PŮVODNÍ TERÉN

Ministerstvo dopravy
Státní fond dopravní
infrastruktury



Jiná ověření:		Paré:	
Orientační schéma:		Razítko oprávněné osoby:	
Revize:	Datum:	Popis:	Kontroloval:
-	-	-	-
Stavebník/Investor:		Správa železnic, státní organizace	
Adresa:		Dlážděná 1003/7, 110 00 Praha 1	
Zástupce investora:		Stavební správa západ	
Adresa:		Sokolovská 1995/278, 190 00 Praha 9	
Zhotovitel díla:		APRIS 3MP s.r.o.	
Adresa:		Baarova 231/36, 140 00 Praha 4	
Kontakt:		T: +420 261 260 358 E: apris@apris.cz	
Zhotovitel objektu:		DIRECT PROJEKT - Ing. Zdeněk Sadílek	
Adresa:		K Roklím 292, 252 62 Horoměřice	
Kontakt:		T: +420 602 179 181 E: go.direct@volny.cz	
Hlavní projektant (HIP):		Ing. Vojtěch Hejl	Specialista: -
Název stavby/akce:		REKONSTRUKCE VÝPRAVNÍ BUDOVY V ŽST. FRANTIŠKOVY LÁZNĚ	
Název části:		Inženýrské objekty Kanalizace, ČOV	Označení investora: S631700099
Název objektu/dílní části:		Systém likvidace dešťových vod Areálové rozvody dešťové kanalizace	Označení zhotovitele: 2020052
Název přílohy:		Vzorové uložení potrubí	Označení části: D.2.1.6
Název dílní části přílohy:			Označení objektu/komplexu: SO 00-31-01
Odpovědný projektant:	Zpracovatel přílohy:	Měřítko: 1:20	Stupeň dokumentace:
Ing. Zdeněk Sadílek	Ing. Zdeněk Sadílek	Formáty: 2 A4	PDPS
Kraj:	Katastrální území:	TUDU:	Smluvní datum zpracování:
Karlovarský	Františkovy Lázně	021111	13.12.2021
Označení investora: S 6 3 1 7 0 0 0 9 9		Stupeň dokumentace: Část: -	Podoblast: -
Objekt: -		Příloha: -	Revize: -
S 6 3 1 7 0 0 0 9 9		-	-
P D P S -		D 2 1 0 6	-
S 0 0 0 3 1 0 1		-	-
x x		-	-
2		-	-
1 0 5		-	-
P 0 1		-	-