



PŘÍSTŘEŠEK PRO CYKLOBOXY

M 1:50


PŮDORYS

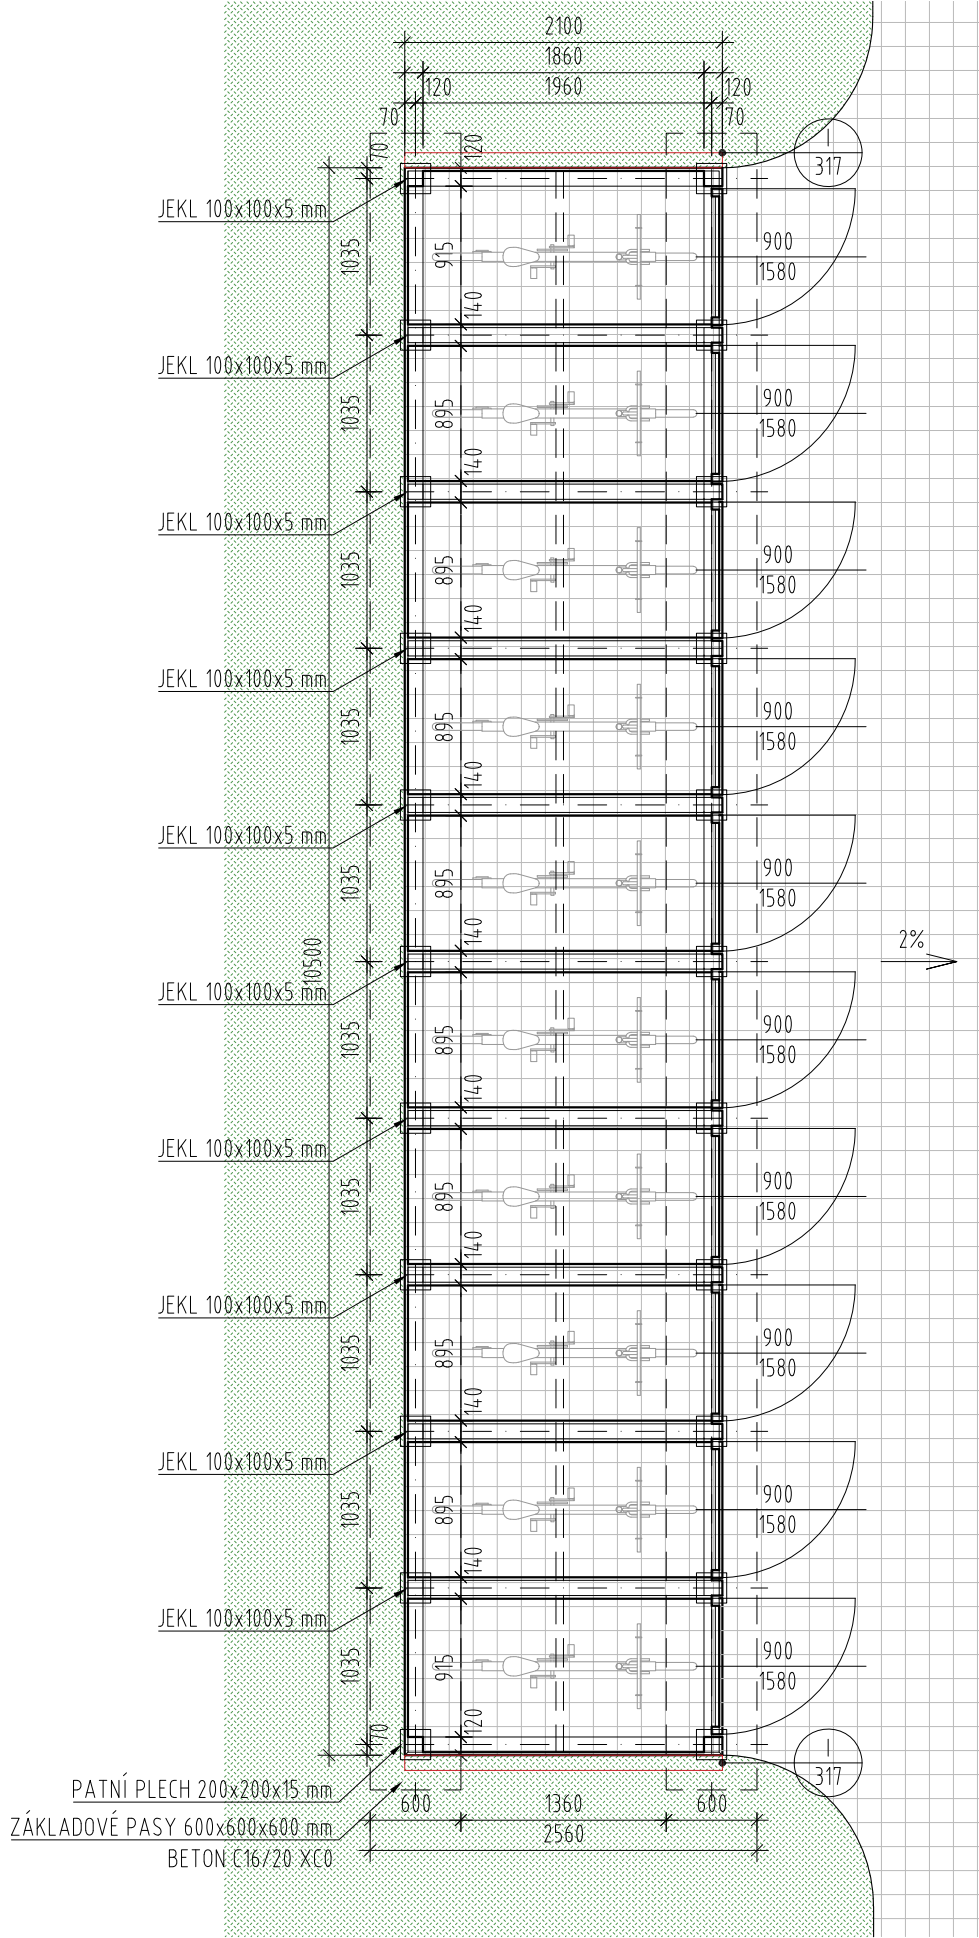


POHLED JIHOVÝCHODNÍ

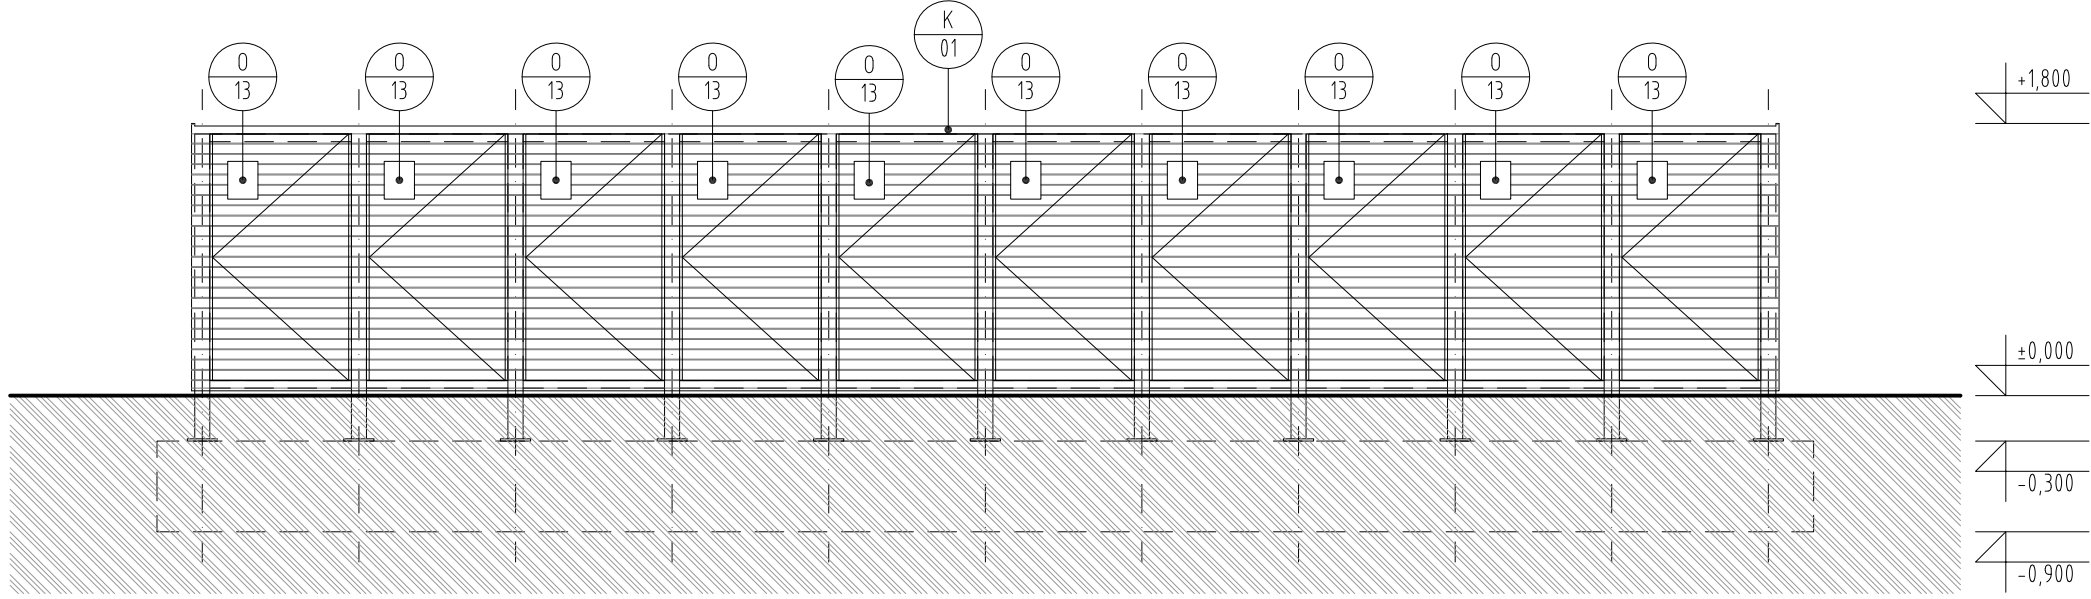


POHLED SEVEROVÝCHODNÍ

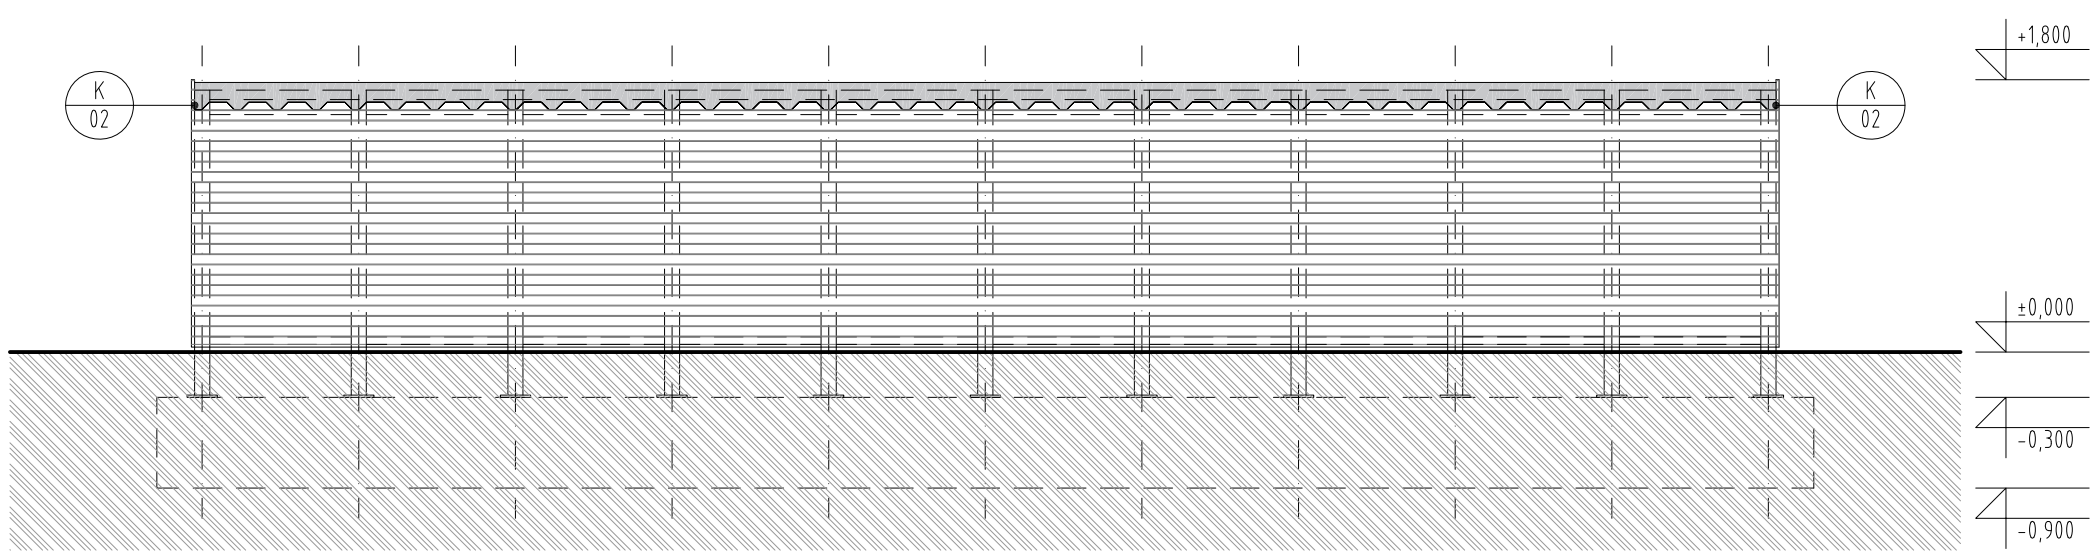


ŘEZ A-A

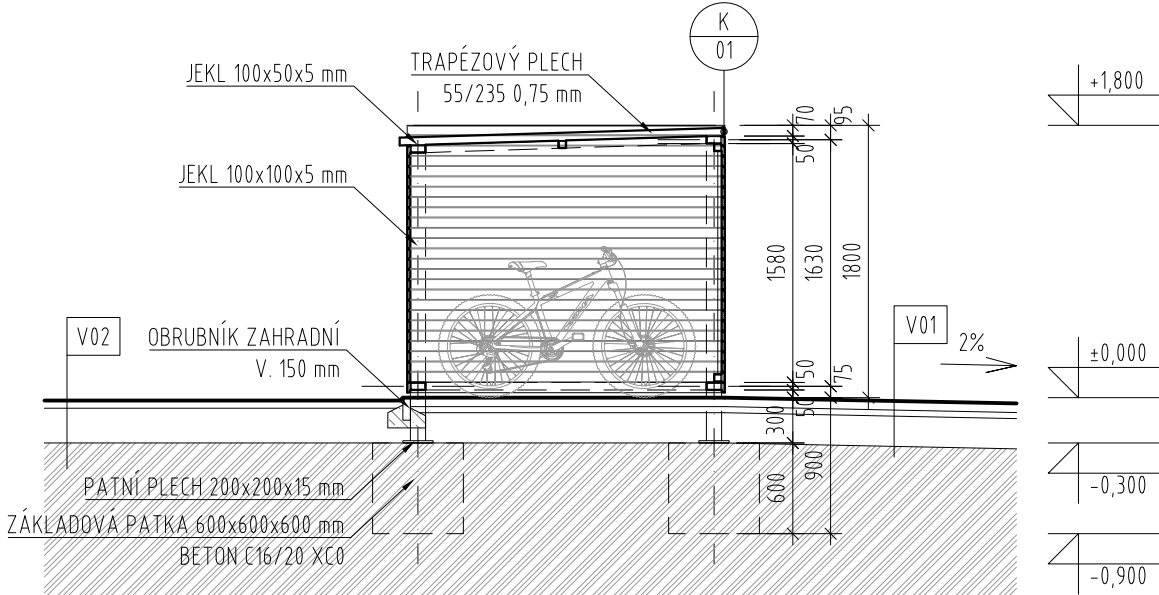

POHLED SEVEZÁPADNÍ

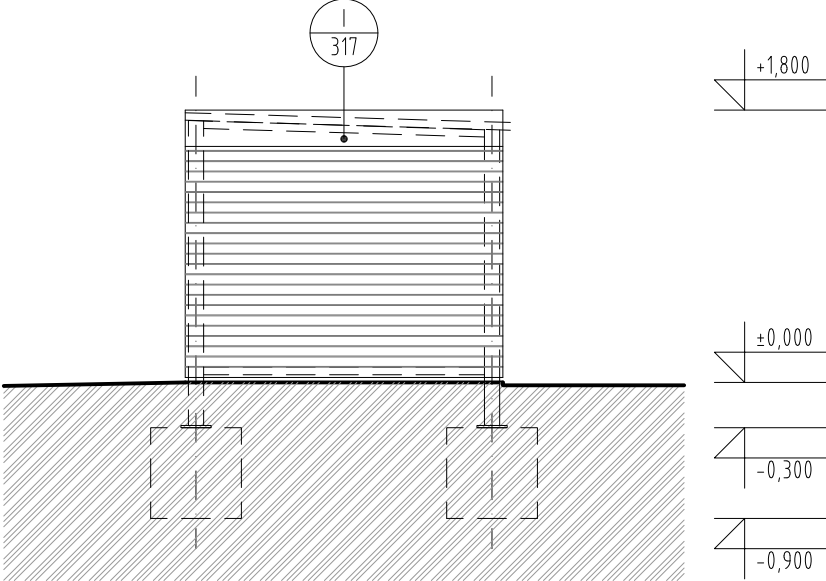

POHLED JIHOZÁPADNÍ

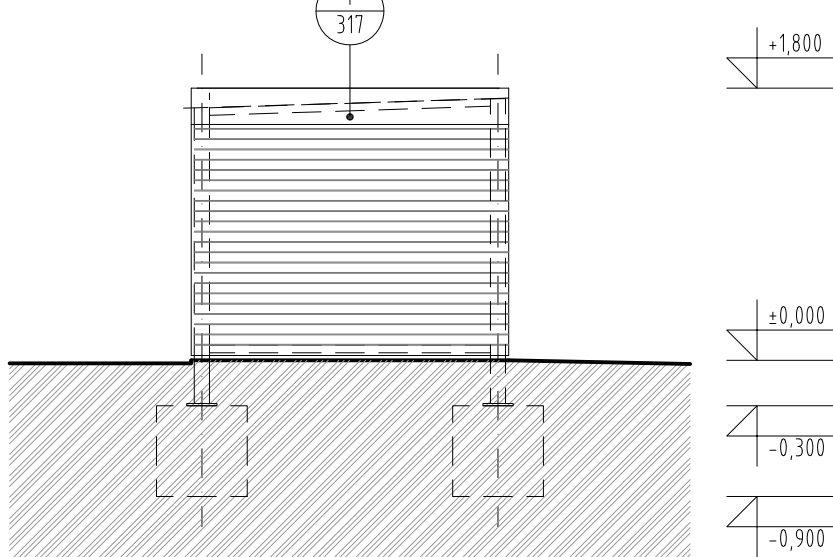

LEGENDA MATERIÁLŮ:

- BETONOVÁ DLAŽBA TL. 60 mm
- ZELEŇ
- OBKLAD SIBÍŘSKÝ MODŘÍN 21x68 mm, OLEJOVANÝ, CHRÁNĚN NÁTĚREM PŘED UV ŽÁŘENÍM, ŠKŮDCI
- TRAPÉZOVÝ PLECH 50/260 0,75 mm - PRÁŠKOVĚ LAKOVANÁ BARVA ANTRACITOVĚ ŠEDÁ
- ZEMINA PŮVODNÍ

OBEČNÉ POZNÁMKY:

- TATO DOKUMENTACE JE ZPRACOVÁNA V ROZSAHU PROVÁDĚCÍ DOKUMENTACE PRO ZADÁNÍ STAVBY (VEŘEJNÉ ZAKÁZKY) A NENAHRAZUJE DODAVATELSKOU DOKUMENTACÍ.
- VEŠKERÉ ODCHYLKY OD PROVÁDĚCÍHO PROJEKTU BUDOU ŘEŠENY VE SPOLUPRÁCI S PROJEKTANTEM A TDI, ZÁZNAM BUDE PROVEDEN DO STAVEBNÍHO DENÍKU. DODAVATEL JE POVINEN PŘI PŘÍPADNÉM ZJIŠTĚNÍ NEJASNOSTÍ INFORMOVAT GP A DOJASNIT SI VEŠKERÉ NESROVNALOSTI.
- STAVEBNÍ ZÁMĚR JE KOORDINOVÁN S AKCÍ "MODERNIZACE ŽST. FRANTIŠKOVY LÁZNĚ", KTERÁ ŘEŠÍ REVITALIZACI KOLEJIŠTĚ, NÁSTUPIŠTĚ A UMÍSTĚNÍ PODCHODU VČ. VÝTAHU.
- V PRŮBĚHU STAVBY BUDOU PROVÁDĚNY ŘÁDNÉ KONTROLY ZAKRÝVANÝCH ČÁSTÍ, ZÁZNAM BUDE PROVEDEN DO STAVEBNÍHO DENÍKU.
- VEŠKERÉ BAREVNÉ A MATERIÁLOVÉ ŘEŠENÍ PODLÉHÁJÍ SCHVÁLENÍ ARCHITEKTA A GP.
- ROVINNOST POVRCHŮ VŠECH KONSTRUKCÍ BUDE V SOULADU S TECHNOLOGICKÝM PŘEDPÍSEM VÝROBCŮ.
- POŽÁRNÍ ODOLNOSTI KONSTRUKCÍ A POŽÁRNÍCH UZÁVĚRŮ DLE POŽÁRNĚ BEZPEČNOSTNÍHO ŘEŠENÍ.
- KLEMPÍŘSKÉ PRÁCE - PROVEDENÍ DLE ČSN 73 3610.
- OCHRANA PŘED ÚČINKY BLESKU DLE ČSN EN 62305, ŘEŠENÍ VIZ ČÁST ELEKTROINSTALACE - SILNOPROUD.

ETAPIZACE STAVBY:

- ETAPA I. - REKONSTRUKCE VÝPRVNÍ BUDOVY (BEZ TECHNOLOGICKÝCH MÍSTNOSTÍ) A PŘÍLEHLÉ ZPEVNĚNÉ PLOCHY
- ETAPA II. - REKONSTRUKCE KOLEJIŠTĚ, NÁSTUPIŠTĚ A PŘESUN TECHNOLOGIE DO VÝPRVNÍ BUDOVY (ŘEŠENO V RÁMCÍ AKCE „MODERNIZACE ŽST. FRANTIŠKOVY LÁZNĚ“)
- ETAPA III. - REKONSTRUKCE VÝPRVNÍ BUDOVY (TECHNOLOGICKÉ MÍSTNOSTI - PO PŘESUNU TECHNOLOGIE)
- ETAPA IV. - VYBUDOVÁNÍ PARKOVISTĚ A ZPEVNĚNÝCH PLOCH

Ministerstvo dopravy Státní fond dopravní infrastruktury			
Jiná ověření:		Paré:	
Orientační schéma:		Razítko oprávněné osoby:	
Podpis:		Datum:	
Revize:	Datum:	Popis:	Kontroloval:
-	-	-	-

Stavebník/Investor:	Správa železnic, státní organizace	SPRÁVA ŽELEZNIC
Adresa:	Dlážděná 1003/7, 110 00 Praha 1	
Zástupce Investora:	Stavební správa západ	
Adresa:	Sokolovská 1995/278, 190 00 Praha 9	

Zhotovitel díla:	APRIS 3MP s.r.o.	APRIS 3MP
Adresa:	Baarova 231/36, 140 00 Praha 4	
Kontakt:	T: +420 261 260 358 E: apris@apris.cz	
Zhotovitel objektu:	APRIS 3MP s.r.o.	APRIS 3MP
Adresa:	Baarova 231/36, 140 00 Praha 4	
Kontakt:	T: +420 261 260 358 E: apris@apris.cz	
Hlavní projektant (HIP):	Ing. Vojtěch Hejl	Specialista: -

Název stavby/akce:		REKONSTRUKCE VÝPRVNÍ BUDOVY V ŽST. FRANTIŠKOVY LÁZNĚ		Označení investora: S631700099	
				Označení zhotovitele: 2020052	
Název části:		Inženýrské objekty Ostatní zpevněné plochy a prostranství		Označení části: D.2.1.8	
Název objektu/díleč části:		Parkovací a cyklo-parkovací stání pro veřejnost a přístřešky		Označení objektu/komplexu: SO 00-51-01	
Název přílohy:		Architektonicko-stavební řešení		Číslo přílohy: 2. 203	
Název díleč části přílohy:		Přístřešek pro cykloboxy		Stupeň dokumentace: PDPS	
Odpovědný projektant:		Zpracovatel přílohy:		Stupeň dokumentace:	
Ing. arch. M. Tylišová		Ing. Soňa Koubová		Formáty: 6xA4	
Kraj:		Katastrální území:		TUDU:	
Karlovarský		Františkovy Lázně		021111	
				Smluvní datum zpracování: 13.6.2022	
Označení investora:		Stupeň dokumentace: Část:		Objekt:	
S 6 3 1 7 0 0 0 9 9		- P D P S -		D 2 1 0 8	
				Objekt:	
				S 0 0 0 5 1 0 1	
				Podoba:	
				- 0 1	
				Příloha:	
				- 2 -	
				1 0 3	
				Revize:	
				- P 0 1	