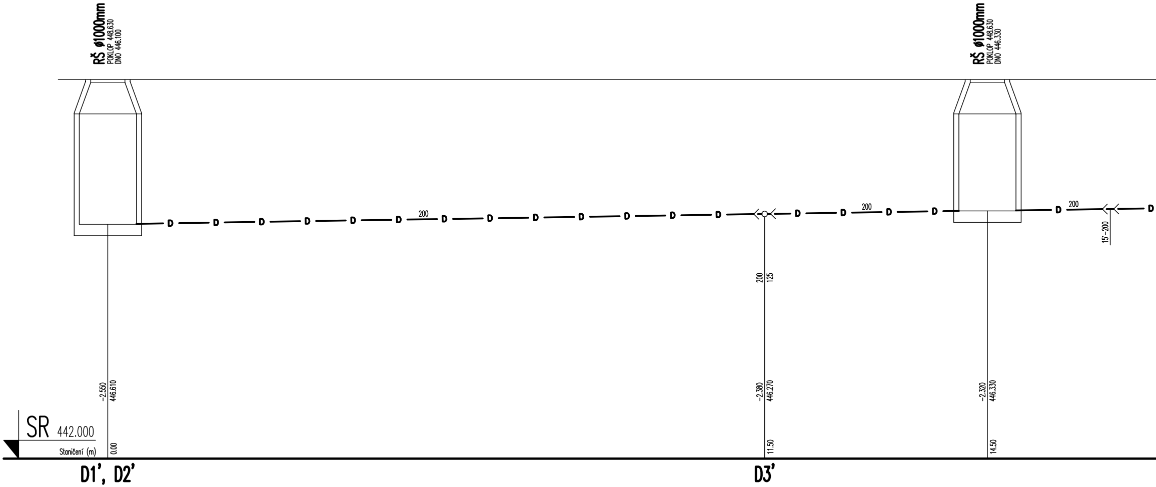
RŠ ø1000mm
POKLOP 448.630
DNO 446.100
RŠ ø1000mm
POKLOP 448.630
DNO 446.330
D
200
200
125
15°-200
-2.550
446.610
-2.380
446.270
-2.320
446.330
SR 442.000
Staničení (m)
0.00
11.50
14.50
D1', D2'
D3'

MATERIÁL, DÉLKA (m)	KG 200
SPÁD, DÉLKA (m)	1.50%

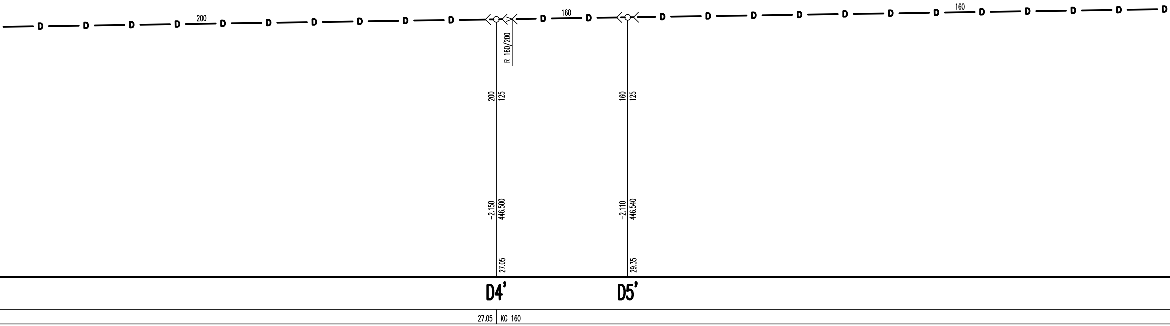
D
200
160
160
R 160/200
200
125
−2.150
446.500
27.05
160
125
−2.110
446.540
29.35
D4’
D5’
27.05
KG 160

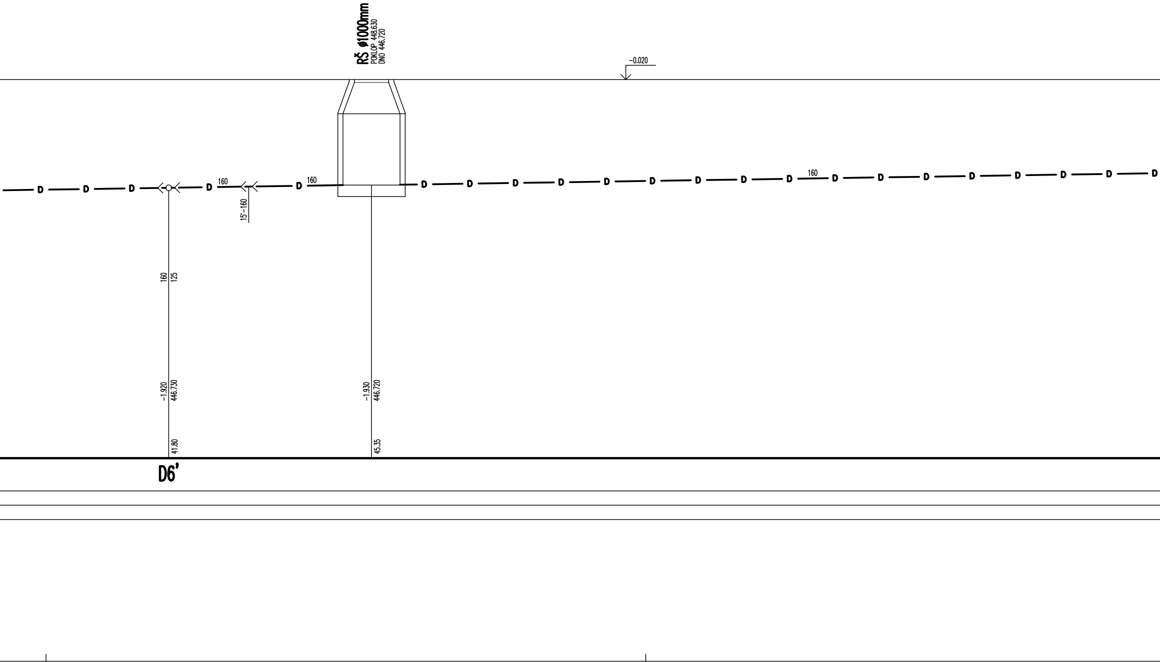
RŠ ø1000mm
POKLOP 448.630
DNO 446.720
-0.020
D
160
15°-160
160
125
-1.920
446.730
41.80
-1.930
446.720
45.35
D6’

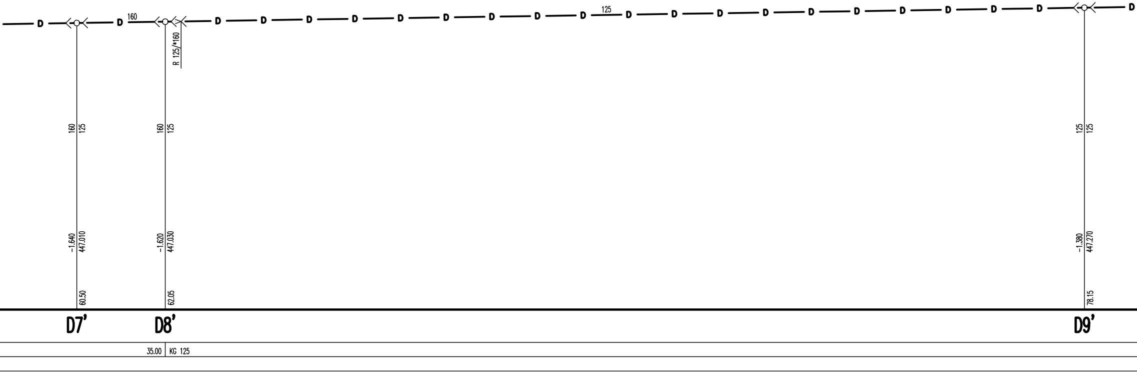
D
160
125
R 125/*160
160
125
−1.640
447.010
60.50
160
125
−1.620
447.030
62.05
125
125
−1.380
447.270
78.15
D7’
D8’
D9’
35.00
KG 125

LEGENDA :

—— D —— D —— POTRUBÍ DEŠŤOVÉ KANALIZACE

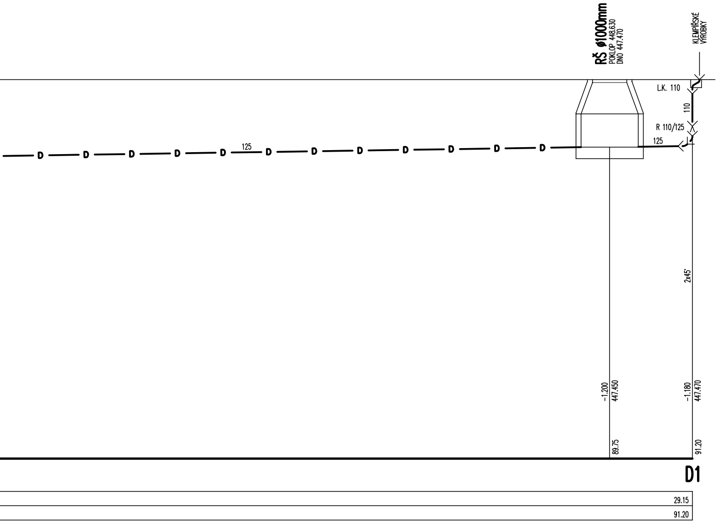
RŠ ø1000mm
POKLOP 448.630
DNO 447.470
KLEMPÍŘSKÉ VÝROBKY
L.K. 110
110
R 110/125
125
125
D
2x45°
-1.200
447.450
-1.180
447.470
89.75
91.20
D1
29.15
91.20

Ministerstvo dopravy
Státní fond dopravní infrastruktury

Jiná ověření:	Paré:
Orientační schéma:	Razítko oprávněné osoby: Podpis: Datum:

Revize:	Datum:	Popis:	Kontroloval:
-	-	-	-

Stavebník/Investor:	**Správa železnic, státní organizace**
Adresa:	Dlážděná 1003/7, 110 00 Praha 1
Zástupce investora:	Stavební správa západ
Adresa:	Sokolovská 1995/278, 190 00 Praha 9

SPRÁVA ŽELEZNIC

Zhotovitel díla:	**APRIS 3MP s.r.o.**
Adresa: Kontakt:	Baarova 231/36, 140 00 Praha 4 T: +420 261 260 358 E: apris@apris.cz
Zhotovitel objektu:	**DIRECT PROJEKT - Ing. Zdeněk Sadílek**
Adresa: Kontakt:	K Roklím 292, 252 62 Horoměřice T: +420 602 179 181 E: go.direct@volny.cz
Hlavní projektant (HIP):	Ing. Vojtěch Hejl — Specialista: -

APRIS 3MP

direct projekt

Název stavby/akce:	**REKONSTRUKCE VÝPRAVNÍ BUDOVY V ŽST. FRANTIŠKOVY LÁZNĚ**		Označení investora: S631700099 Označení zhotovitele: 2020052
Název části:	Pozemní objekty výpravních budov a budov zastávek		Označení části: D.2.2.1
Název objektu/dílčí části:	**Výpravní budova v žst. Františkovy Lázně**		Označení objektu/komplexu: **SO 00-71-01.04**
Název přílohy: Název dílčí části přílohy:	Zdravotně technické instalace Kanalizace - řez dešťovým svodem D1		Číslo přílohy: **2. 108**
Odpovědný projektant: Ing. Zdeněk Sadílek	Zpracovatel přílohy: Ing. Zdeněk Sadílek	Měřítko: 1:50 Formáty: 10 A4	Stupeň dokumentace: **PDPS**
Kraj: Karlovarský	Katastrální území: Františkovy Lázně	TUDU: 0211J1	**Smluvní datum zpracování:** **13.12.2021**

Označení investora::	*Stupeň dokumentace:*	*Část:*	*Objekt:*	*Podobjekt:*	*Příloha:*	*Revize:*
S 6 3 1 7 0 0 0 9 9	_ P D P S	_ D 2 2 0 1	_ S O 0 0 7 1 0 1	_ 0 4	_ 2 _ 1 0 8	_ P 0 1