


Projekt „Studie pro vybrané úseky železniční trati Praha - letiště Václava Havla“
je spolufinancovaný EU z programu Nástroj pro propojení Evropy (CEF)


Za tuto publikaci odpovídá pouze její autor. Evropská unie nenesie odpovědnost za jakékoli využití informací v ní obsažených.

Paré:

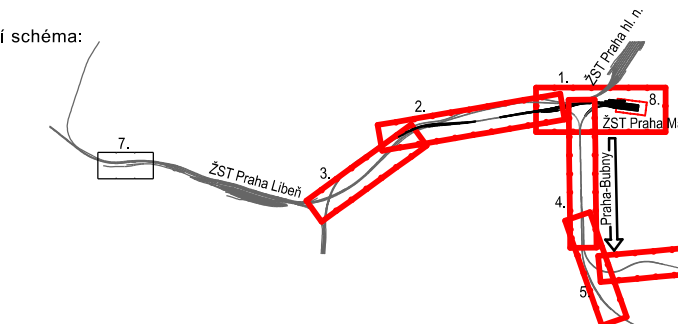

Razítko oprávněné osoby:

Revize:	Datum:	Podpis:	Datum:
001	31.12.2022	Definitivní odevzdání dokumentace	-

Stavebník / investor:	Správa železnic, státní organizace	
Adresa:	Ke Štvanici 656/3, 186 00 Praha 8-Karlín	
Zástupce Investora:	Stavební správa západ	
Adresa:	Sokolovská 1955/278, 190 00 Praha 9	

Zhotovitel dĚla: Adresa: Kontakt:	ĽastnĚcnĚk SpoloĚnosti "SP + SEU_Masarykovo nĚdraĹi_DSP, BIM" OlĚanskĚ 2643/1a, 130 00 Praha 3 - ŹiĹkov T: +420 267 094 111 E: praha@sudop.cz		
Zhotovitel ěasti / objektu: Adresa: Kontakt:	SUDOP PRAHA a.s. OlĚanskĚ 1a, 130 00 Praha 3 T: +420 267 094 111 E: praha@sudop.cz		
HlavnĚ projektant (HIP):	Ing. arch. David Źabata	Specialista:	Ing. JiřĚ ProkĚpek

Název stavby / akce:	Modernizace a dostavba ŽST Praha Masarykovo nádraží		Označení (S-kód):	S63150064
Název části:	Stanoviční zabezpečovací zařízení (SZZ)		Označení části:	D.1.1.0.
Název objektu/díleč části:	ŽST Praha Masarykovo nádraží, úprava SZZ		Číslo objektu / komplexu:	PS 11-01-1
Název přílohy:	Polohopisný výkres km 408,40 - km 408,90, SP3-SP4		Číslo přílohy:	2 . 21
Název díleč části přílohy:	-		Stupeň dokumentace:	PDp
Odpovědný projektant: Ing. Jiří Prokůpek	Zpracovatel přílohy: Jan Duchoslav	Měřítko: 1:500 Formát: -xA4	Smluvní datum zpracování: 31.12.2022	
Kraj: Praha	Katastrální území: Nové Město [727181]	TUDU: 1501		

S-kód	Stupeň dokumentace	Část	Objekt	Podoba	Příloha	Revize
S 6 3 1 5 0 0 6 4 9	P D P S	D 1 1 0 1	P S 1 1 0 1 1 1	X X	2 2 1 5	0 0

DOKUMENT LZE UŽÍVAT POUZE VE SMYSLU PŘÍSLUŠNÉ SMLOUVY O DÍLO, ŽÁDANÁ JEHO ČÁST NEMŮŽE BYT DLE ZÁKONA Č. 121/2000 Sb., KOPÍROVÁNA NEBO JINÝM ZPŮSOBEM ROZŠŮŘOVÁNA BEZ SOUHLASU SUDOP PRAHA A.