



Trafostanice TS22/0,4kV Masarykovo nádraží
Rozvodna nn

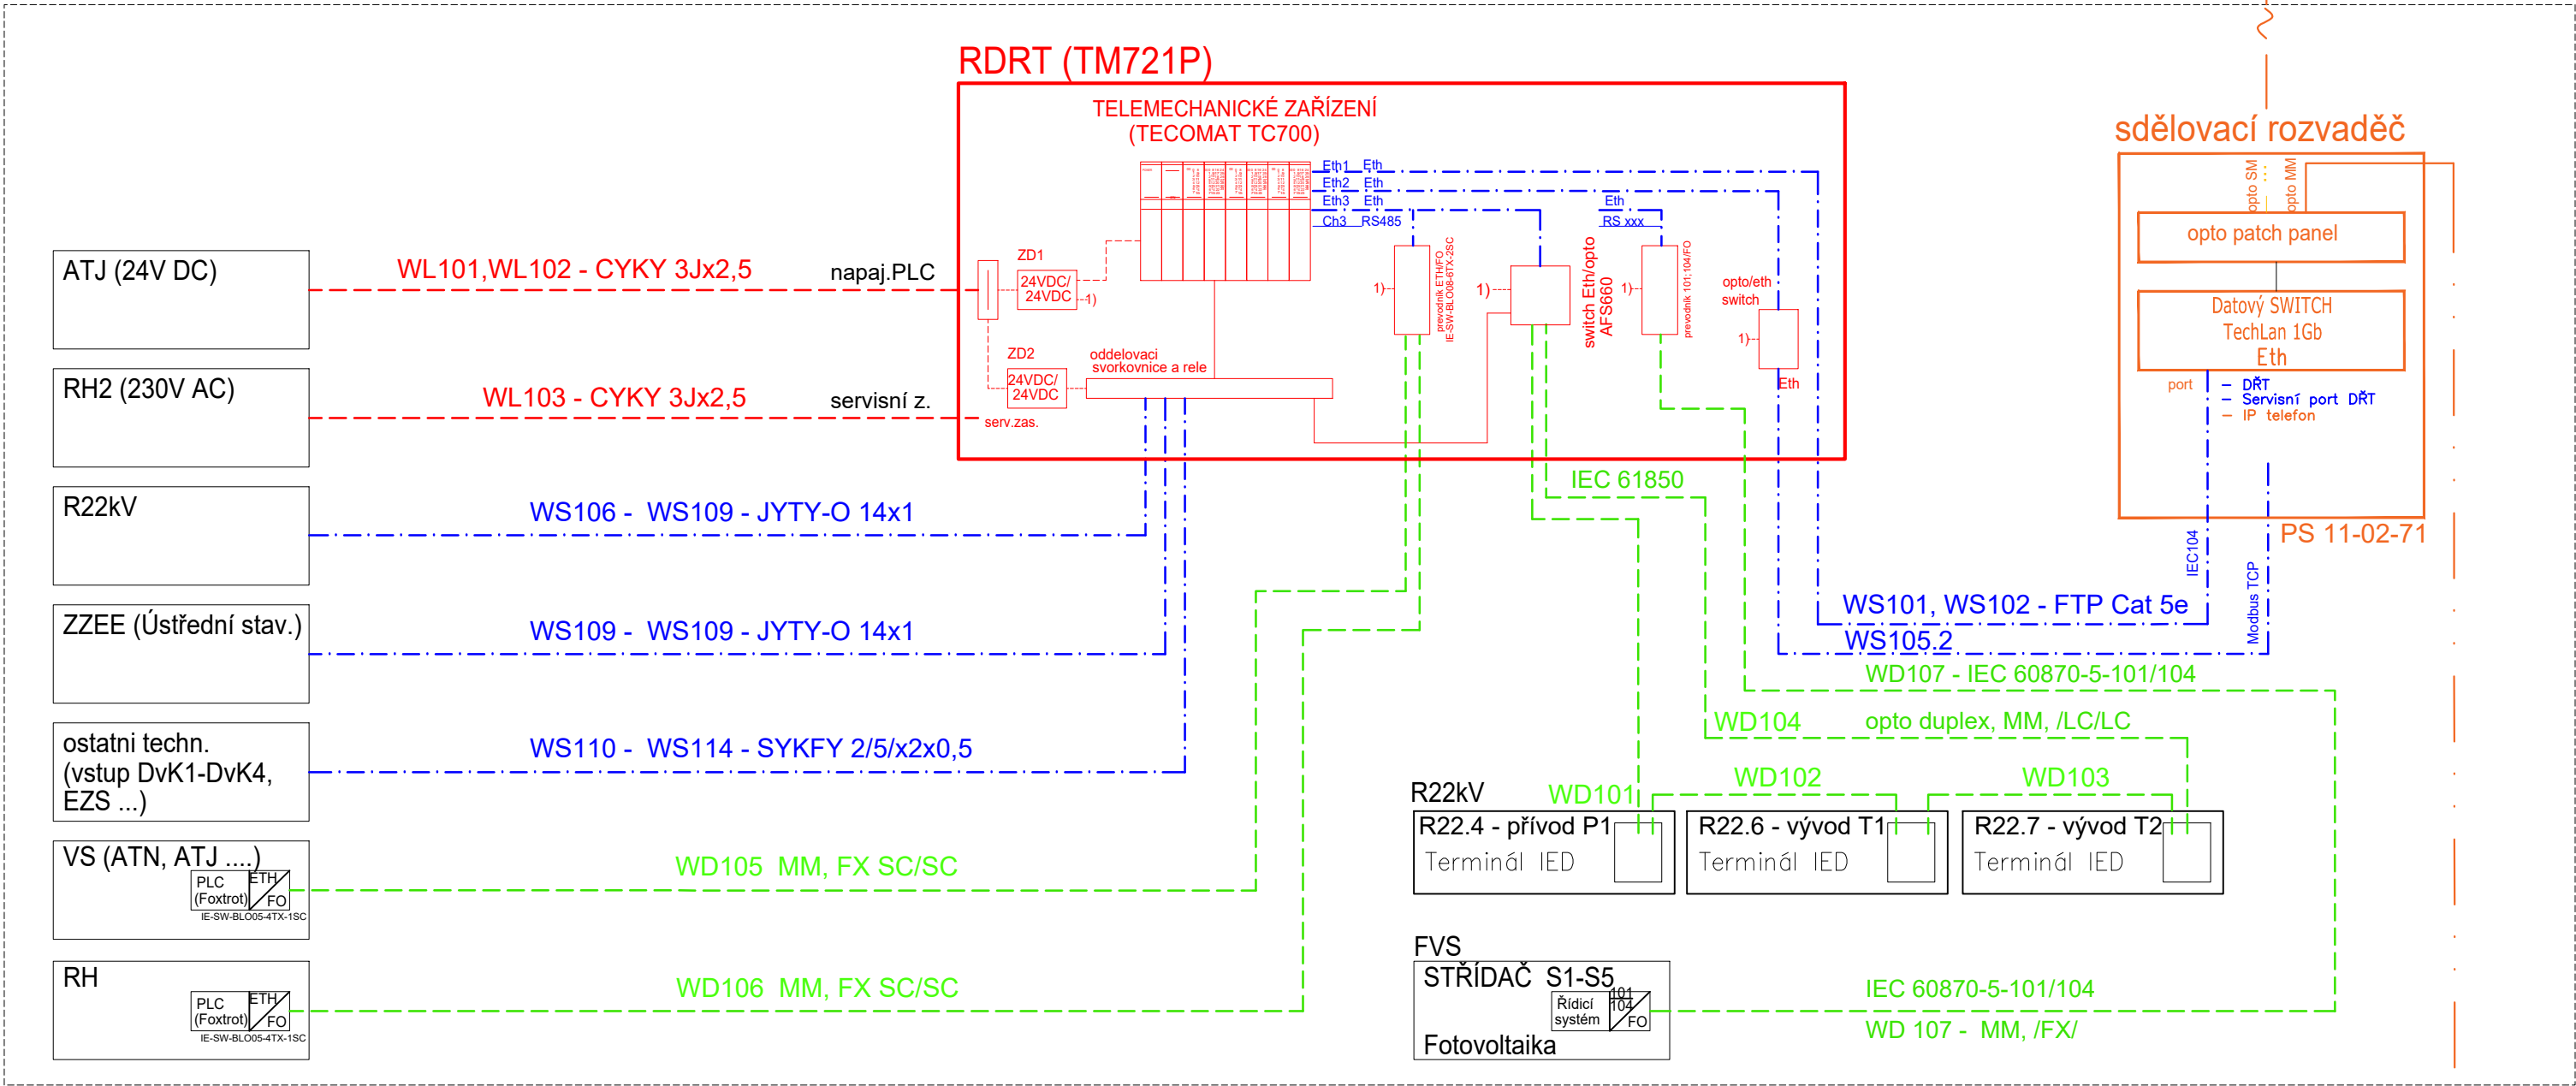

ZZEE

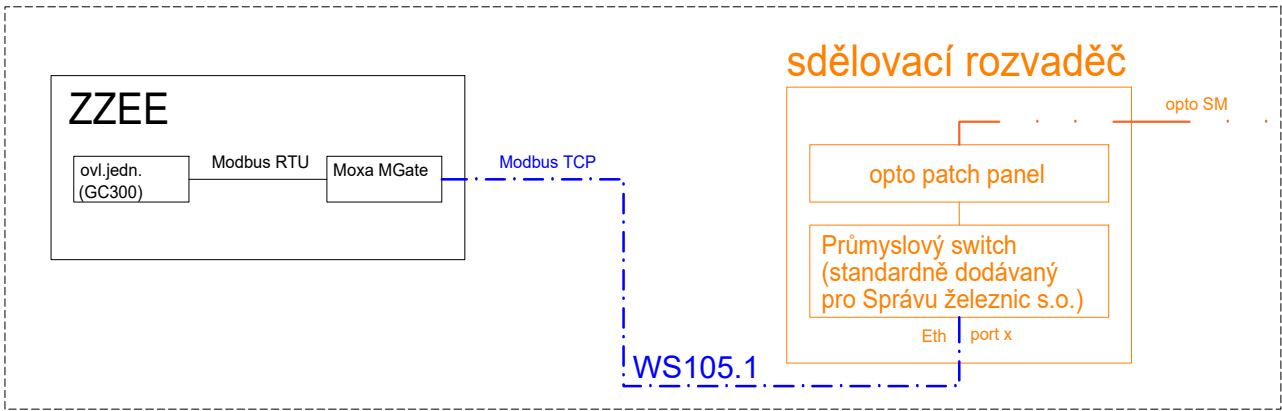

Vysvětlivky:

- - - - - kabely budované v rámci tohoto PS DRT
- - - - - zařízení budovaná v navazujících PS a SD nebo zařízení stávající (beze změny) - metalické kabely

- tento PS
- navazující PS
- - - - - části dotčené stavbou "Modernizace a dostavba"
- Sdělovací zařízení stavby


Barevné provedení je pouze informativní



Spolufinancováno
Evropskou unií




Projekt „Studie pro vybrané úseky železniční trati Praha - letiště Václava Havla“
je spolufinancovaný EU z programu Nástroj pro propojení Evropy (CEF)

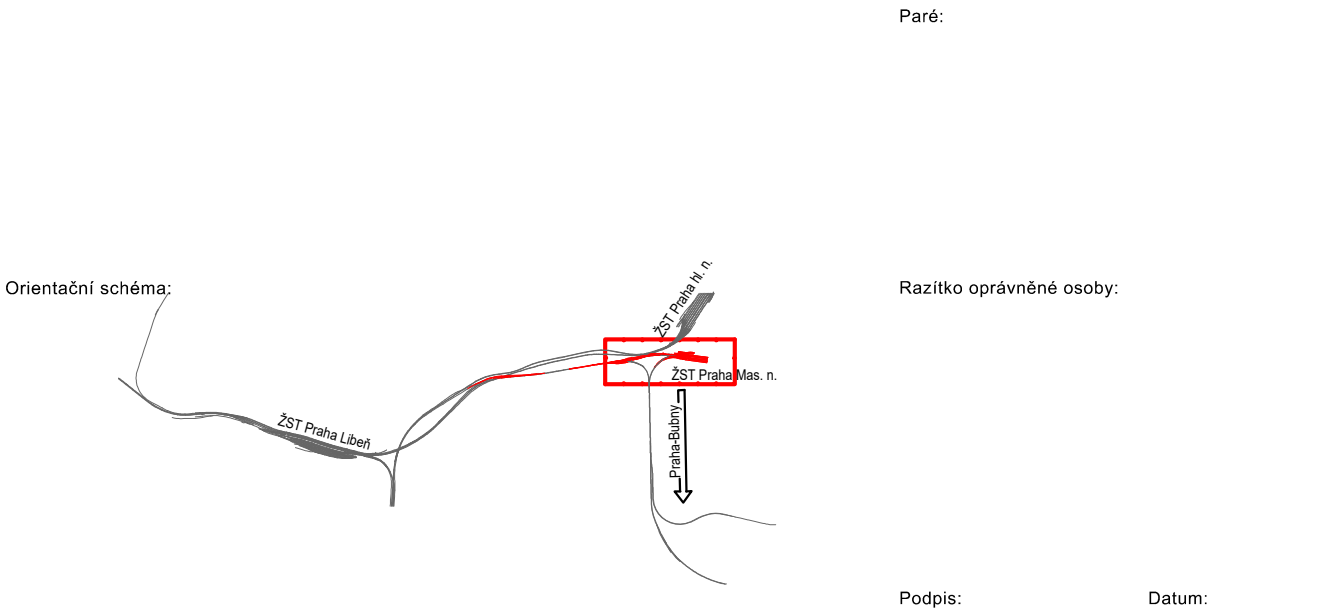Za tuto publikaci odpovídá pouze její autor. Evropská unie nenese odpovědnost za jakékoli využití informací v ní obsažených.



Revize:	Datum:	Popis:	Kontroloval:
001	31.12.2022	Definitivní odevzdání dokumentace	Ing. Richard Lužný
000	30.10.2022	Dokumentace po připomínkách	Ing. Richard Lužný

Stavebník / investor:	Správa železnic, státní organizace	
Adresa:	Dlážděná 1003/7, 110 00 Praha 1	
Zástupce investora:	Stavební správa západ	
Adresa:	ke Štvanici 656/3, 186 00 Praha 8-Karlín	

Zhotovitel díla:	Účastníci Společnosti "SP + SEU_Masarykovo nádraží_DSP, BIM"		
Adresa:	Olšanská 2643/1a, 130 00 Praha 3 - Žižkov		
Kontakt:	T: +420 267 094 111 E: praha@sudop.cz		
Zhotovitel části / objektu:	Elektrizace železnic Praha a.s.		
Adresa:	nám. Hrdinů 1693/4a, 140 00 Praha 4 - Nusle		
Kontakt:	T: +420 296 500 457 E: info@elzel.cz		
Hlavní projektant (HIP):	Ing. arch. Šabata	Specialista:	Jindřich Lukašik

Název stavby / akce:	Modernizace a dostavba ŽST Praha Masarykovo nádraží	Označení (S-kód):	S631500649
		Zakázka:	20-309.230
Název části:	Dispečerská řídicí technika (DRT)	Označení části:	D.1.3.1
Název objektu/díle části:	ŽST Praha Masarykovo nádraží, DRT	Číslo objektu / komplexu:	PS 11-03-11
Název přílohy:	Přehledové schéma DRT - TS22/0,4kV MN	Číslo přílohy:	2 . 001
Název díle části přílohy:	-	Stupeň dokumentace:	PDPs
Odpovědný projektant:	Jindřich Lukašik	Měřítka:	-
Jindřich Lukašik	Jindřich Lukašik	Formáty:	3x A4
Kraj:	Katastrální území:	TUDU:	Smluvní datum zpracování:
Praha	Nové Město [727181]	1501 VA	31.12.2022
S-kód:	Stupeň dokumentace:	Část:	Objekt:
S 6 3 1 5 0 0 6 4 9	P D P S	D 1 3 1 X	P S 1 1 1 0 3 1 1
			X X 2 0 0 1 0 0 1

DOKUMENT LZE UŽÍVAT POUZE VE SMYSLU PŘÍSLUŠNÉ SMLOUVY O DÍLO. ŽÁDNÁ JEHO ČÁST NEMŮŽE BÝT DLE ZÁKONA č.121/2000 Sb. KOPÍROVÁNA NEBO JINÝM ZPŮSOBEM ROZŠÍŘOVÁNA BEZ SOUHLASU SUDOP PRAHA a.s.