PRAHA MASARYKOVO NÁDRAŽÍ

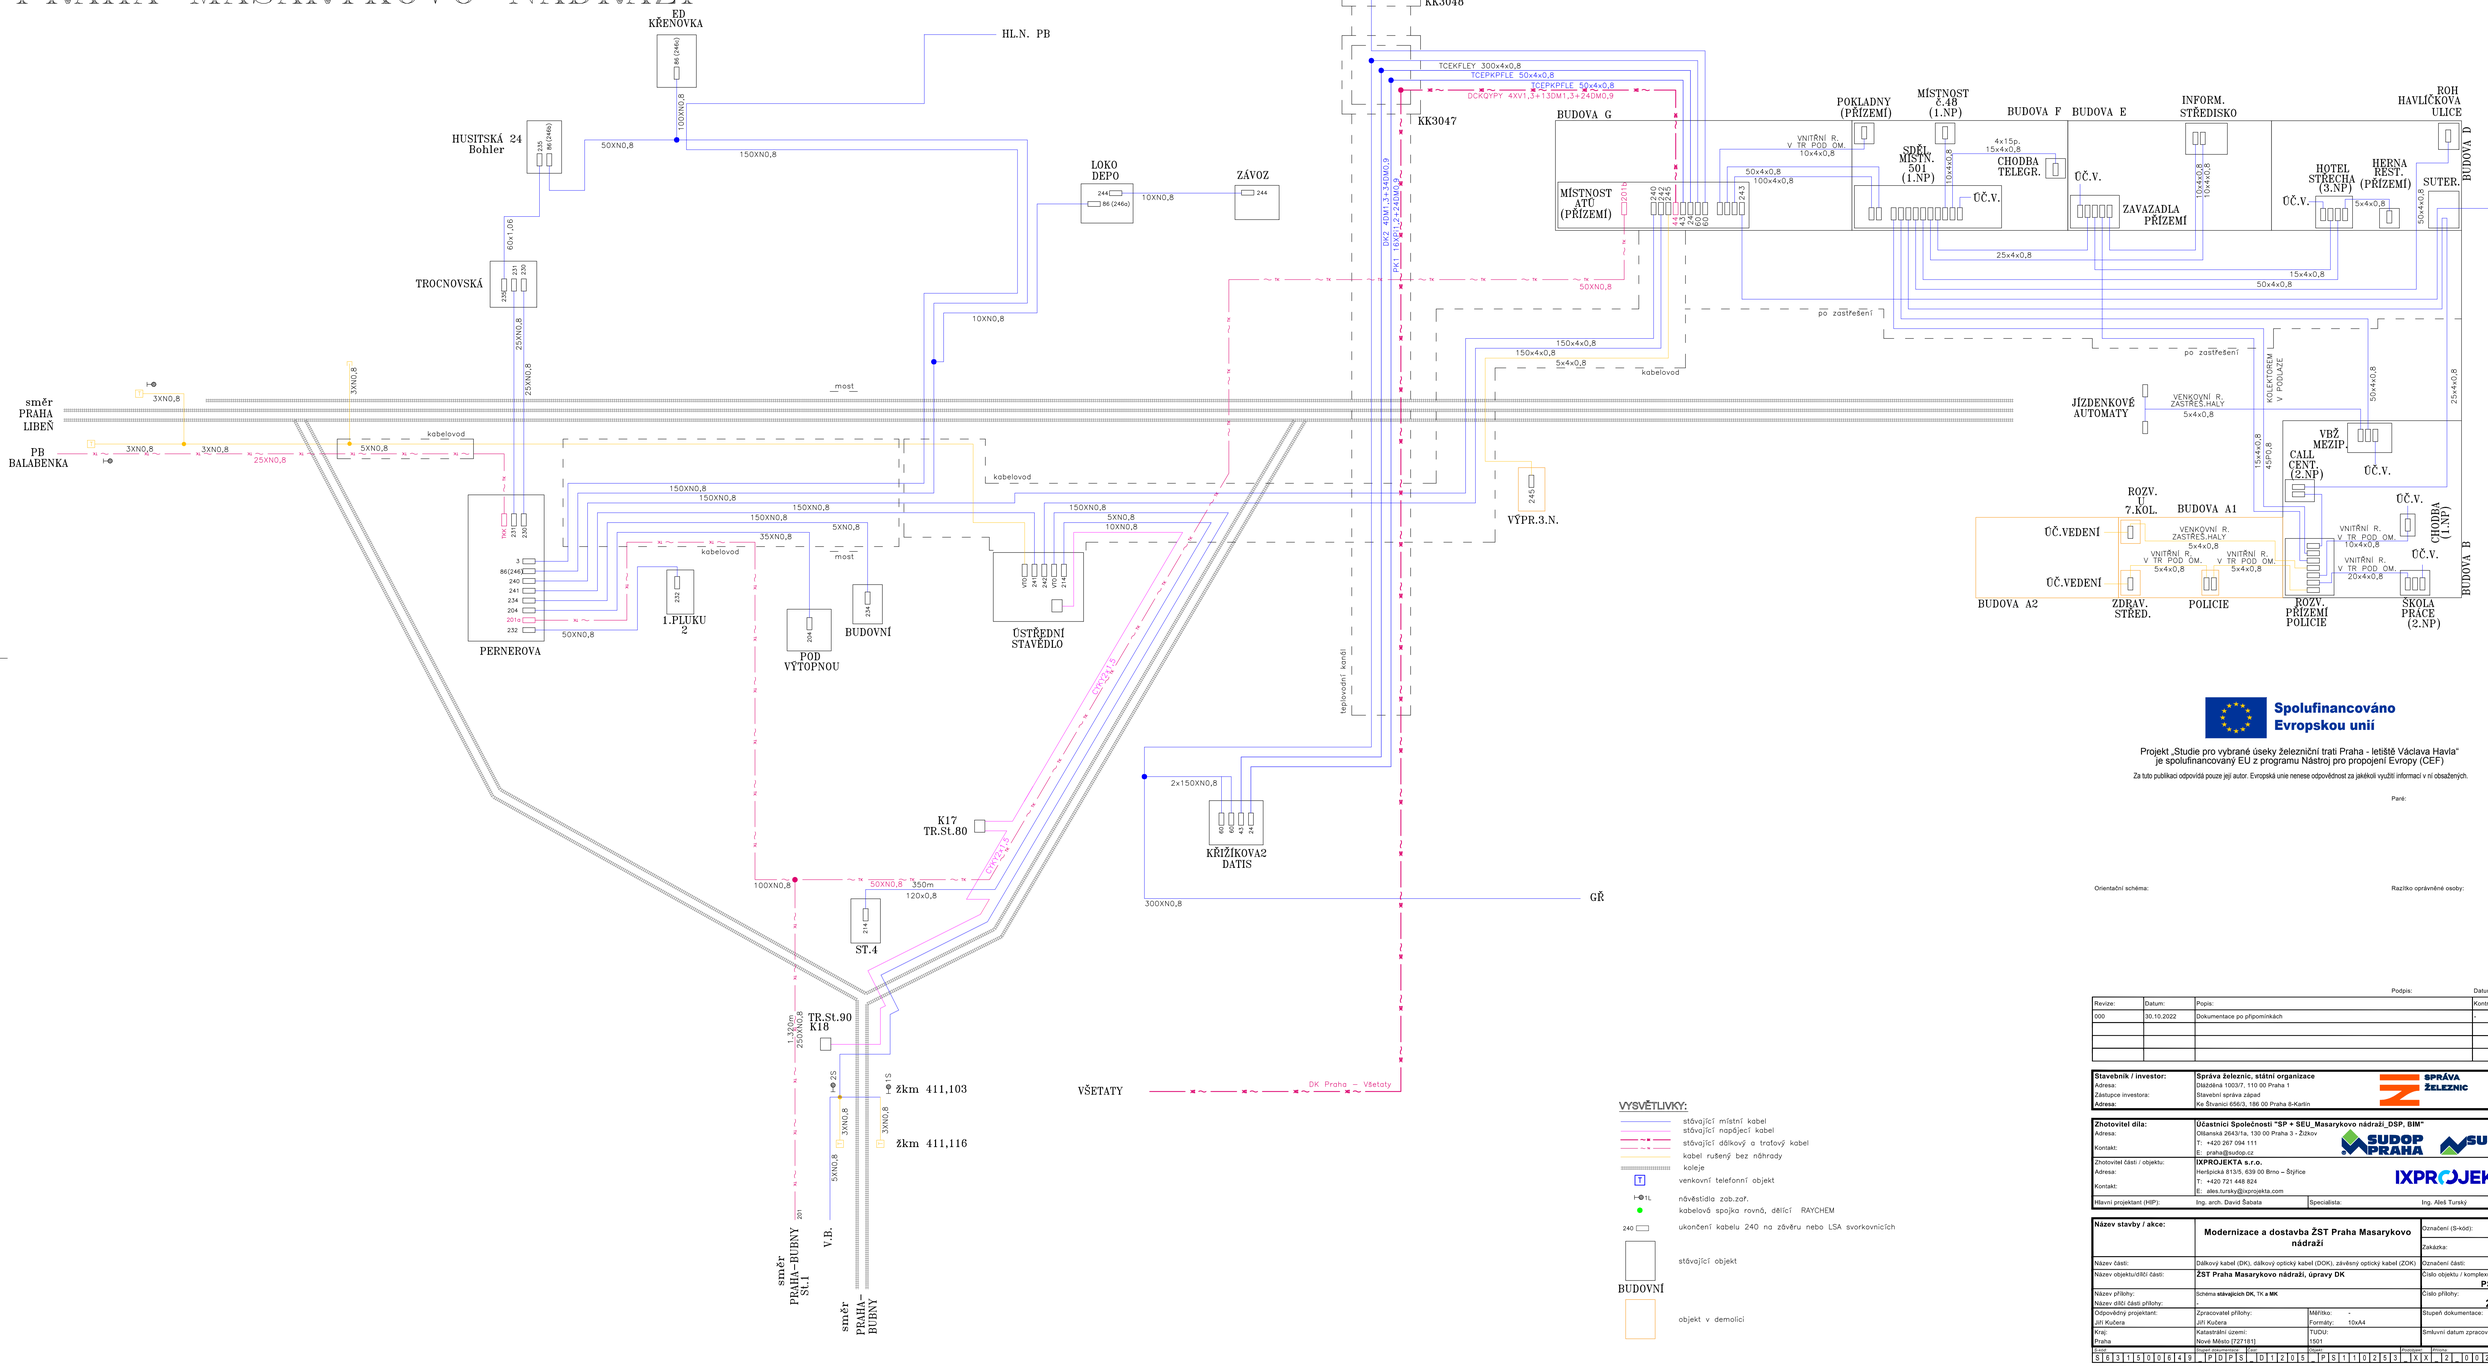

VYSVĚTLIVKY:

- stávající místní kabel
- stávající napájecí kabel
- stávající dálkový a traťový kabel
- kabel rušený bez náhrady
- koleje
- T — venkovní telefonní objekt
- návěstidla zab.zař.
- kabelová spojka rovná, dělící RAYCHEM
- 240 — ukončení kabelu 240 na závěru nebo LSA svorkovnicích
- stávající objekt
- BUDOVNÍ — objekt v demolici

Spolufinancováno Evropskou unií

Projekt „Studie pro vybrané úseky železniční trati Praha - letiště Václava Havla" je spolufinancovaný EU z programu Nástroj pro propojení Evropy (CEF)

Za tuto publikaci odpovídá pouze její autor. Evropská unie nenese odpovědnost za jakékoli využití informací v ní obsažených.

Paré:

Orientační schéma:

Razítko oprávněné osoby:

Podpis: Datum:

Revize:	Datum:	Popis:	Kontroloval:
000	30.10.2022	Dokumentace po připomínkách	-

Stavebník / investor:	**Správa železnic, státní organizace**
Adresa:	Dlážděná 1003/7, 110 00 Praha 1
Zástupce investora:	Stavební správa západ
Adresa:	Ke Štvanici 656/3, 186 00 Praha 8-Karlín

Zhotovitel díla:	**Účastníci Společnosti "SP + SEU_Masarykovo nádraží_DSP, BIM"**
Adresa:	Olšanská 2643/1a, 130 00 Praha 3 - Žižkov
Kontakt:	T: +420 267 094 111
	E: praha@sudop.cz
Zhotovitel části / objektu:	**IXPROJEKTA s.r.o.**
Adresa:	Heršpická 813/5, 639 00 Brno – Štýřice
Kontakt:	T: +420 721 448 824
	E: ales.turisky@ixprojekta.com
Hlavní projektant (HIP):	Ing. arch. David Šabata — Specialista: Ing. Aleš Turský

Název stavby / akce:	**Modernizace a dostavba ŽST Praha Masarykovo nádraží**		Označení (S-kód): **S631500649**
			Zakázka: **20-309.230**
Název části:	Dálkový kabel (DK), dálkový optický kabel (DOK), závěsný optický kabel (ZOK)		Označení části: **D.1.2.05**
Název objektu/dílčí části:	**ŽST Praha Masarykovo nádraží, úpravy DK**		Číslo objektu / komplexu: **PS 11-02-53**
Název přílohy:	Schéma **stávajících DK, TK a MK**		Číslo přílohy: **2 . 002**
Název dílčí části přílohy:	-		
Odpovědný projektant:	Zpracovatel přílohy:	Měřítko: -	Stupeň dokumentace:
Jiří Kučera	Jiří Kučera	Formáty: 10xA4	PDPS
Kraj:	Katastrální území:	TUDU	Smluvní datum zpracování:
Praha	Nové Město [727181]	1501	31.12.2022

Kód stavby	Podpůrný objekt	Kód	Profese	Etapa	Objekt	Provozní soubor	Provozní celek	Část	Druh	Číslo
S631500649	PDPS	D1205	PS	11	02	53	XX	2	0	002

DOKUMENT LZE UŽÍVAT POUZE VE SMYSLU PŘÍSLUŠNÉ SMLOUVY O DÍLO, ZADNÁ JEHO ČÁST NEMŮŽE BÝT DLE ZÁKONA č.121/2000 Sb. KOPÍROVÁNA NEBO JINÝM ZPŮSOBEM ROZŠIŘOVÁNA, BEZ SOUHLASU SUDOP PRAHA a.s.