




Za tuto publikaci odpovídá pouze její autor. Evropská unie nenese odpovědnost za jakékoli využití informací v ní obsažených.

Paré:

Orientační schéma:

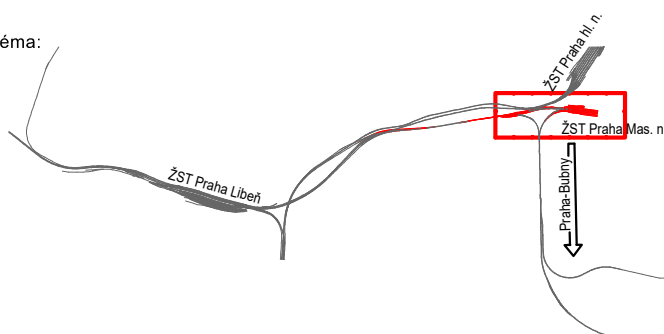





Razítko oprávněné osoby:

Podpis:

Datum:


Revize:	Datum:	Popis:	Kontroloval:
000	30.10.2022	Dokumentace po připomínkách	Ing. Marek Ambrož

Stavebník / investor:	Správa železnic, státní organizace	
Adresa:	Dlážděná 1003/7, 110 00 Praha 1	
Zástupce investora:	Stavební správa západ	
Adresa:	Ke Štvanici 656/3, 186 00 Praha 8-Karlín	


Zhotovitel díla: Adresa: Kontakt:	Účastníci Společnosti "SP + SEU_Masarykovo nádraží_DSP, BIM" Olšanská 2643/1a, 130 00 Praha 3 - Žižkov T: +420 267 094 111 E: praha@sudop.cz <div style="display: flex; justify-content: space-around; align-items: center;">   </div>		
Zhotovitel části / objektu: Adresa: Kontakt:	STOSMOL s.r.o. U Cukrovaru 509/4, 400 07, Ústí nad Labem T: +420 605 258 472 E: info@stosmol.cz <div style="display: flex; justify-content: flex-end; align-items: center;">  </div>		
Hlavní projektant (HIP):	Ing. arch. David Šabata	Specialista:	Ing. Marek Ambrož

Název stavby / akce: 	Modernizace a dostavba ŽST Praha Masarykovo nádraží		Označení (S-kód): S631500649	
			Zakázka: 20-309.230	
Název části:	Technologie transformačních stanic vn a nn (energetika)		Označení části: D.1.3.5	
Název objektu/dílčí části:	ŽST Praha Masarykovo nádraží, TS 22/0,4 kV technologie, část SŽDC		Číslo objektu / komplexu: PS 11-03-52	
Název přílohy: Název dílčí části přílohy:	Rozváděč R22-SŽ -		Číslo přílohy: 2. 004	
Odpovědný projektant: Ing. Marek Ambrož	Zpracovatel přílohy: Jaroslav Hrabec	Měřítko: - Formáty: 16xA4	Stupeň dokumentace: PDPS	
Kraj: Praha	Katastrální území: Nové Město [727181]	TUDU: 1501	Smluvní datum zpracování: 31.12.2022	
S-kód:	Stupeň dokumentace:	Část:	Objekt:	Podobjekt:
S 6 3 1 5 0 0 6 4 9	P D P S	Část: D 1 3 0 5	Objekt: P S 1 1 0 3 5 2	Podobjekt: X X
				Příloha:
				2 0 0 4
				Revize:
				0 0 0

R22-SŽ

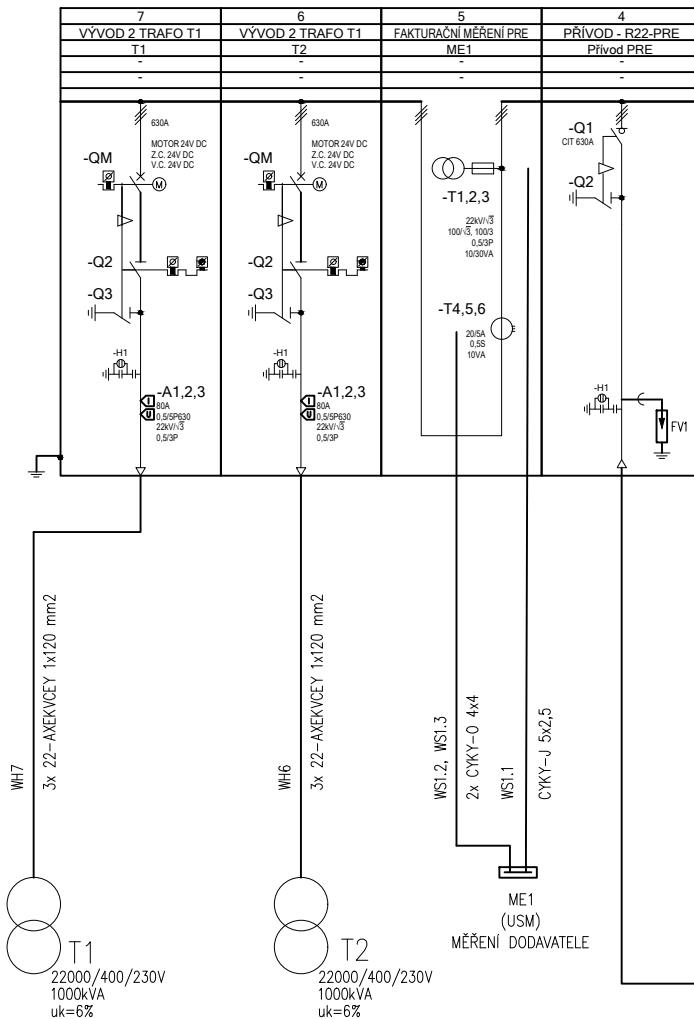


R22-PRE (NOVÝ ROZVADĚČ)

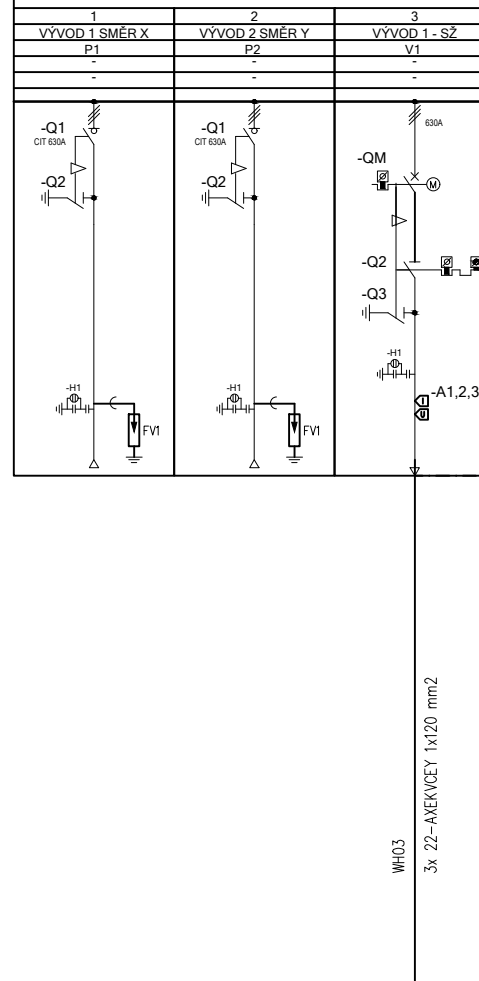


ČÁST V MAJETKU PRE (PS110351)
ČÁST V MAJETKU SŽ


G	STUPEŇ PROJEKTU:		REVIZE			ZÁKAZNÍK: Správa železnic, s.o.			AKCE: Modernizace a dostavba ŽST Praha Masarykovo nádraží		ČÍSLO ZAK: 21056		4/1	
	PDPS		DATUM REVIZE						NÁZEV: PŮDORYS		ČÍSLO VYKR.: 100097			
	VYTVORENO:		ZPRACOVAL	Hrabec J.	PS11-03-52		R22-SŽ		JEDNOPÓLOVÉ SCHÉMA		PROJEKT: MASNA			
	5.2022		KONTROLOVAL	Ambrož M.										

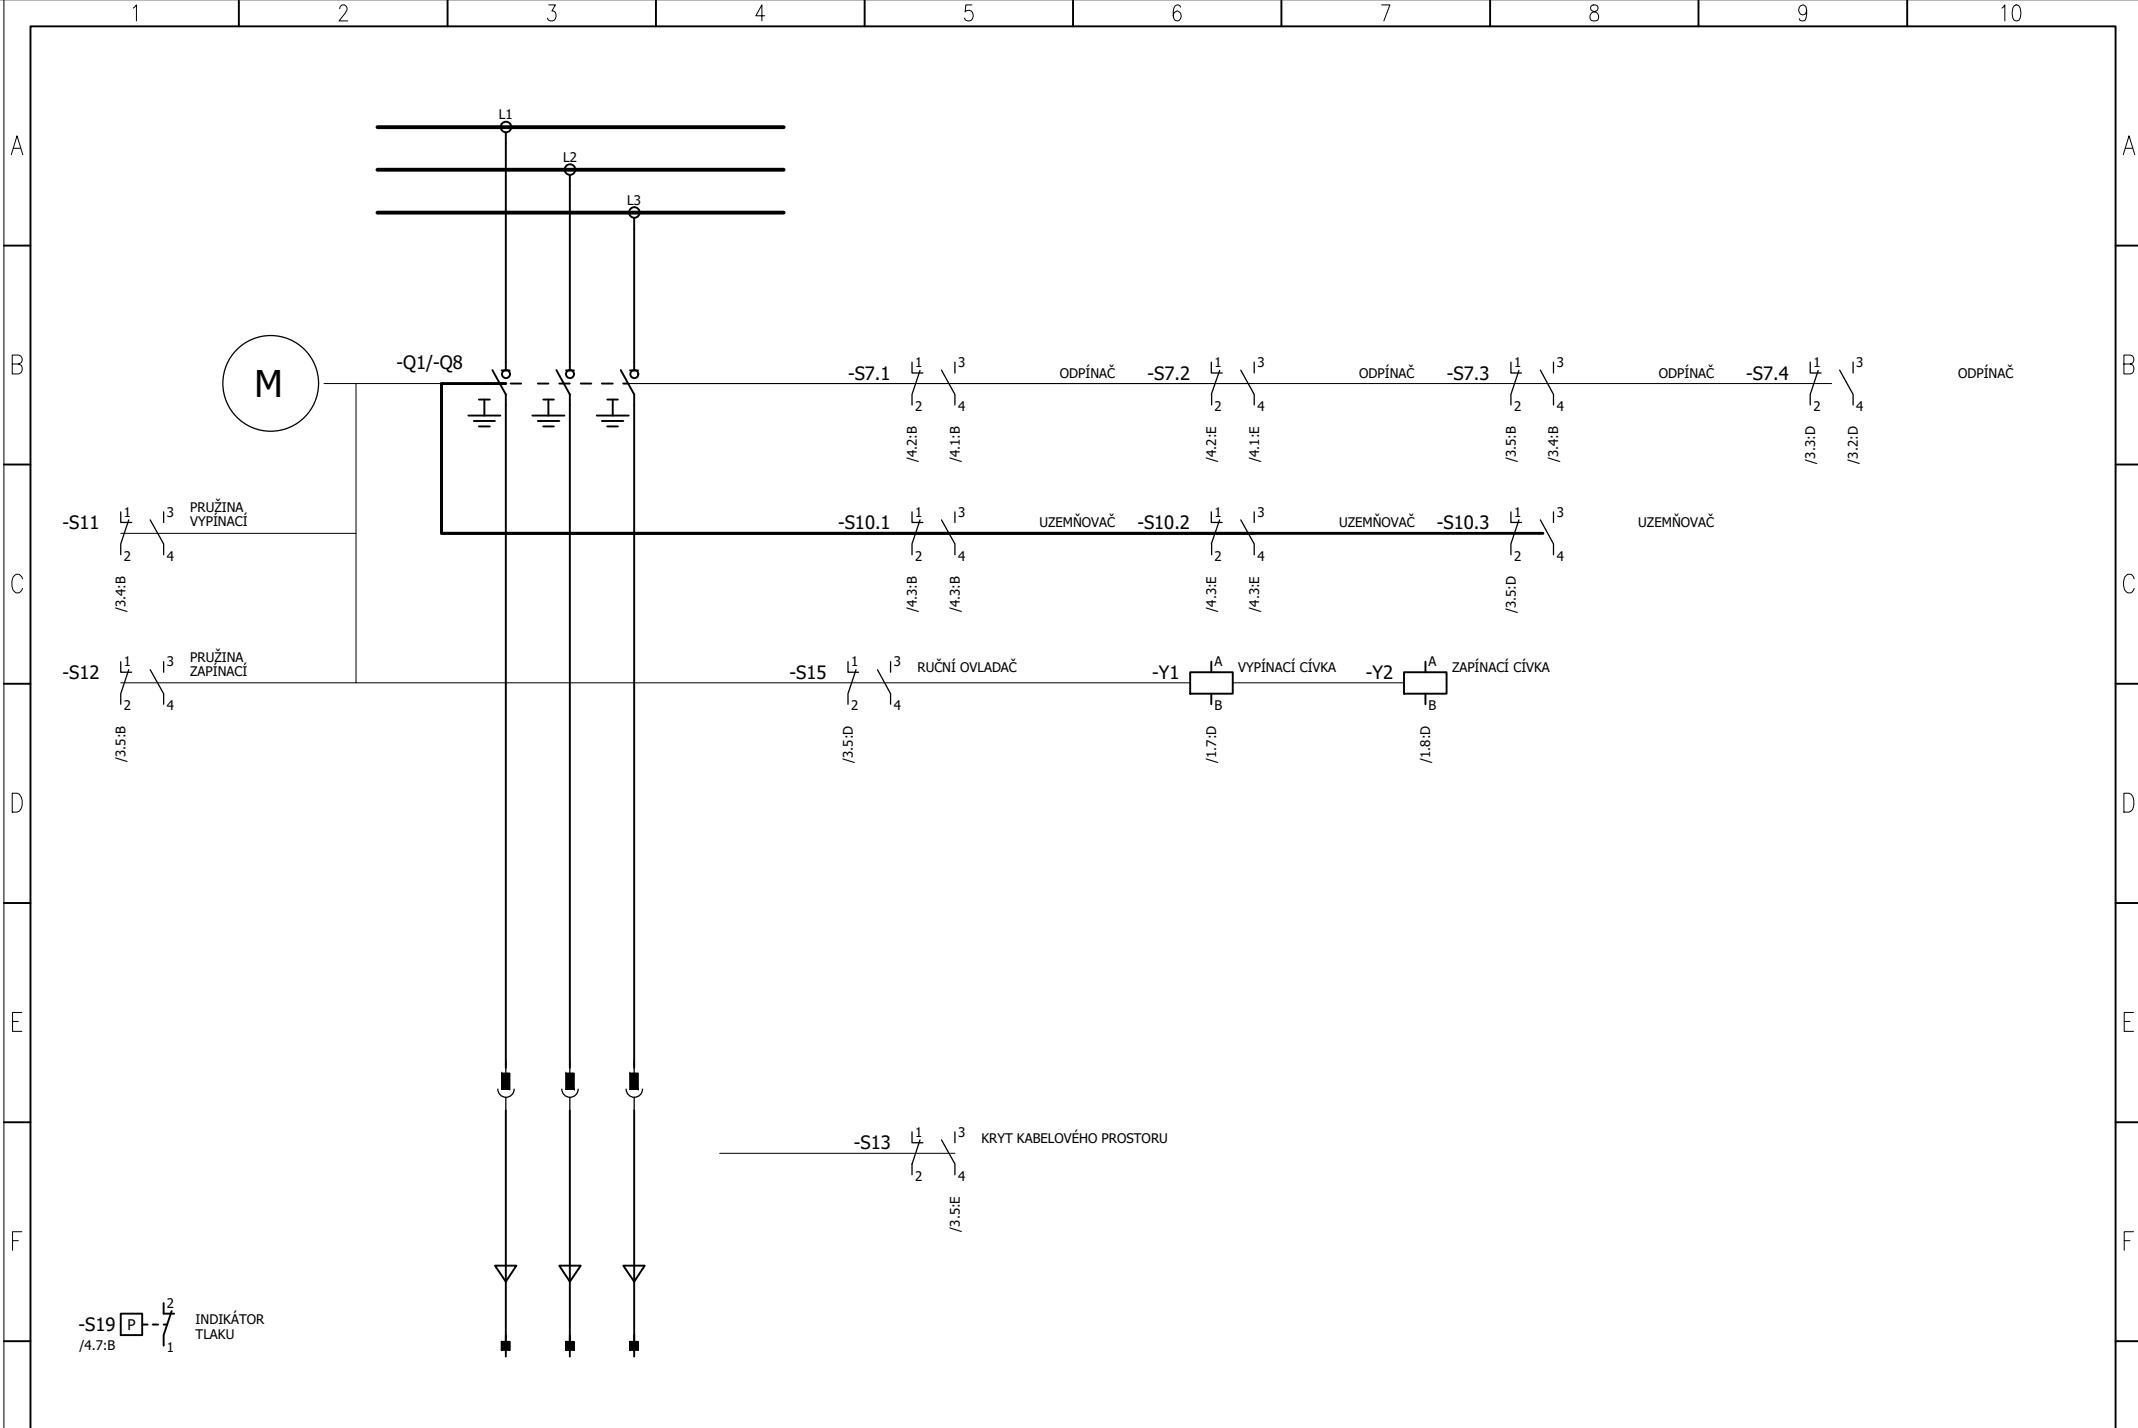

G	STUPEŇ PROJEKTU:		REVIZE		ZÁKAZNÍK: Správa železnic, s.o.			AKCE: Modernizace a dostavba ŽST Praha Masarykovo nádraží		ČÍSLO ZAK: 21056		4/11	G
	PDPS		DATUM REVIZE		PS11-03-52 R22-SŽ			NÁZEV: PŮDORYS		ČÍSLO VYKR.: 100097			
	VYTVORENO: 5.2022		ZPRACOVAL Hrabec J. Kontroloval Ambrož M.					POLE 4 – OVLÁDACÍ OBVODY		PROJEKT: MASNA			

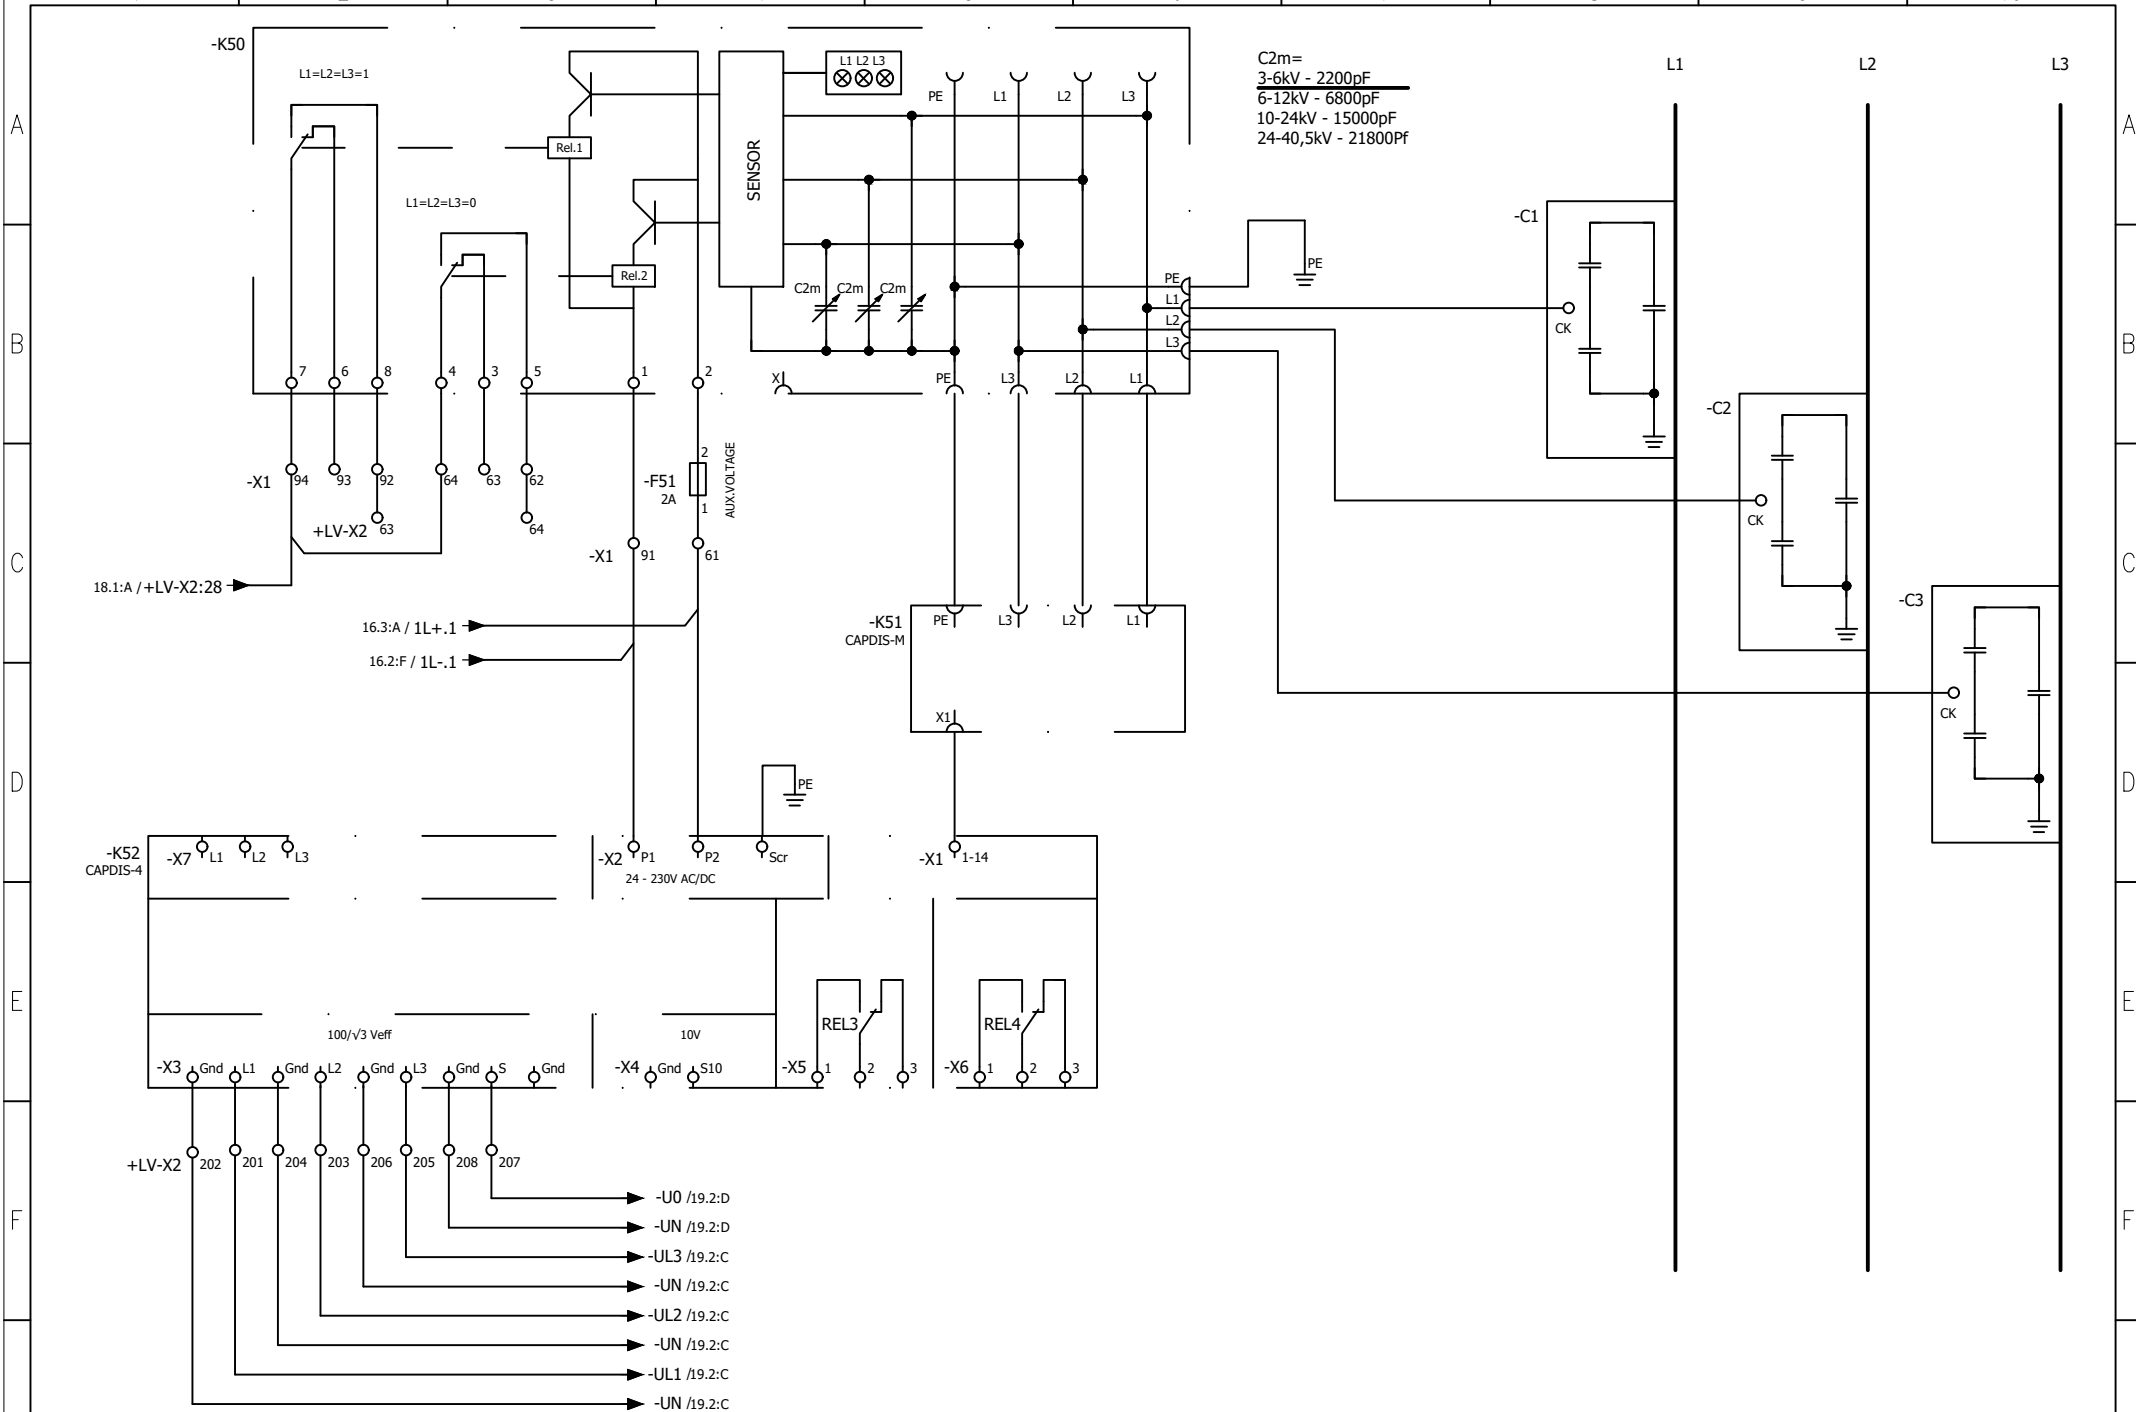


G	STUPEŇ PROJEKTU:		REVIZE		ZÁKAZNÍK: Správa železnic, s.o.			AKCE: Modernizace a dostavba ŽST Praha Masarykovo nádraží	ČÍSLO ZAK: 21056	4/12	G
	PDPS		DATUM REVIZE		PS11-03-52	R22-SŽ		NÁZEV: PŮDORYS	ČÍSLO VYKR.: 100097		
	VYTVORENO:		ZPRACOVAL	Hrabec J.				POLE 4 – OVLÁDACÍ OBVODY	PROJEKT: MASNA		
	5.2022		KONTROLOVAL	Ambrož M.							

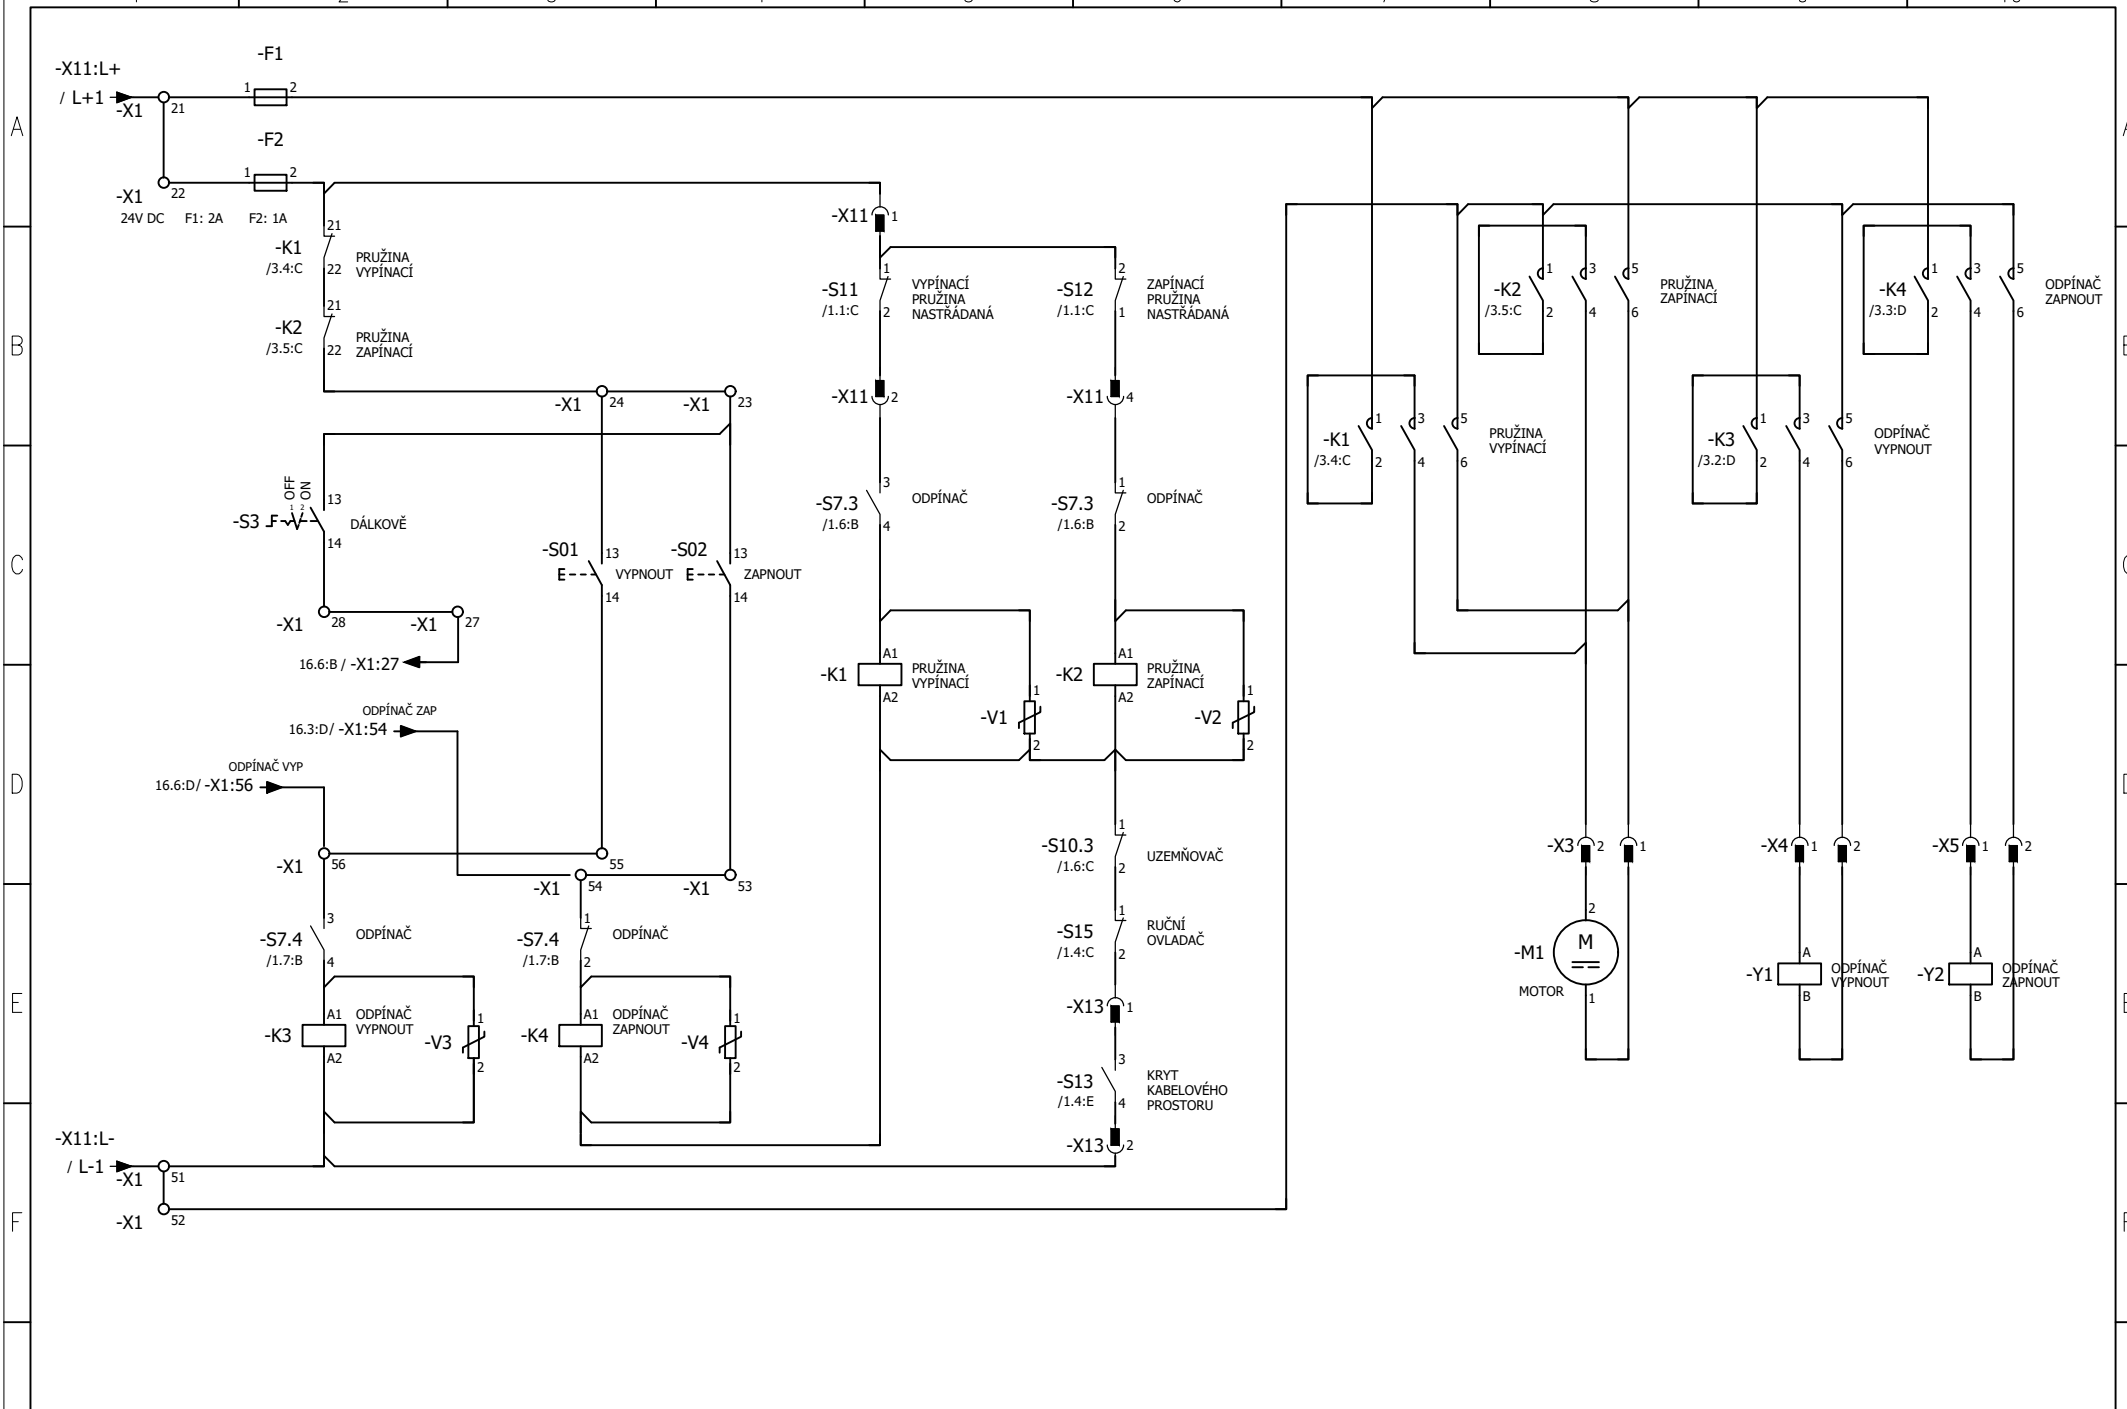

G	STUPEŇ PROJEKTU:		REVIZE		ZÁKAZNÍK: Správa železnic, s.o.			AKCE: Modernizace a dostavba ŽST Praha Masarykovo nádraží		ČÍSLO ZAK: 21056		4/13
	PDPS		DATUM REVIZE		PS11-03-52	R22-SŽ		NÁZEV: PŮDORYS		ČÍSLO VYKR.: 100097		
	VYTVOŘENO:		ZPRACOVAL					POLE 4 - OVLÁDACÍ OBVODY		PROJEKT: MASNA		
	5.2022		KONTROLOVAL									
			Hrabec J.									
			Ambrož M.									





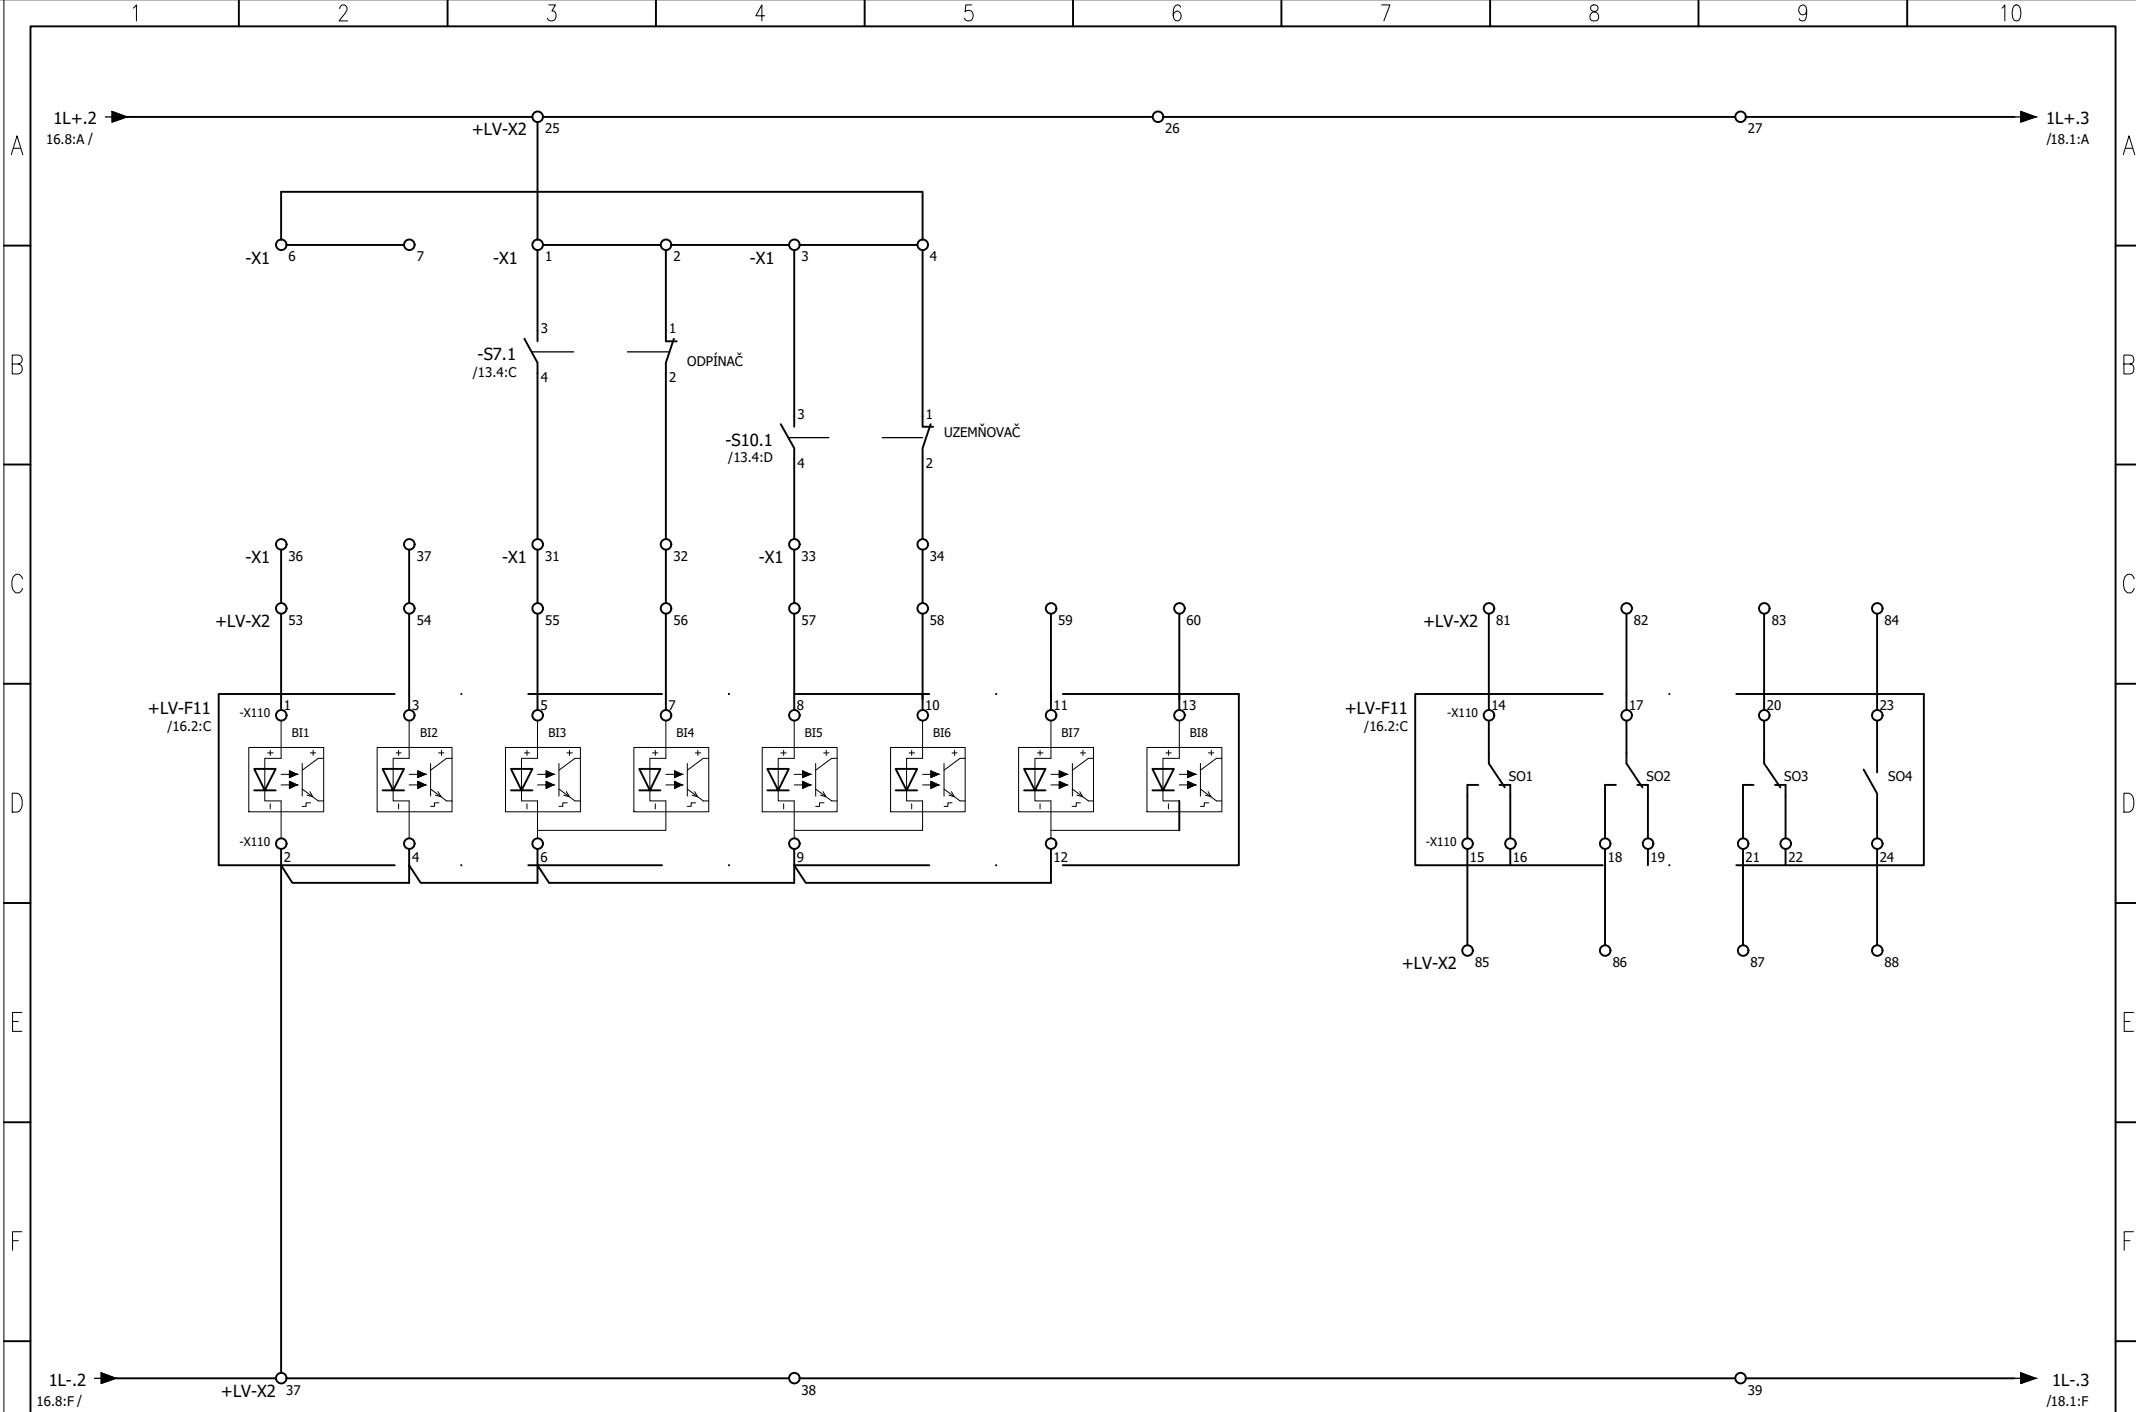

G	STUPEŇ PROJEKTU:	REVIZE		ZÁKAZNÍK: Správa železnic, s.o.			AKCE: Modernizace a dostavba ŽST Praha Masarykovo nádraží	ČÍSLO ZAK: 21056	4/15	G
	PDPS	DATUM REVIZE		PS11-03-52	R22-SŽ		NÁZEV: PŮDORYS	ČÍSLO VYKR.: 100097		
	VYTVOŘENO:	ZPRACOVAL	Hrabec J.				POLE 4 – OVLÁDACÍ OBVODY	PROJEKT: MASNA		
	5.2022	KONTRÓLOVAL	Ámbrož M.							






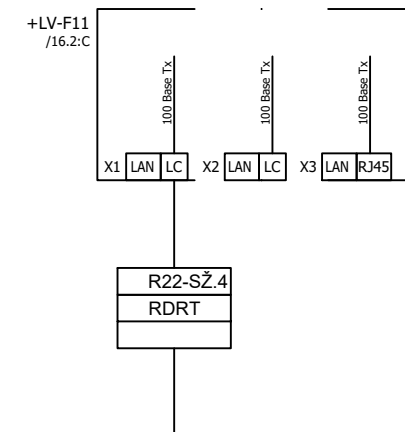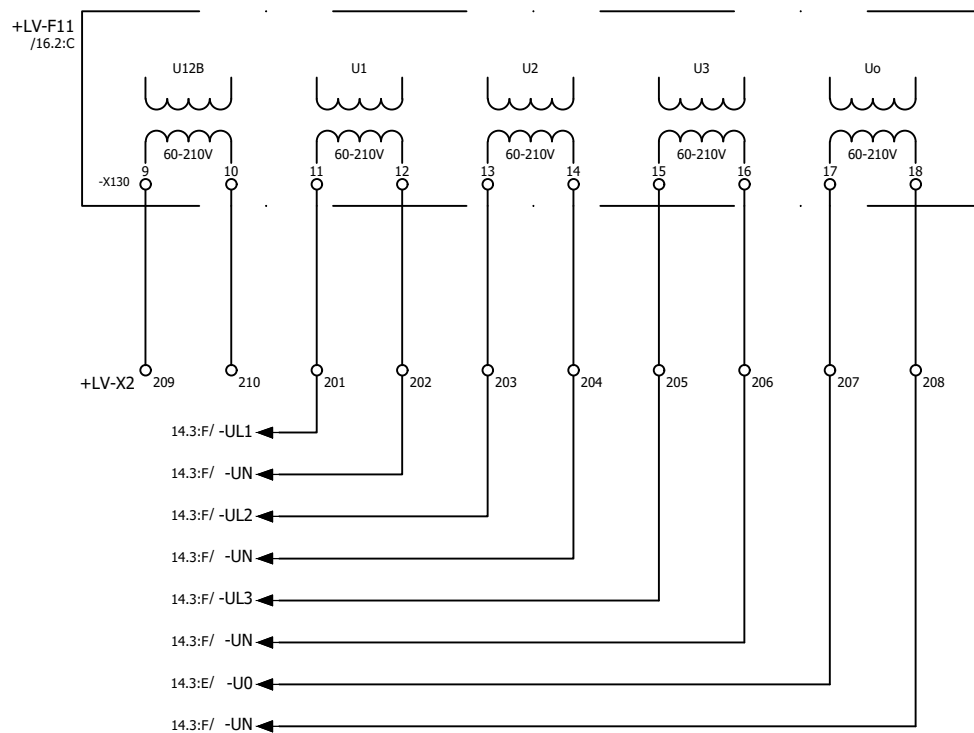

G	STUPEŇ PROJEKTU:		REVIZE		ZÁKAZNÍK: Správa železnic, s.o.			AKCE: Modernizace a dostavba ŽST Praha Masarykovo nádraží		ČÍSLO ZAK: 21056		4/17				
	PDPS		DATUM REVIZE		PS11-03-52			R22-SŽ		NÁZEV: PŮDORYS			ČÍSLO VYKR.: 100097			
	VYTVOŘENO:		ZPRACOVAL							Hrabec J.			POLE 4 – OVLÁDACÍ OBVODY		PROJEKT: MASNA	
	5.2022		KONTRÓLOVAL							Ambrož M.						







A
B
C
D
E
F
G

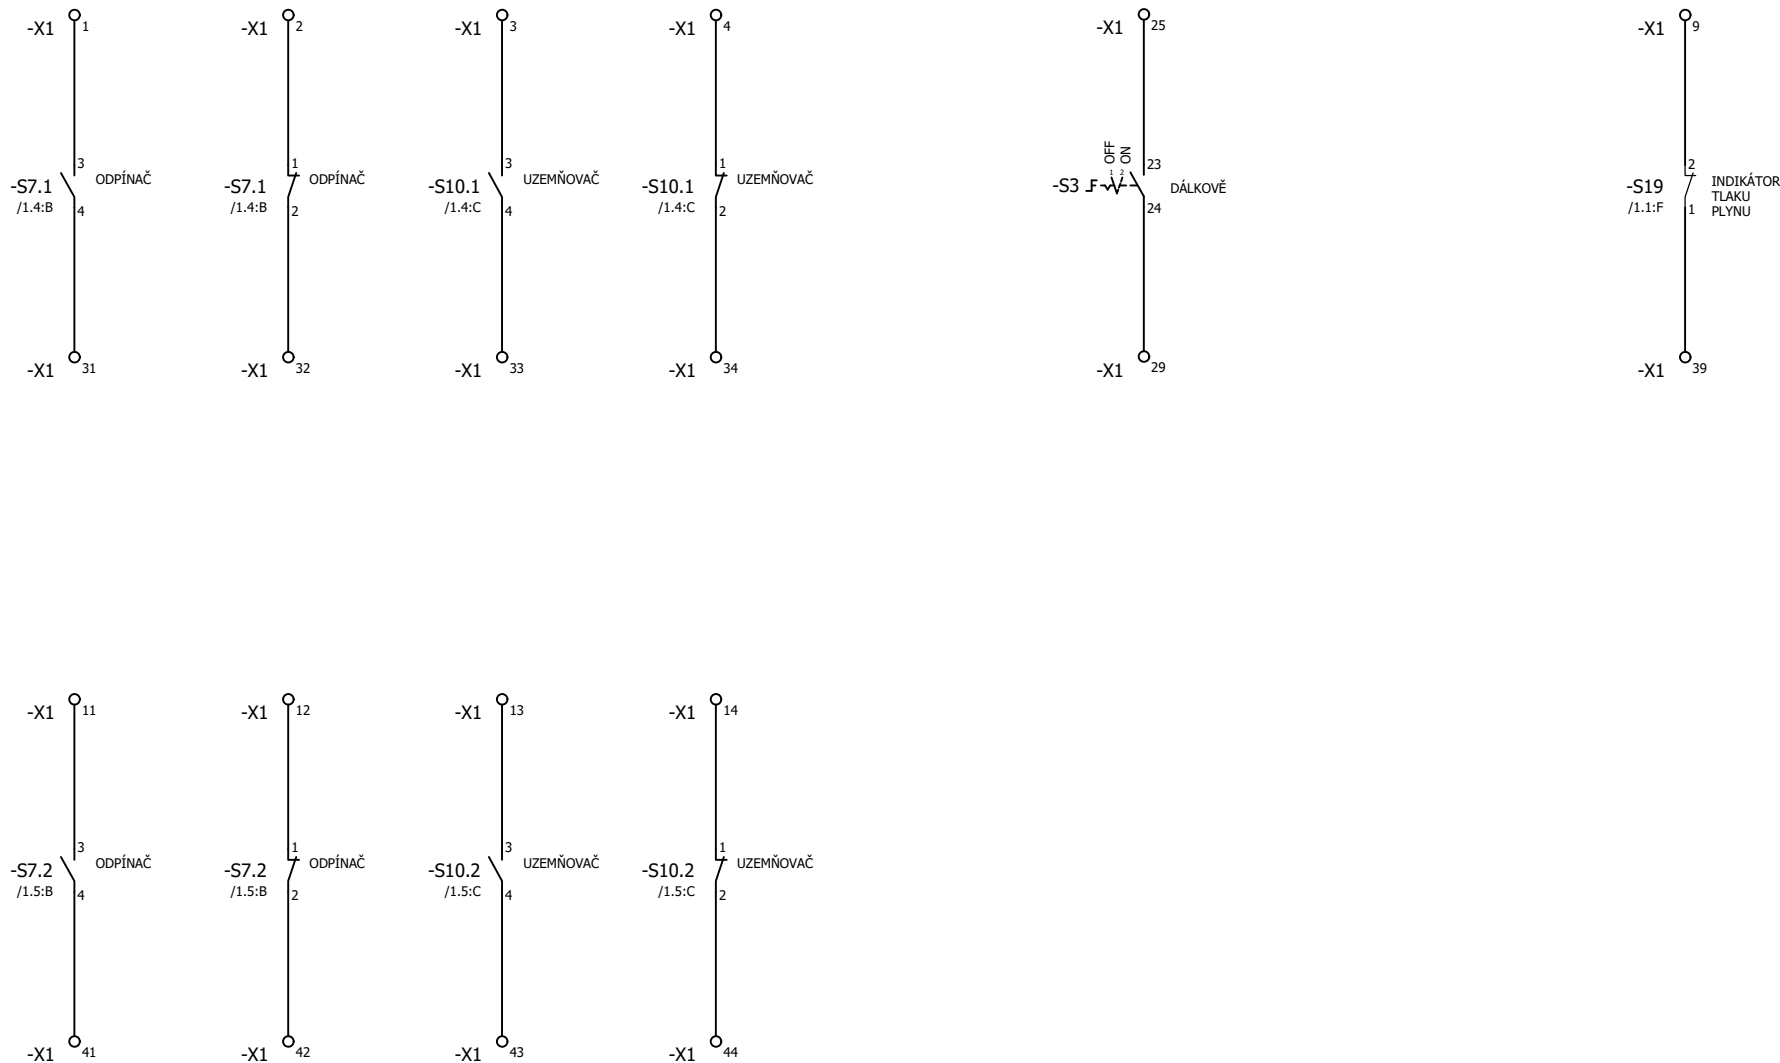


STUPEŇ PROJEKTU:	REVIZE	ZÁKAZNÍK: Správa železnic, s.o.			AKCE: Modernizace a dostavba ŽST Praha Masarykovo nádraží	ČÍSLO ZAK: 21056	4/19
	PDPS					ČÍSLO VYKR.: 100097	
	DATUM REVIZE					PROJEKT: MASNA	
VYTVOŘENO:	ZPRACOVAL	Hrabec J.	PS11-03-52	R22-SŽ	PŮDORYS POLE 4 – OVLÁDACÍ OBVODY		
	KONTROLOVAL	Ambrož M.					

A
B
C
D
E
F
G


A
B
C
D
E
F
G

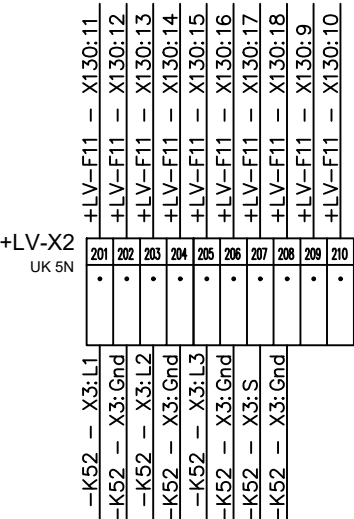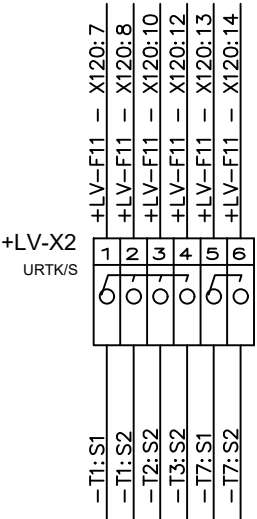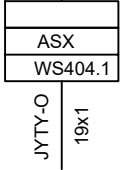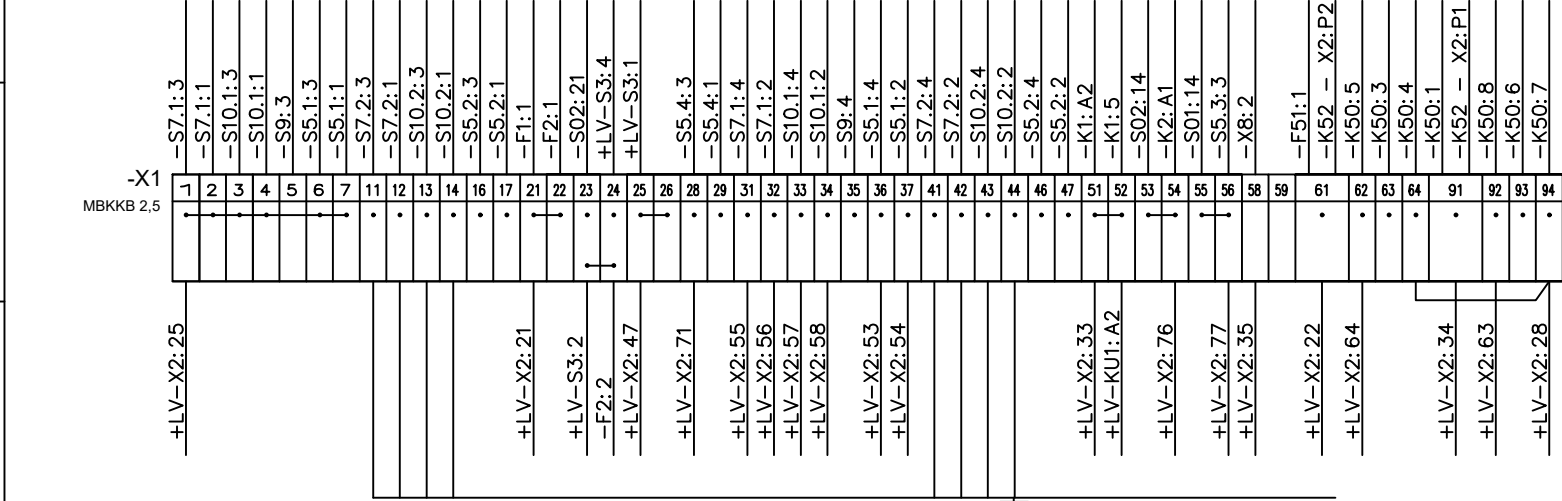



STUPEŇ PROJEKTU:	REVIZE		ZÁKAZNÍK: Správa železnic, s.o.			AKCE: Modernizace a dostavba ŽST Praha Masarykovo nádraží	ČÍSLO ZAK: 21056	4/20
PDPs	DATUM REVIZE					NÁZEV: PŮDORYS	ČÍSLO VYKR.: 100097	
VYTVORENO:	ZPRACOVAL	Hrabec J.	PS11-03-52 R22-SŽ			POLE 4 – OVLÁDACÍ OBVODY	PROJEKT: MASNA	
5.2022	KONTROLOVAL	Ambrož M.						

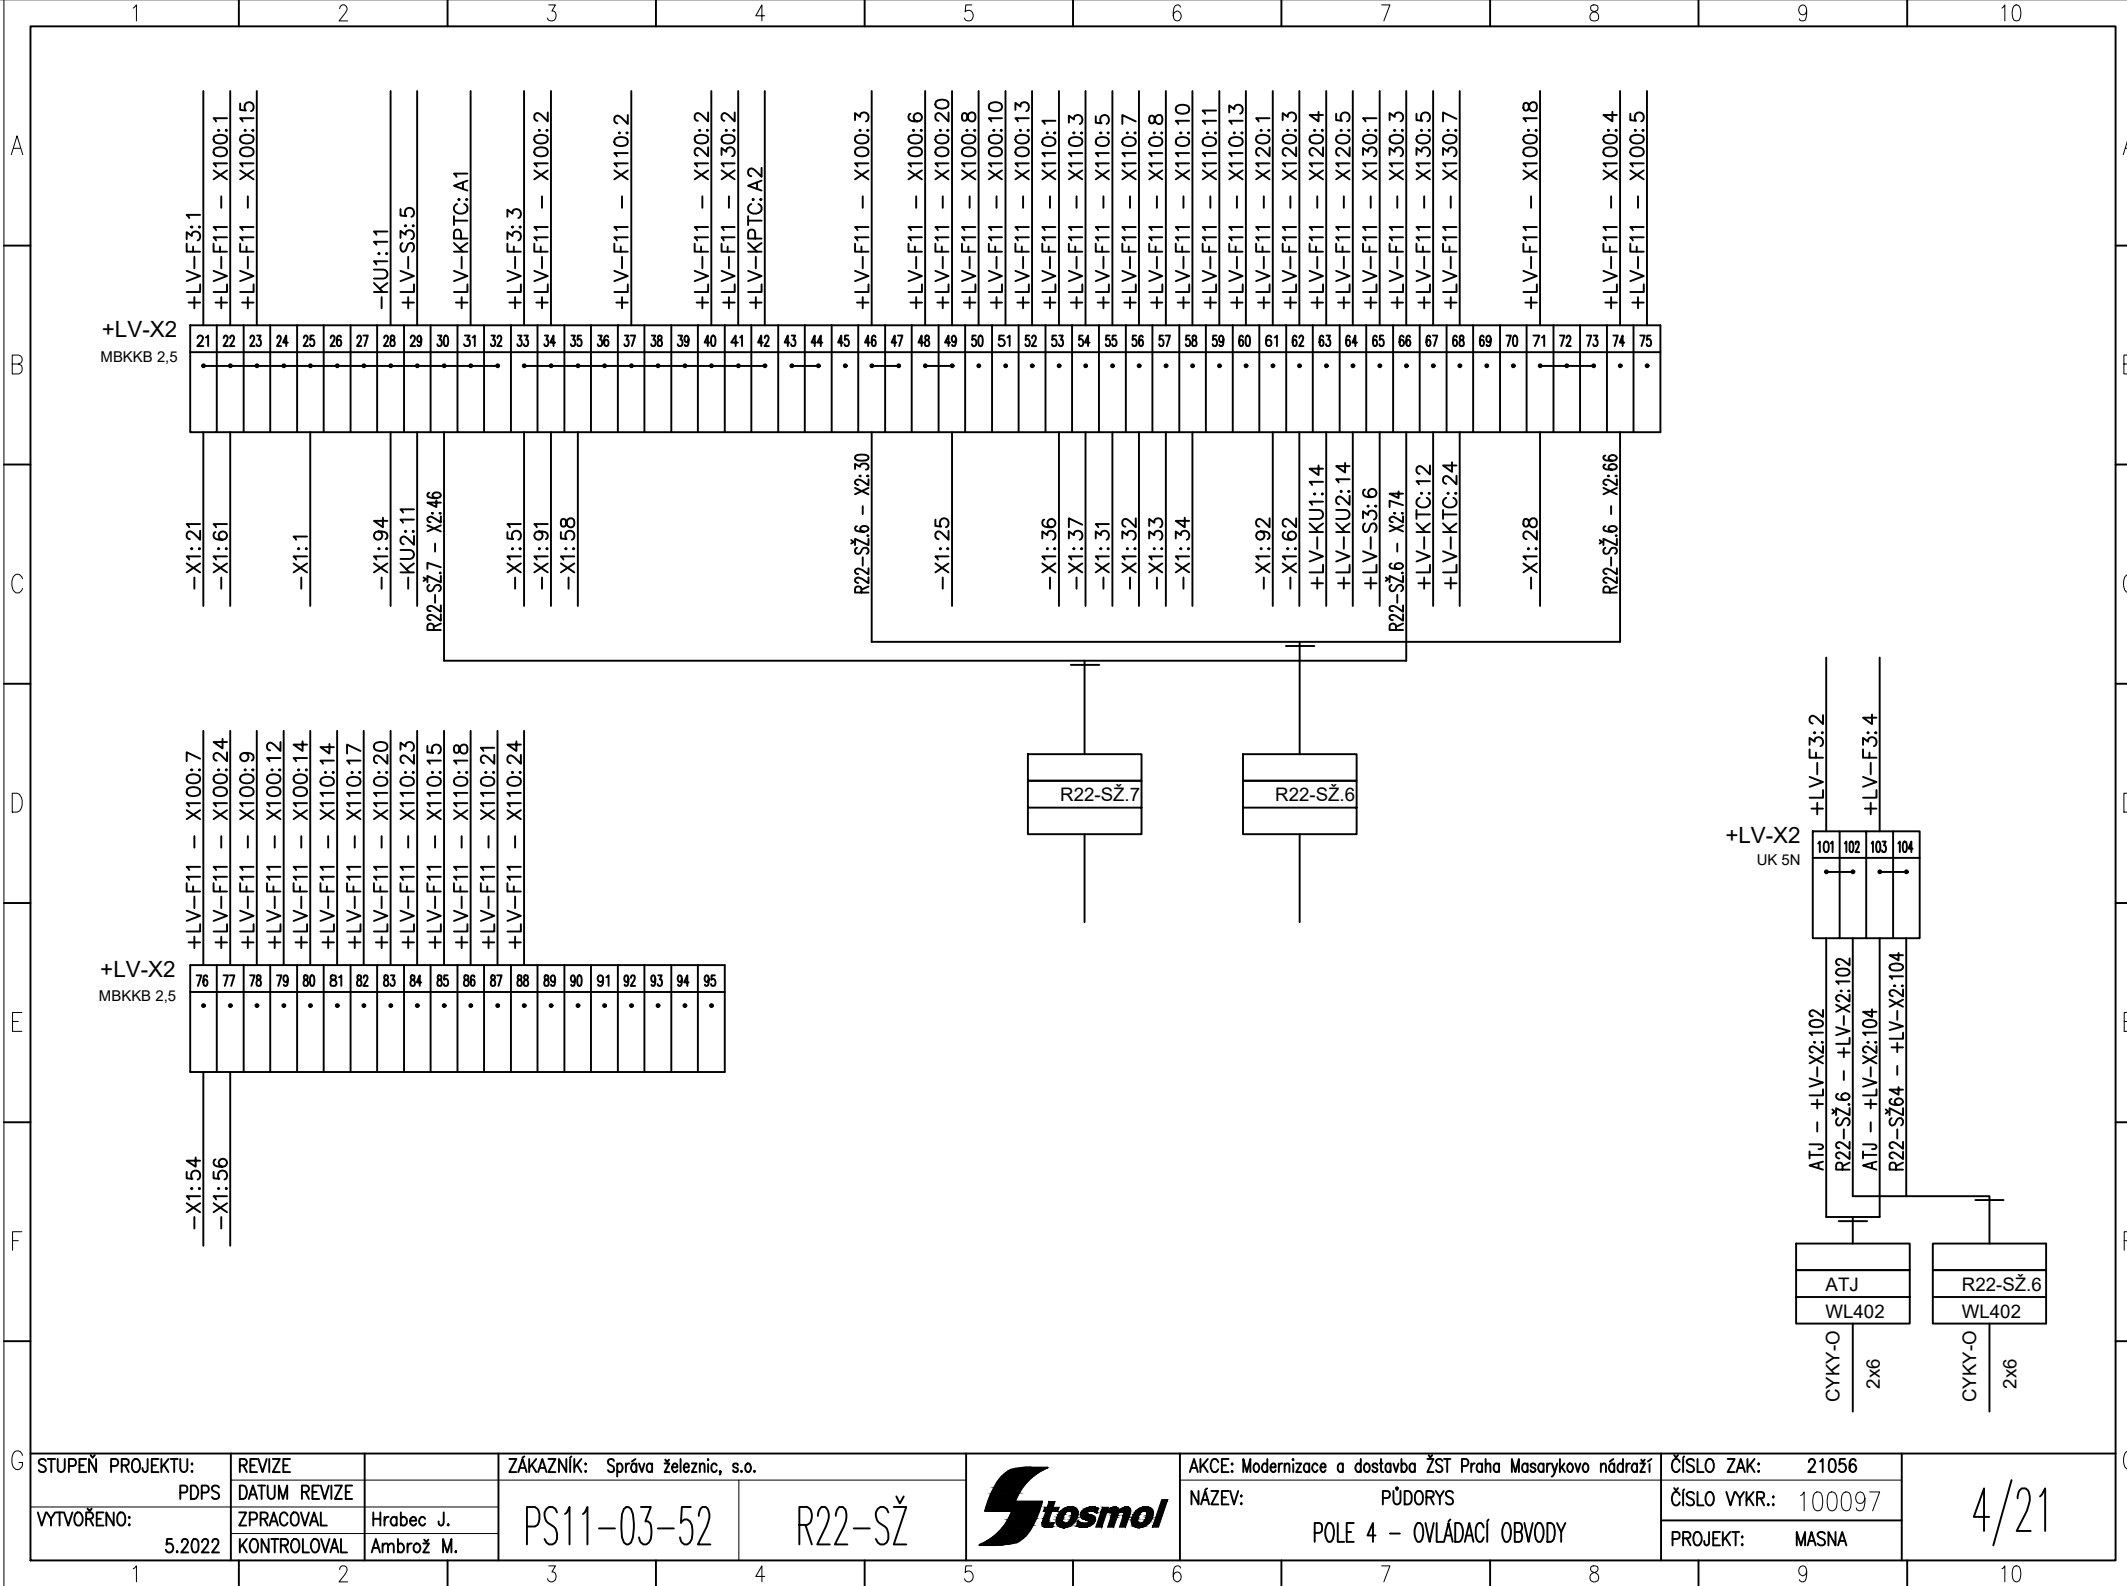


STUPEŇ PROJEKTU:	REVIZE		ZÁKAZNÍK: Správa železnic, s.o.			AKCE: Modernizace a dostavba ŽST Praha Masarykovo nádraží	ČÍSLO ZAK: 21056	4/21
PDPS	DATUM REVIZE					NÁZEV: PŮDORYS	ČÍSLO VYKR.: 100097	
VYTVORENO:	ZPRACOVAL	Hrabec J.	PS11-03-52	R22-SŽ		POLE 4 - OVLÁDACÍ OBVODY	PROJEKT: MASNA	
5.2022	KONTROLOVAL	Ambrož M.						

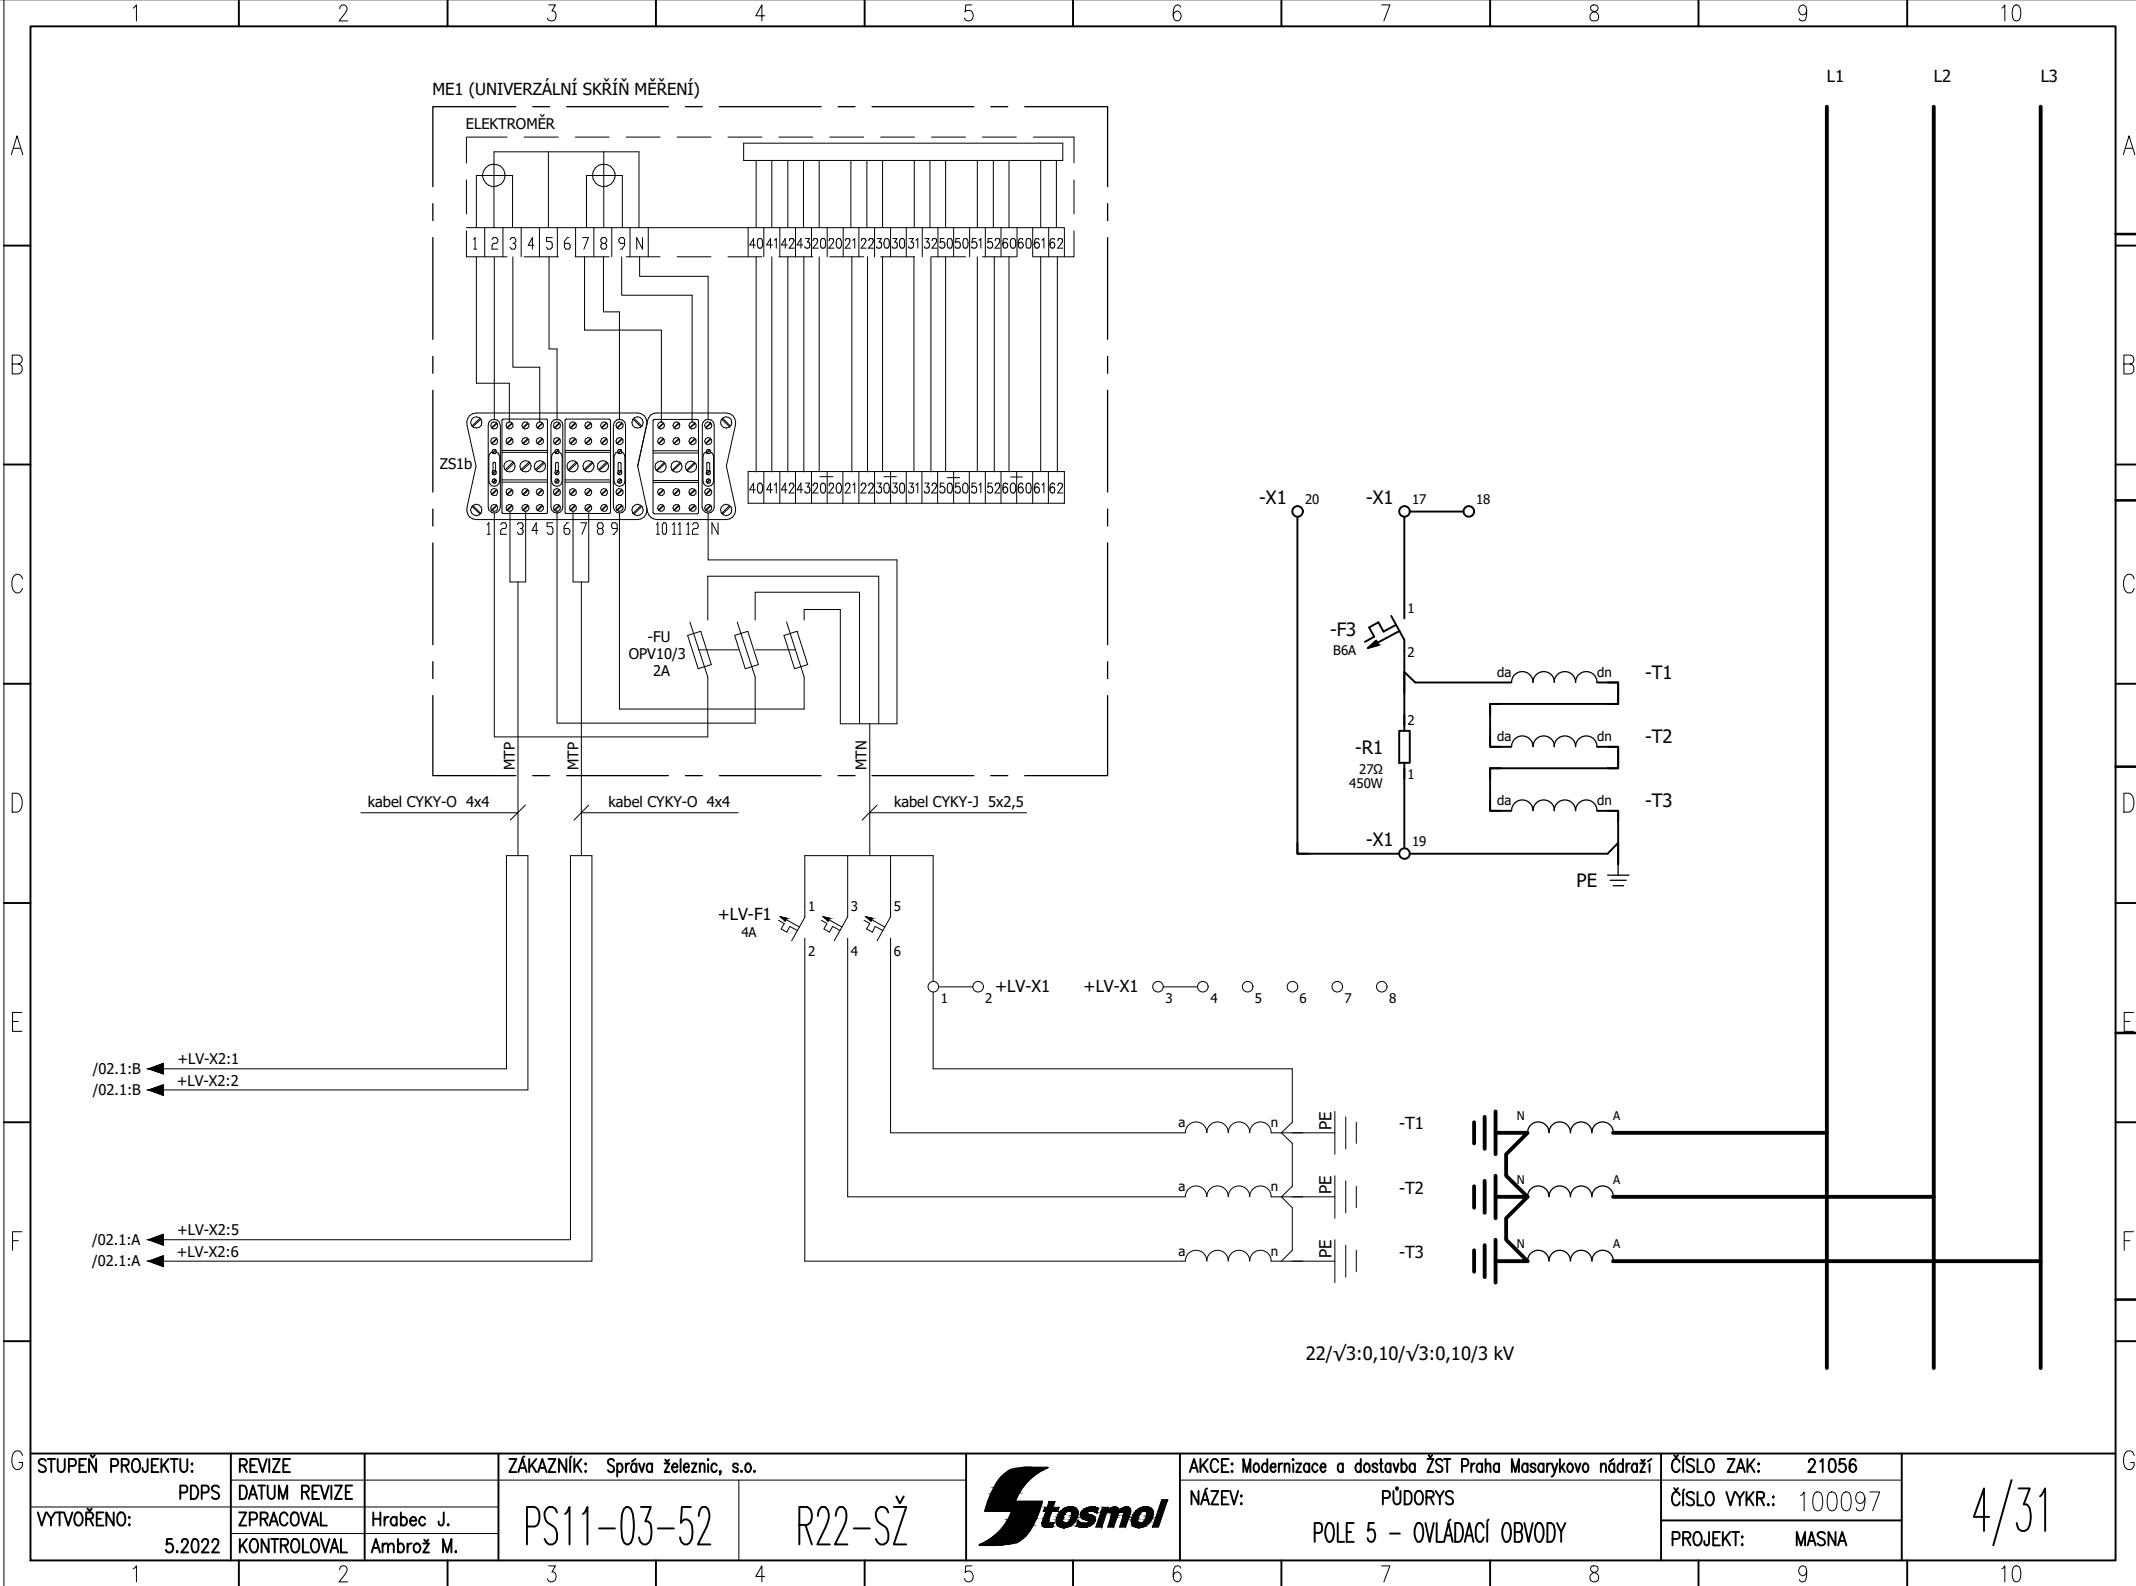

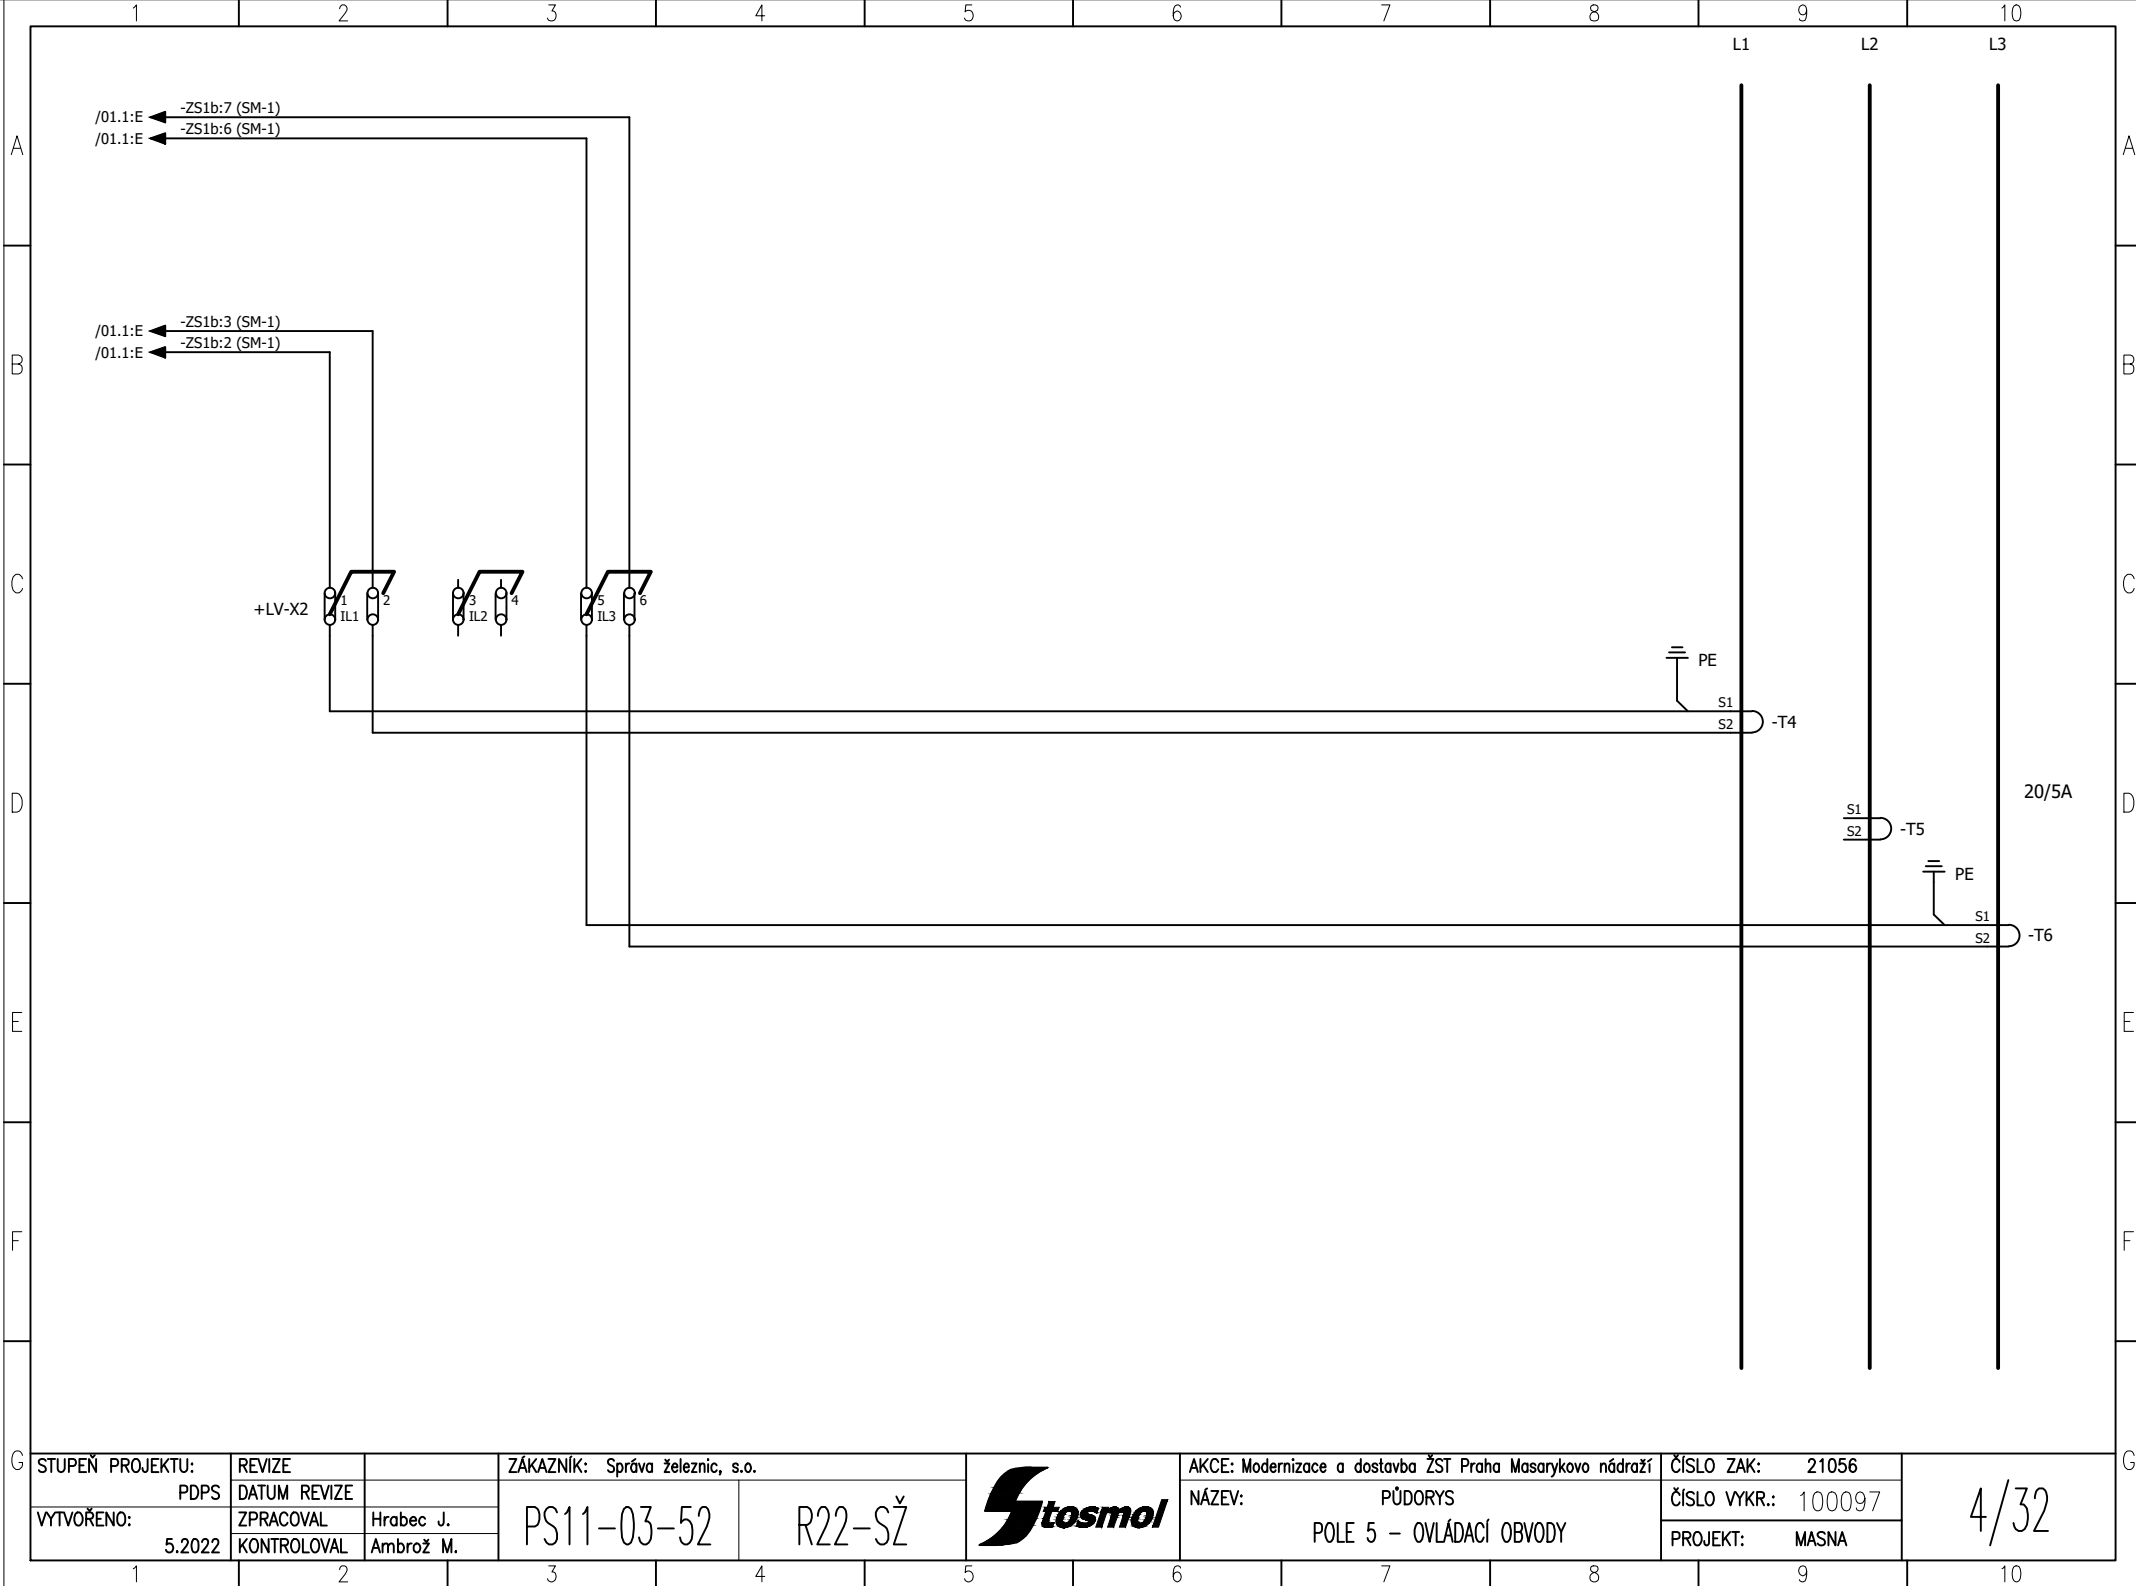


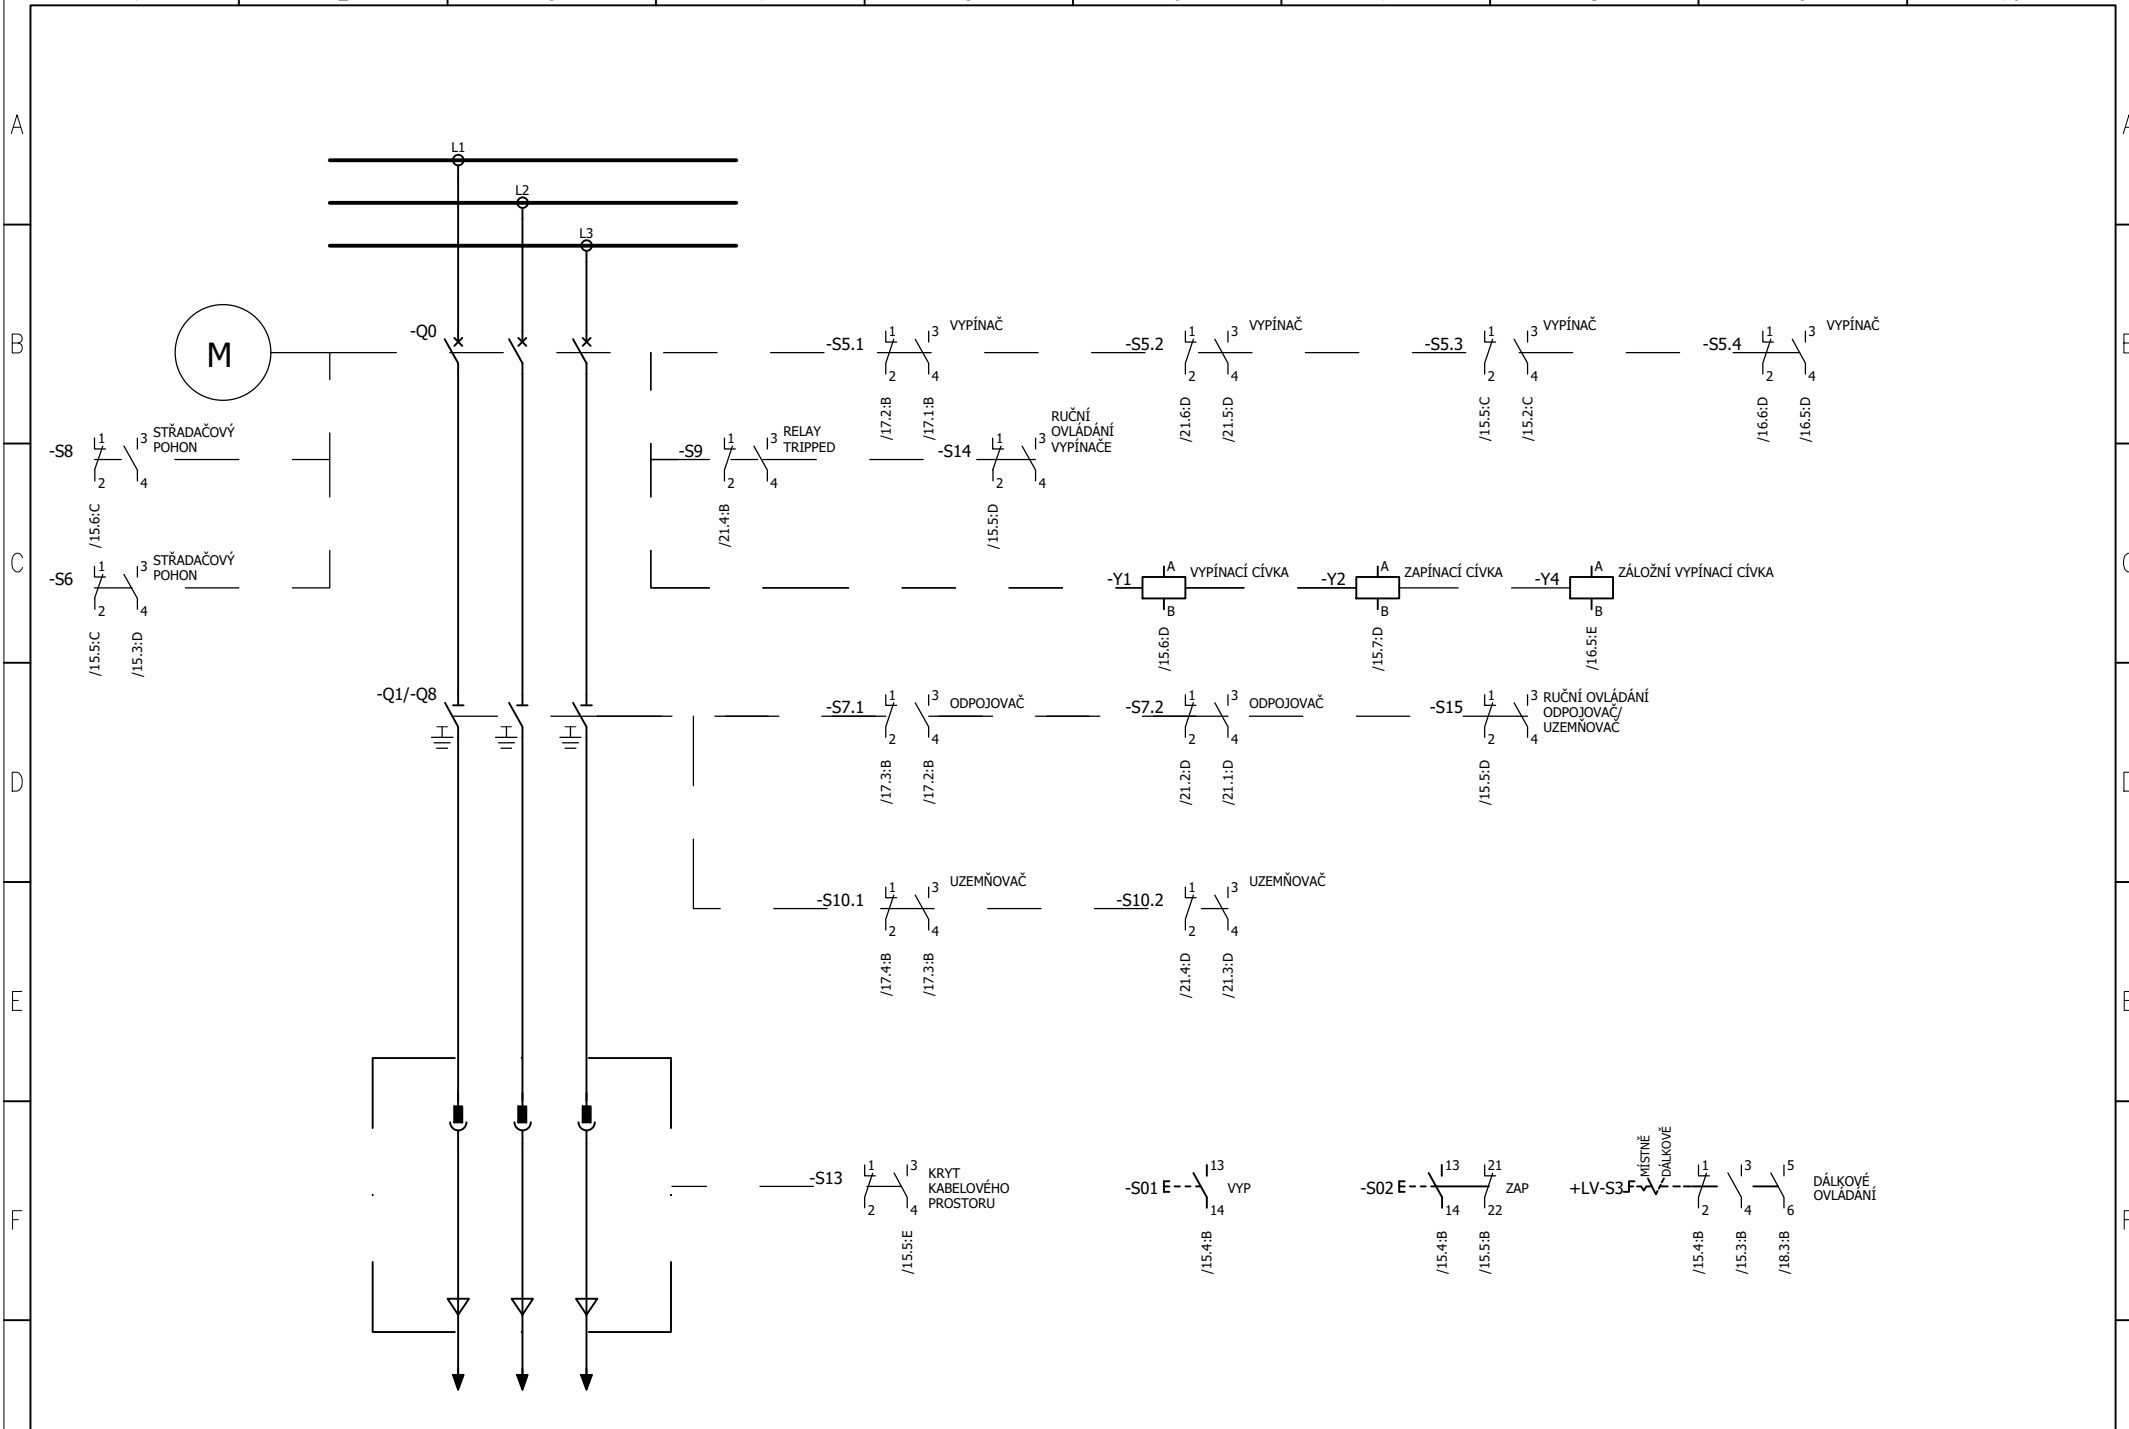


G	STUPEŇ PROJEKTU:		REVIZE		ZÁKAZNÍK: Správa železnic, s.o.			AKCE: Modernizace a dostavba ŽST Praha Masarykovo nádraží		ČÍSLO ZAK: 21056	4/51
	PDPS		DATUM REVIZE					NÁZEV: PŮDORYS		ČÍSLO VYKR.: 100097	
	VYTVORENO:		ZPRACOVAL	Hrabec J.	PS11-03-52			POLE 6 – OVLÁDACÍ OBVODY		PROJEKT: MASNA	
	5.2022		KONTROLOVAL	Ambrož M.							

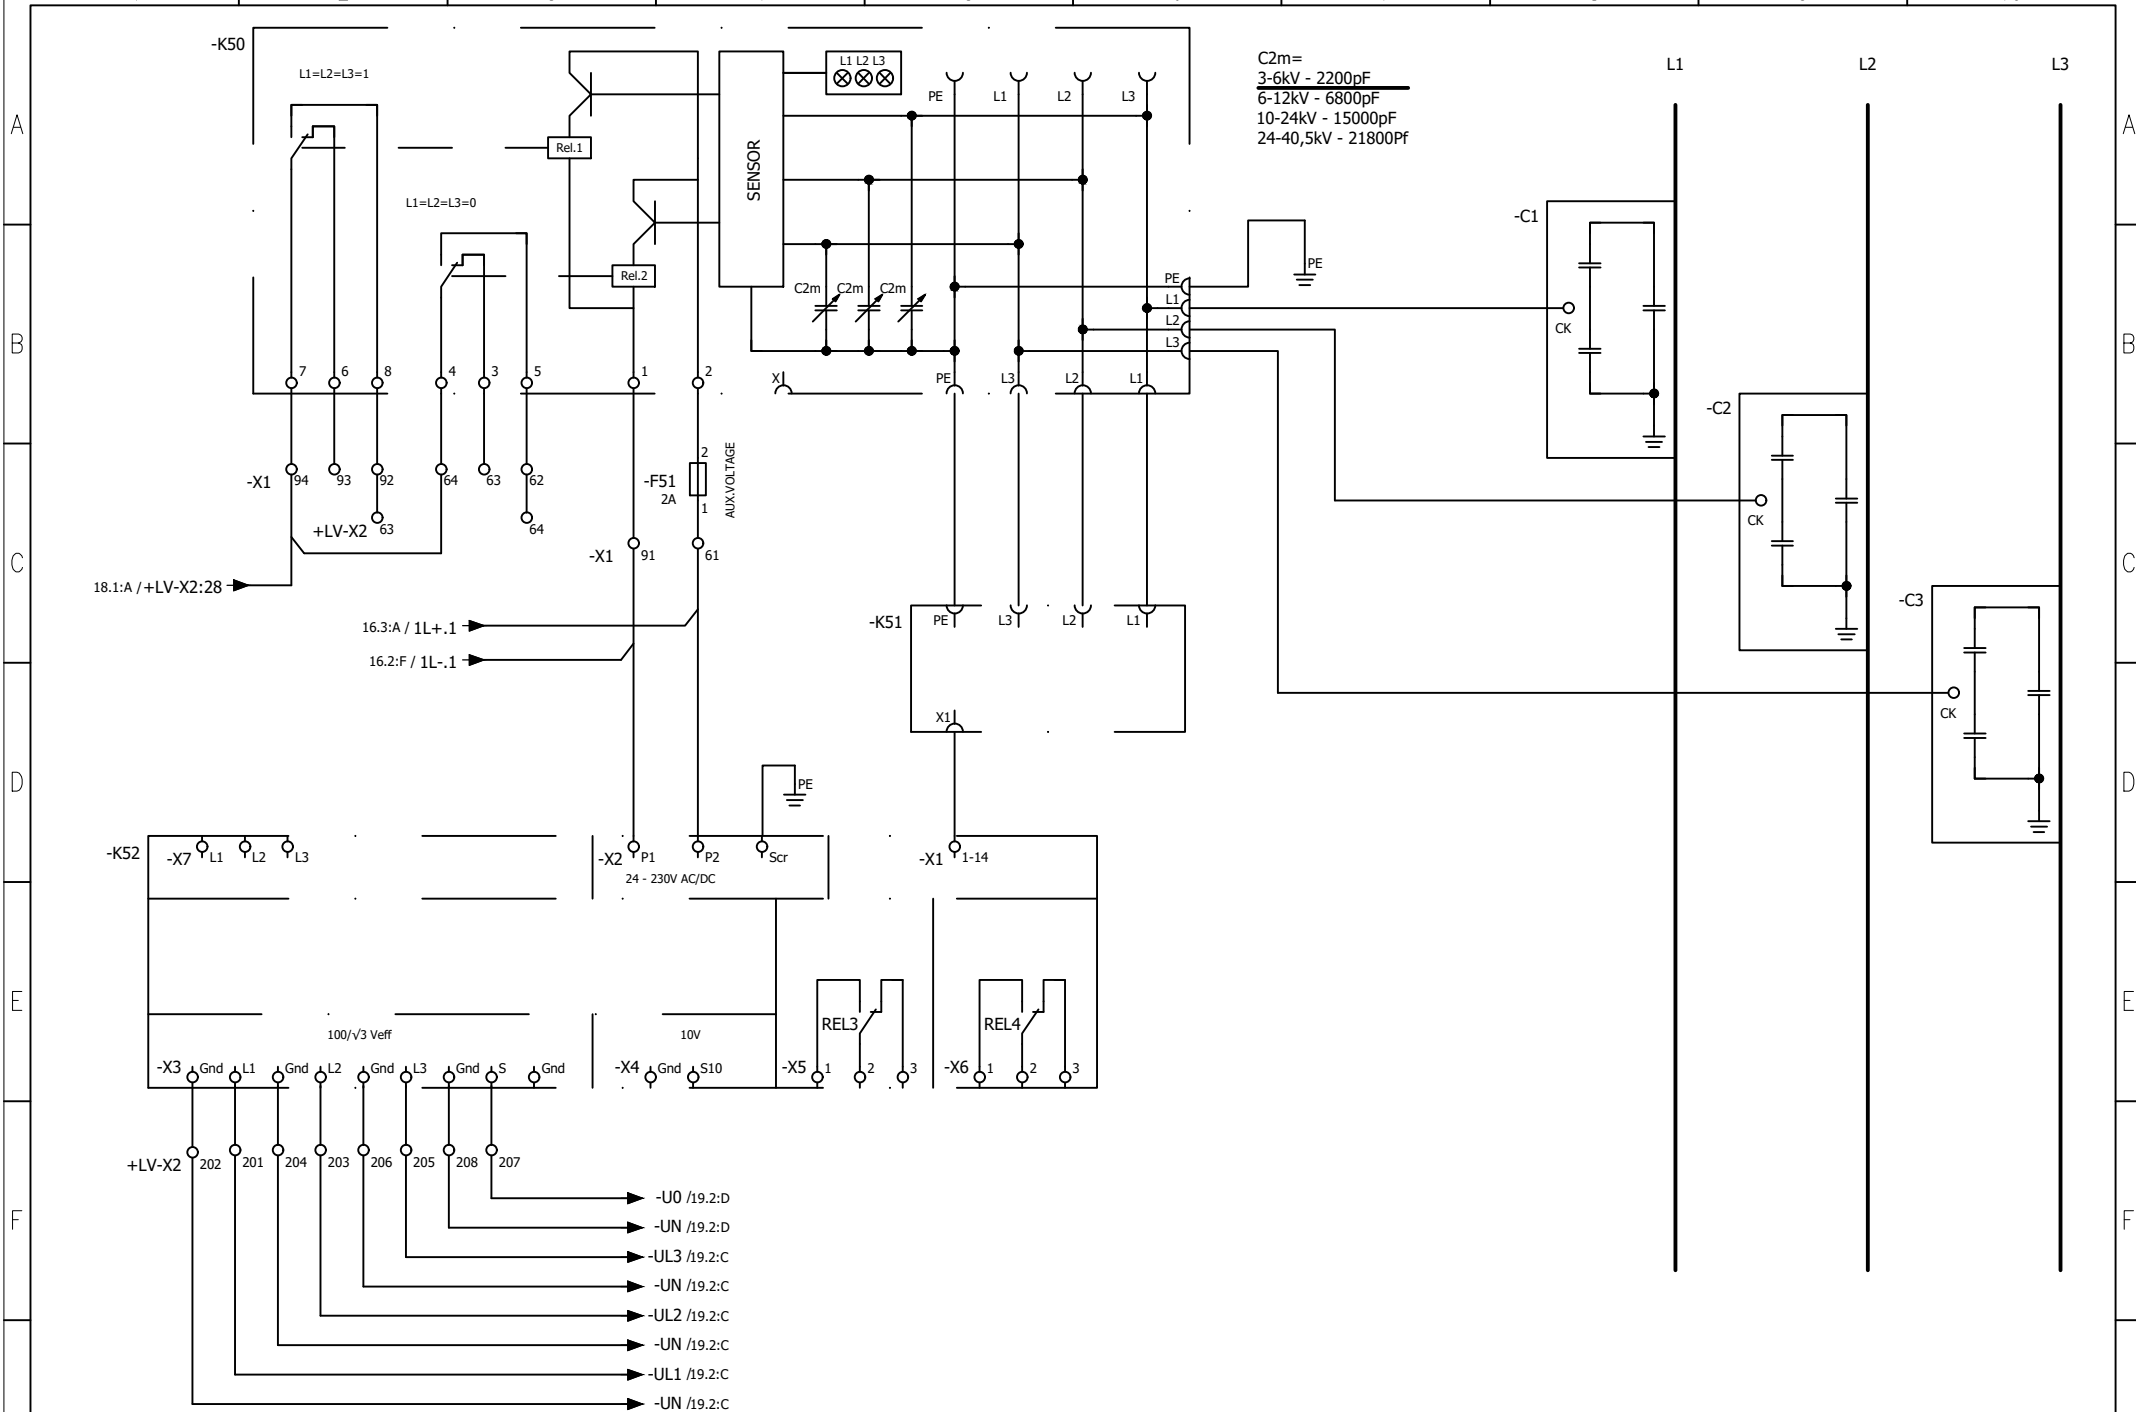


STUPEŇ PROJEKTU:	REVIZE	ZÁKAZNÍK: Správa železnic, s.o.			AKCE: Modernizace a dostavba ŽST Praha Masarykovo nádraží	ČÍSLO ZAK: 21056	4/52
VYTVORENO:	DATUM REVIZE	PS11-03-52			NÁZEV: PŮDORYS	ČÍSLO VYKR.: 100097	
5.2022	KONTROLOVAL	R22-SŽ			POLE 6 – OVLÁDACÍ OBVODY	PROJEKT: MASNA	

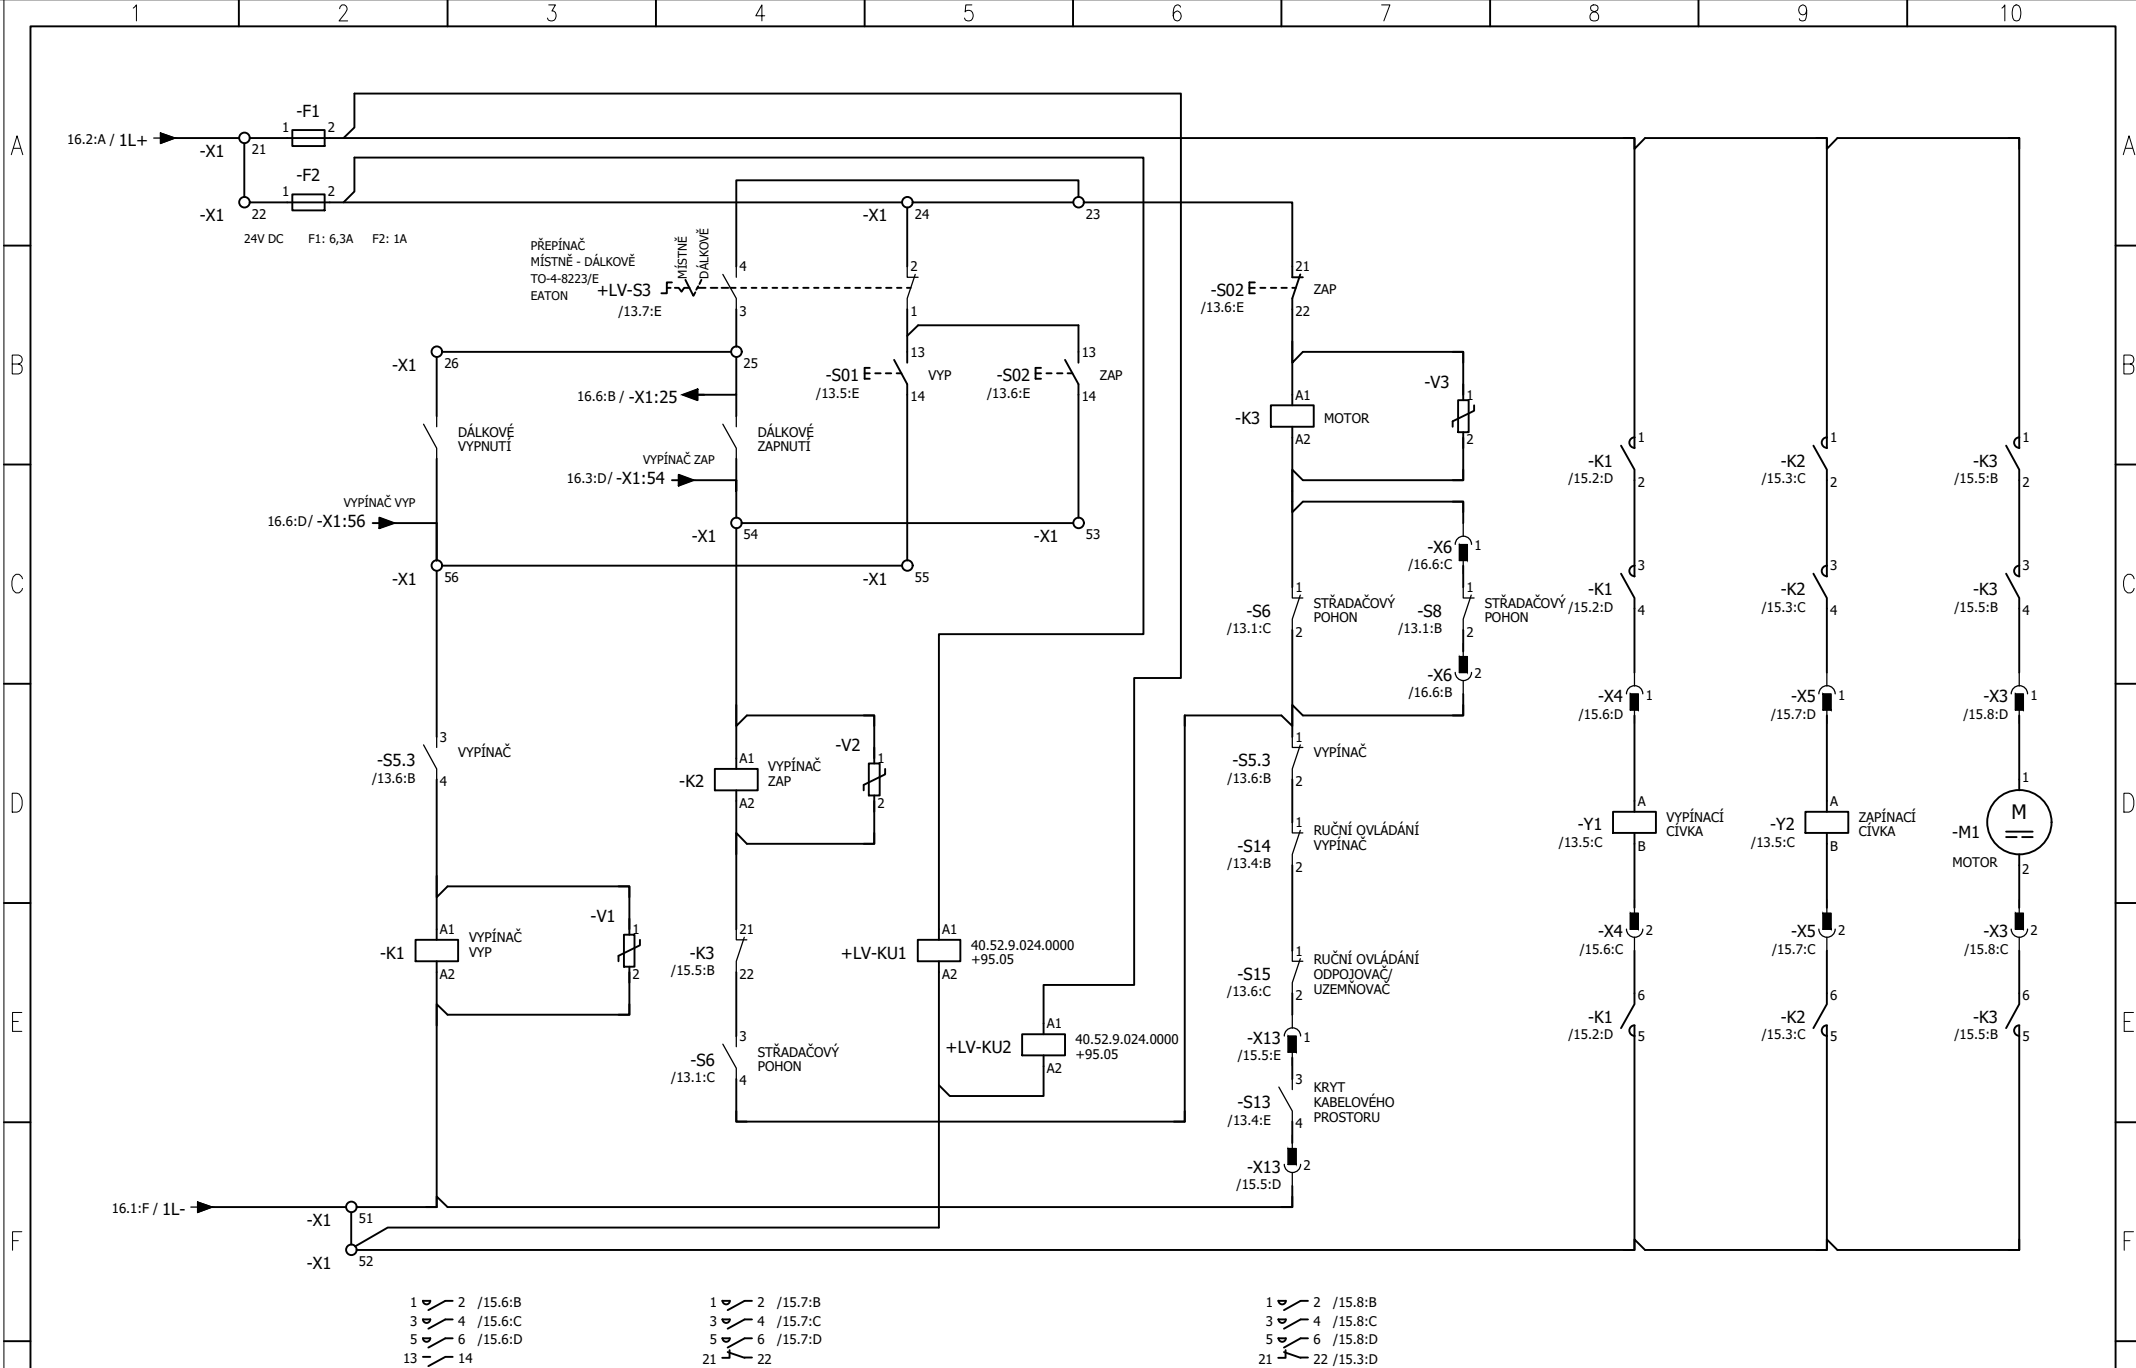


STUPEŇ PROJEKTU:	REVIZE	ZÁKAZNÍK: Správa železnic, s.o.		AKCE: Modernizace a dostavba ŽST Praha Masarykovo nádraží	ČÍSLO ZAK: 21056	4/53
PDPS	DATUM REVIZE			NÁZEV: PŮDORYS	ČÍSLO VYKR.: 100097	
VYTVORENO:	ZPRACOVAL			POLE 6 – OVLÁDACÍ OBVODY	PROJEKT: MASNA	
5.2022	KONTROLOVAL					

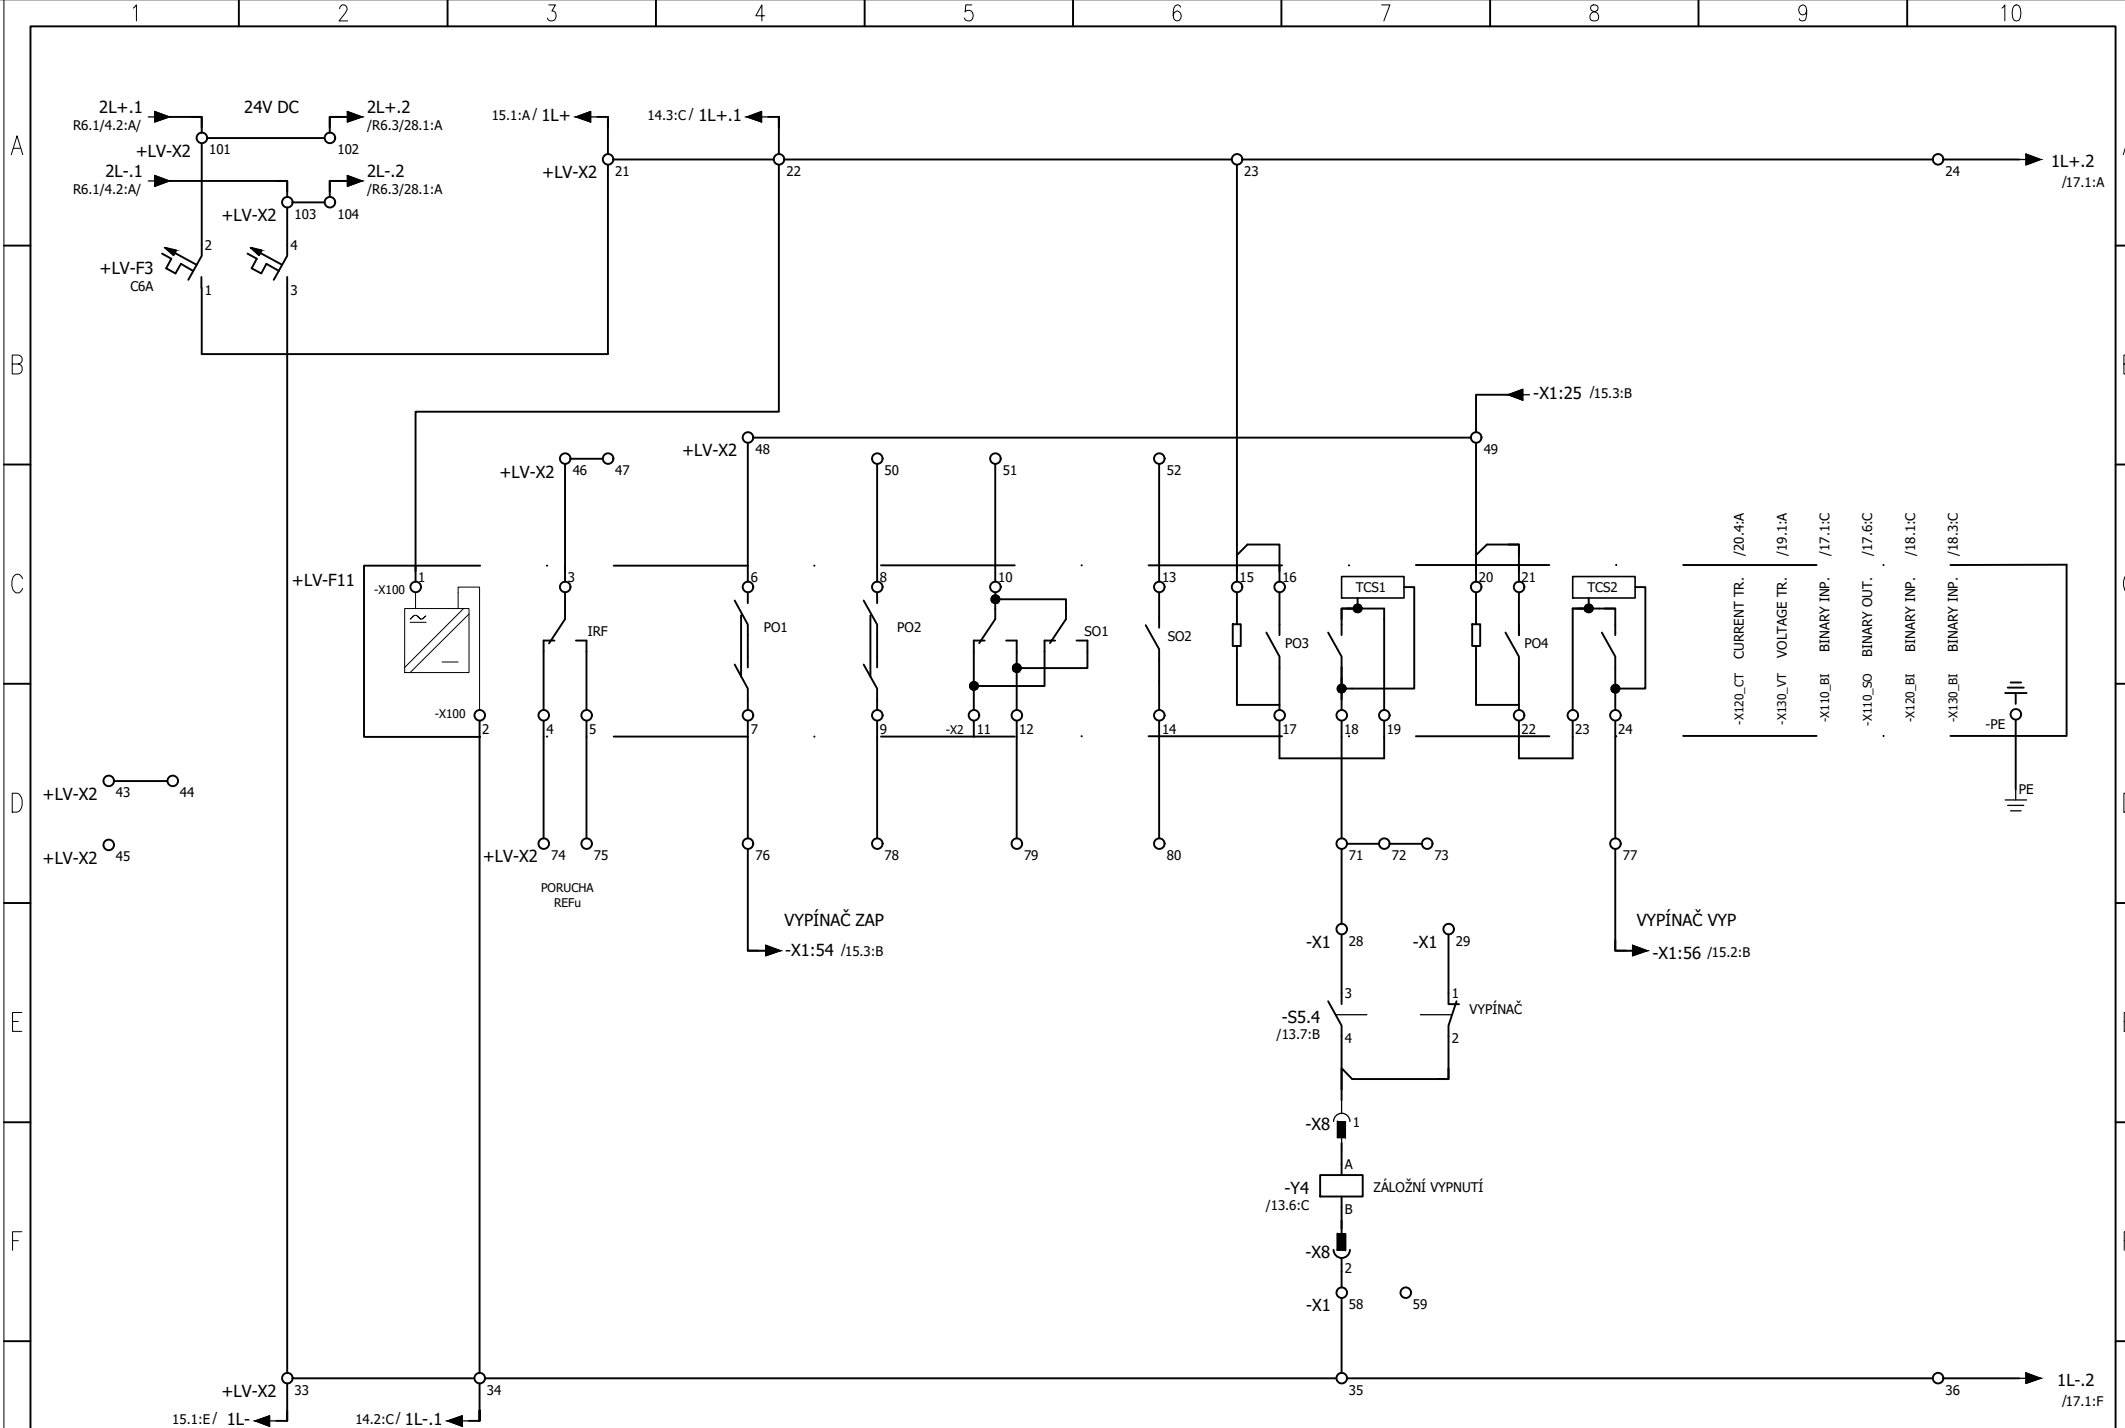


G	STUPEŇ PROJEKTU:		REVIZE	ZÁKAZNÍK: Správa železnic, s.o.			AKCE: Modernizace a dostavba ŽST Praha Masarykovo nádraží		ČÍSLO ZAK: 21056	4/54	
	PDPS		DATUM REVIZE	PS11-03-52 R22-SŽ			NÁZEV: PŮDORYS		ČÍSLO VYKR.: 100097		
	VYTVORENO:		ZPRACOVAL				Hrabec J.	POLE 6 – OVLÁDACÍ OBVODY			PROJEKT: MASNA
	5.2022		KONTROLOVAL	Ámbrož M.							

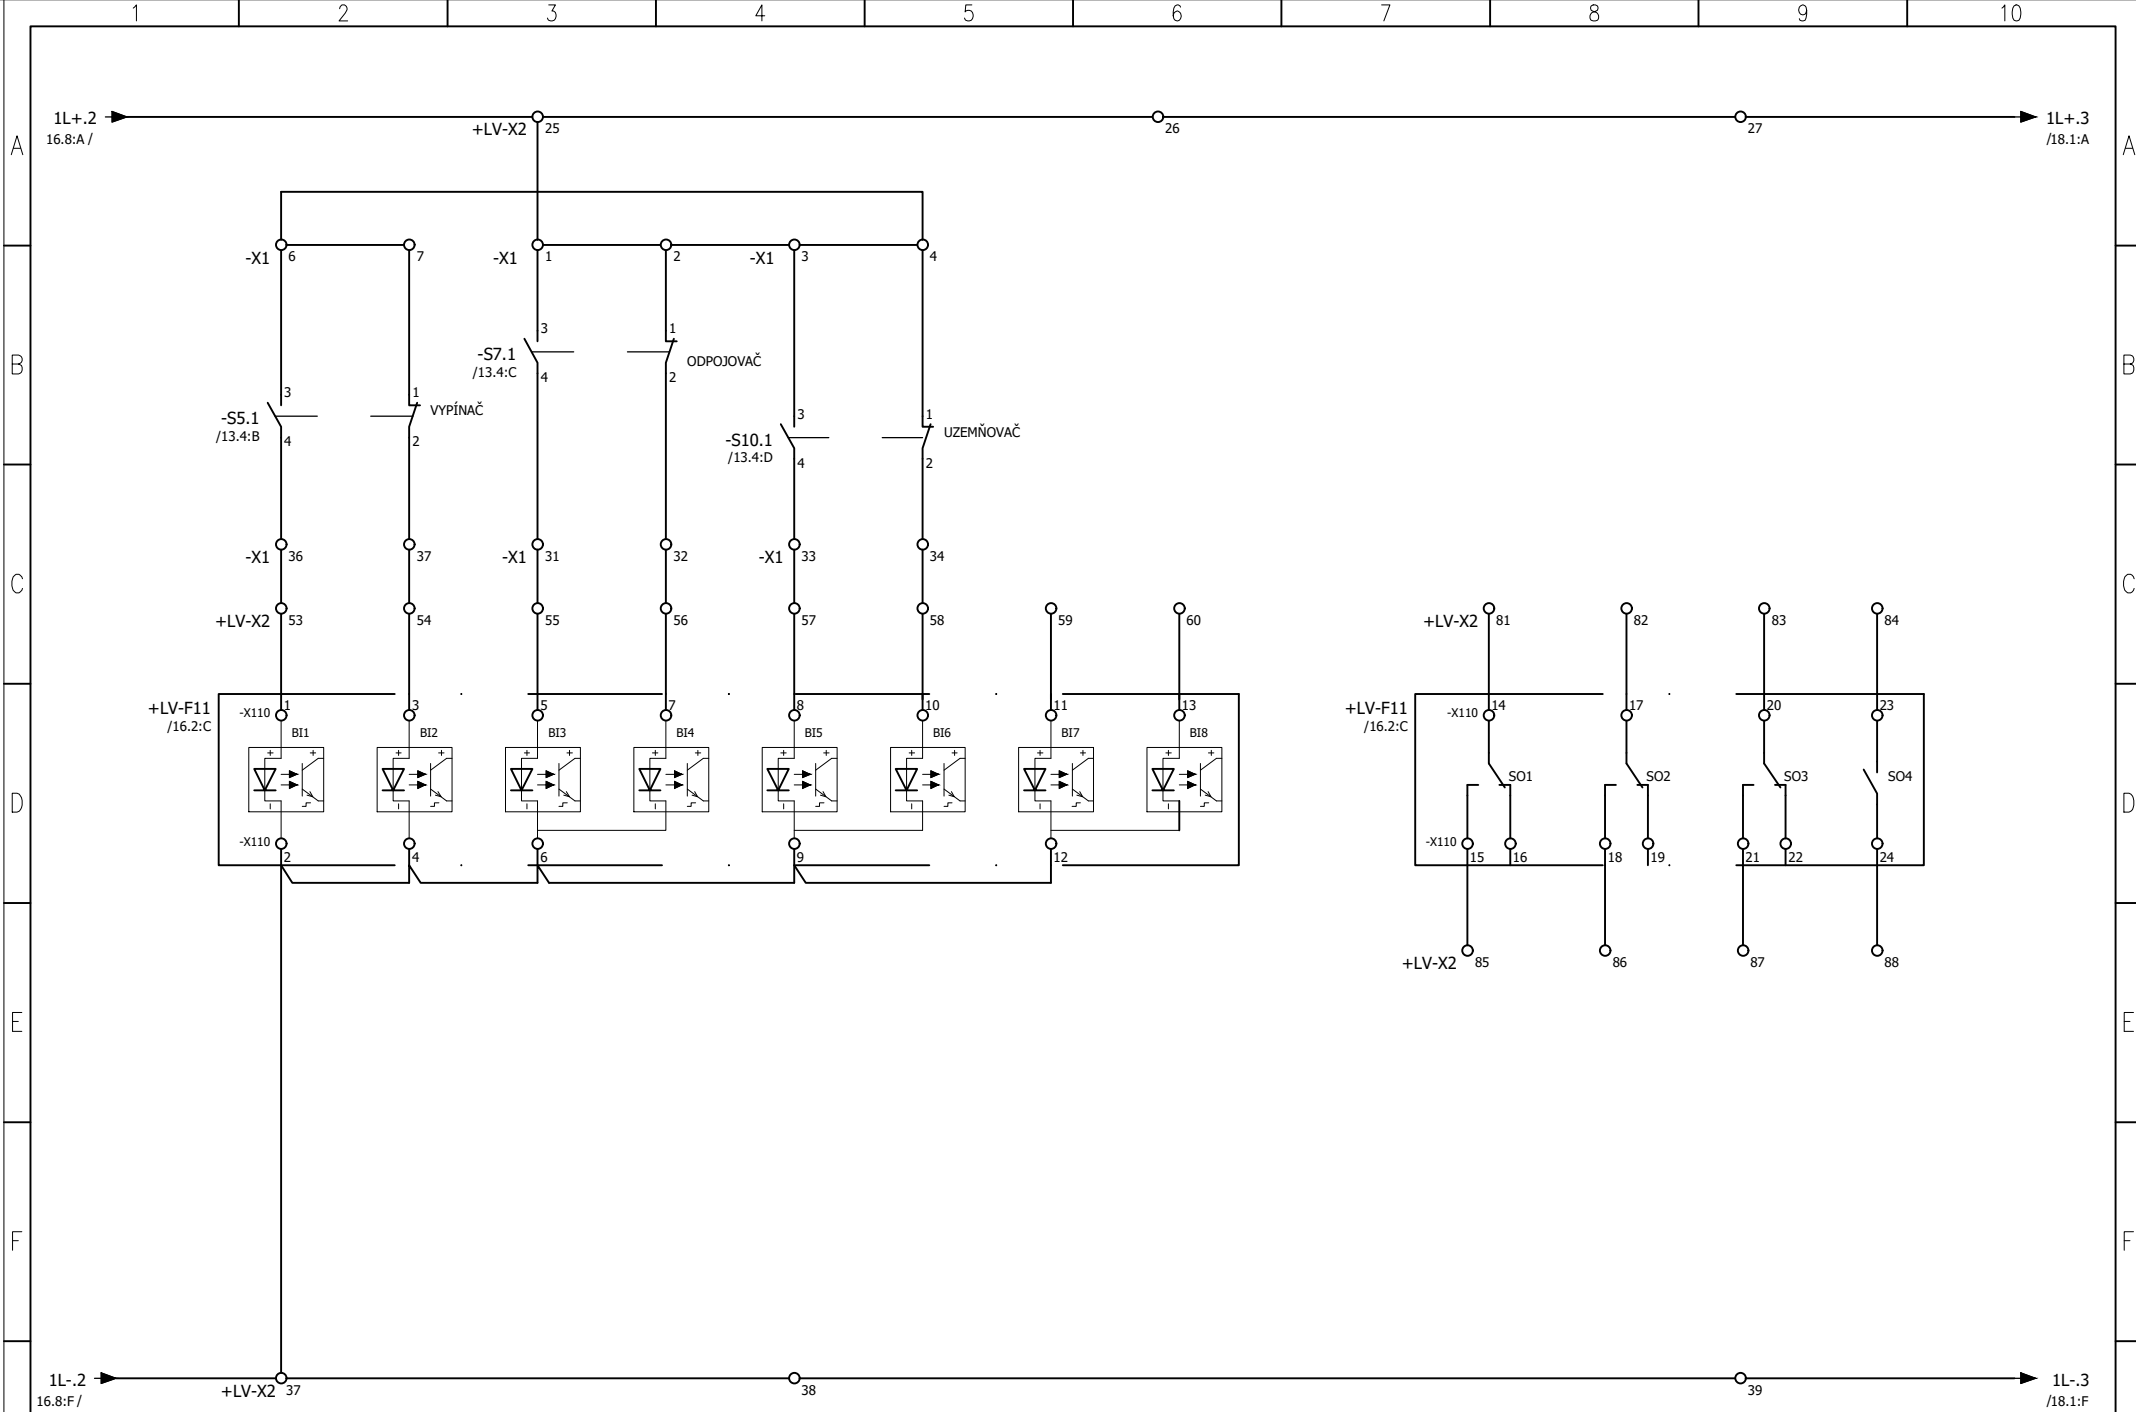

G	STUPEŇ PROJEKTU:	REVIZE		ZÁKAZNÍK: Správa železnic, s.o.			AKCE: Modernizace a dostavba ŽST Praha Masarykovo nádraží	ČÍSLO ZAK: 21056	4/55	G
	PDP	DATUM REVIZE		PS11-03-52	R22-SŽ		NÁZEV: PŮDORYS	ČÍSLO VYKR.: 100097		
	VYTVOŘENO:	ZPRACOVAL	Hrabec J.				POLE 6 – OVLÁDACÍ OBVODY	PROJEKT: MASNA		
	5.2022	KONTRÓLOVAL	Ámbrož M.							

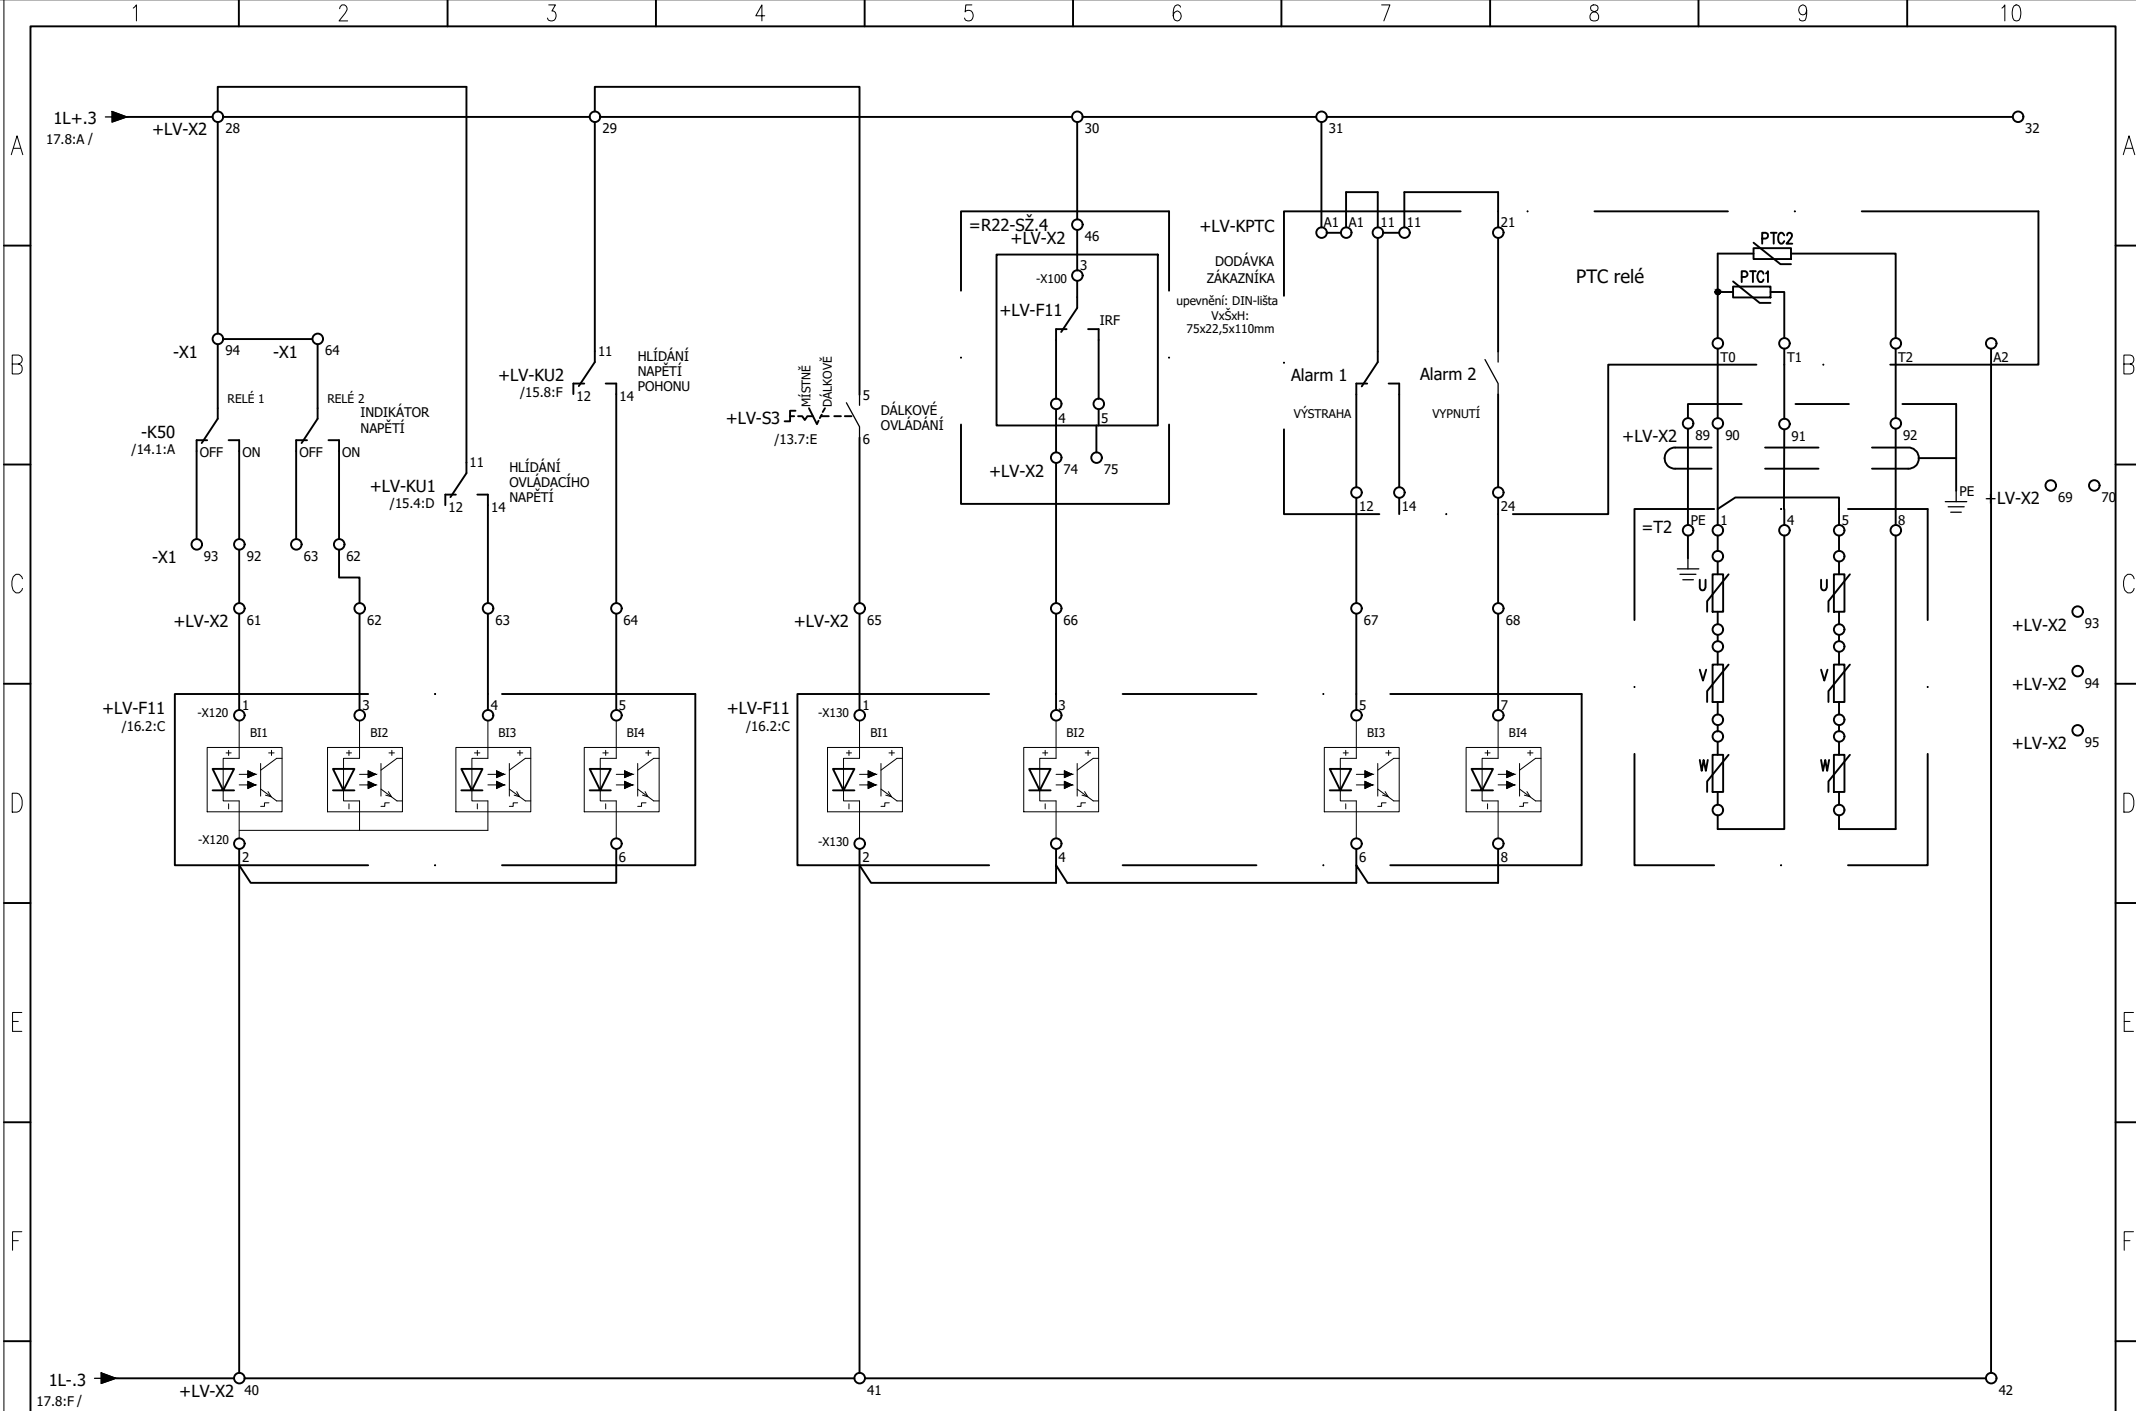

G	STUPEŇ PROJEKTU:	REVIZE		ZÁKAZNÍK: Správa železnic, s.o.			AKCE: Modernizace a dostavba ŽST Praha Masarykovo nádraží	ČÍSLO ZAK: 21056	4/56	G
	PDPS	DATUM REVIZE		PS11-03-52	R22-SŽ		NÁZEV: PŮDORYS	ČÍSLO VYKR.: 100097		
	VYTVORENO:	ZPRACOVAL	Hrabec J.				POLE 6 – OVLÁDACÍ OBVODY	PROJEKT: MASNA		
	5.2022	KONTROLOVAL	Ambrož M.							

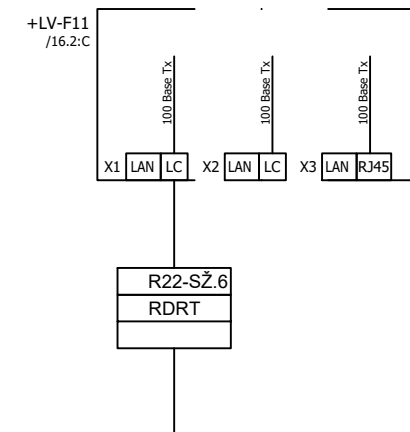4/57

G

A

B

C

D

E

F

G

A

B








C

D

E

F

G

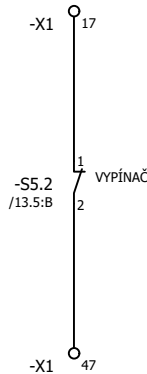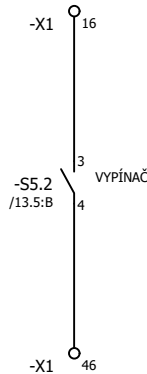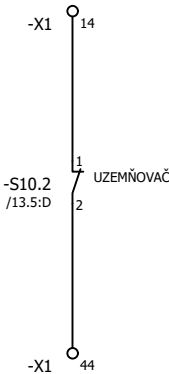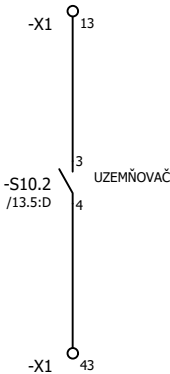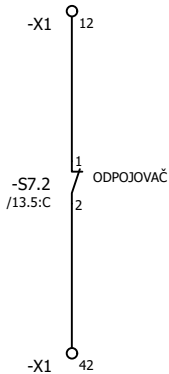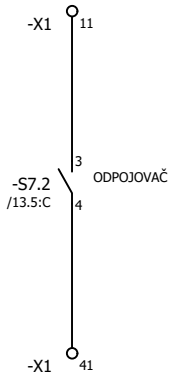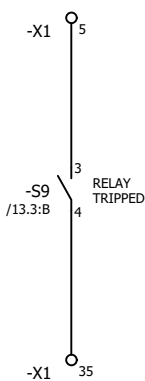

STUPEŇ PROJEKTU:		REVIZE	ZÁKAZNÍK: Správa železnic, s.o.			AKCE: Modernizace a dostavba ŽST Praha Masarykovo nádraží		ČÍSLO ZAK: 21056	4/59
PDPS		DATUM REVIZE				NÁZEV: PŮDORYS		ČÍSLO VYKR.: 100097	
VYTVORENO:		ZPRACOVAL				POLE 6 – OVLÁDACÍ OBVODY		PROJEKT: MASNA	
5.2022		KONTROLOVAL	Ambrož M.		PS11-03-52	R22-SŽ			

1

2

3

4

5


6


7

8

9


10

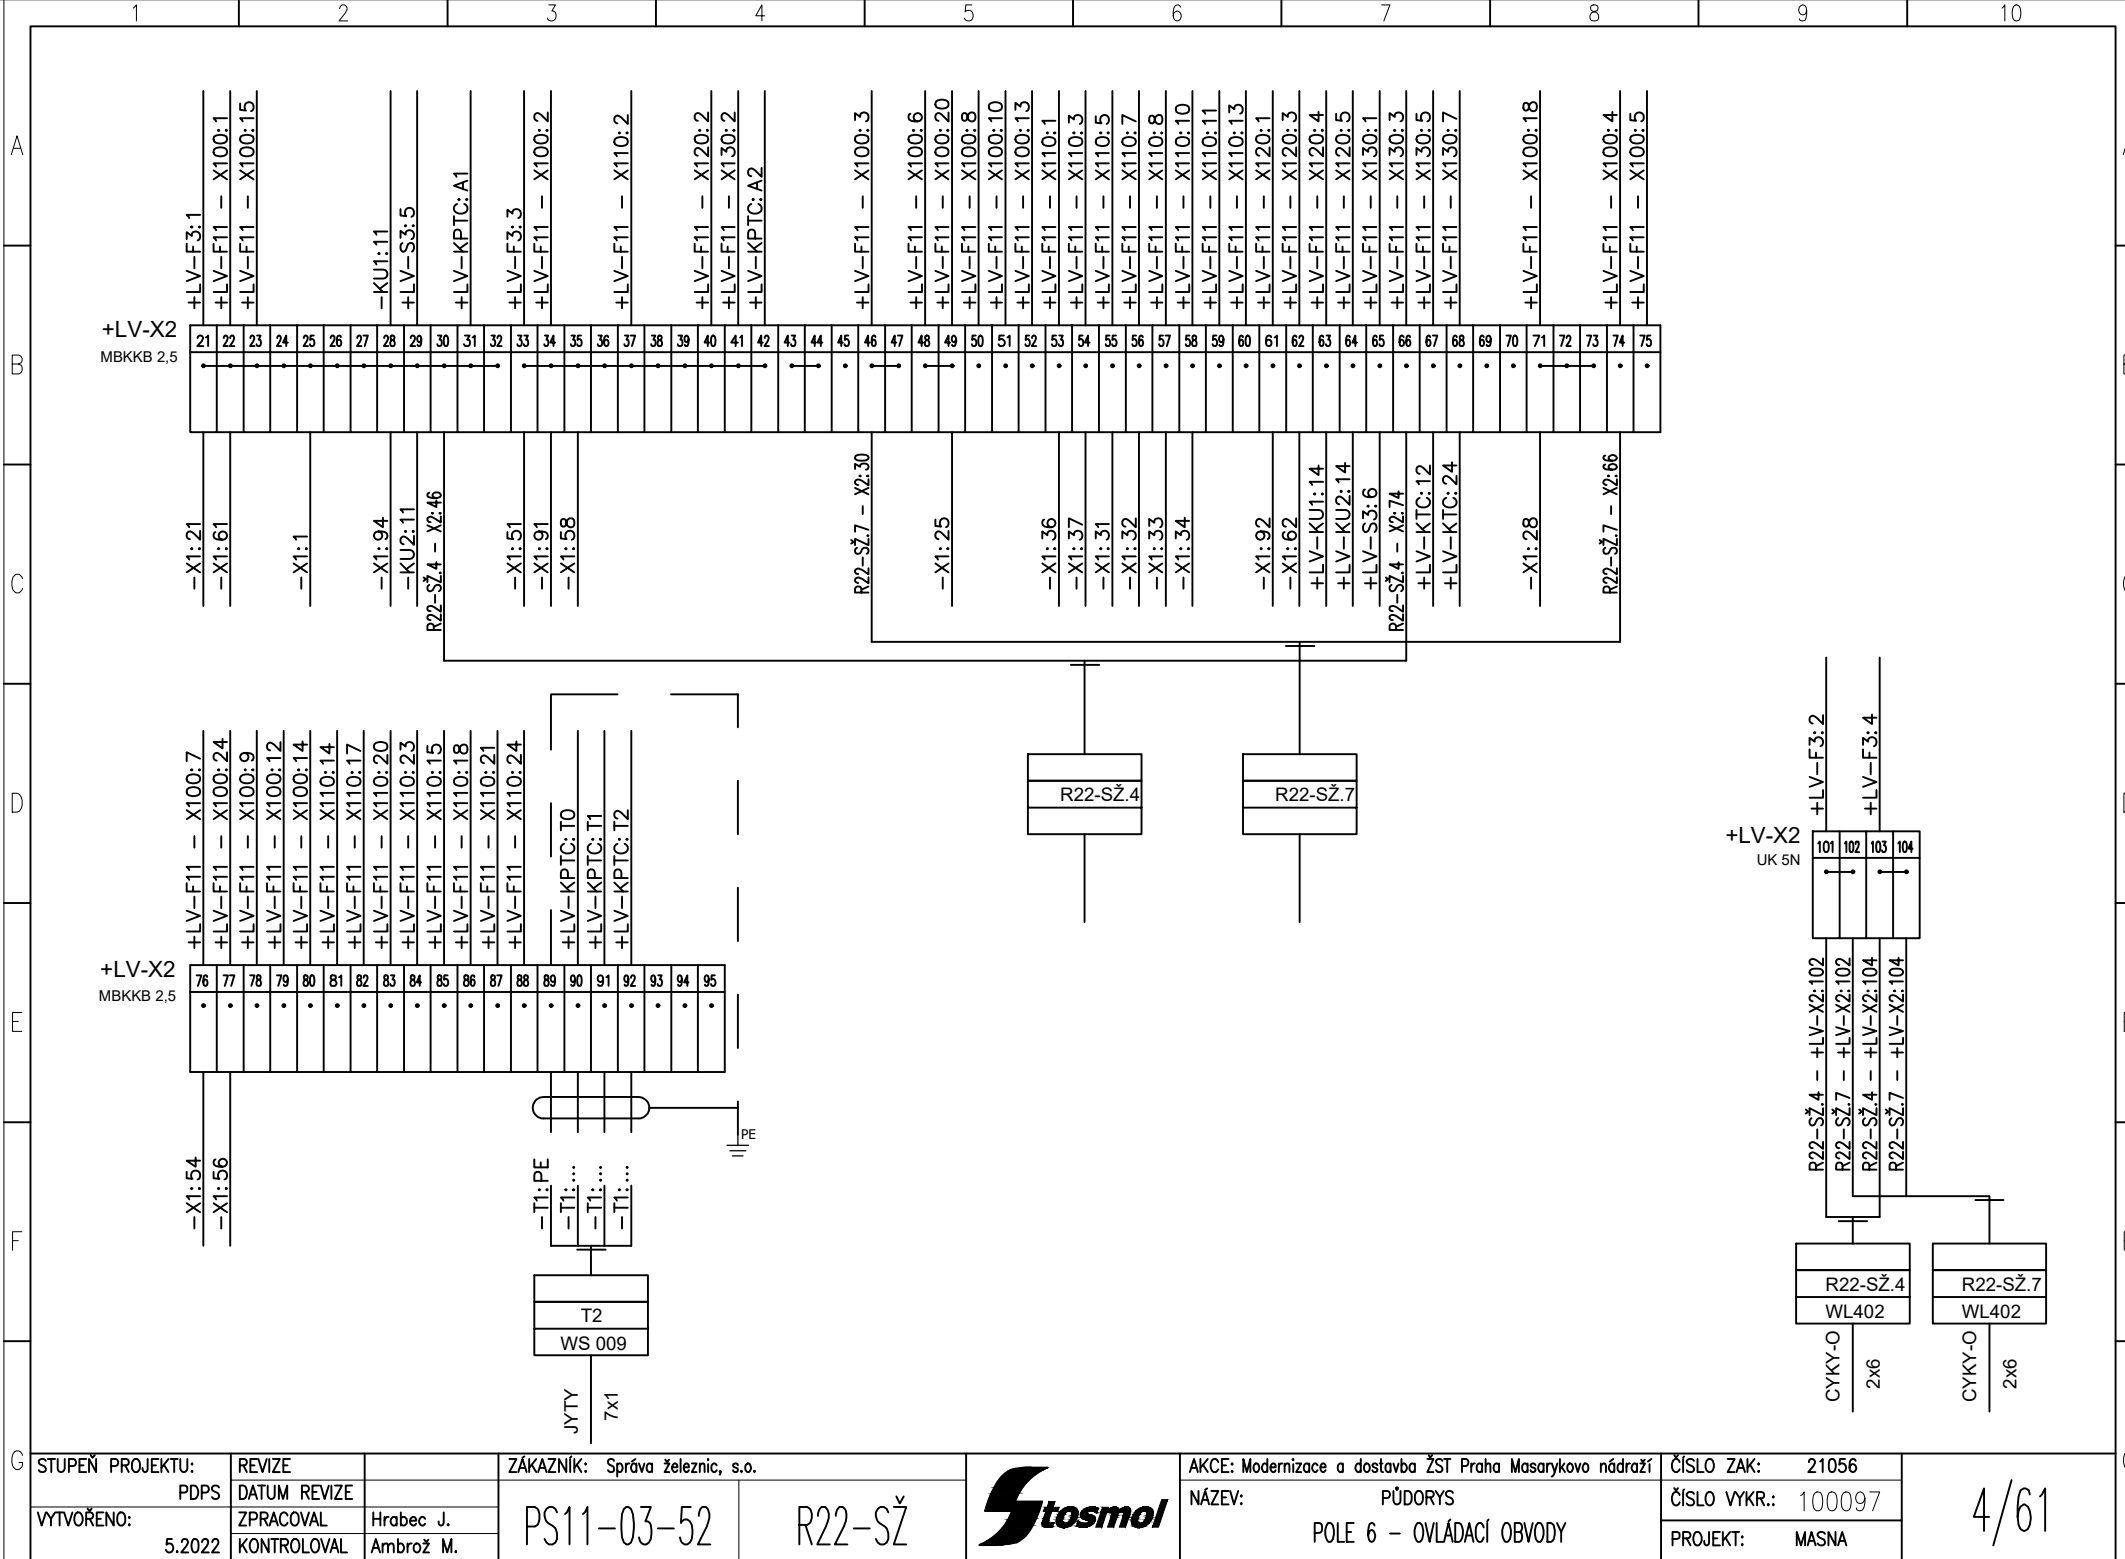

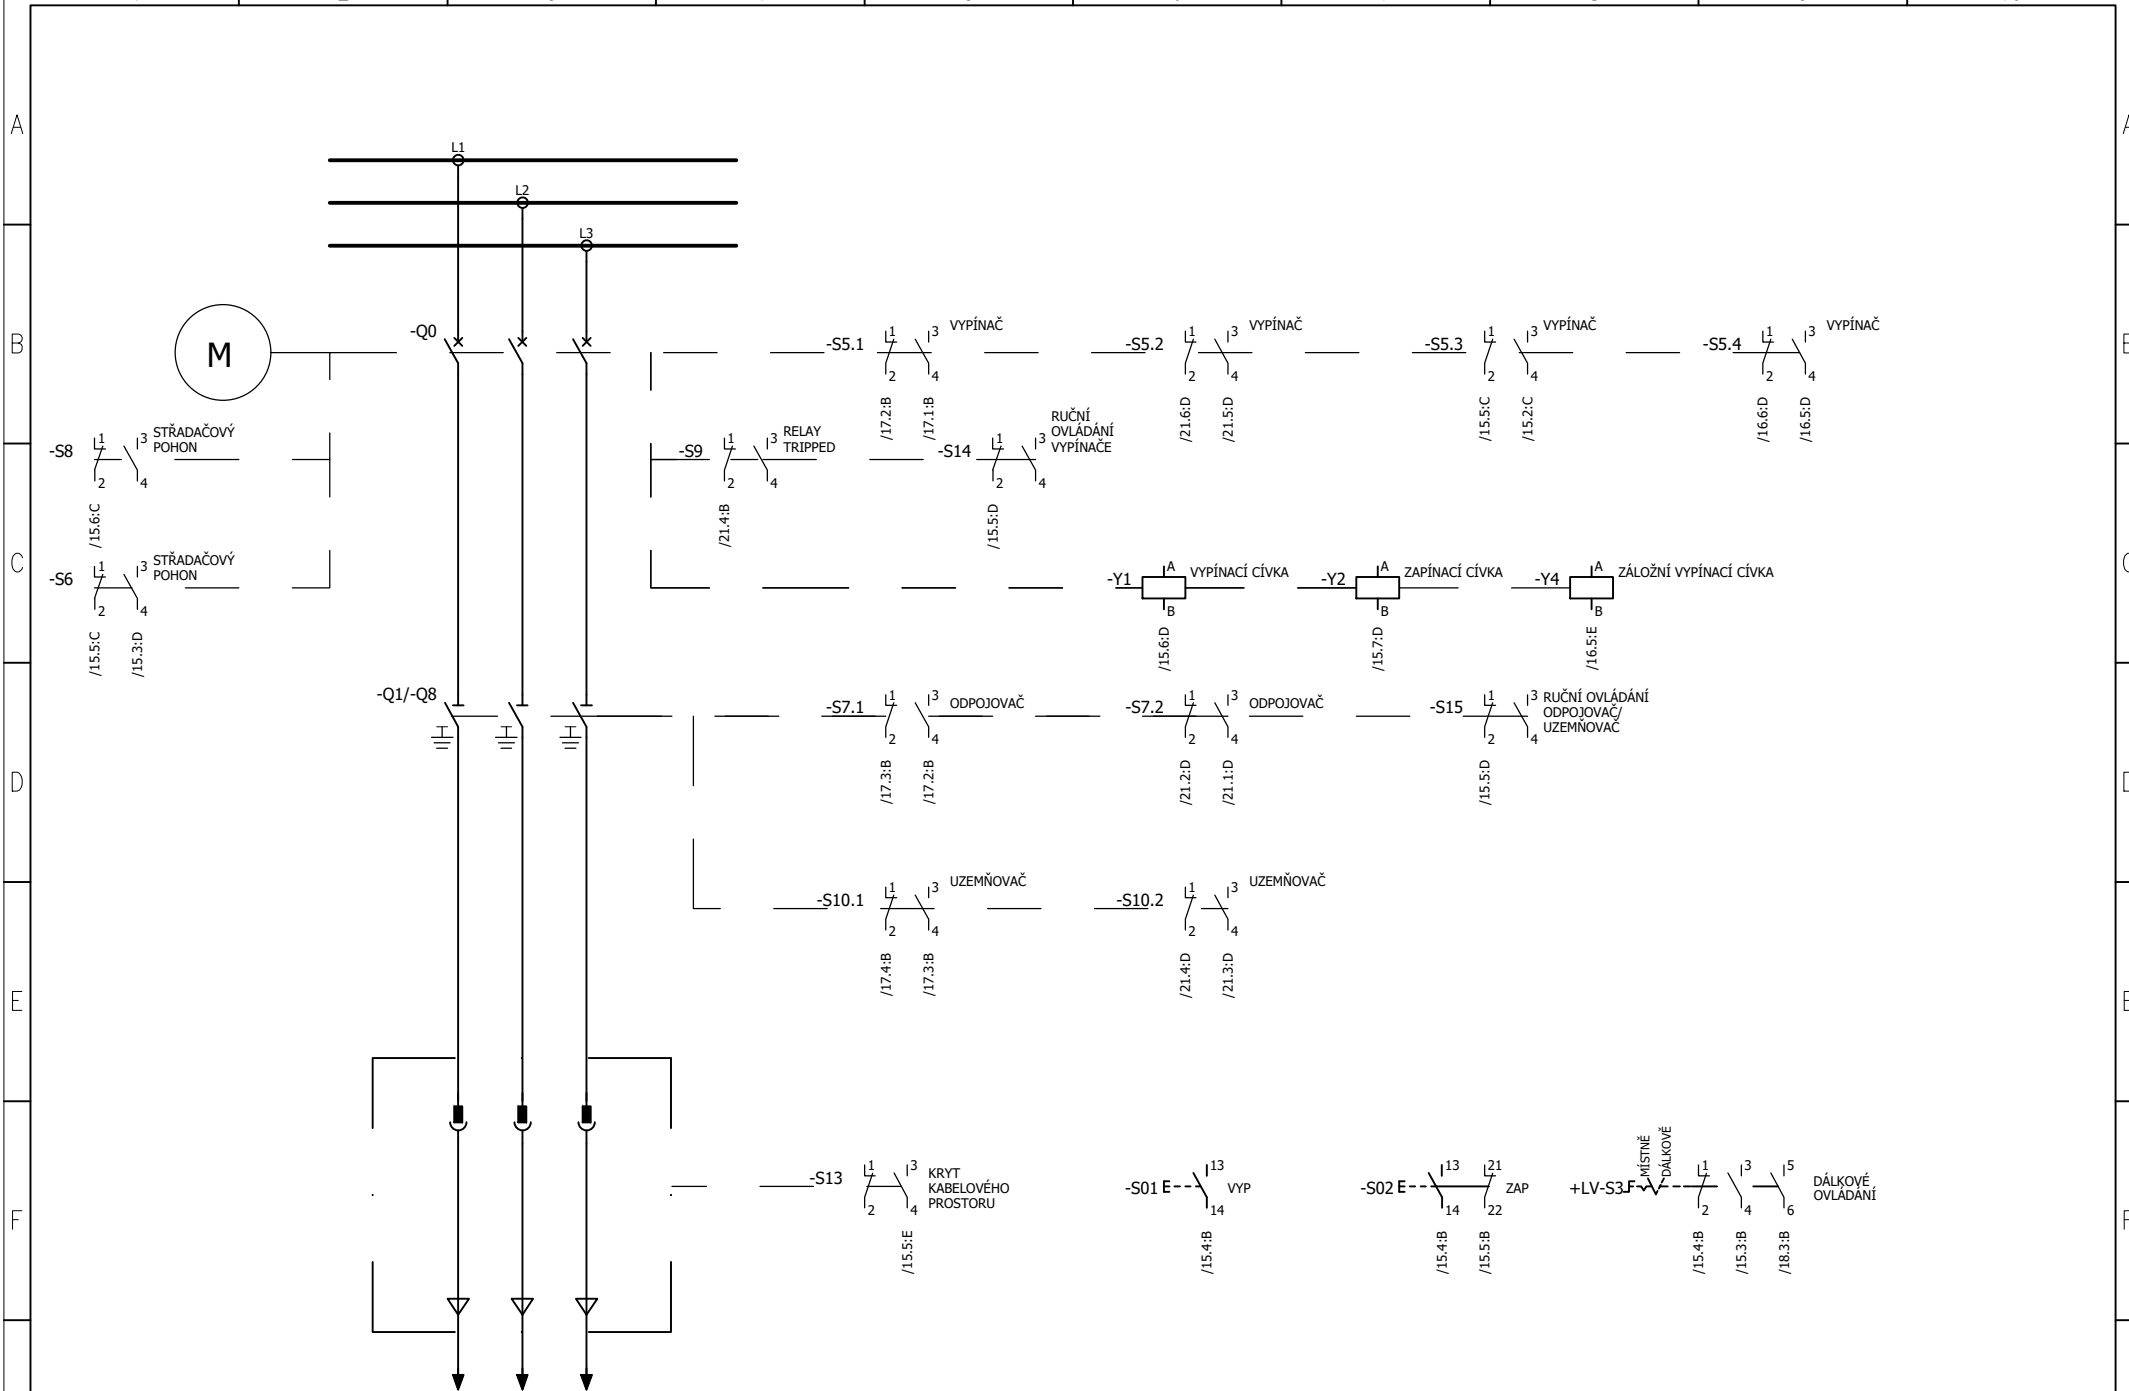


G	STUPEŇ PROJEKTU:		REVIZE	ZÁKAZNÍK: Správa železnic, s.o.			AKCE: Modernizace a dostavba ŽST Praha Masarykovo nádraží		ČÍSLO ZAK: 21056	4/71	
	PDPS		DATUM REVIZE	PS11-03-52	R22-SŽ		NÁZEV: PŮDORYS		ČÍSLO VYKR.: 100097		
	VYTVOŘENO:		ZPRACOVAL				Hrabec J.	POLE 7 - OVLÁDACÍ OBVODY			PROJEKT: MASNA
	5.2022		KONTROLOVAL				Ambrož M.				


G

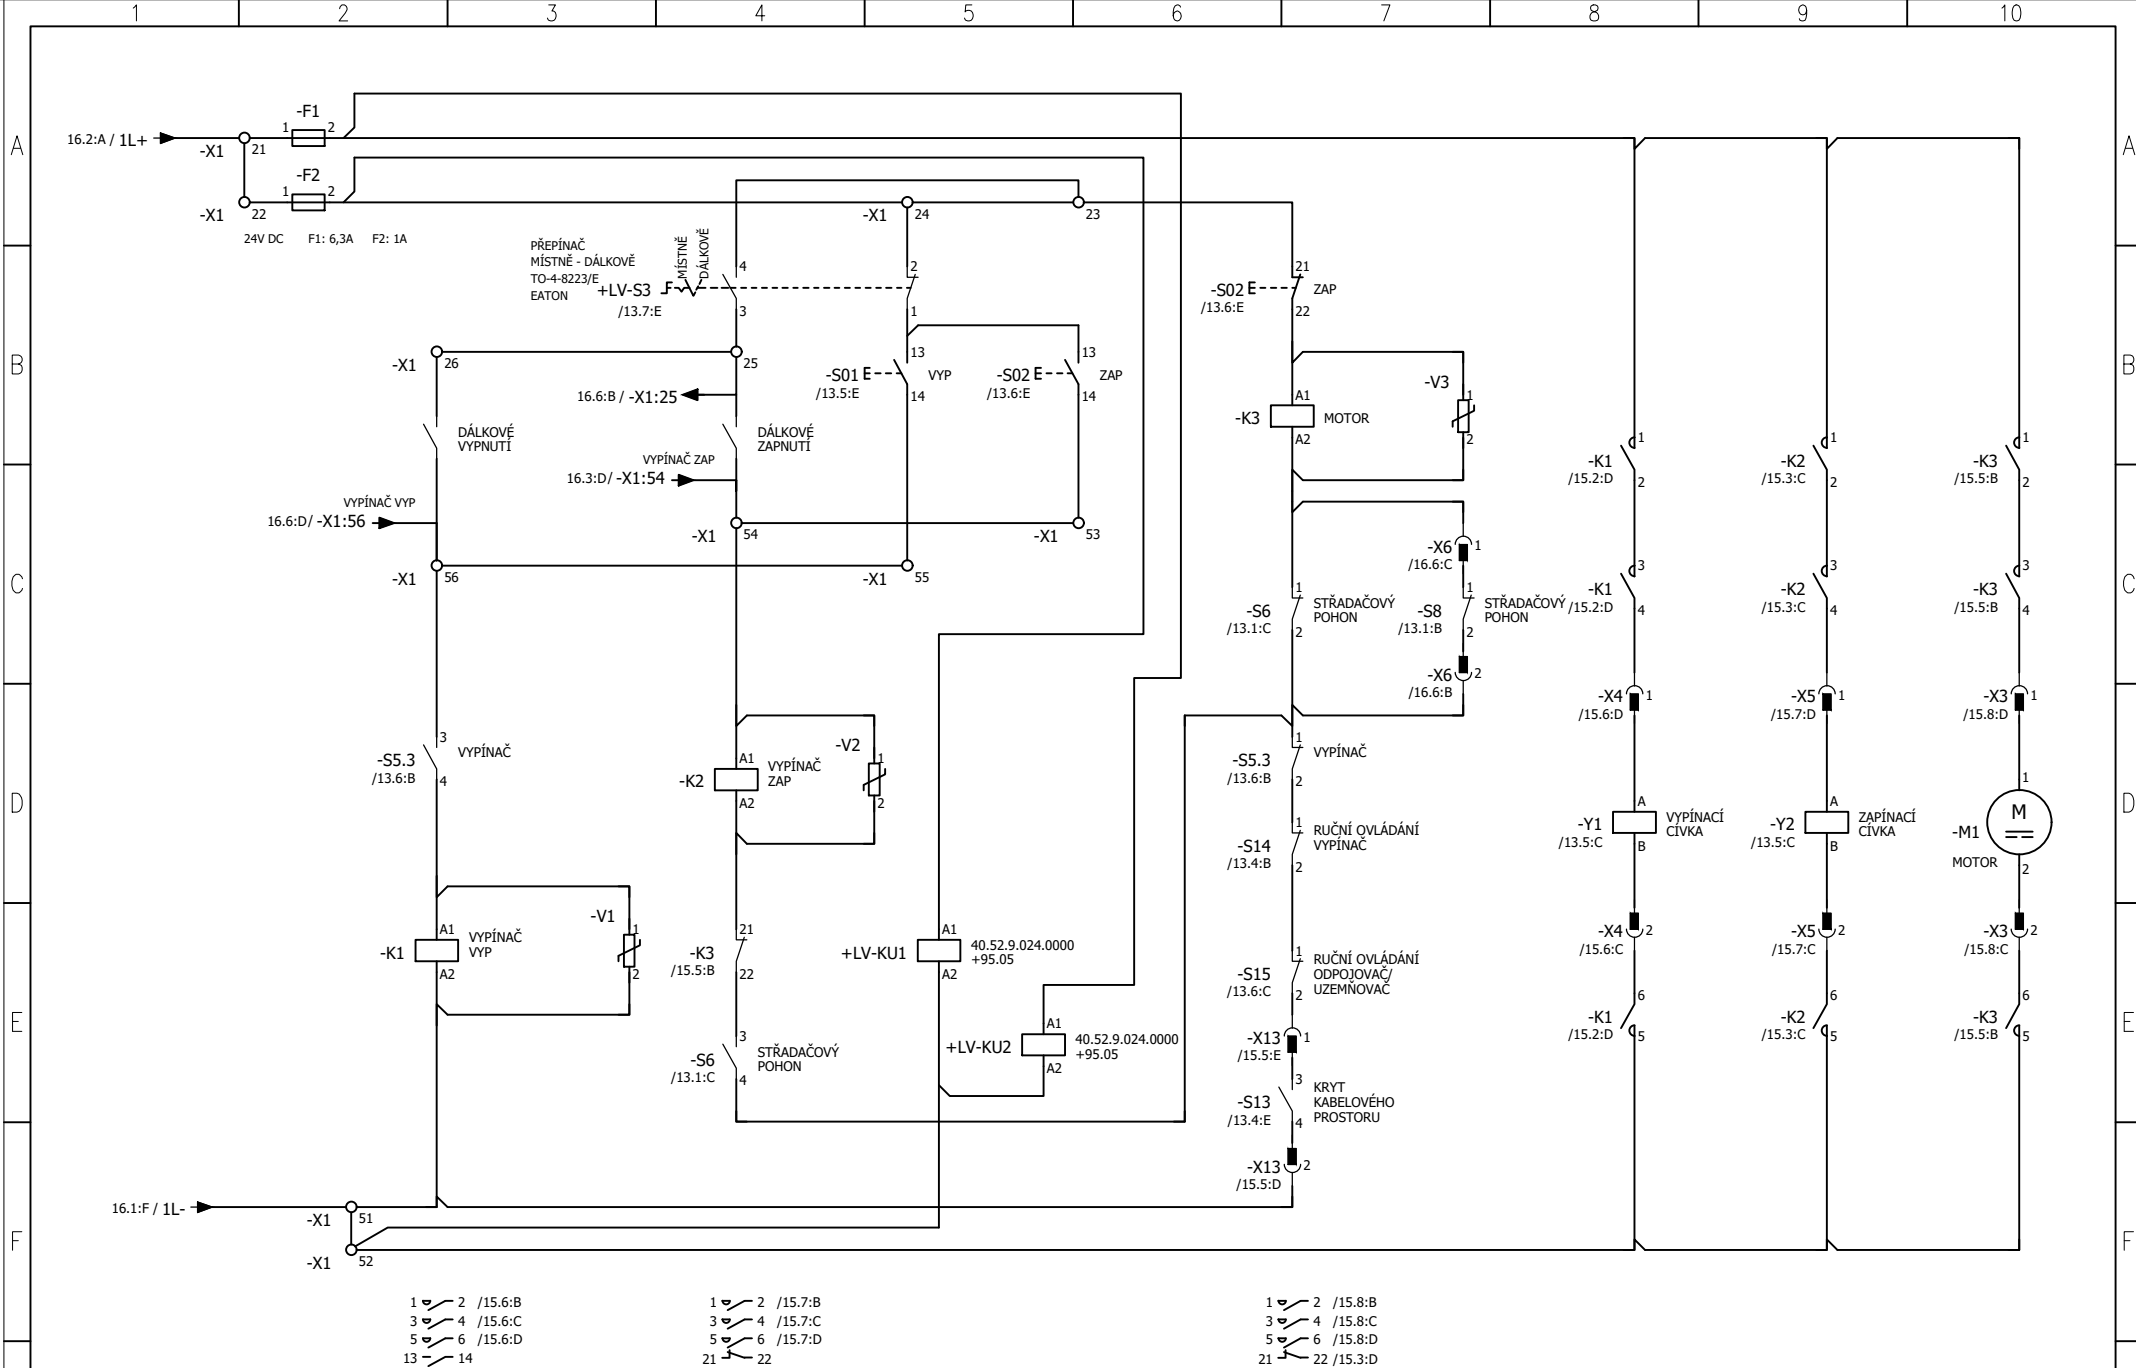


STUPEŇ PROJEKTU:	REVIZE	ZÁKAZNÍK: Správa železnic, s.o.		AKCE: Modernizace a dostavba ŽST Praha Masarykovo nádraží	ČÍSLO ZAK: 21056
PDPS	DATUM REVIZE			NÁZEV: PŮDORYS	ČÍSLO VYKR.: 100097
VYTVOŘENO:	ZPRACOVAL	PS11-03-52 R22-SŽ		POLE 7 - OVLÁDACÍ OBVODY	PROJEKT: MASNA
5.2022	KONTRÓLOVAL				

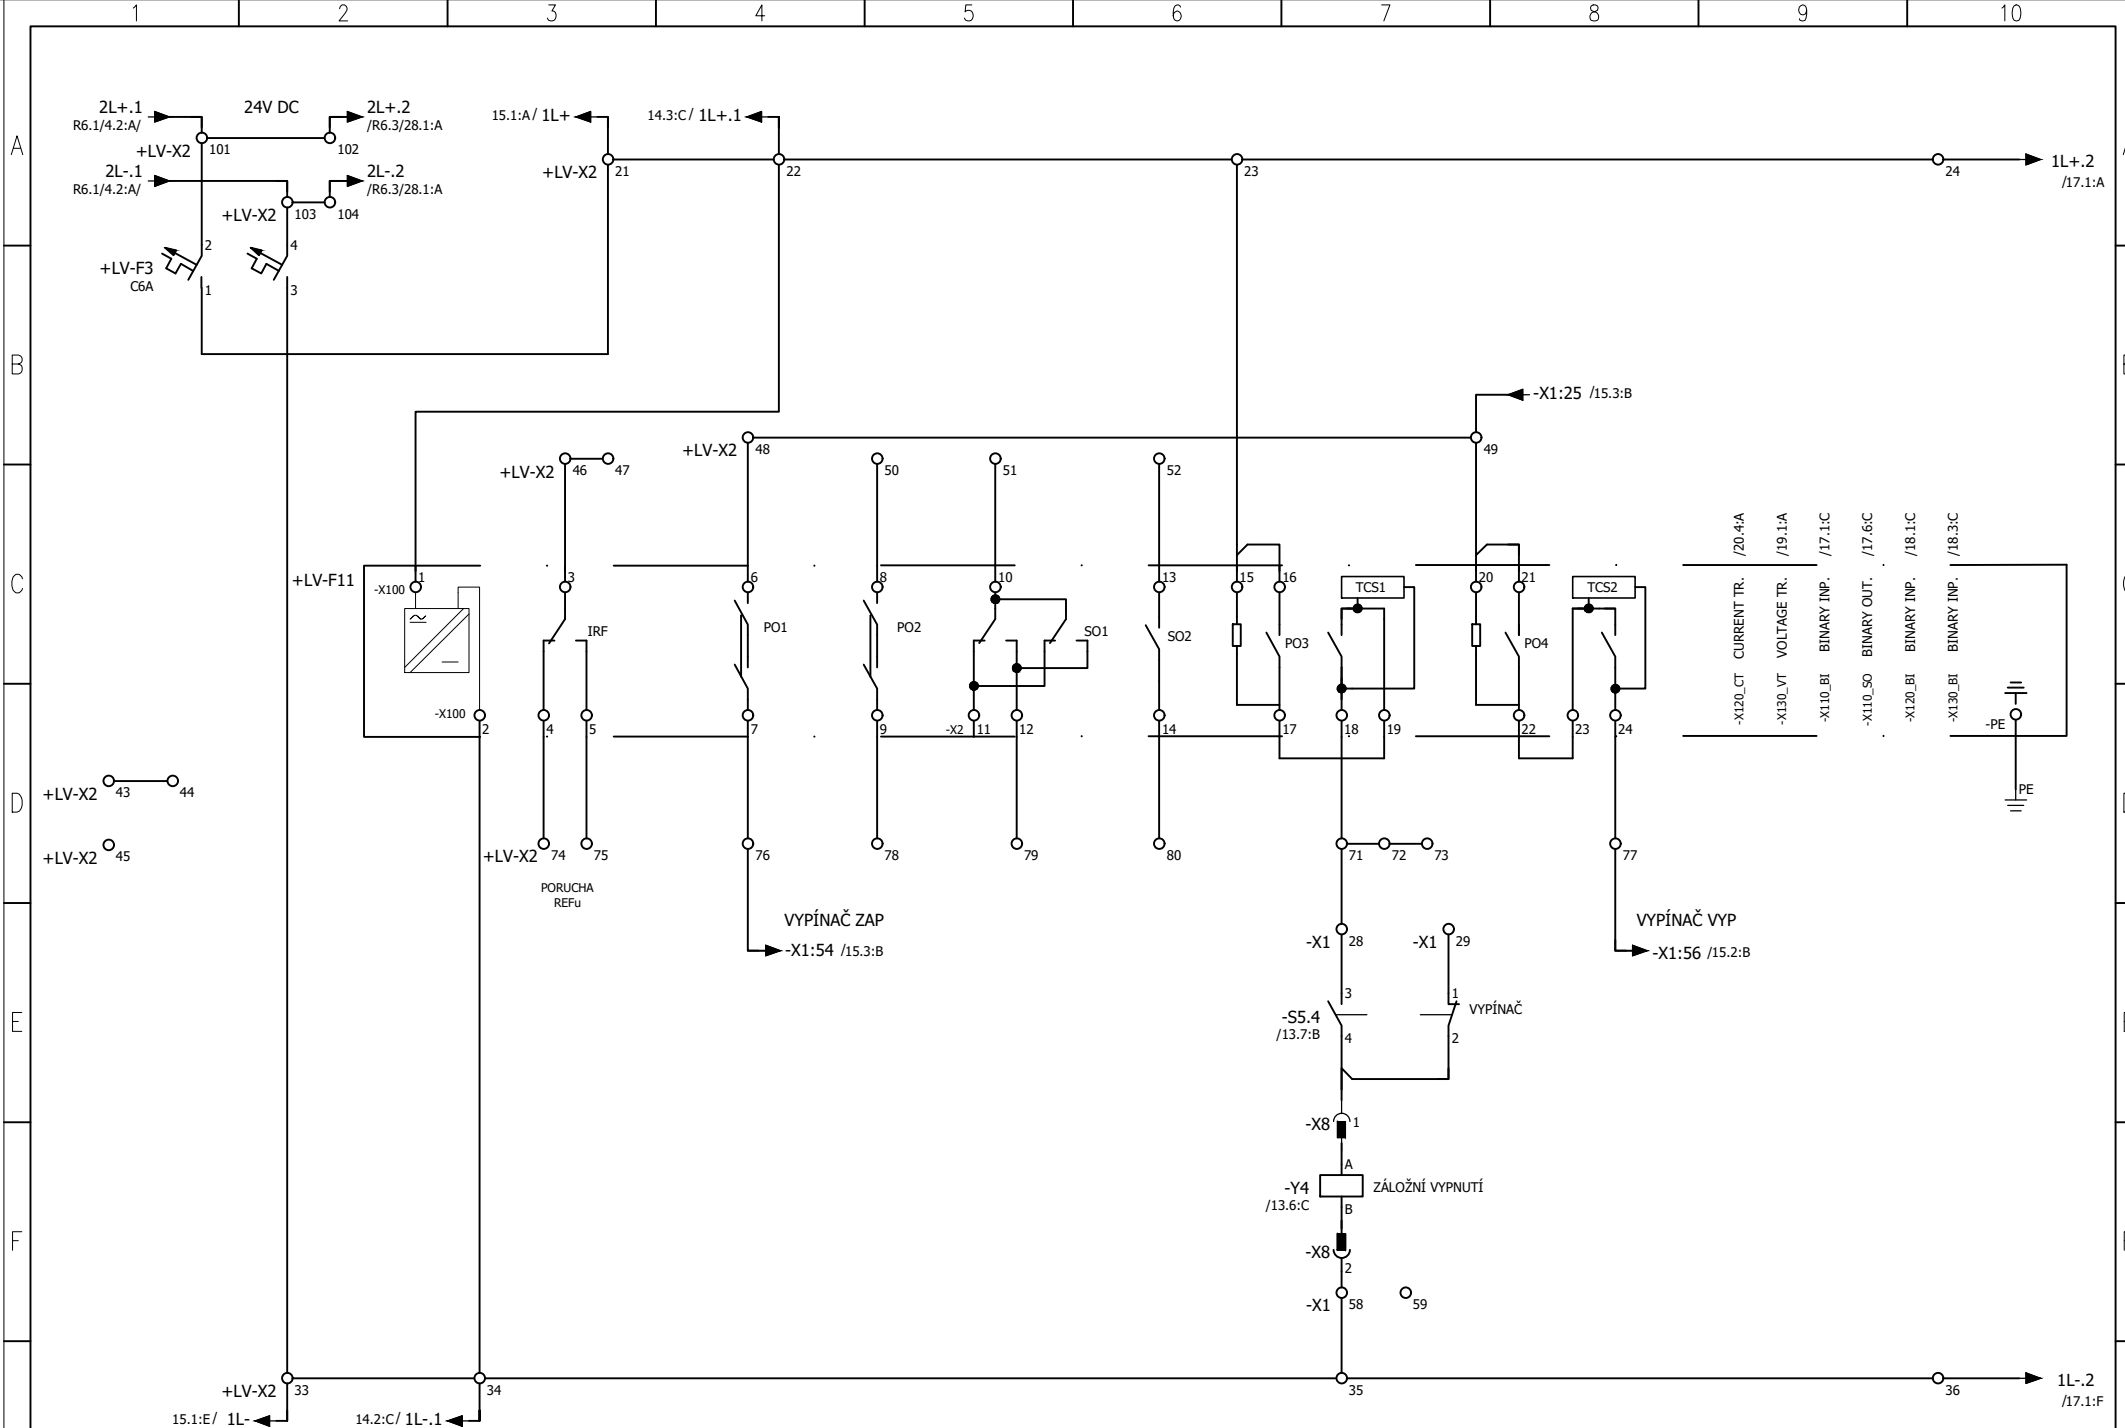

G	STUPEŇ PROJEKTU:	REVIZE	ZÁKAZNÍK: Správa železnic, s.o.			AKCE: Modernizace a dostavba ŽST Praha Masarykovo nádraží	ČÍSLO ZAK: 21056	4/74
	PDPS	DATUM REVIZE				NÁZEV: PŮDORYS	ČÍSLO VYKR.: 100097	
	VYTVORENO:	ZPRACOVAL	Hrabec J.	PS11-03-52		R22-SŽ	POLE 7 - OVLÁDACÍ OBVODY	
5.2022	KONTROLOVAL	Ámbrož M.						


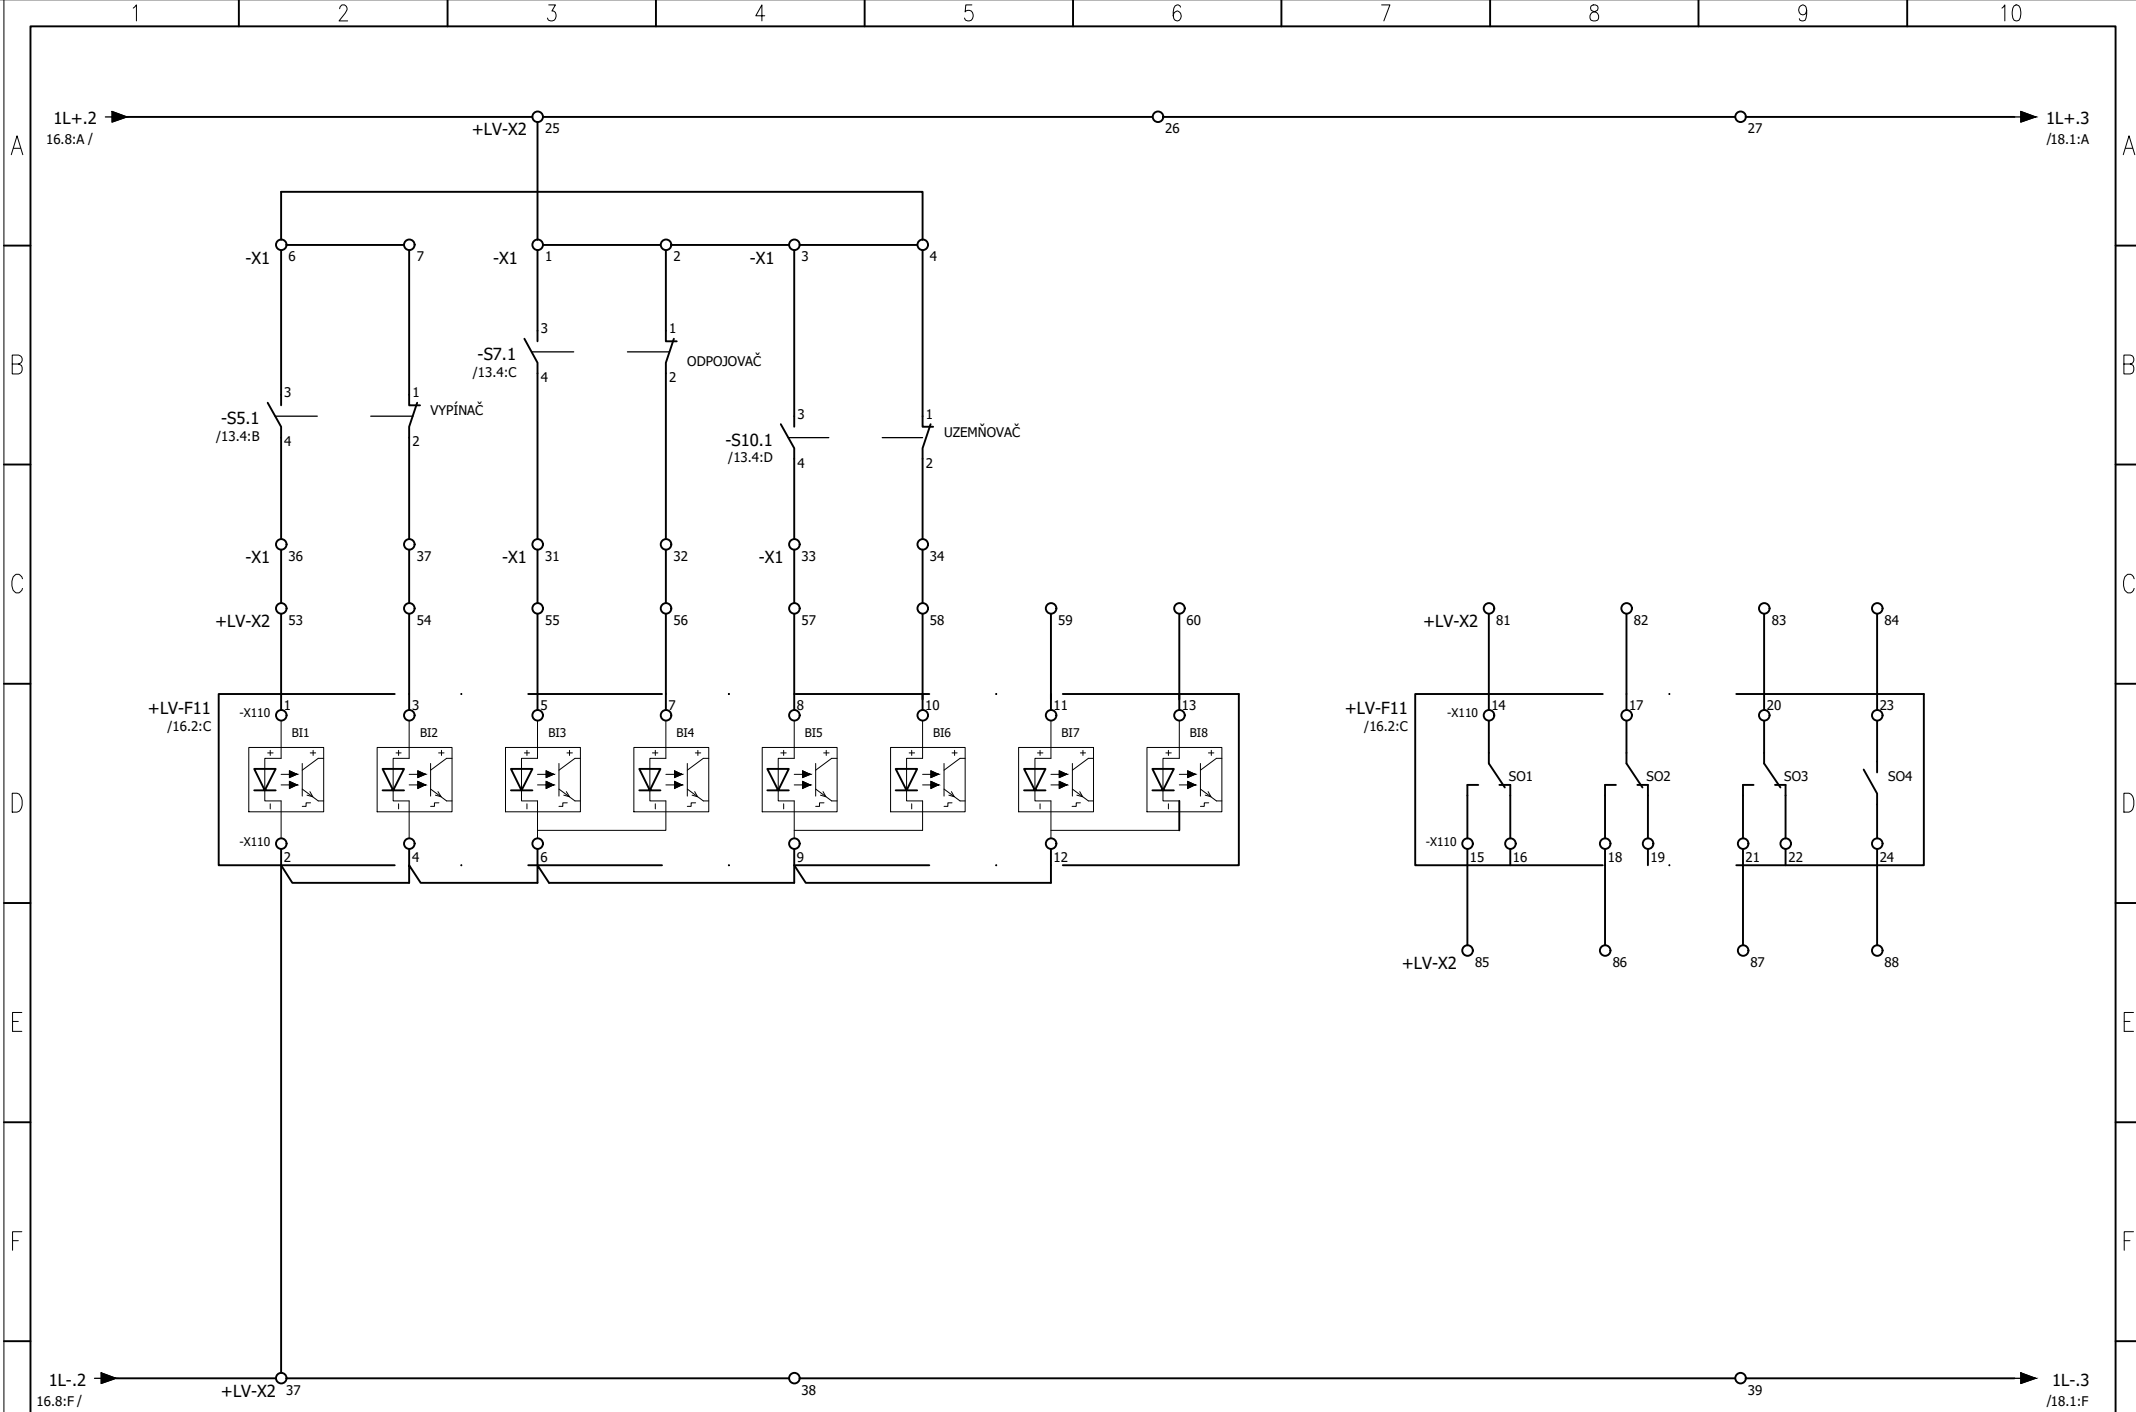


G	STUPEŇ PROJEKTU:		REVIZE		ZÁKAZNÍK: Správa železnic, s.o.			AKCE: Modernizace a dostavba ŽST Praha Masarykovo nádraží		ČÍSLO ZAK: 21056		4/75	G
	PDPS		DATUM REVIZE		PS11-03-52			R22-SŽ		ČÍSLO VYKR.: 100097			
	VYTVOŘENO:		ZPRACOVAL Hrabec J.							PROJEKT: MASNA			
	5.2022		KONTROLOVAL Ambrož M.										

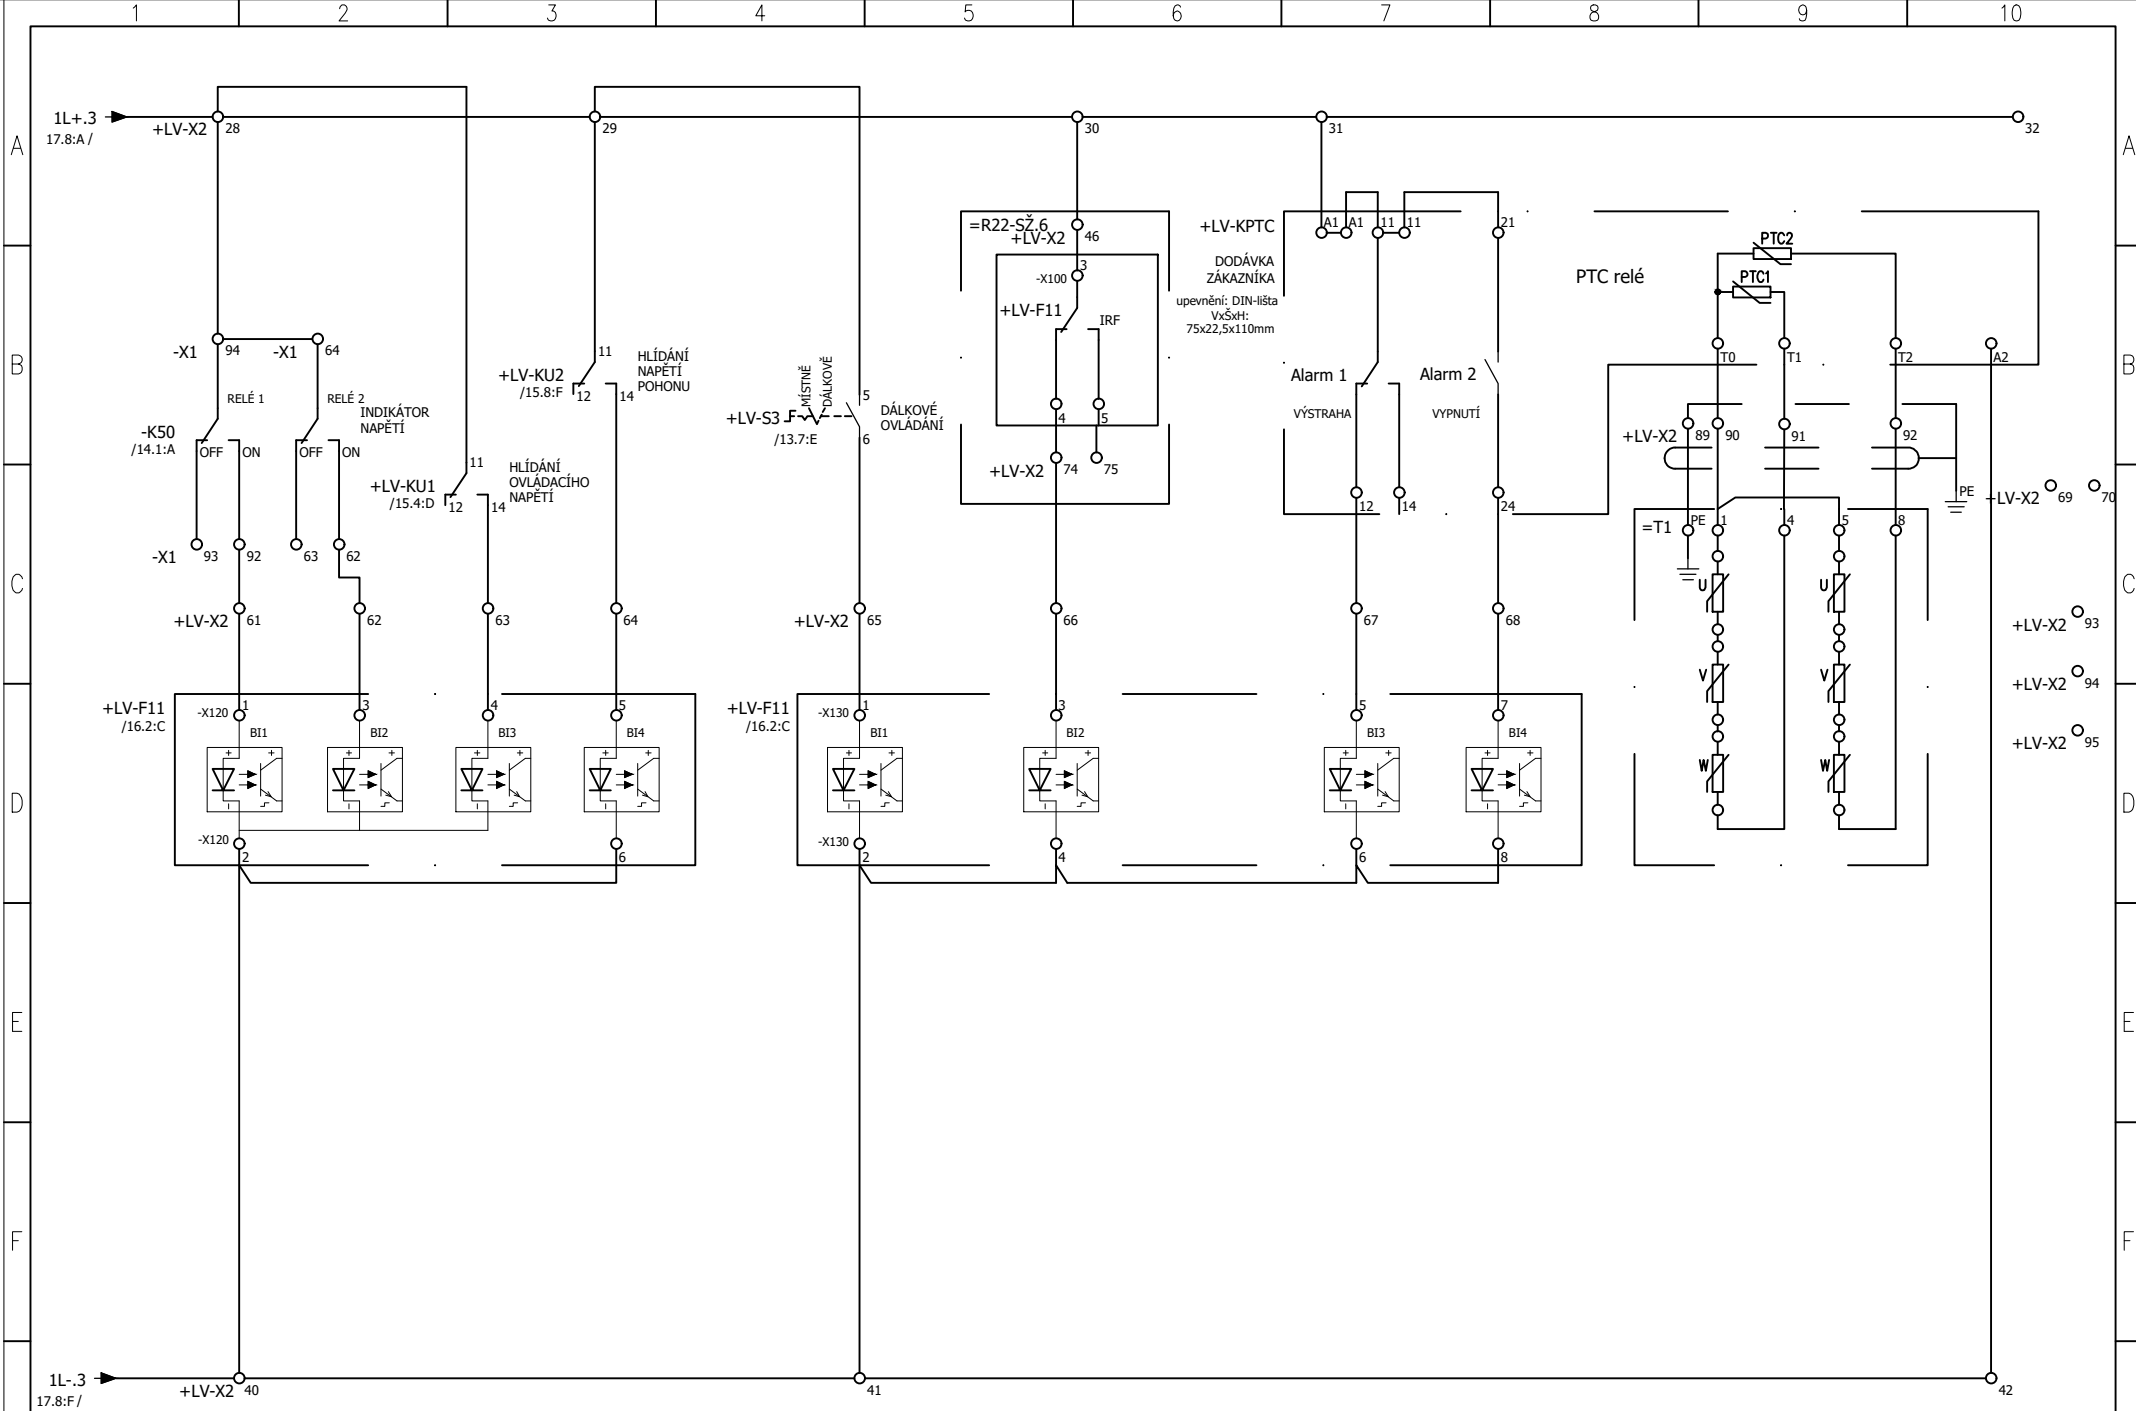


G	STUPEŇ PROJEKTU:		REVIZE		ZÁKAZNÍK: Správa železnic, s.o.			AKCE: Modernizace a dostavba ŽST Praha Masarykovo nádraží	ČÍSLO ZAK: 21056	4/76	G
	PDPS		DATUM REVIZE		PS11-03-52	R22-SŽ		NÁZEV: PŮDORYS	ČÍSLO VYKR.: 100097		
	VYTVORENO:		ZPRACOVAL	Hrabec J.				POLE 7 - OVLÁDACÍ OBVODY	PROJEKT: MASNA		
	5.2022		KONTRÓLOVAL	Ambrož M.							

A
B
C
D
E
F
G

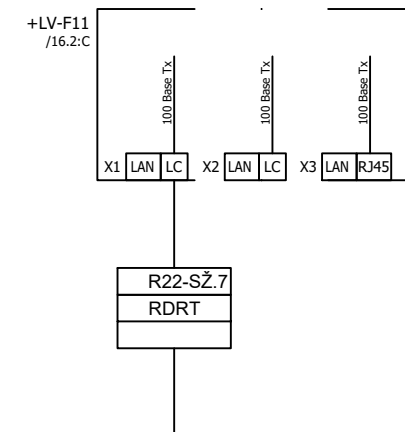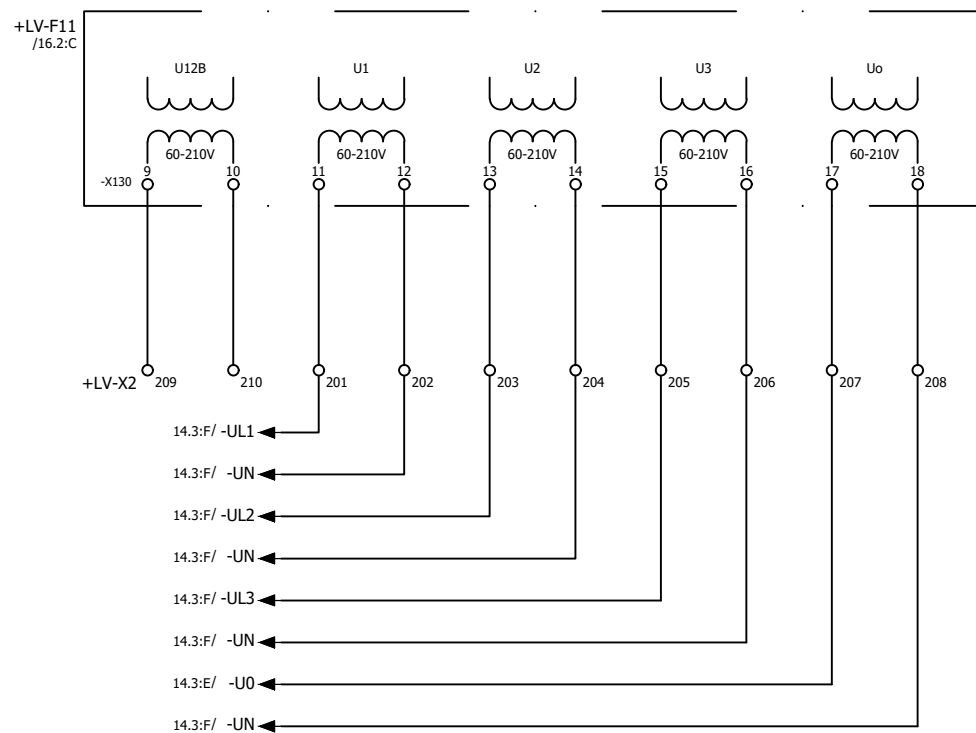

G	STUPEŇ PROJEKTU:		REVIZE		ZÁKAZNÍK: Správa železnic, s.o.			AKCE: Modernizace a dostavba ŽST Praha Masarykovo nádraží		ČÍSLO ZAK: 21056	4/77
	PDPS		DATUM REVIZE					NÁZEV: PŮDORYS	ČÍSLO VYKR.: 100097		
	VYTVORENO:		ZPRACOVAL	Hrabec J.	PS11-03-52	R22-SŽ		POLE 7 – OVLÁDACÍ OBVODY		PROJEKT: MASNA	
	5.2022		KONTROLOVAL	Ambrož M.							

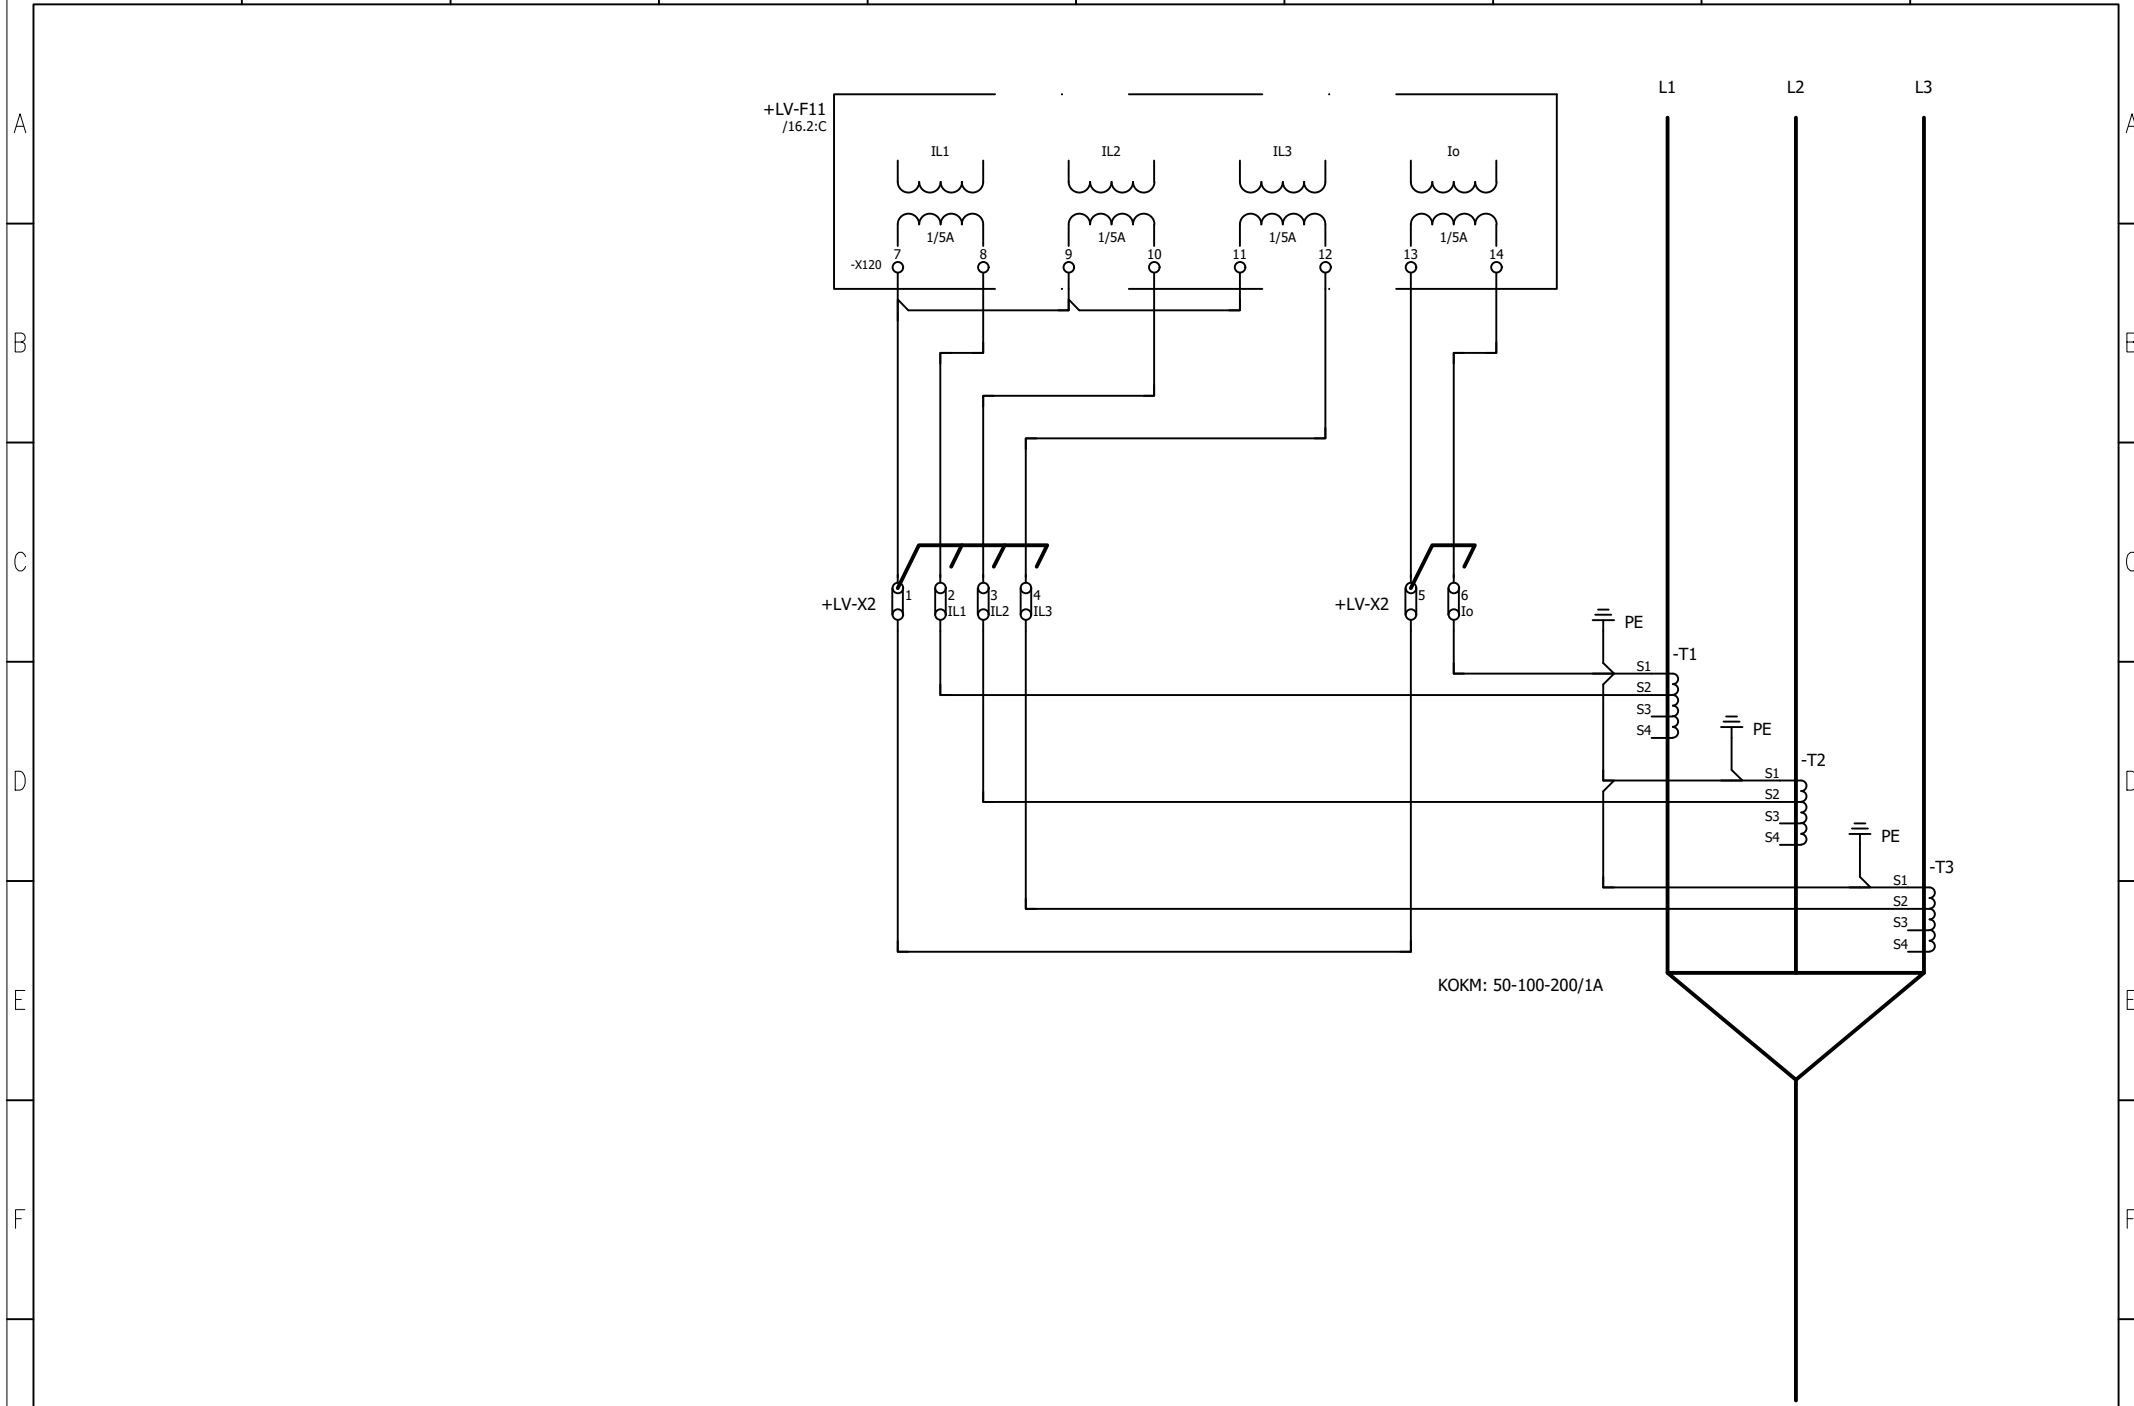


G	STUPEŇ PROJEKTU:		REVIZE		ZÁKAZNÍK: Správa železnic, s.o.			AKCE: Modernizace a dostavba ŽST Praha Masarykovo nádraží		ČÍSLO ZAK: 21056	4/78
	PDPS		DATUM REVIZE		PS11-03-52	R22-SŽ		NÁZEV: PŮDORYS		ČÍSLO VYKR.: 100097	
	VYTVOŘENO:		ZPRACOVAL	Hrabec J.				POLE 7 - OVLÁDACÍ OBVODY		PROJEKT: MASNA	
	5.2022		KONTRLOVAL	Ambrož M.							

A
B
C
D
E
F
G

A
B
C
D
E
F
G

12345678910

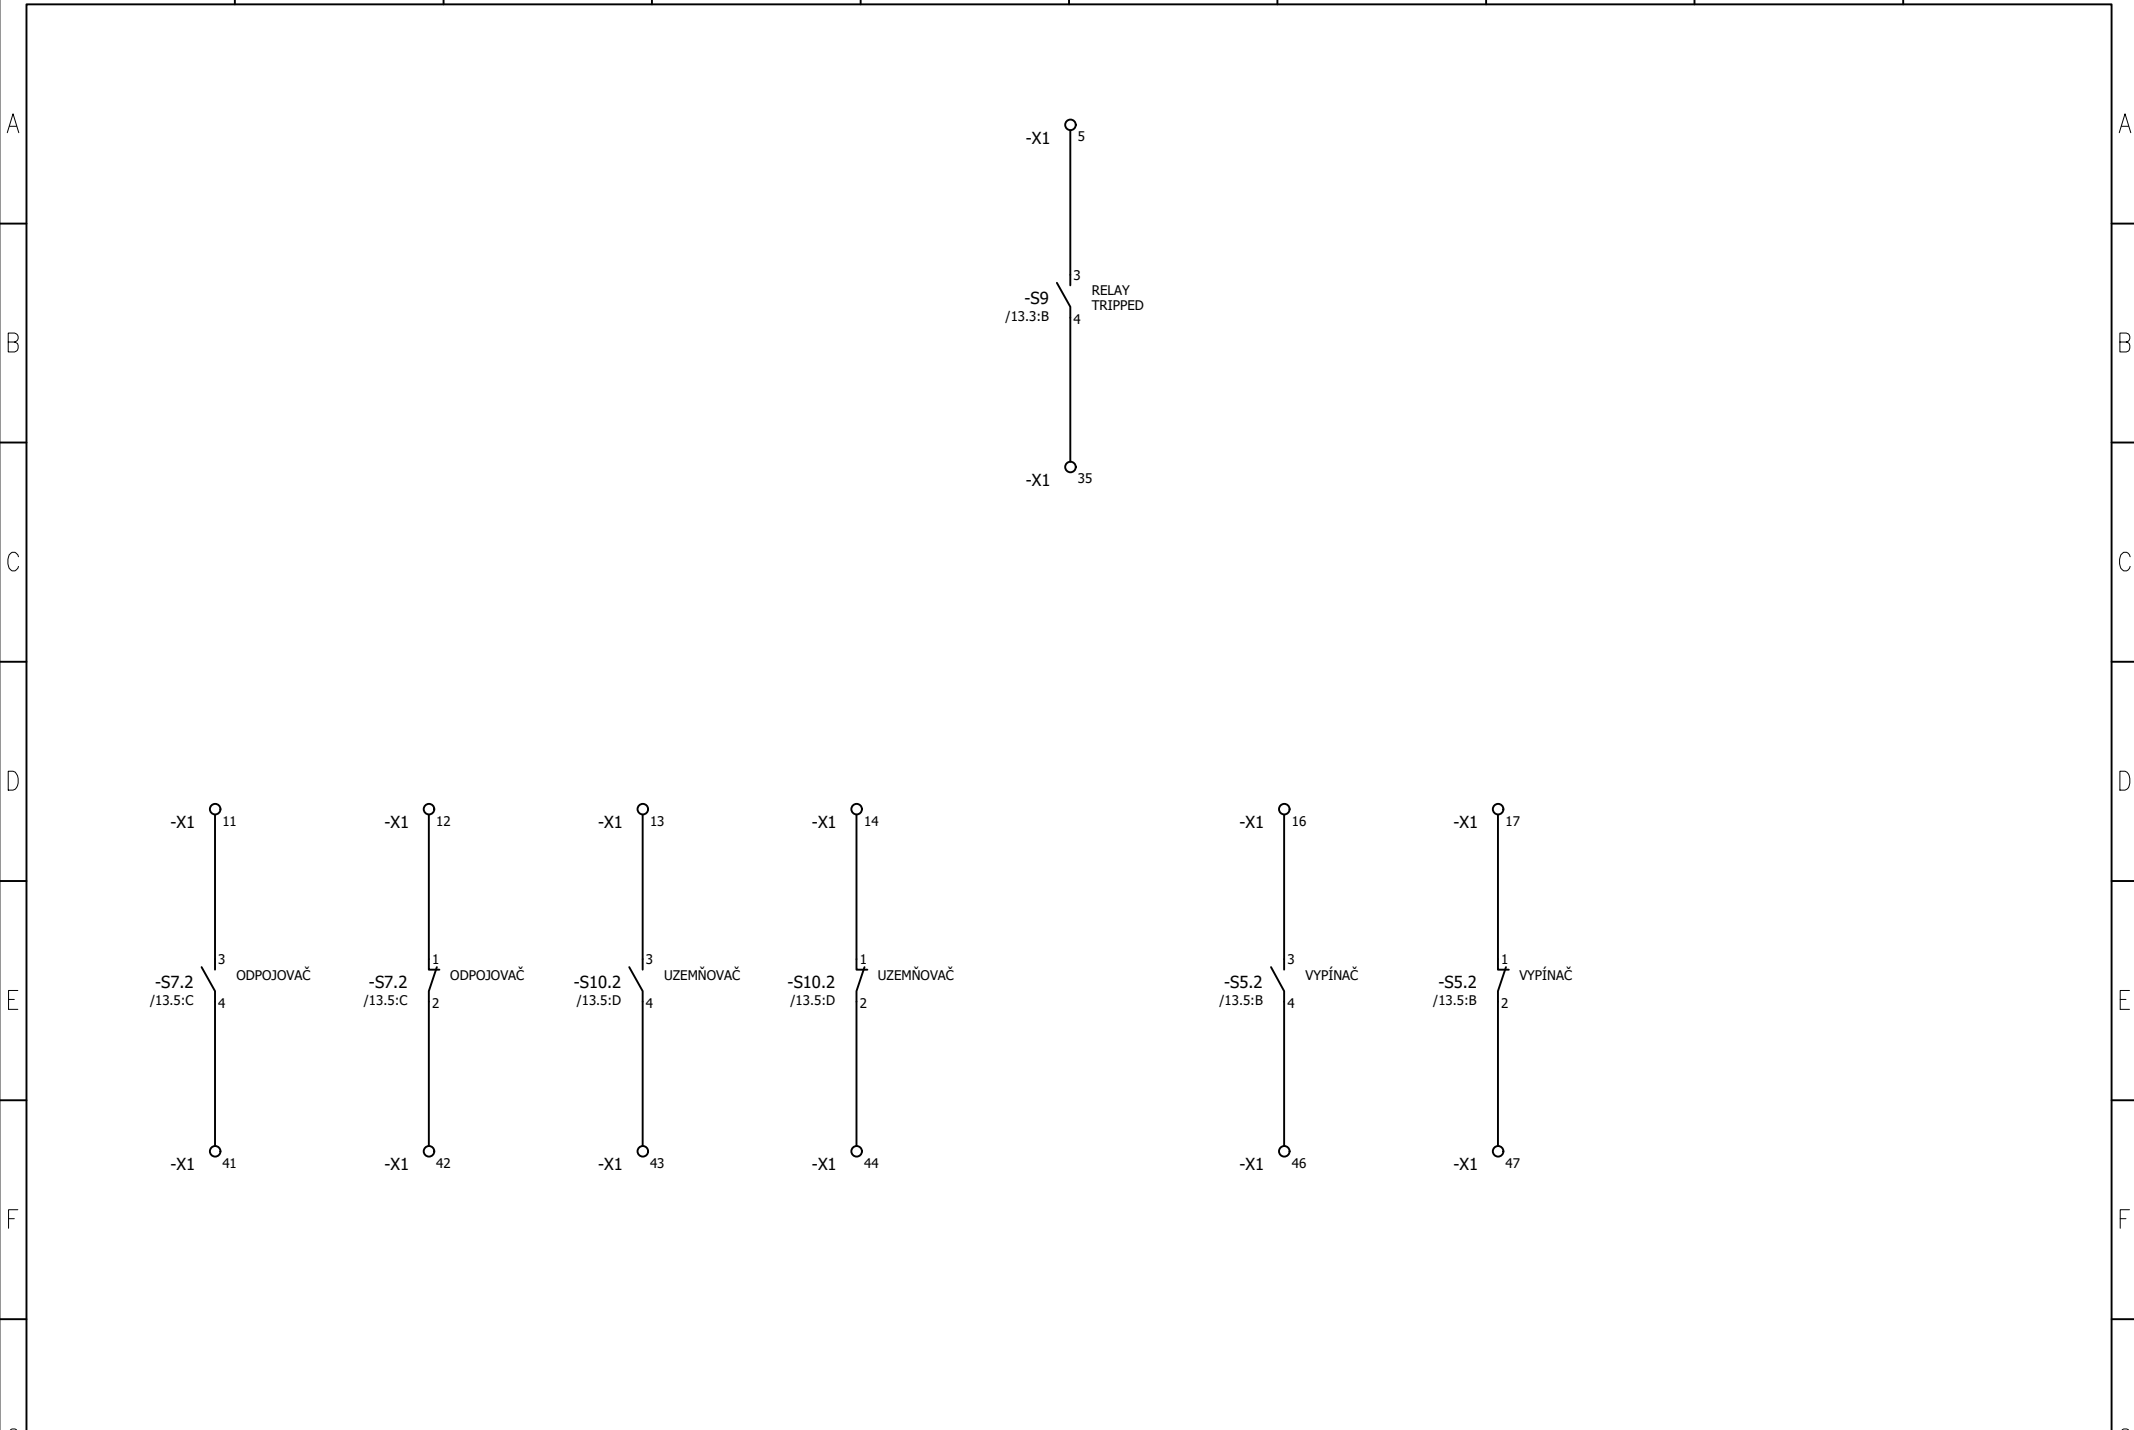

STUPEŇ PROJEKTU:	REVIZE		ZÁKAZNÍK: Správa železnic, s.o.			AKCE: Modernizace a dostavba ŽST Praha Masarykovo nádraží	ČÍSLO ZAK: 21056	4/79
PDPS	DATUM REVIZE		PS11-03-52	R22-SŽ		NÁZEV: PŮDORYS	ČÍSLO VYKR.: 100097	
VYTVORENO:	ZPRACOVAL	Hrabec J.				POLE 7 - OVLÁDACÍ OBVODY	PROJEKT: MASNA	
5.2022	KONTRLOVAL	Ambrož M.						

12345678910

A
B
C
D
E
F
G

A
B
C
D
E
F
G

STUPEŇ PROJEKTU:	REVIZE		ZÁKAZNÍK: Správa železnic, s.o.			AKCE: Modernizace a dostavba ŽST Praha Masarykovo nádraží	ČÍSLO ZAK: 21056	4/80
PDPS	DATUM REVIZE		PS11-03-52 R22-SŽ			NÁZEV: PŮDORYS	ČÍSLO VYKR.: 100097	
VYTVORENO:	ZPRACOVAL	Hrabec J.				POLE 7 - OVLÁDACÍ OBVODY	PROJEKT: MASNA	
5.2022	KONTROLOVAL	Ambrož M.						

–T1: S1	–T1: S2	–T2: S2	–T3: S2	–T7: S1	–T7: S2
+LV-F11 – X120: 7	+LV-F11 – X120: 8	+LV-F11 – X120: 10	+LV-F11 – X120: 12	+LV-F11 – X120: 13	+LV-F11 – X120: 14
1	2	3	4	5	6
6	0	0	0	0	0

+LV-X2
URTK/S

–K52 – X3: L1	–K52 – X3: Gnd	–K52 – X3: L2	–K52 – X3: Gnd	–K52 – X3: L3	–K52 – X3: Gnd	–K52 – X3: S	–K52 – X3: Gnd
+LV-F11 – X130: 11	+LV-F11 – X130: 12	+LV-F11 – X130: 13	+LV-F11 – X130: 14	+LV-F11 – X130: 15	+LV-F11 – X130: 16	+LV-F11 – X130: 17	+LV-F11 – X130: 18
201	202	203	204	205	206	207	208
•	•	•	•	•	•	•	•
209	210						
•	•						

+LV-X2
UK 5N

JYTY-O
19x1
ASX
WS407.1

MBKKB 2.5	-X1	
-----------	-----	--	--	

–X1
MBKKB 2.5

