


LEGENDA:



IP dotykový terminál TTC

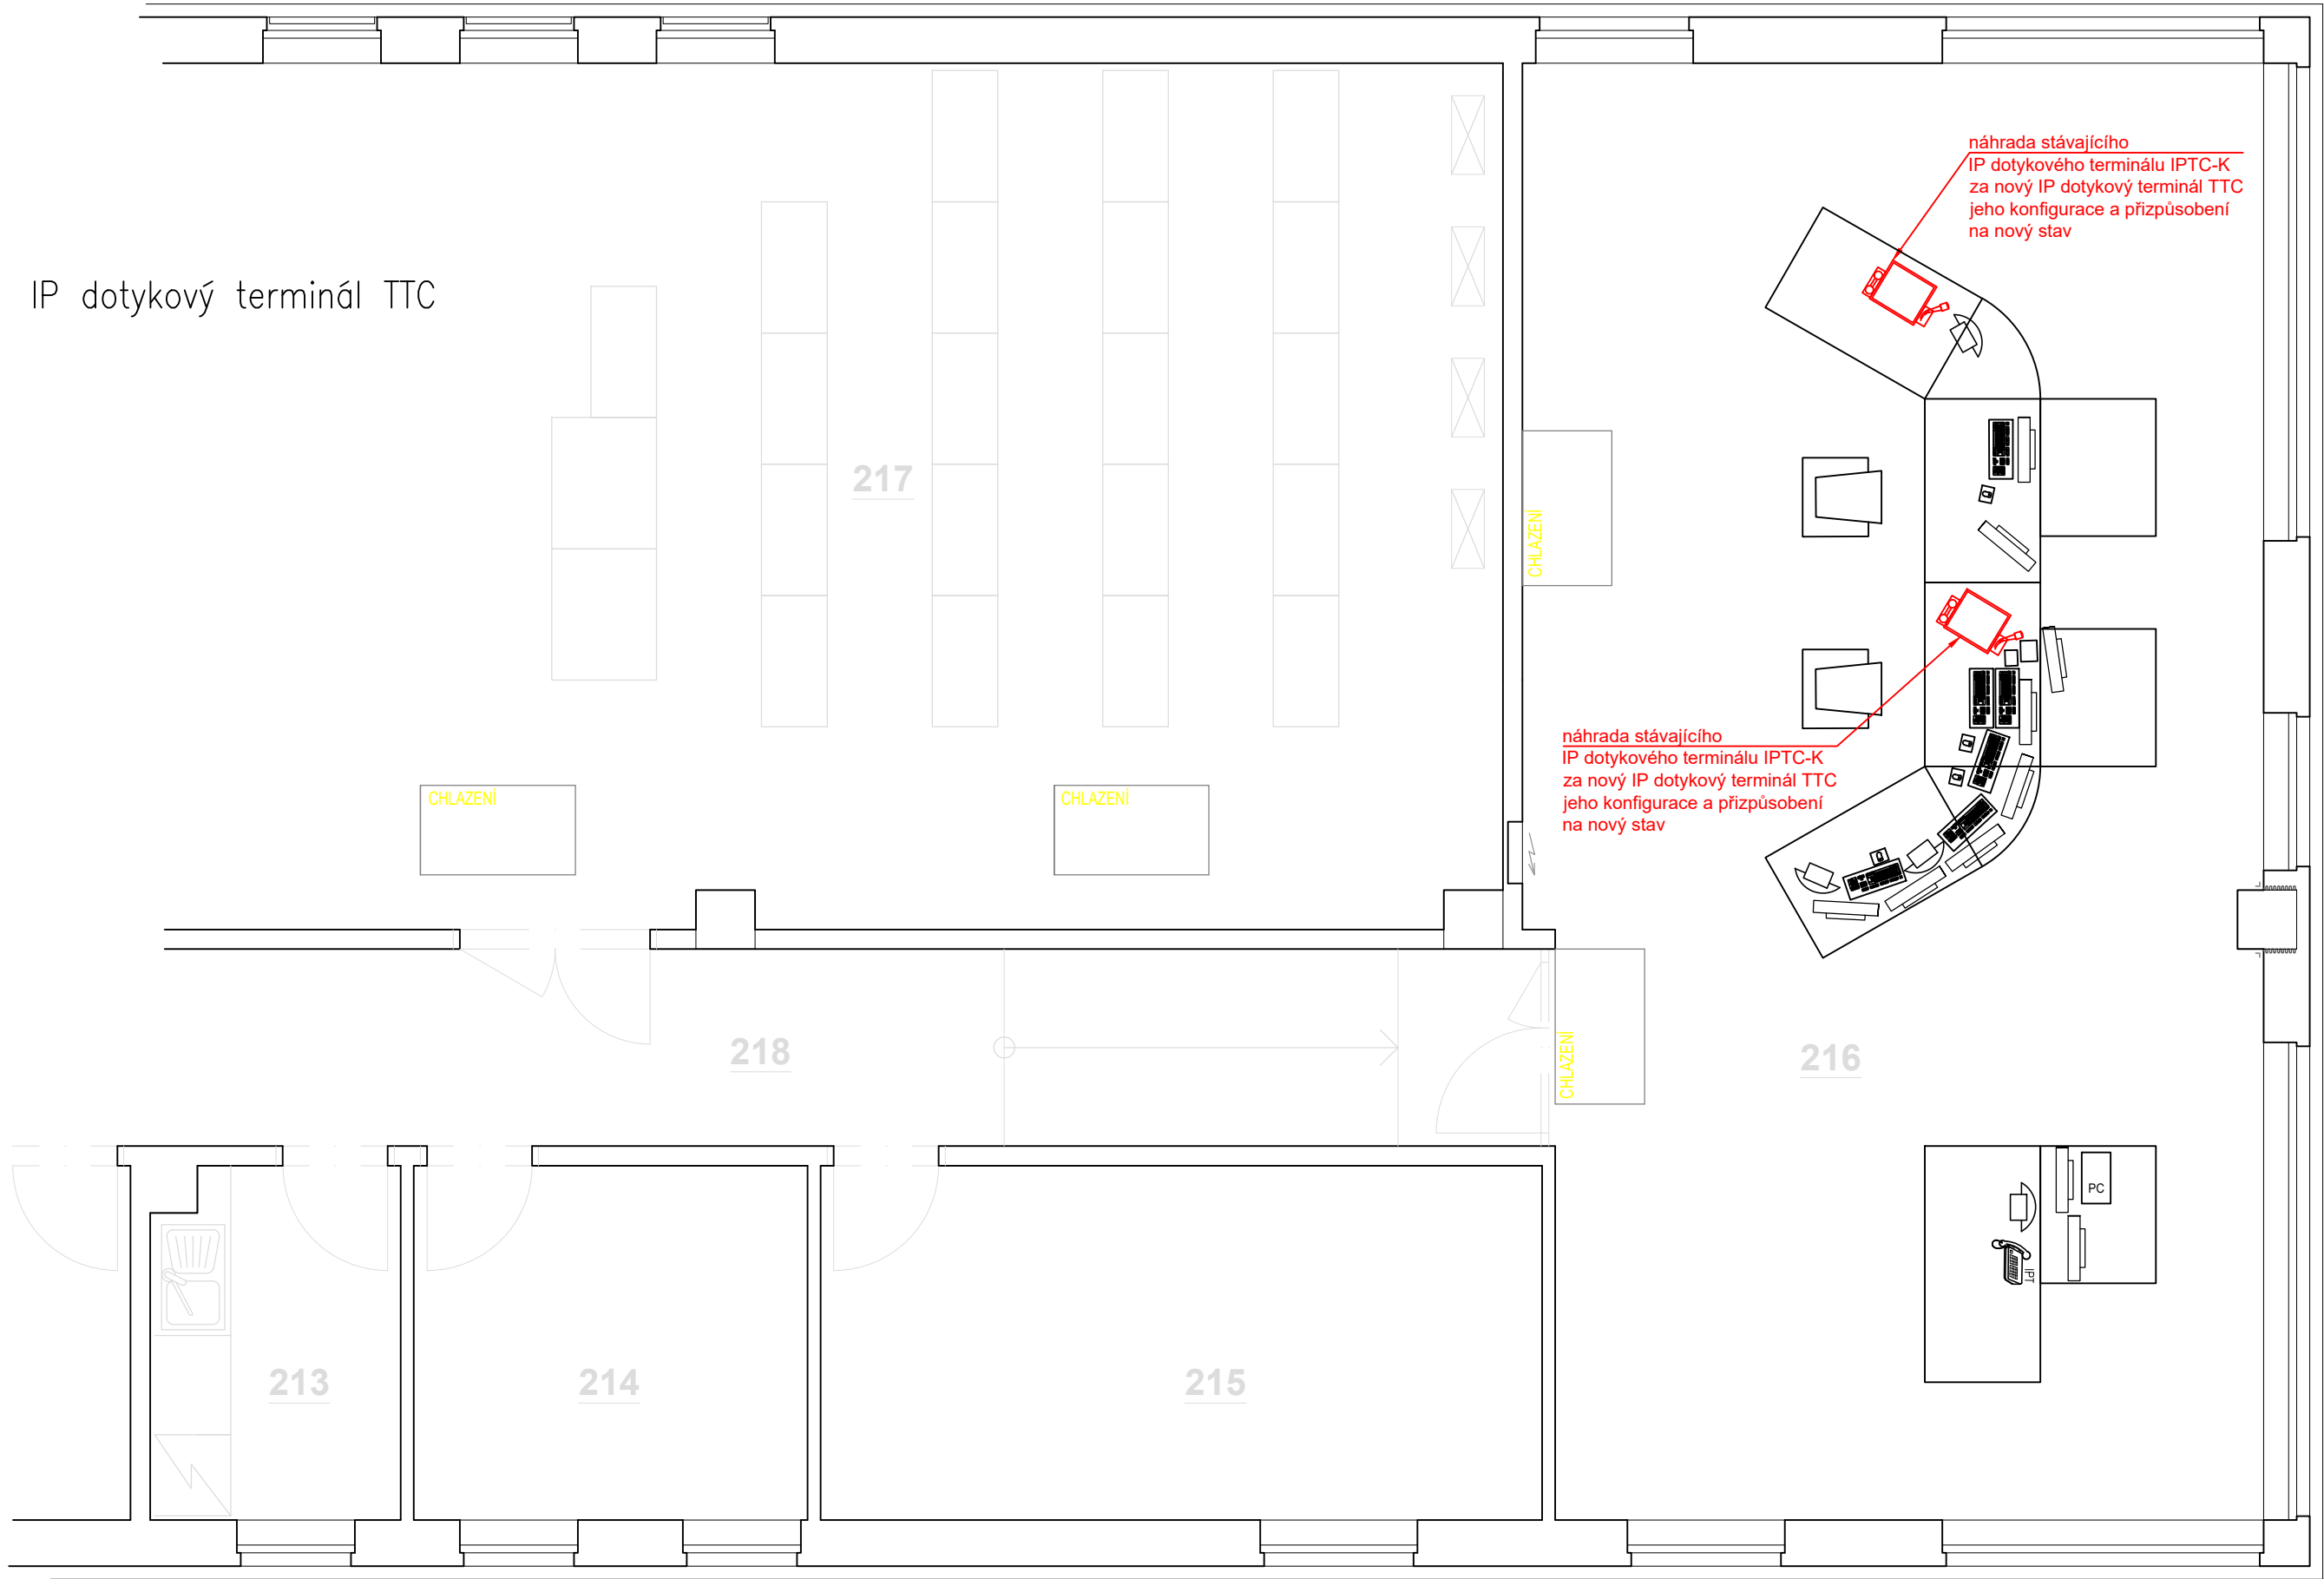

Spolufinancováno
Evropskou unií

Projekt „Studie pro vybrané úseky železniční trati Praha - letiště Václava Havla“
je spolufinancovaný EU z programu Nástroj pro propojení Evropy (CEF)

Za tuto publikaci odpovídá pouze její autor. Evropská unie nenese odpovědnost za jakékoli využití informací v ní obsažených.

Paré:


Orientační schéma:

Razítko oprávněné osoby:

Podpis:

Datum:

Revize:	Datum:	Popis:	Kontroloval:
000	30.10.2022	Dokumentace po připomínkách	-

Stavebník / investor:	Správa železnic, státní organizace	
Adresa:	Dlážděná 1003/7, 110 00 Praha 1	
Zástupce investora:	Stavební správa západ	
Adresa:	Ke Štvanici 656/3, 186 00 Praha 8-Karlín	

Zhotovitel díla:	Účastníci Společnosti "SP + SEU_Masarykovo nádraží_DSP, BIM"	 
Adresa:	Olšanská 2643/1a, 130 00 Praha 3 - Žižkov	
Kontakt:	T: +420 267 094 111 E: praha@sudop.cz	
Zhotovitel části / objektu:	IXPROJEKTA s.r.o.	
Adresa:	Heršpická 813/5, 639 00 Brno – Štýřice	
Kontakt:	T: +420 721 448 824 E: ales.tursky@ixprojekta.com	
Hlavní projektant (HIP):	Ing. arch. David Šabata	Specialista: Ing. Aleš Turský

Název stavby / akce:	Modernizace a dostavba ŽST Praha Masarykovo nádraží	Označení (S-kód): S631500649
		Zakázka: 20-309.230
Název části:	Integrovaná telekomunikační zařízení	Označení části: D.1.2.3
Název objektu/díleč části:	ŽST Praha Masarykovo nádraží, úprava TZ	Číslo objektu / komplexu: PS 11-02-31
Název přílohy:	Ústřední stavební - DK - umístění zařízení	Číslo přílohy: 2 . 001
Odpovědný projektant:	Zpracovatel přílohy: Ing. Jaroslav Přikryl	Stupeň dokumentace: PDPS
Kraj:	Katastrální území: Praha Nové Město [727181]	Smluvní datum zpracování: 31.12.2022

S-kód:	Stupeň dokumentace:	Část:	Objekt:	Podobjekt:	Příloha:	Revize:
S631500649	PDPS	D123X	PS110231	XX	2	001

DOKUMENT LZE UŽÍVAT POUZE VE SMYSLU PŘÍSLUŠNÉ SMLOUVY O DÍLO, ŽÁDNÁ JEHO ČÁST NEMŮŽE BYT DLE ZÁKONA č.121/2000 Sb. KOPIROVÁNA NEBO JINÝM ZPŮSOBEM ROZŠÍŘOVÁNA. BEZ SOUHLASU SUDOP PRAHA a.s..