


Dispozice DAK 2.1 Praha Masarykovo nádraží

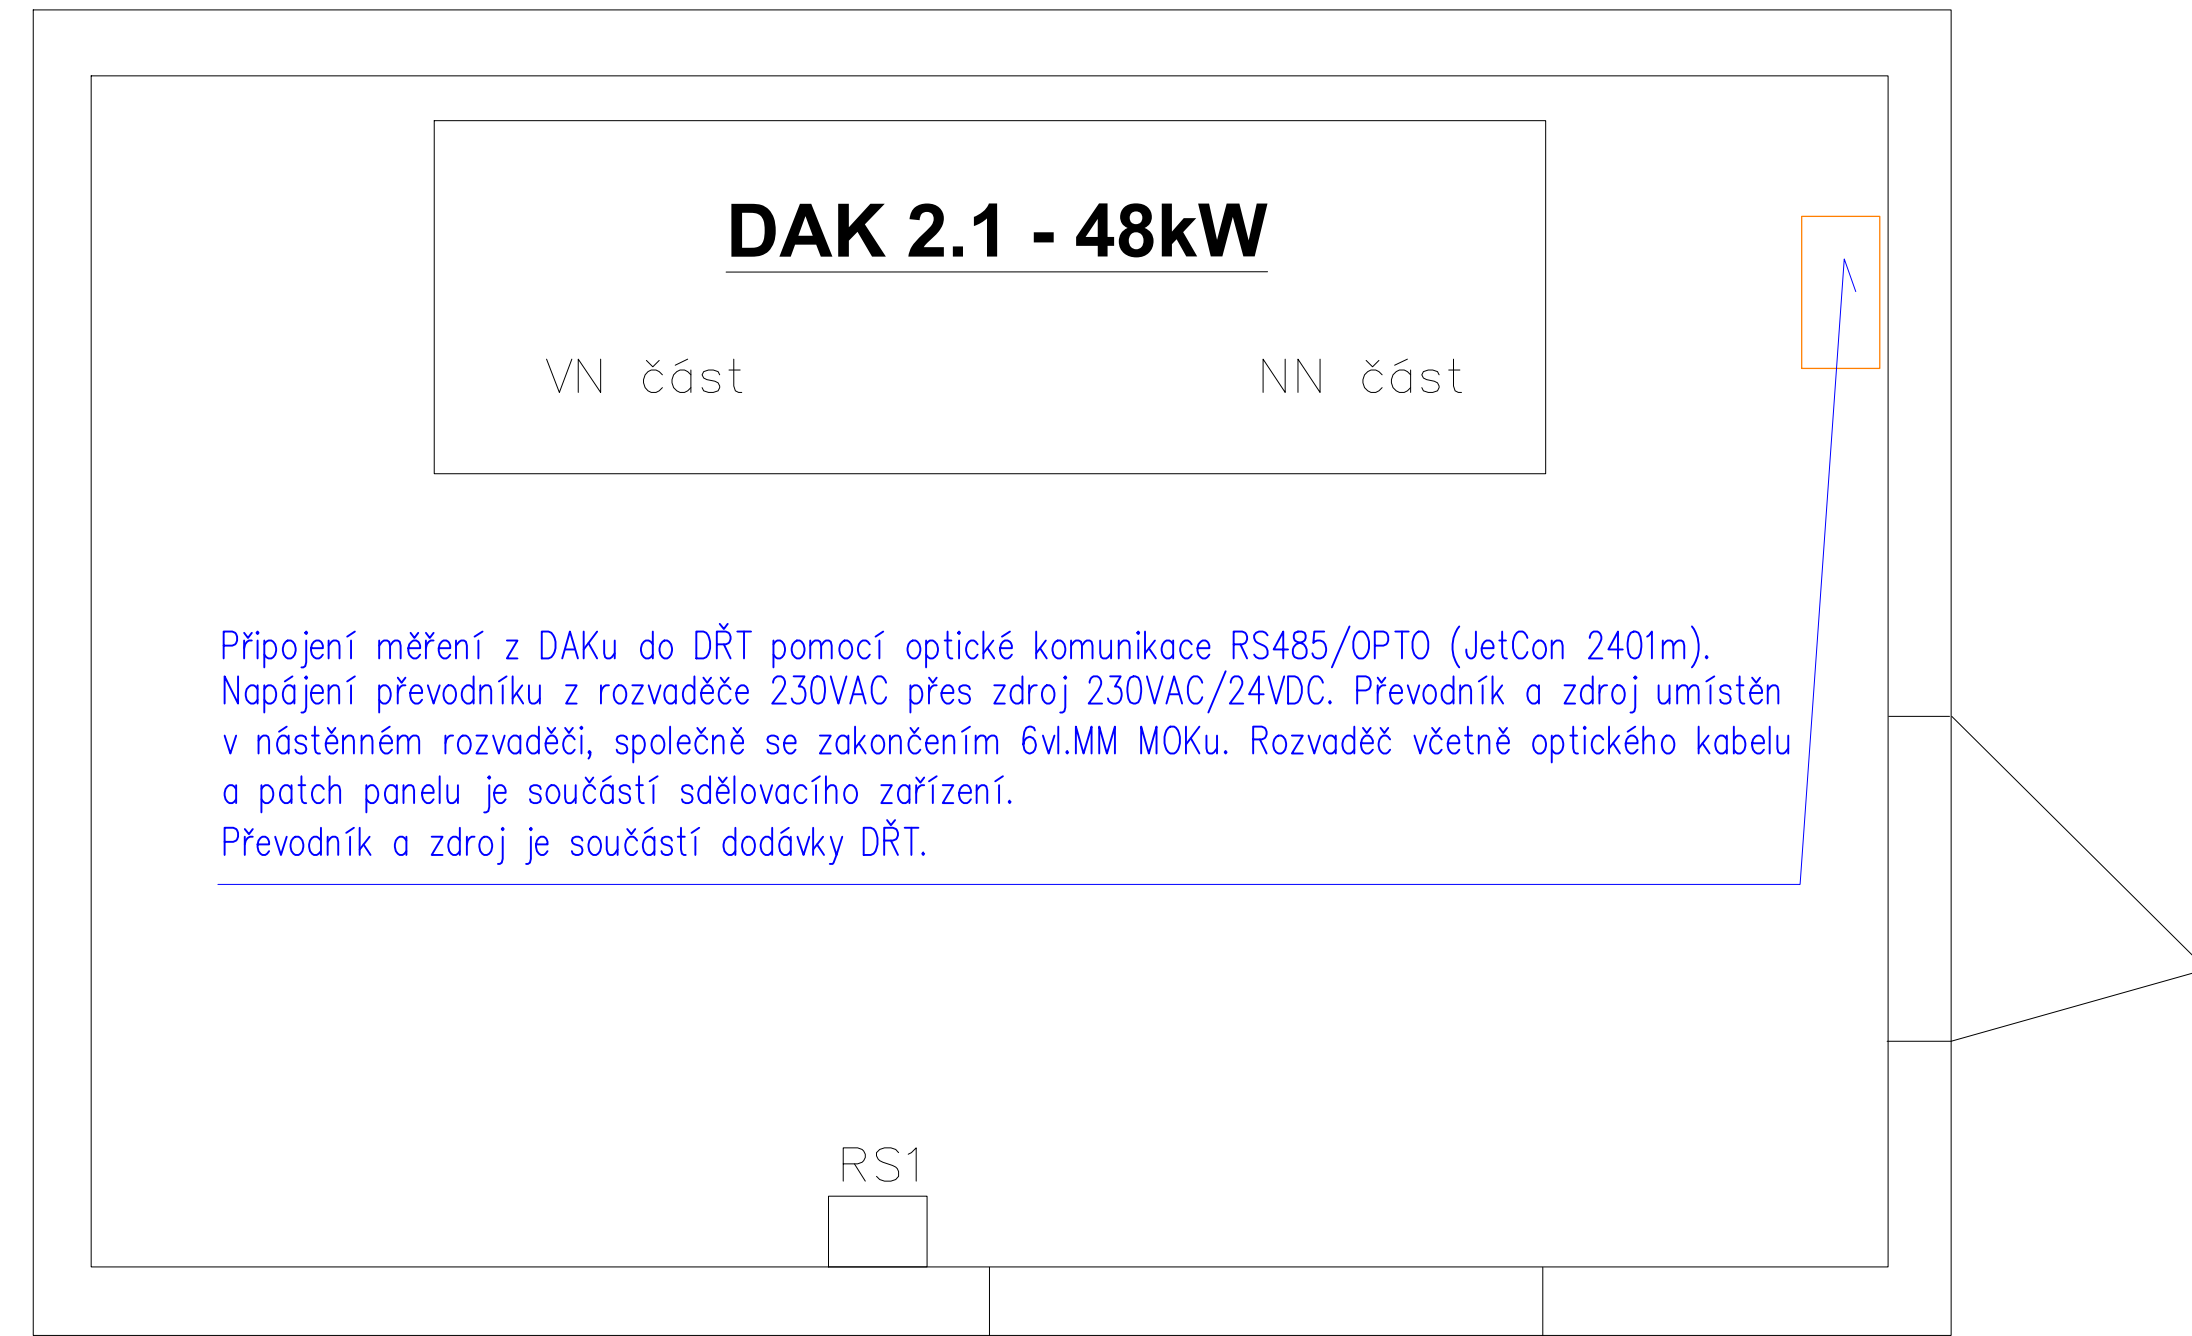

- Vysvětlivky:
- Trasa sdělovacích kabelů
  - Trasa optických kabelů
  - Trasa napájecích kabelů

Většina kabelů uložena v kabelovém kanále a v kabelovém prostoru pod skříněmi. Pokud budou kabely uloženy na stěně, budou instalovány do vkládacích lišt, přes stěnu projdou kabelovými průchody v ochranné korugované (elektroinstalační) trubce.

- Při instalačních pracích je nutno respektovat rozvody po (a ve) ve stěnách. Manipulace na sděl.zařízení musí být prováděny pouze se souhlasem příslušné správy železničních telekomunikací .
- Při montáži vnitřních rozvodů je nutné dále respektovat:
- \* ČSN 34 2300 Předpisy pro vnitřní rozvody sděl. zařízení
  - \* ČSN 33 2000-4-41 ed.2 Ochrana před úrazem elektrickým proudem

Dispozice Praha Masarykovo nádraží ústřední staveřlo

