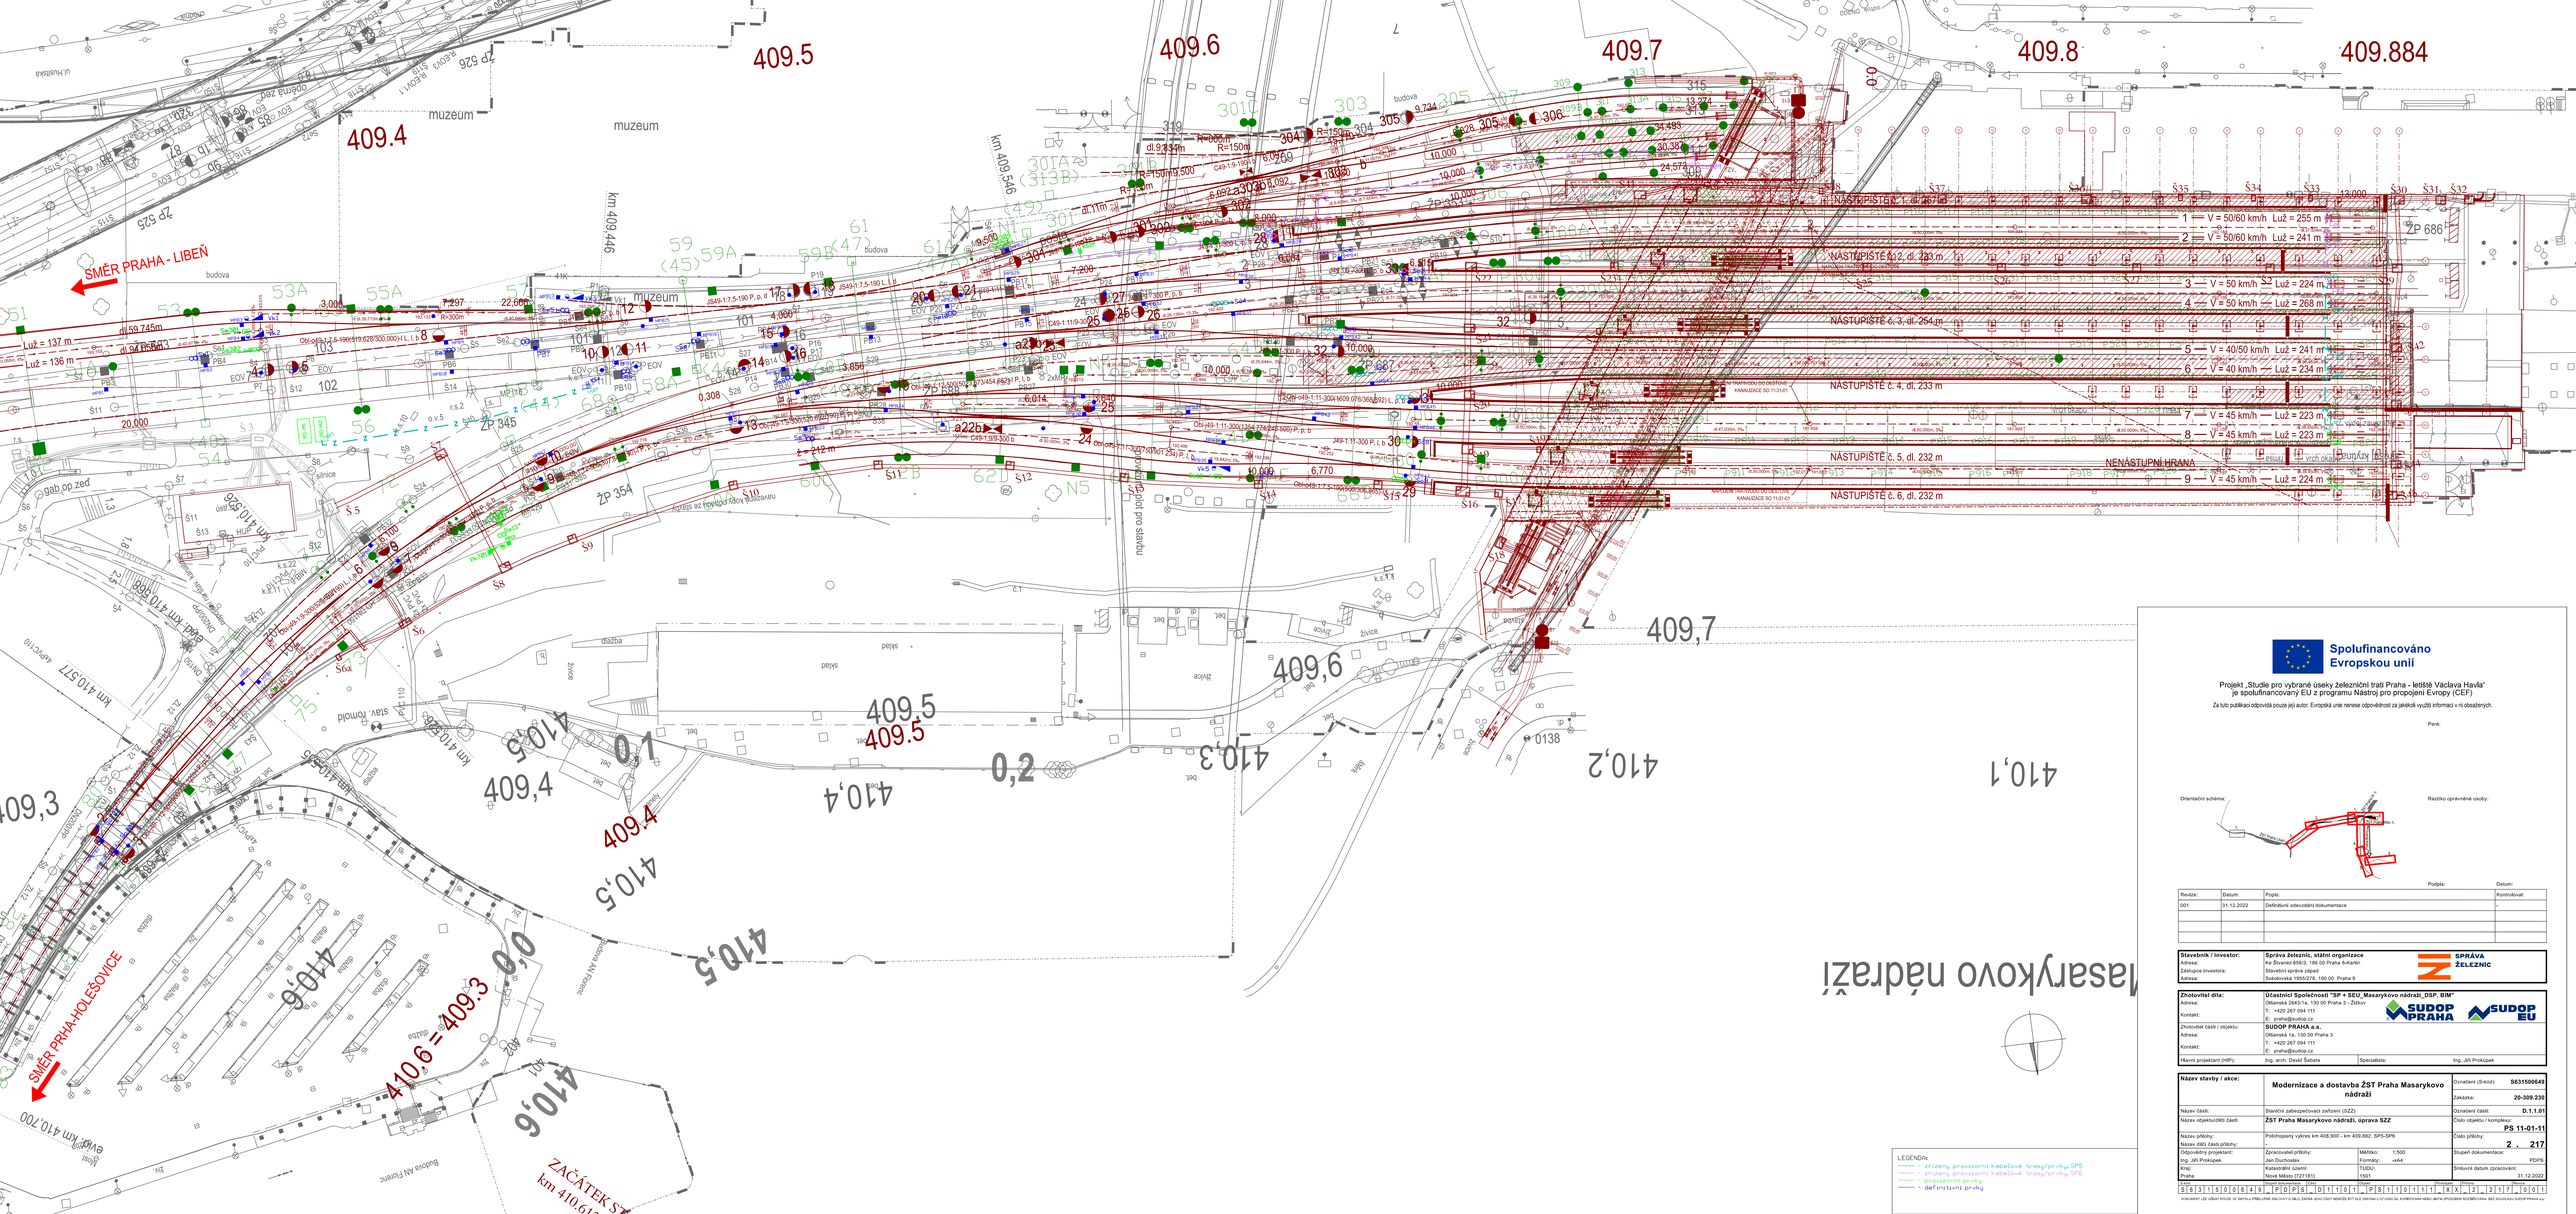

Spolufinancováno Evropskou unií

Projekt „Studie pro vybrané úseky železniční trati Praha - letiště Václava Havla" je spolufinancovaný EU z programu Nástroj pro propojení Evropy (CEF)

Za tuto publikaci odpovídá pouze její autor. Evropská unie nenese odpovědnost za jakékoli využití informací v ní obsažených.

Pank:

Orientační schéma:

Rozsah oprávněné osoby:

Podpis:	Datum:

Revize:	Datum:	Popis:	Kontroloval:
001	31.12.2022	Definitivní odevzdání dokumentace	

Stavebník / Investor:	**Správa železnic, státní organizace**
Adresa:	Dlážděná 1003/7, 110 00 Praha 1
Zástupce investora:	Stavební správa západ
Adresa:	Sokolovská 1950/278, 190 00 Praha 9

Zhotovitel díla:	**Účastníci Společnosti "SP + SEU_Masarykovo nádraží_DSP, BIM"**
Adresa:	Olšanská 2649/1a, 130 00 Praha 3 - Žižkov
Kontakt:	T: +420 267 094 111 E: praha@sudop.cz
Zhotovitel části / objektu:	**SUDOP PRAHA a.s.**
Adresa:	Olšanská 1a, 130 00 Praha 3
Kontakt:	T: +420 267 094 111 E: praha@sudop.cz
Hlavní projektant (HIP):	Ing. arch. David Šabata — Specialista: Ing. Jiří Prokůpek

Název stavby / akce:	**Modernizace a dostavba ŽST Praha Masarykovo nádraží**	Označení (S-kód):	**S631500649**
		Zakázka:	**20-309.230**
Název části:	Stanční zabezpečovací zařízení (SZZ)	Označení části:	**D.1.1.01**
Název objektu/ORO části:	**ŽST Praha Masarykovo nádraží, úprava SZZ**	Číslo objektu / komplexu:	**PS 11-01-11**
Název přílohy:	Pokohojený výkres km 408,900 - km 409,682, SPS-SPB	Číslo přílohy:	**2 . 217**
Název části části přílohy:	-		
Odpovědný projektant:	Zpracovatel přílohy:	Měřítko: 1:500	Stupeň dokumentace: PDPS
Ing. Jiří Prokůpek	Jan Duchoslav	Formát: A4	
Kraj:	Katastrální území:	TUDU:	Smluvní datum zpracování:
Praha	Nové Město [727181]	1001	31.12.2022

S 6 3 1 1 5 0 0 8 4 9 _ P D P S _ D 1 1 0 1 _ P S 1 1 0 1 1 1 _ A 4 _ 2 _ 2 1 7 _ 0 0 1

DOKUMENT LZE ČÍST POUZE VE SPOJENÍ PŘÍSLUŠNÝ NÁLEŽITÝ SEZNAM, JENŽ ČÁSTI NEBUDE SPÍ ČÁST ZNAMKA, U KTERÉ BUDE PODPISOVÁNA NEBO JEHO SPOJENÍ NEBUDE PŘÍSLUŠNÁ.