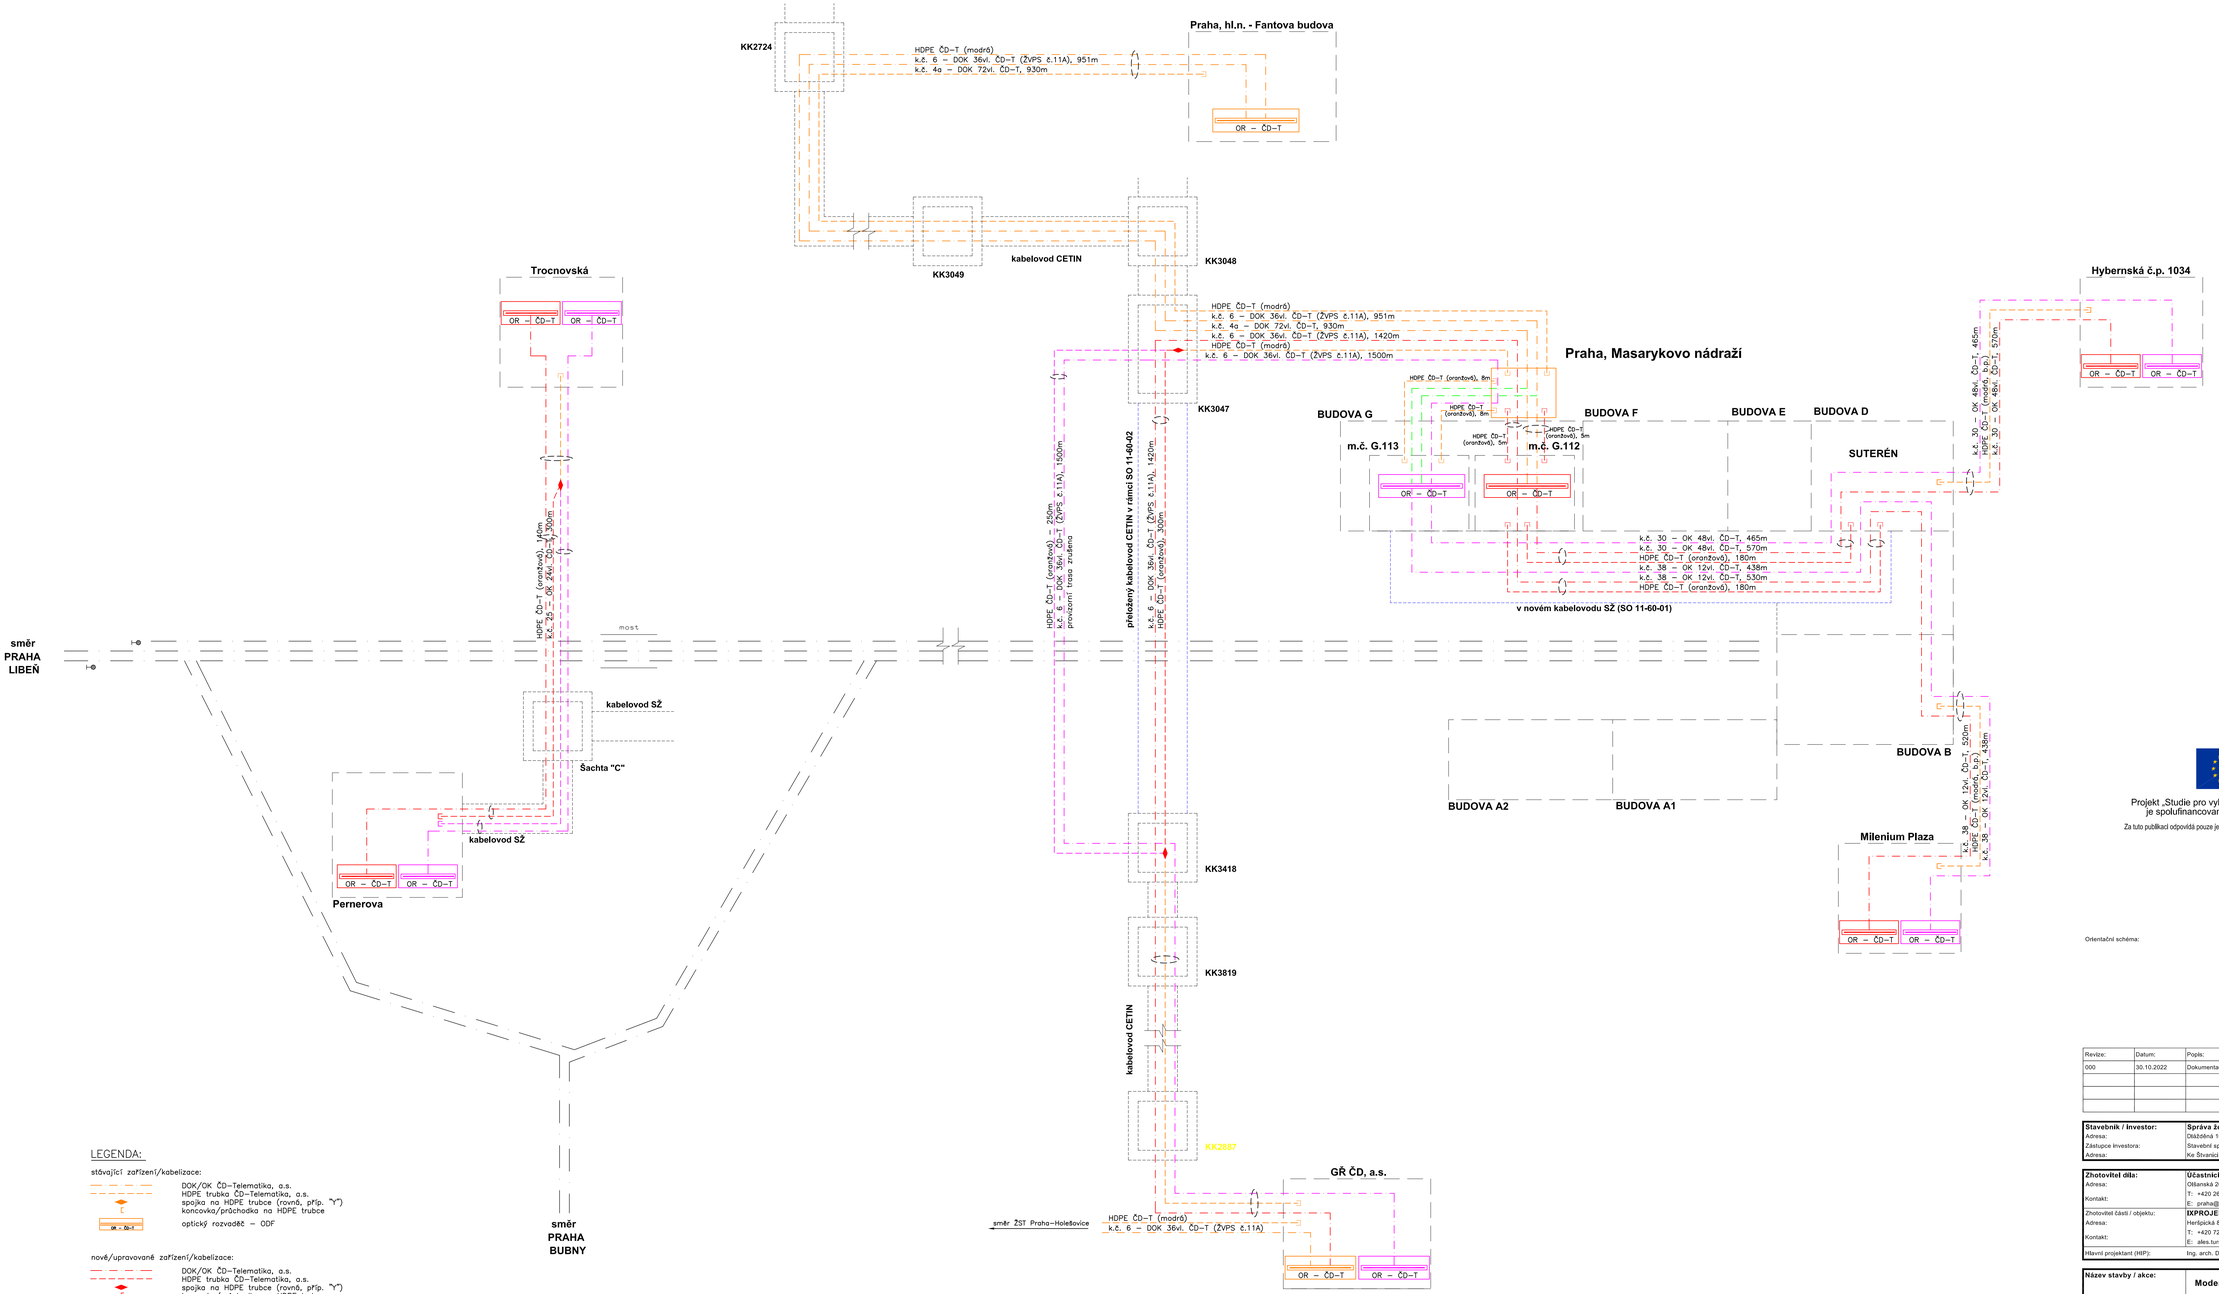

LEGENDA:

stávající zařízení/kabelizace:

- DOK/OK ČD–Telematika, a.s.
- HDPE trubka ČD–Telematika, a.s.
- spojka na HDPE trubce (rovná, příp. "Y")
- koncovka/průchodka na HDPE trubce
- optický rozvaděč – ODF

nově/upravovaně zařízení/kabelizace:

- DOK/OK ČD–Telematika, a.s.
- HDPE trubka ČD–Telematika, a.s.
- spojka na HDPE trubce (rovná, příp. "Y")
- koncovka/průchodka na HDPE trubce
- optický rozvaděč – ODF
- demontovaný DOK/OK ČD–Telematika, a.s.
- přesměrovaný DOK/OK ČD–Telematika, a.s.
- demontovaná HDPE trubka ČD–Telematika, a.s.
- demontovaný optický rozvaděč – ODF

Spolufinancováno Evropskou unií

Projekt „Studie pro vybrané úseky železniční trati Praha - letiště Václava Havla" je spolufinancovaný EU z programu Nástroj pro propojení Evropy (CEF)

Za tuto publikaci odpovídá pouze její autor. Evropská unie nenese odpovědnost za jakékoli využití informací v ní obsažených.

Paré:

Orientační schéma:

Razítko oprávněné osoby:

Podpis: Datum:

Revize:	Datum:	Popis:	Kontroloval:
000	30.10.2022	Dokumentace po připomínkách	-

Stavebník / investor:	**Správa železnic, státní organizace**
Adresa:	Dlážděná 1003/7, 110 00 Praha 1
Zástupce investora:	Stavební správa západ
Adresa:	Ke Štvanici 656/3, 186 00 Praha 8-Karlín

Zhotovitel díla:	**Účastníci Společnosti "SP + SEU_Masarykovo nádraží_DSP, BIM"**
Adresa:	Olšanská 2643/1a, 130 00 Praha 3 - Žižkov
Kontakt:	T: +420 267 094 111
	E: praha@sudop.cz
Zhotovitel části / objektu:	**IXPROJEKTA s.r.o.**
Adresa:	Heršpická 813/5, 639 00 Brno – Štýřice
Kontakt:	T: +420 721 448 824
	E: ales.tursky@ixprojekta.com
Hlavní projektant (HIP):	Ing. arch. David Šabata — Specialista: Ing. Aleš Turský

Název stavby / akce:	**Modernizace a dostavba ŽST Praha Masarykovo nádraží**		Označení (5-kód): **S631500649**
			Zakázka: **20-309.230**
Název části:	Dálkový kabel (DK), dálkový optický kabel (DOK), závěsný optický kabel (ZOK)		Označení části: **D.1.2.5**
Název objektu/dílčí části:	**ŽST Praha Masarykovo nádraží, úpravy DOK ČD - Telematika**		Číslo objektu / komplexu: **PS 11-02-54**
Název přílohy:	Schéma definitivního stavu optické kabelizace		Číslo přílohy:
Název dílčí části přílohy:	-		**2 . 005**
Odpovědný projektant:	Zpracovatel přílohy:	Měřítko: -	Stupeň dokumentace:
Ing. Roman Skoták	Ing. Roman Skoták	Formáty: 10xA4	PDPS
Kraj:	Katastrální území:	TUDU:	Smluvní datum zpracování:
Praha	Nové Město [727181]	1501	31.12.2022

Kód: S 6 3 1 5 0 0 6 4 9 _ Profese: P D P S _ Etapa: D 1 2 0 5 _ Objekt: P S 1 1 0 2 5 4 _ Podobjekt: X X _ Číslo: 2 _ Druh: 0 0 5 _ Číslo: 0 0 0

DOKUMENT LZE UŽÍVAT POUZE VE SMYSLU PŘÍSLUŠNÉ SMLOUVY O DÍLO, ZÁKONA JEHO ČÁST NEMŮŽE BÝT DLE ZÁKONA 5.121/2000 SB. KOPÍROVÁNÍM NEBO JINÝM ZPŮSOBEM ROZŠIŘOVÁNA, BEZ SOUHLASU SUDOP PRAHA a.s.