


ŽST MASARYKOVO NÁDRAŽÍ, NOVÁ  
SDĚLOVACÍ MÍSTNOST HYBERNSKÁ

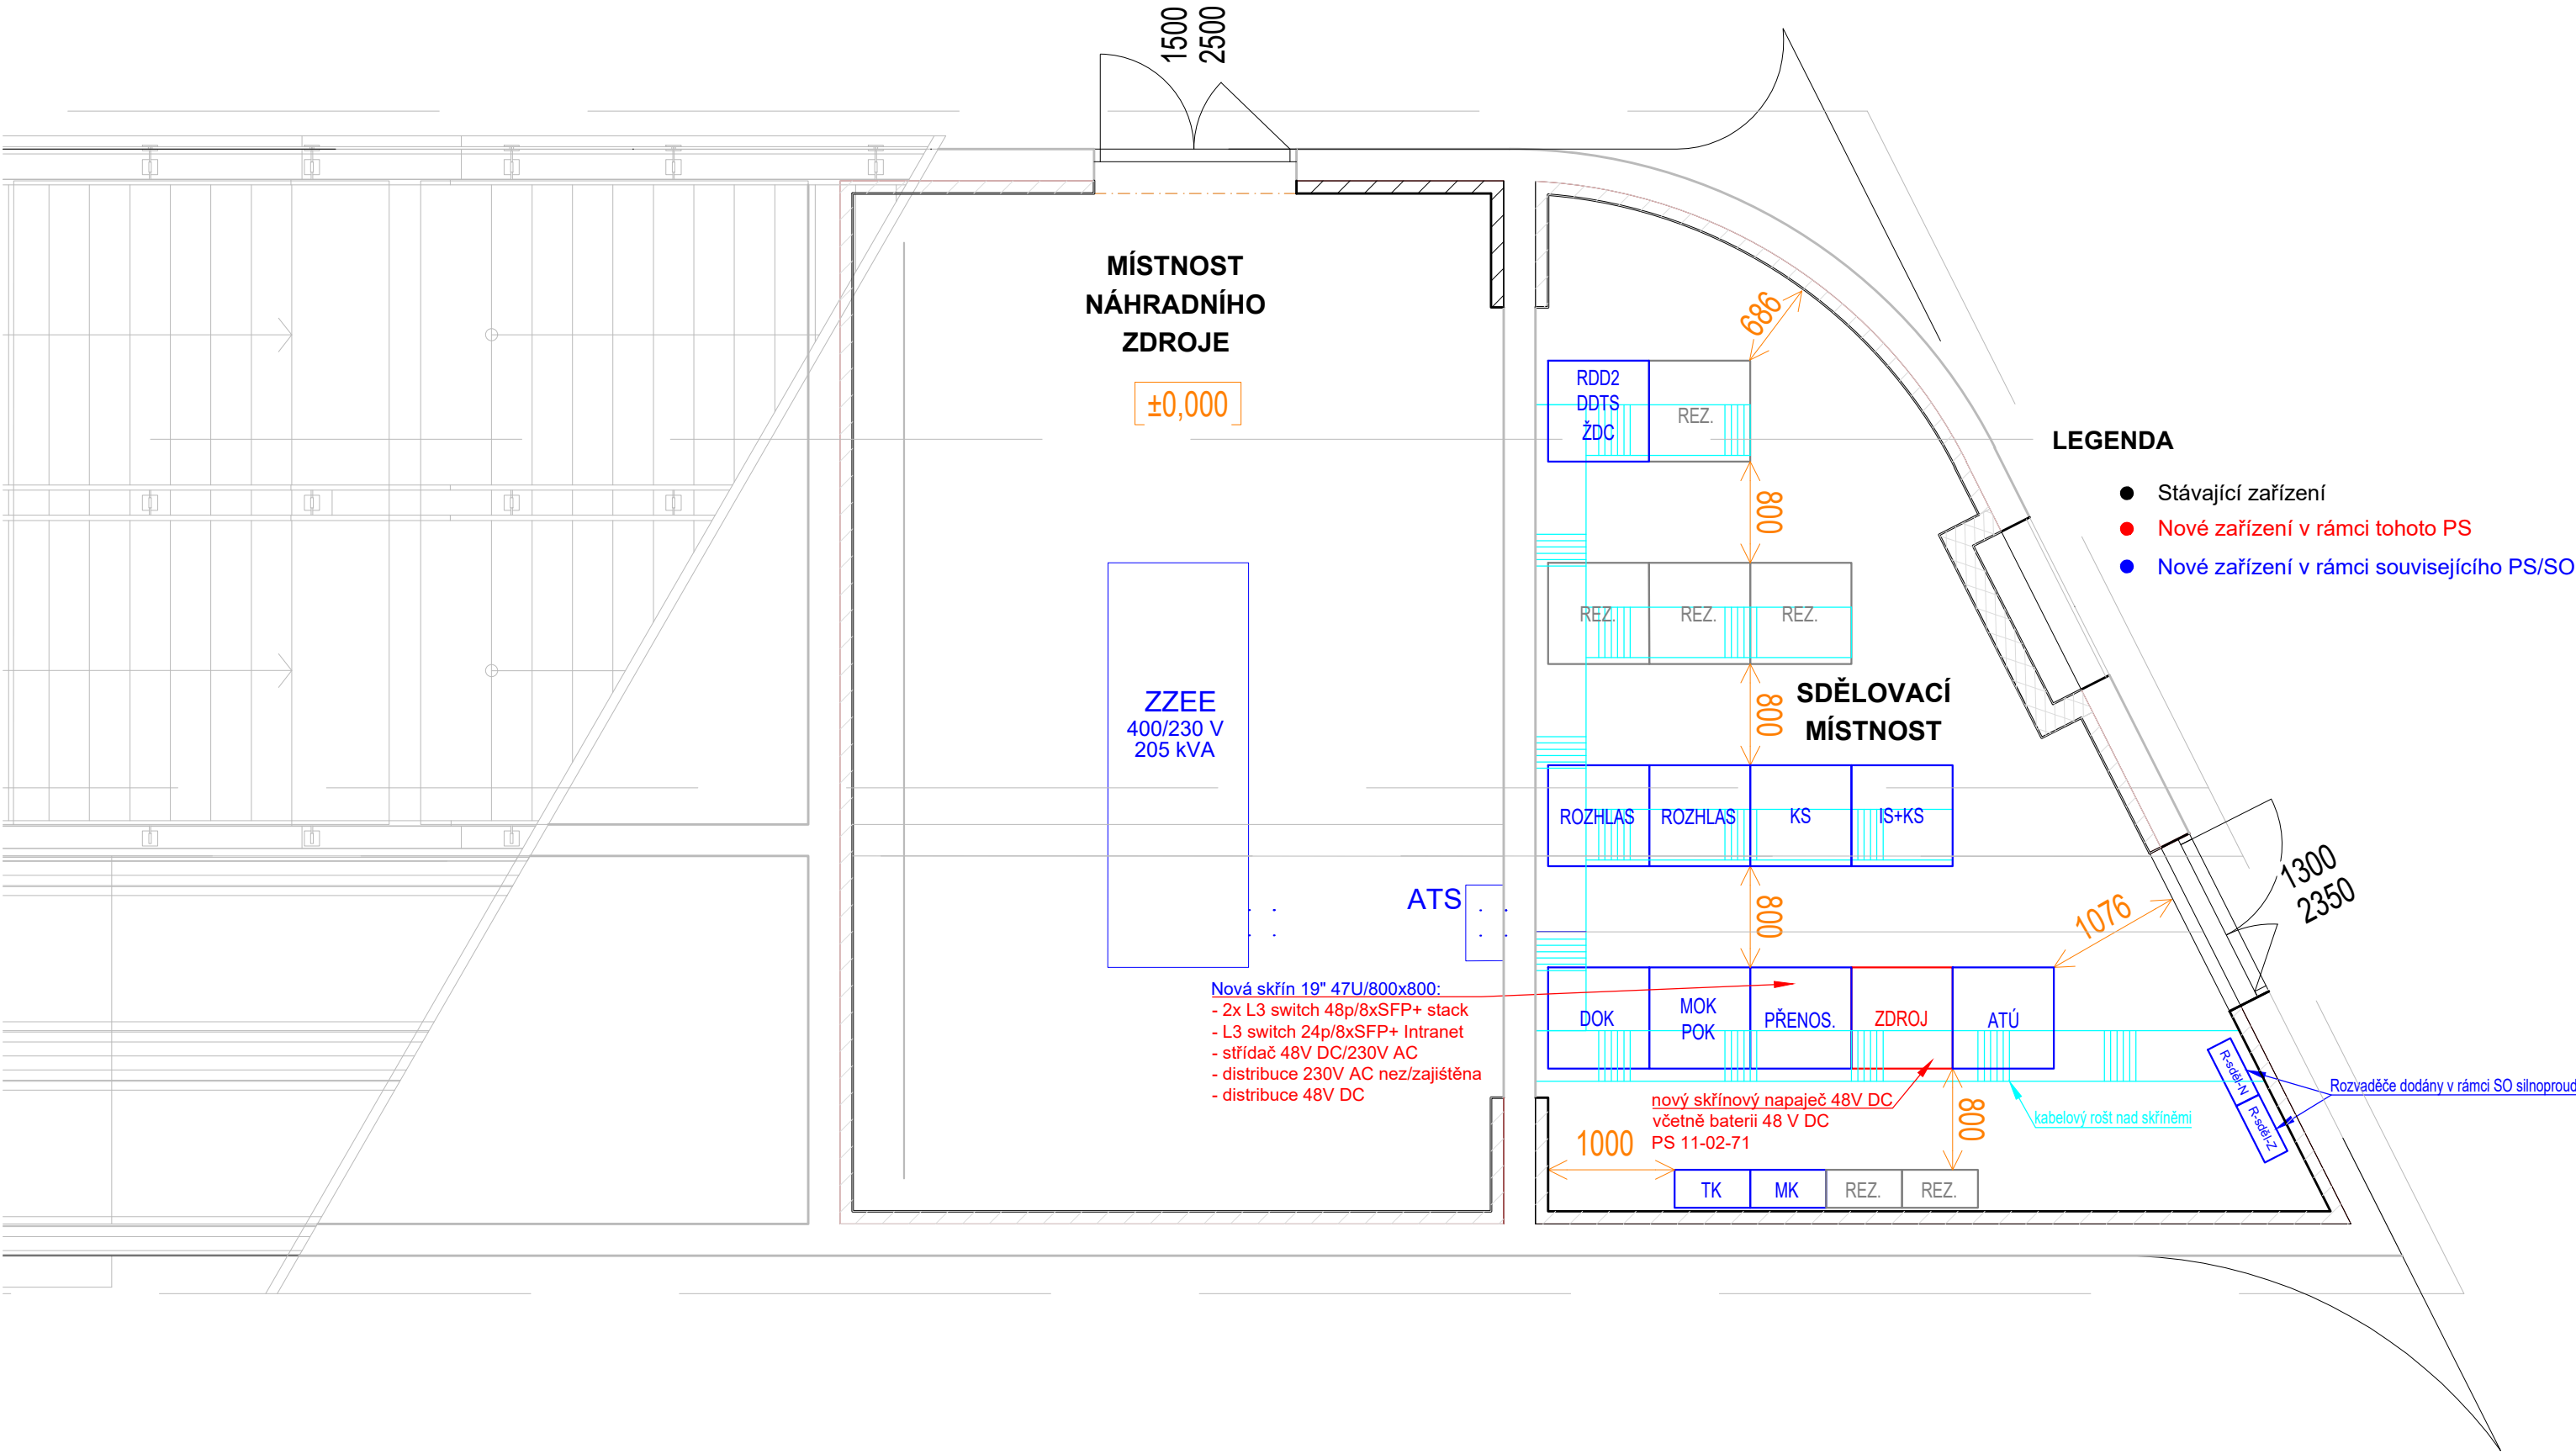

Spolufinancováno  
Evropskou unií

Projekt „Studie pro vybrané úseky železniční trati Praha - letiště Václava Havla“  
je spolufinancovaný EU z programu Nástroj pro propojení Evropy (CEF)

Za tuto publikaci odpovídá pouze její autor. Evropská unie nenese odpovědnost za jakékoli využití informací v ní obsažených.

Paré:

Razítko oprávněné osoby:

Podpis:

Datum:

Revize:	Datum:	Popis:	Kontroloval:
000	30.10.2022	Dokumentace po připomínkách	-

Stavebník / investor:	Správa železnic, státní organizace	
Adresa:	Dlážděná 1003/7, 110 00 Praha 1	
Zástupce investora:	Stavební správa západ	
Adresa:	Ke Štvanici 656/3, 186 00 Praha 8-Karlín	

Zhotovitel díla:	Účastníci Společnosti "SP + SEU_Masarykovo nádraží_DSP, BIM"		
Adresa:	Olšanská 2643/1a, 130 00 Praha 3 - Žižkov		 
Kontakt:	T: +420 267 094 111 E: praha@sudop.cz		
Zhotovitel části / objektu:	IXPROJEKTA s.r.o.		
Adresa:	Heršpická 813/5, 639 00 Brno – Štýřice		
Kontakt:	T: +420 721 448 824 E: ales.tursky@ixprojekta.com		
Hlavní projektant (HIP):	Ing. arch. David Šabata	Specialista:	Ing. Aleš Turský

Název stavby / akce:	Modernizace a dostavba ŽST Praha Masarykovo nádraží	Označení (S-kód):	S631500649
Název části:	Jiné sdělovací zařízení	Zakázka:	20-309.230
Název objektu/díle části:	ŽST Praha Masarykovo nádraží, přenosový systém	Označení části:	D.1.2.07
Název přílohy:	Dispozice zařízení nová sdělovací místnost pod schody z ulice Hyberská	Číslo objektu / komplexu:	PS 11-02-71
Název díle části přílohy:	-	Číslo přílohy:	2.004
Odpovědný projektant:	Zpracovatel přílohy:	Měřítko:	1:50
Ing. David Chromý	Ing. David Chromý	Formáty:	3xA4
Kraj:	Katastrální území:	TUDU:	1501
Praha	Nové Město [727181]	Smluvní datum zpracování:	31.12.2022

S-kód:	Stupeň dokumentace:	Část:	Objekt:	Podobjekt:	Příloha:	Revize:
S631500649	PDP	D1207	PS110271	XX	2004	000

DOKUMENT LZE UŽÍVAT POUZE VE SMYSLU PŘÍSLUŠNÉ SMLOUVY O DÍLO. ŽÁDNÁ JEHO ČÁST NEMŮŽE BYT DLE ZÁKONA č.121/2000 Sb. KOPIROVÁNA NEBO JINÝM ZPŮSOBEM ROZŠÍŘOVÁNA. BEZ SOUHLASU SUDOP PRAHA a.s..