


Projekt „Studie pro vybrané úseky železniční trati Praha - letiště Václava Havla“
je spolufinancovaný EU z programu Nástroj pro propojení Evropy (CEF)

Za tuto publikaci odpovídá pouze její autor. Evropská unie nenesе odpovědnost za jakékoli využití informací v ní obsažených.

ମିଥ୍ୟାତ୍ବ:

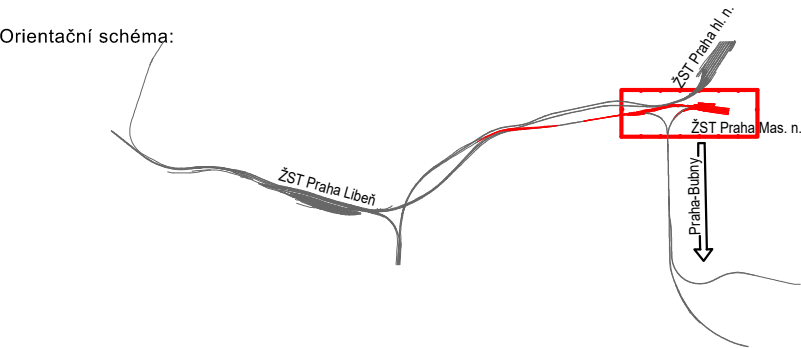

Razítko oprávněné osoby:

Podp

Datum:

Revize:	Datum:	Popis:	Kontroloval:
001	31.12.2022	Definitivní odevzdání dokumentace	Ing.Richard Lužný
000	30.10.2022	Dokumentace po připomínkách	Ing.Richard Lužný

Stavebník / investor:	Správa železnic, státní organizace	 SPRÁVA ŽELEZNIC
Adresa:	Dlážděná 1003/7, 110 00 Praha 1	
Zástupce investora:	Stavební správa západ	
Adresa:	Ke Štvanici 656/3, 186 00 Praha 8-Karlín	

Zhotovitel díla: Adresa: Kontakt:	Účastníci Společnosti "SP + SEU_Masarykovo nádraží_DSP, BIM" Olšanská 2643/1a, 130 00 Praha 3 – Žižkov T: +420 267 094 111 E: praha@sudop.cz <div style="display: flex; justify-content: space-around; align-items: center;">   </div>		
Zhotovitel části / objektu: Adresa: Kontakt:	Elektrizace železnic Praha a.s. nám.Hrdinů 1693/4a, 140 00 Praha 4 - Nusle T: +420 296 500 457 E: info@elzel.cz <div style="display: flex; justify-content: space-around; align-items: center;">   </div>		
Hlavní projektant (HIP):	Ing.arch.Šabata	Specialista:	Jindřich Lukašik

Název stavby / akce:		Modernizace a dostavba ŽST Praha Masarykovo nádraží										Označení (S-kód):		S631500649	
												Zakázka:		20-309.230	
Název části:		Dispečerská řídicí technika (DŘT)										Označení části:		D.1.3.1	
Název objektu/díleč části:		ŽST Praha Masarykovo nádraží, ED Praha Křenovka, doplnění DŘT										Číslo objektu / komplexu:		PS 11-03-12	
Název přílohy:		ED Praha - Dispoziční uspořádání technologie										Číslo přílohy:		2 . 002	
Název díleč části přílohy:		-	
Odpovědný projektant:		Zpracovatel přílohy:					Měřítko: 1:50					Stupeň dokumentace:		PDPS	
Jindřich Lukašik		Jindřich Lukašik					Formáty: 3x A4	
Kraj:		Katastrální území:					TUDU:					Smluvní datum zpracování:		31.12.2022	
Praha		Nové Město [727181]					1501 VA	
S-kód:										Stupeň dokumentace:										Část:										Objekt:										Podobjekt:										Příloha:										Revize:									
S 6 3 1 5 0 0 6 4 9										P D P S										D 1 3 1 X										P S 1 1 0 3 1 2										X X										2 0 0 2										0 0 1									

DOKUMENT LZE UŽÍVAT POUZE VE SMYSLU PŘÍSLUŠNÉ SMLOUVY O DÍLO. ŽÁDNÁ JEHO ČÁST NEMŮŽE BÝT DLE ZÁKONA č.121/2000 Sb. KOPIROVÁNA NEBO JINÝM ZPŮSOBEM ROZŠÍŘOVÁNA BEZ SOUHLASU SUDOP PRAHA a.s.