



PROSTOR PŘED VÝPRAVNÍ BUDOVOU - HLAVNÍ VCHOD

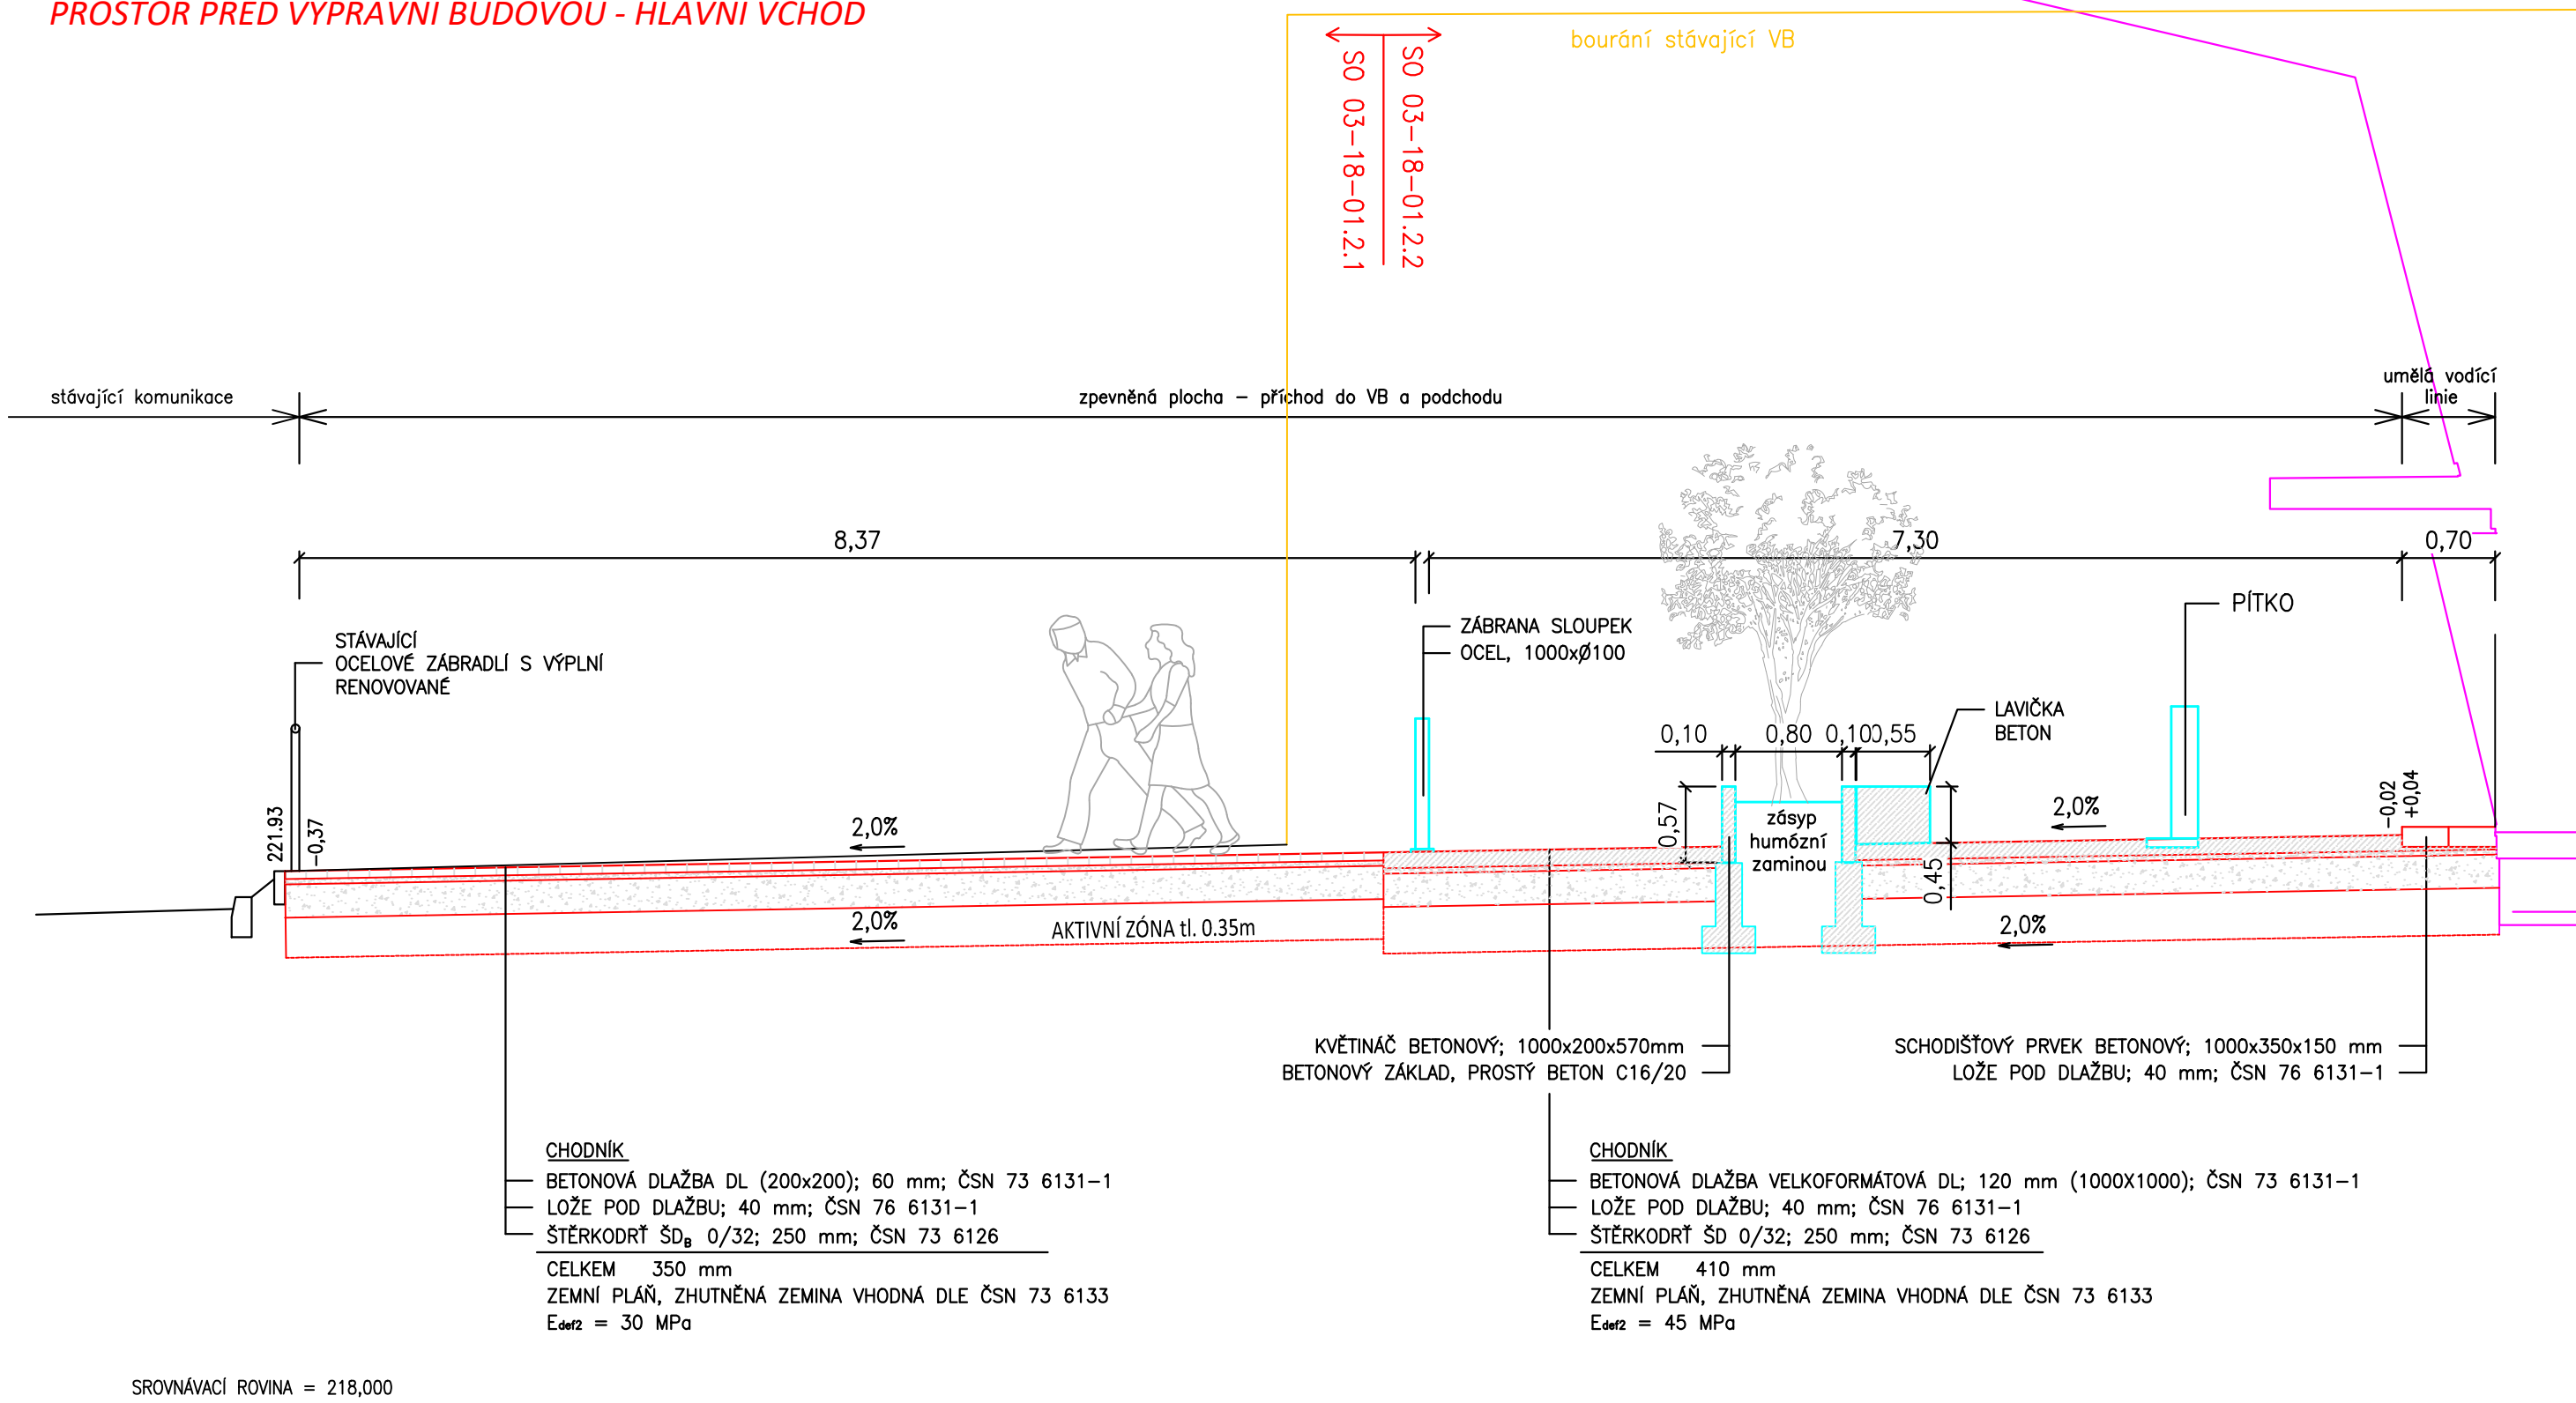


SROVNÁVACÍ ROVINA = 218,00


PROSTOR PŘED VÝPRAVNÍ BUDOVOU - BOČNÍ VCHOD (PARKOVÁNÍ)

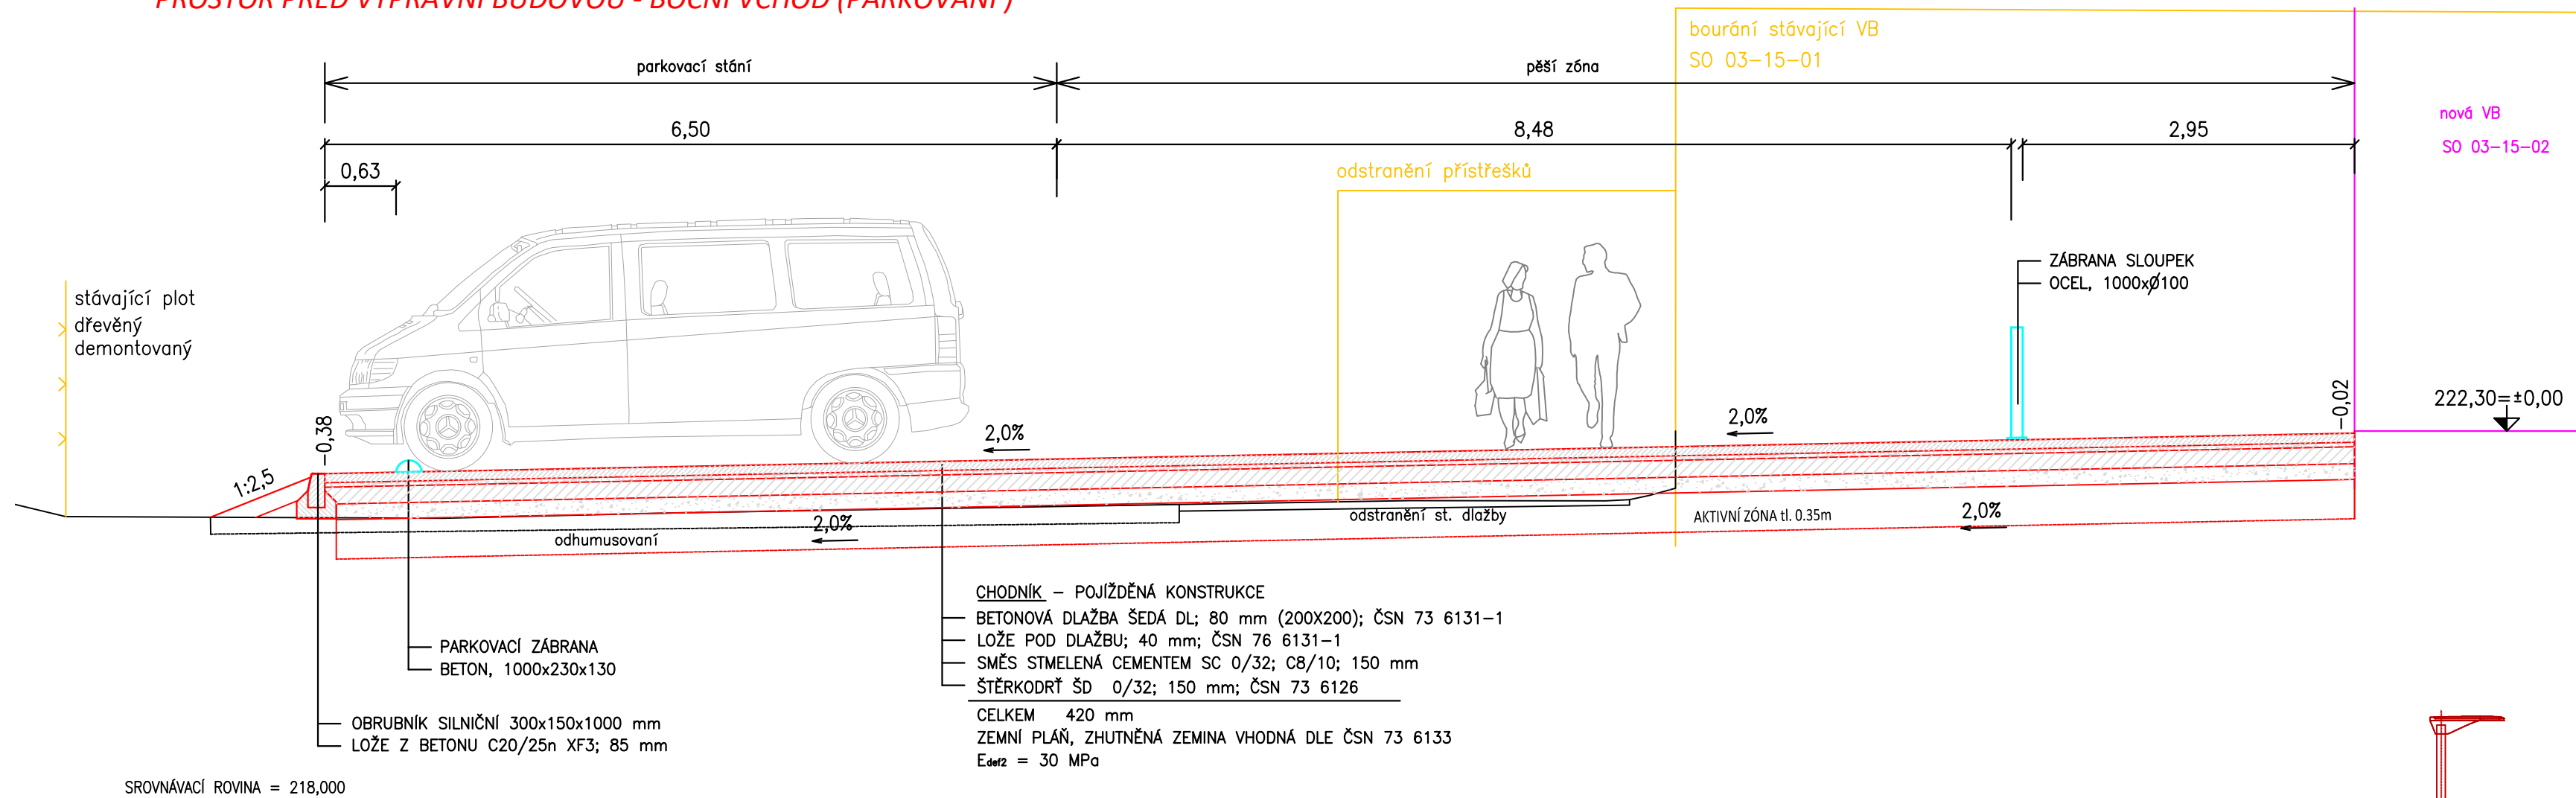

PŘÍČNÝ ŘEZ NÁJEZDEM

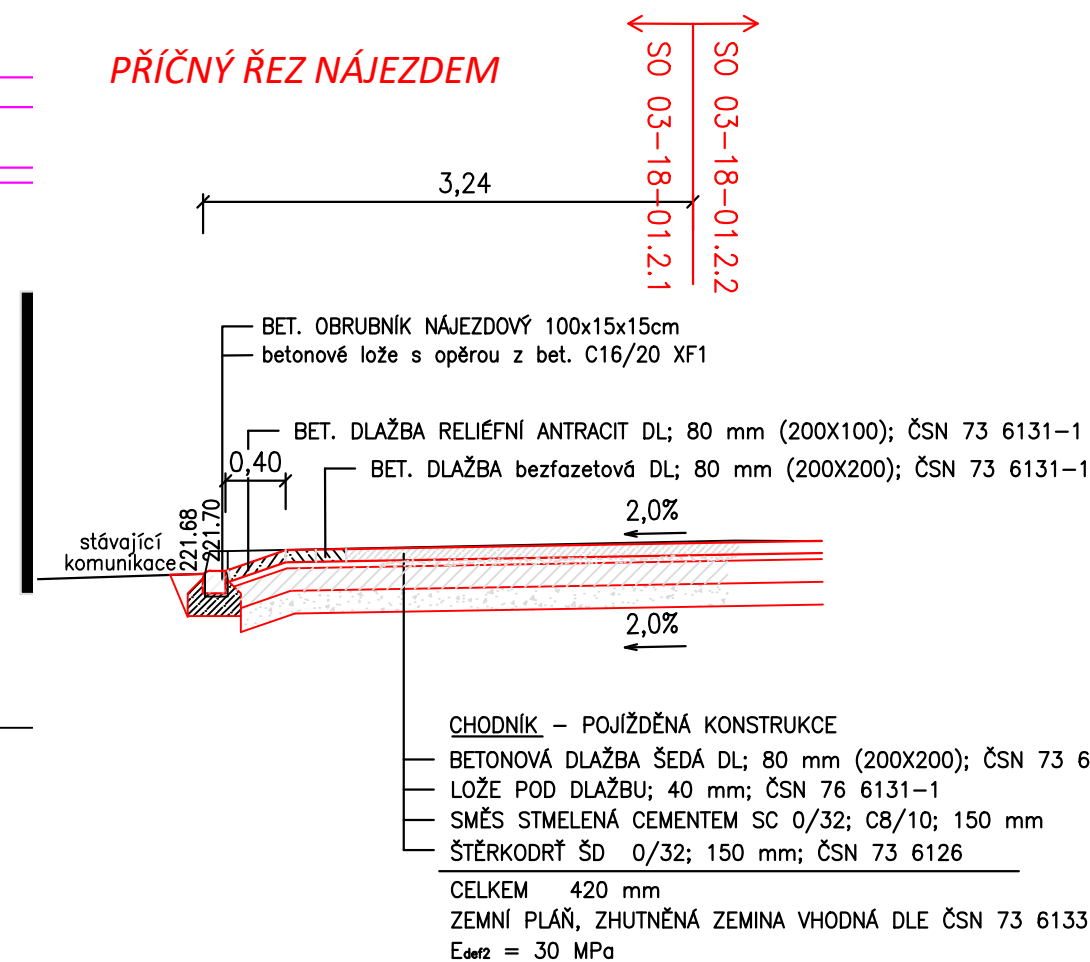

PROVIZORNÍ CHODNÍK

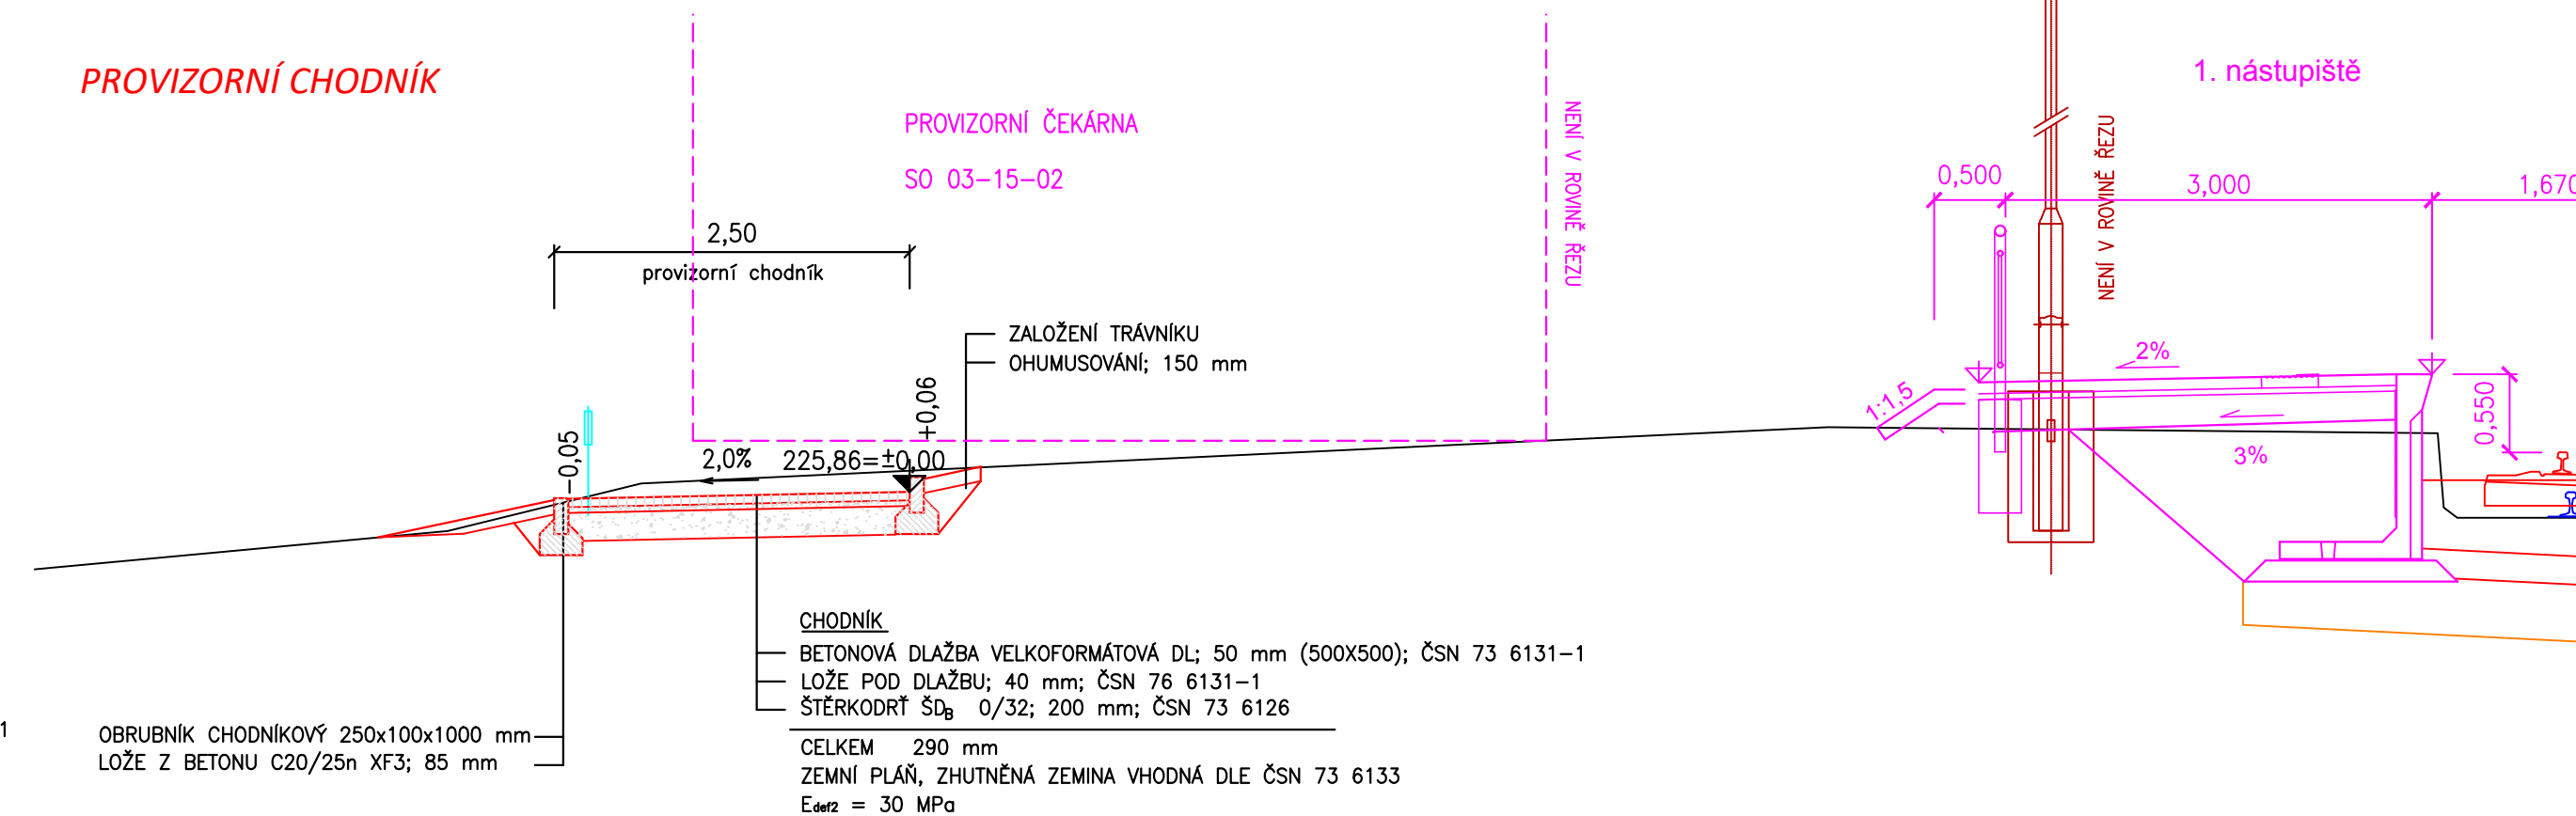

SROVNÁVACÍ ROVINA = 223,000



			ČÍSLO SOUPRAVY:
REVIZE Č.	DATUM	ZMĚNA	

Společnost SUDBR-SAGASTA pro DSP+PDPS+AD "Rekonstrukce ŽST Brno - Královo Pole"



SUDOP BRNO, spol. s r.o.
Kounicova 26
611 36 Brno

	SAGASTA, s.r.o. Novodvorská 1010/14 142 00 Praha 4
<div style="display: flex; justify-content: space-between;"> <div style="width: 45%;"> <p>OBJEDNAVATEL: Správa železnic, s.o., Dílžďdňđ 1003/7, 110 00 Praha 1 Stavební správa východ (organizační jednotka)</p> </div> <div style="width: 45%;"> <p>tel.: +420 972 625 804 E-mail: sudop@sudop-brno.cz</p> </div> </div> <div style="display: flex; justify-content: space-between; margin-top: 10px;"> <div style="width: 45%;"> <p>PROFESNÍ SKUPINA: 11 KOLEJE</p> </div> <div style="width: 45%;"> <p>VEDOUČÍ PROF. SKUPINY Ing. Petr Rotschein</p> </div> </div> <div style="display: flex; justify-content: space-between; margin-top: 10px;"> <div style="width: 45%;"> <p>ODPOVĚDNÝ PROJ. ZAKÁZKY Ing. Kamil Chmela</p> </div> <div style="width: 45%;"> <p>ODPOVĚDNÝ PROJ. PS, SO Ing. Ivana Navrátilová</p> </div> </div> <div style="display: flex; justify-content: space-between; margin-top: 10px;"> <div style="width: 45%;"> <p>NAVRHL, VYPRACOVAL Ing. Ivana Navrátilová</p> </div> <div style="width: 45%;"> <p>GENÉRALNÍ ŘEDITEL Ing. Kamil Chmela</p> </div> </div> <div style="display: flex; justify-content: space-between; margin-top: 10px;"> <div style="width: 45%;"> <p>KRAJ: Jihořmoravský</p> </div> <div style="width: 45%;"> <p>POVĚŘENÝ OÚ: Úřad m.ř.m. Brna, Brno–Královo Pole</p> </div> </div> <div style="display: flex; justify-content: space-between; margin-top: 10px;"> <div style="width: 45%;"> <p>STUPEŇ: PDPS</p> </div> <div style="width: 45%;"> <p>ZAK. ČÍSLO 20062-07-0721 ARCH. ČÍSLO 2011120873</p> </div> </div> <div style="display: flex; justify-content: space-between; margin-top: 10px;"> <div style="width: 45%;"> <p>MĚŘITKO 1 : 50</p> </div> <div style="width: 45%;"> <p>POČET FORMÁTŮ 3x A4</p> </div> </div> <div style="display: flex; justify-content: space-between; margin-top: 10px;"> <div style="width: 45%;"> <p>DATUM: 06/2022</p> </div> <div style="width: 45%;"> <p>ČÁST DOKUM. PRÍLOHA</p> </div> </div> <div style="display: flex; justify-content: space-between; margin-top: 10px;"> <div style="width: 45%;"> <p>D.2.1.7.1</p> </div> <div style="width: 45%;"> <p>4</p> </div> </div>	