ŘEZY A POHLEDY – NOVÝ STAV, M1:50

ŘEZ A–A, M1:50
NOVÝ STAV

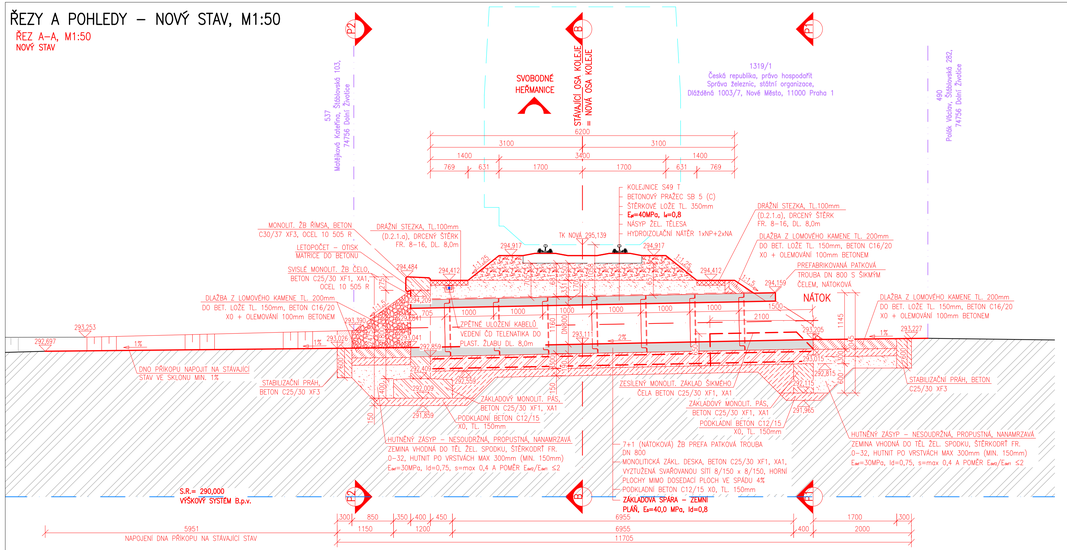

ŘEZ B–B, M1:50
NOVÝ STAV

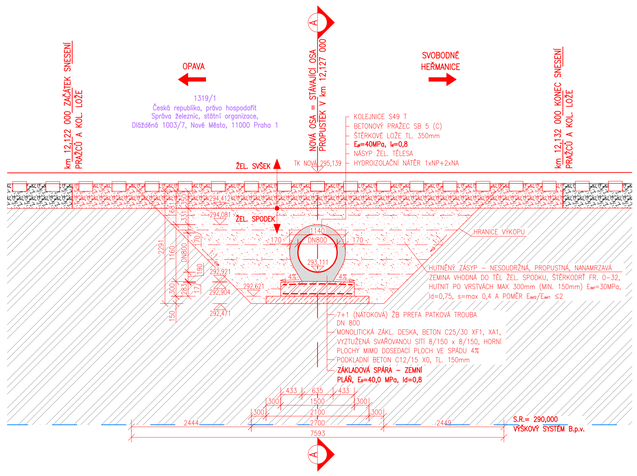

POHLED P1, M1:50
NOVÝ STAV

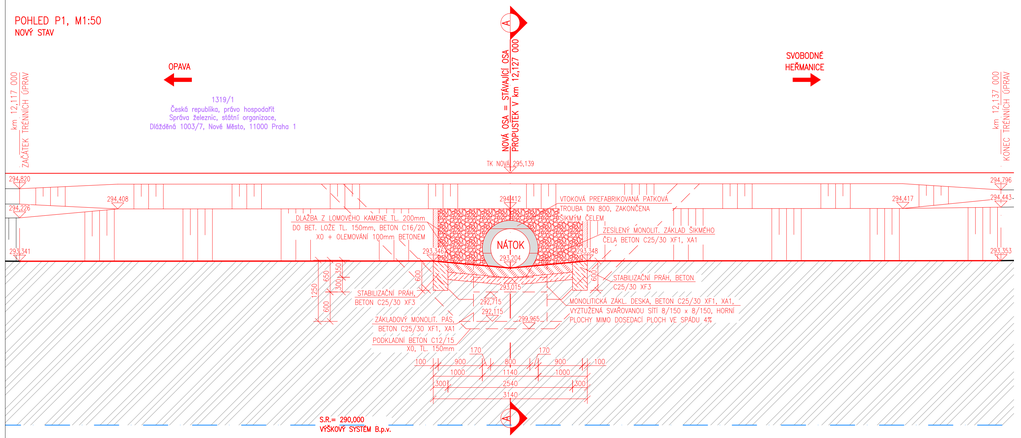

POHLED P2, M1:50
NOVÝ STAV

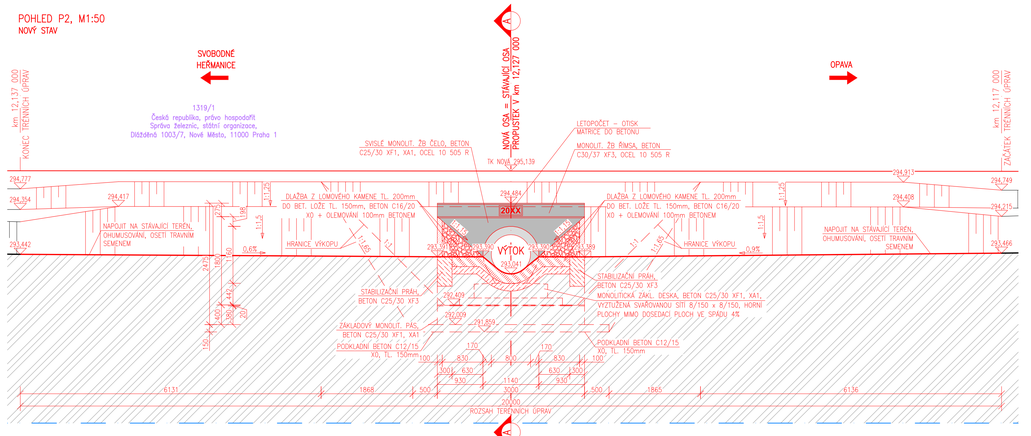

LEGENDA MATERIÁLŮ:

- ŽB PREFA KONSTRUKCE (ŘEZ)
- ŽB MONOLITICKÉ KONSTRUKCE (ŘEZ)
- MONOLITICKÉ KONSTRUKCE (POHLED)
- MONOLITICKÝ BETONOVÝ PRÁH (POHLED)
- HUTNĚNÝ ZÁSYP (ŘEZ)
- KAMENNÉ OPEVNĚNÍ DO BETONU (POHLED)
- STÁVAJÍCÍ ZEMINA (ŘEZ)
- ŽEL. SVRŠEK (SO 02) – NOVÉ ŠTĚRKOVÉ LOŽE, (ŘEZ)
- ŽEL. SVRŠEK (SO 02) – STÁVAJÍCÍ ŠTĚRKOVÉ LOŽE, (ŘEZ)
- BETON PROSTÝ – ZÁKLADOVÝ A PODKLADNÍ (ŘEZ)

LEGENDA ČAR:

- STÁVAJÍCÍ OSA KOLEJE
- NOVÁ OSA KOLEJE
- STÁVAJÍCÍ K–CE
- STÁVAJÍCÍ K–CE – BOURANÁ
- HRANICE DRÁŽNÍHO POZEMKU
- HRANICE POZEMKŮ
- STÁVAJÍCÍ TERÉN (ŘEZ)

LEGENDA SÍTÍ:

- VEDENÍ ČD TELEMATIKA

POUŽITÉ KONSTRUKČNÍ MATERIÁLY:

BETONY BUDOU PROVEDENY DLE ČSN EN 206 A TKP 18 STAVEB STÁTNÍCH DRAH

KONSTRUKČNÍ BETONY:

ZÁKLAD PROPUSTKU	C25/30 XF1, XA1
ZÁKLADOVÁ DESKA PROPUSTKU	C25/30 XF1, XA1
ZESÍLENÝ ZÁKLAD PROPUSTKU	C25/30 XF1, XA1
PREFA ŽB TROUBY PROPUSTKU	C50/60 XC4, XF4

OSTATNÍ BETONY:

STABILIZAČNÍ PRAHY	C25/30 XF3
SPÁROVÁNÍ DLAŽBY A OPEVNĚNÍ	MC25 XF3
BETONOVÉ LOŽE POD DLAŽBU	C16/20 XO
PODKLADNÍ BETON	C8/10 XO

OCEL:

OCEL	B 500 B (10505 R)
JMENOVITÉ KRYTÍ	50 mm
MINIMÁLNÍ KRYTÍ	40 mm

NAVRŽENO DLE ČSN EN 1992 – 1

KÁMEN:
PŘÍRODNÍ KÁMEN, MIN. TL. 200 MM, NASÁKAVOST < 3,0 %
PROVEDENÍ KAMENNÉ DLAŽBY DLE VZOR. LISTU ŽEL. SPODKU Ž 6.11

POZNÁMKY:

1. PŘED ZAHÁJENÍM STAVBY ZAJISTÍ ZHOTOVITEL, V DOSTATEČNÉM PŘEDSTIHU, VYTÝČENÍ VŠECH INŽENÝRSKÝCH SÍTÍ. BĚHEM STAVBY JE NUTNÉ DODRŽOVAT PODMÍNKY SPRÁVCŮ SÍTÍ UVEDENÉ V JEJICH VYJÁDŘENÍCH. VYJÁDŘENÍ PŘÍSLUŠNÝCH SPRÁVCŮ JSOU DOLOŽENY V DOKLADOVÉ ČÁSTI TÉTO PD.
2. POLOHA INŽENÝRSKÝCH SÍTÍ JE ZAKRESLENA POUZE ORIENTAČNĚ.
3. PŘED ZAHÁJENÍM STAVBY JE ROVNĚŽ NUTNÉ VYTÝČIT KATASTRÁLNÍ HRANICE POZEMKŮ.
4. PRO NOVÝ PROPUSTEK BUDOU POUŽITY PREFABRIKOVANÉ TROUBY DN800 O TLOUŠŤCE STĚNY 170/190mm. NELZE POUŽÍT JINÉ PREFABRIKOVENÉ TROUBY DN800 S ODLIŠNOU TLOUŠŤKOU STĚNY!
5. SPÁRY MEZI KONSTRUKCEMI ČEL PROPUSTKU A KAMENNÝM ODLÁŽDĚNÍM BUDOU VYPLNĚNY TRVALE PRUŽNÝM ŠEDÝM TMELEM.
6. ROZMĚRY JSOU VYNÁŠENY Z GEODETICKÉHO ZAMĚŘENÍ. STÁVAJÍCÍ STAV OBJEKTU PROPUSTKU BYL VYNESEN DLE ZAMĚŘENÍ SKUTEČNÉHO STAVU A DLE POJEKTANTEM PROVEDENÉHO MÍSTNÍHO ŠETŘENÍ.
7. PŮVODNÍ PROJEKTOVÁ DOKUMENTACE BYLA POSKYTNUTA INVESTOREM STAVBY.
8. SONDY NEBYLY PROVEDENY.

REVIZE Č.	DATUM	ZMĚNA	ČÍSLO SOUPRAVY:

DOKUMENTACE PO PŘIPOMÍNKÁCH

Zodp. projektant:	Ing. Barbora Zapletalová	Vypracoval:	Lukáš Kovář	PROJEKTANT ČÁSTI PD: F-PROJEKT (Oprávnění č.) F-PROJEKT-DOPRAVNÍ STAVBY s.r.o. Janáčkova 4642/5d 79601 Prostějov
Autorizovaný inženýr:	Ing. Martin Major IM00 1006876			
Místo stavby:	p. č. 1319/1, obec Dolní Životice [553051], k.ú. Dolní Životice [630454]			
Kraj:	Moravskoslezský kraj			
Investor:	**Správa železnic s.o.**, Dlážděná 1003/7,1100 Praha			
Název stavby:	**Údržba, opravy a odstraňování závad u STM 2021 - PD propustků na TÚ 2171, 2191 a 2271**			Formát: 10xA4
				Datum: 10/2021
Část:	**Propustky na trati odb. Moravice - Svobodné Heřmanice (TÚ 2271) - PD3**			Stupeň: DUSP
SO:	**SO 02 - Propustek v km 12,127**			Číslo zakázky: 221021
Oddíl:	**ŘEZY A POHLEDY - NOVÝ STAV**			Měřítko: 1:50
				Část dokumentace D.2.1.e / Příloha 4