

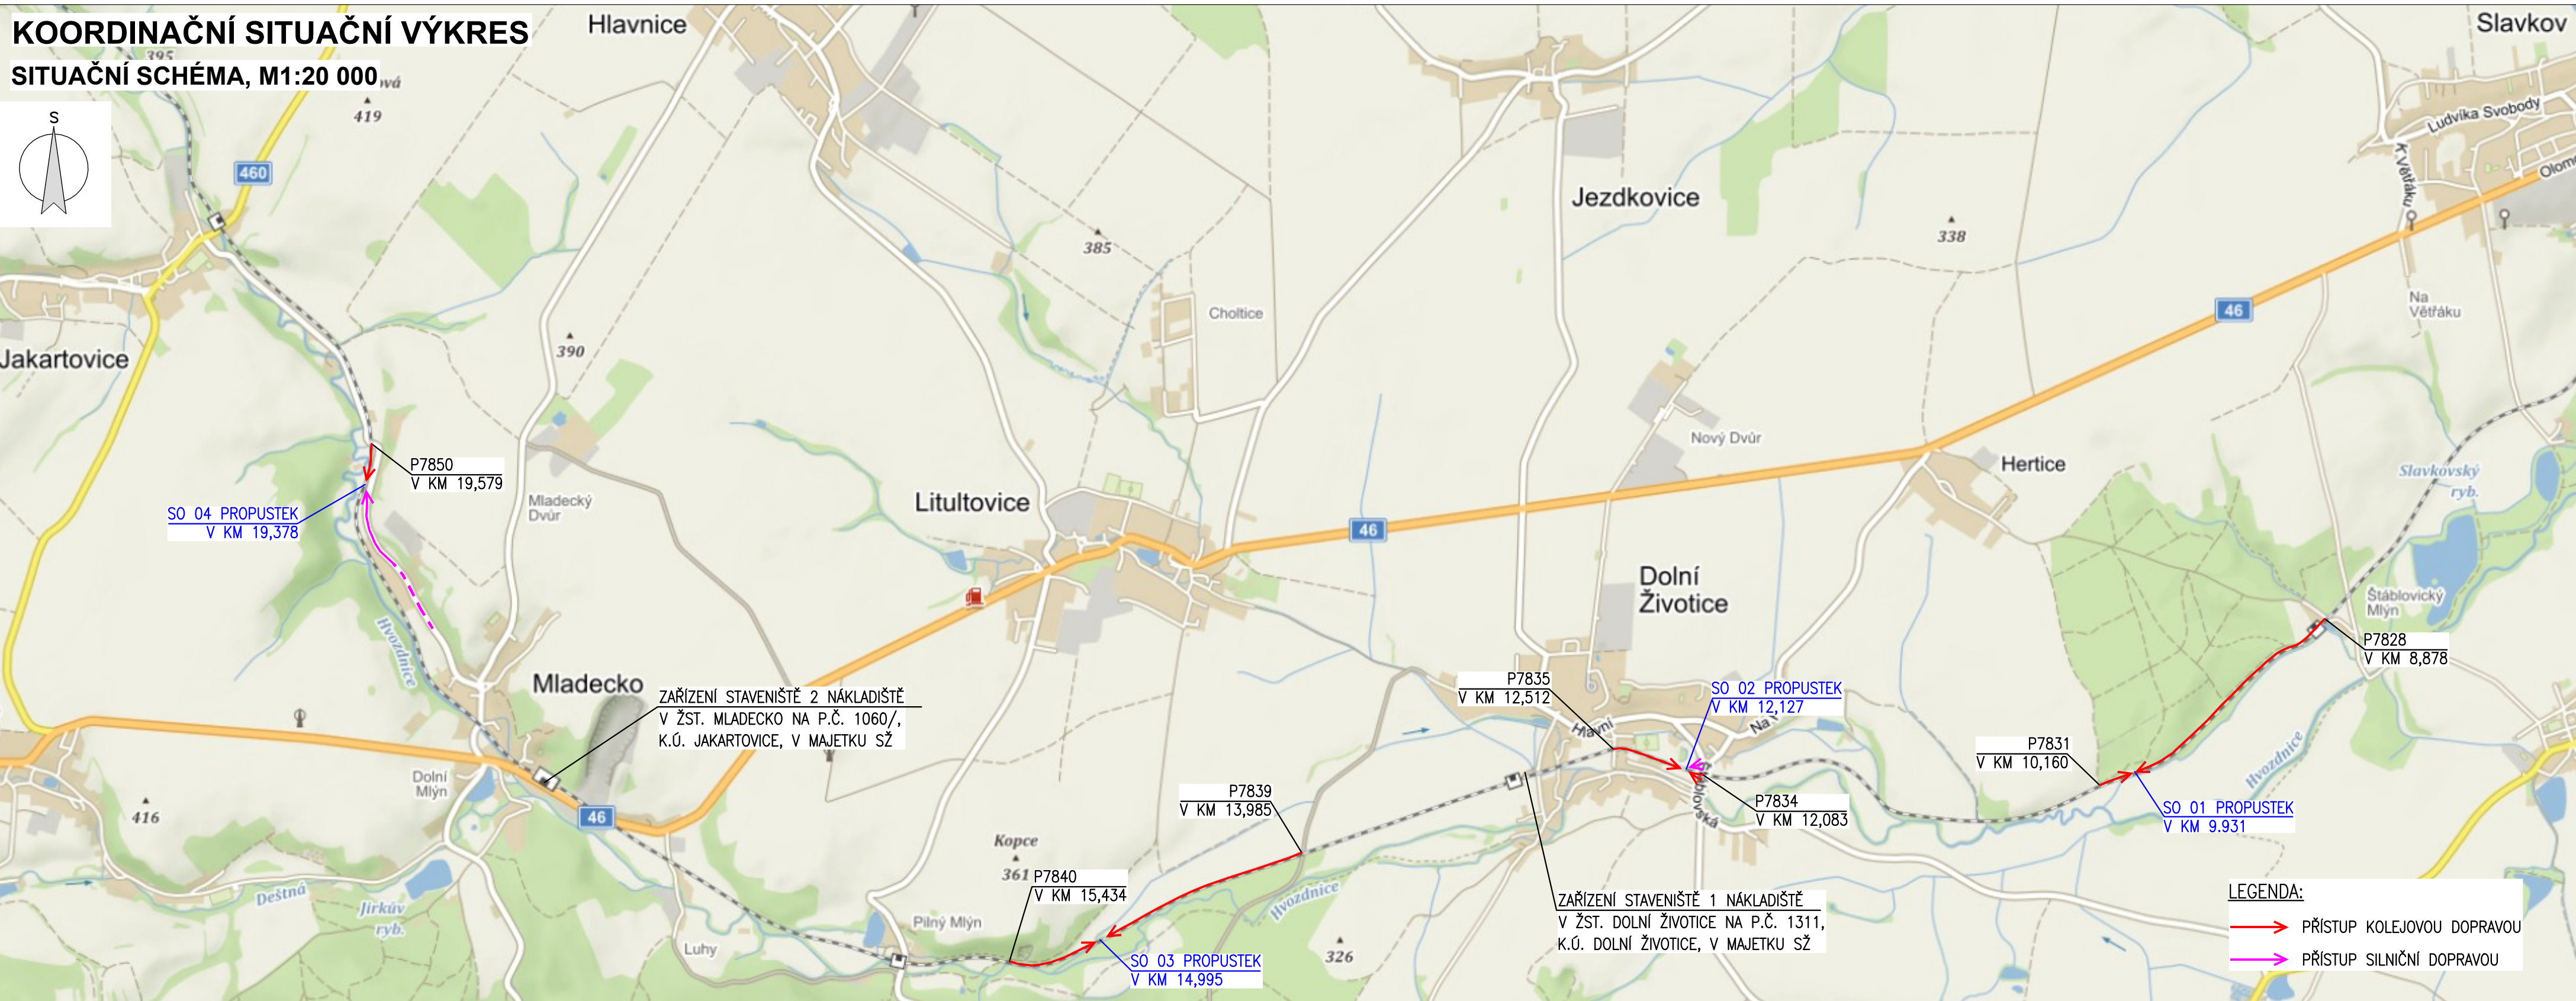
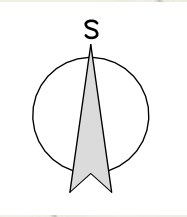


KOORDINAČNÍ SITUAČNÍ VÝKRES



SITUAČNÍ SCHÉMA, M1:20 000

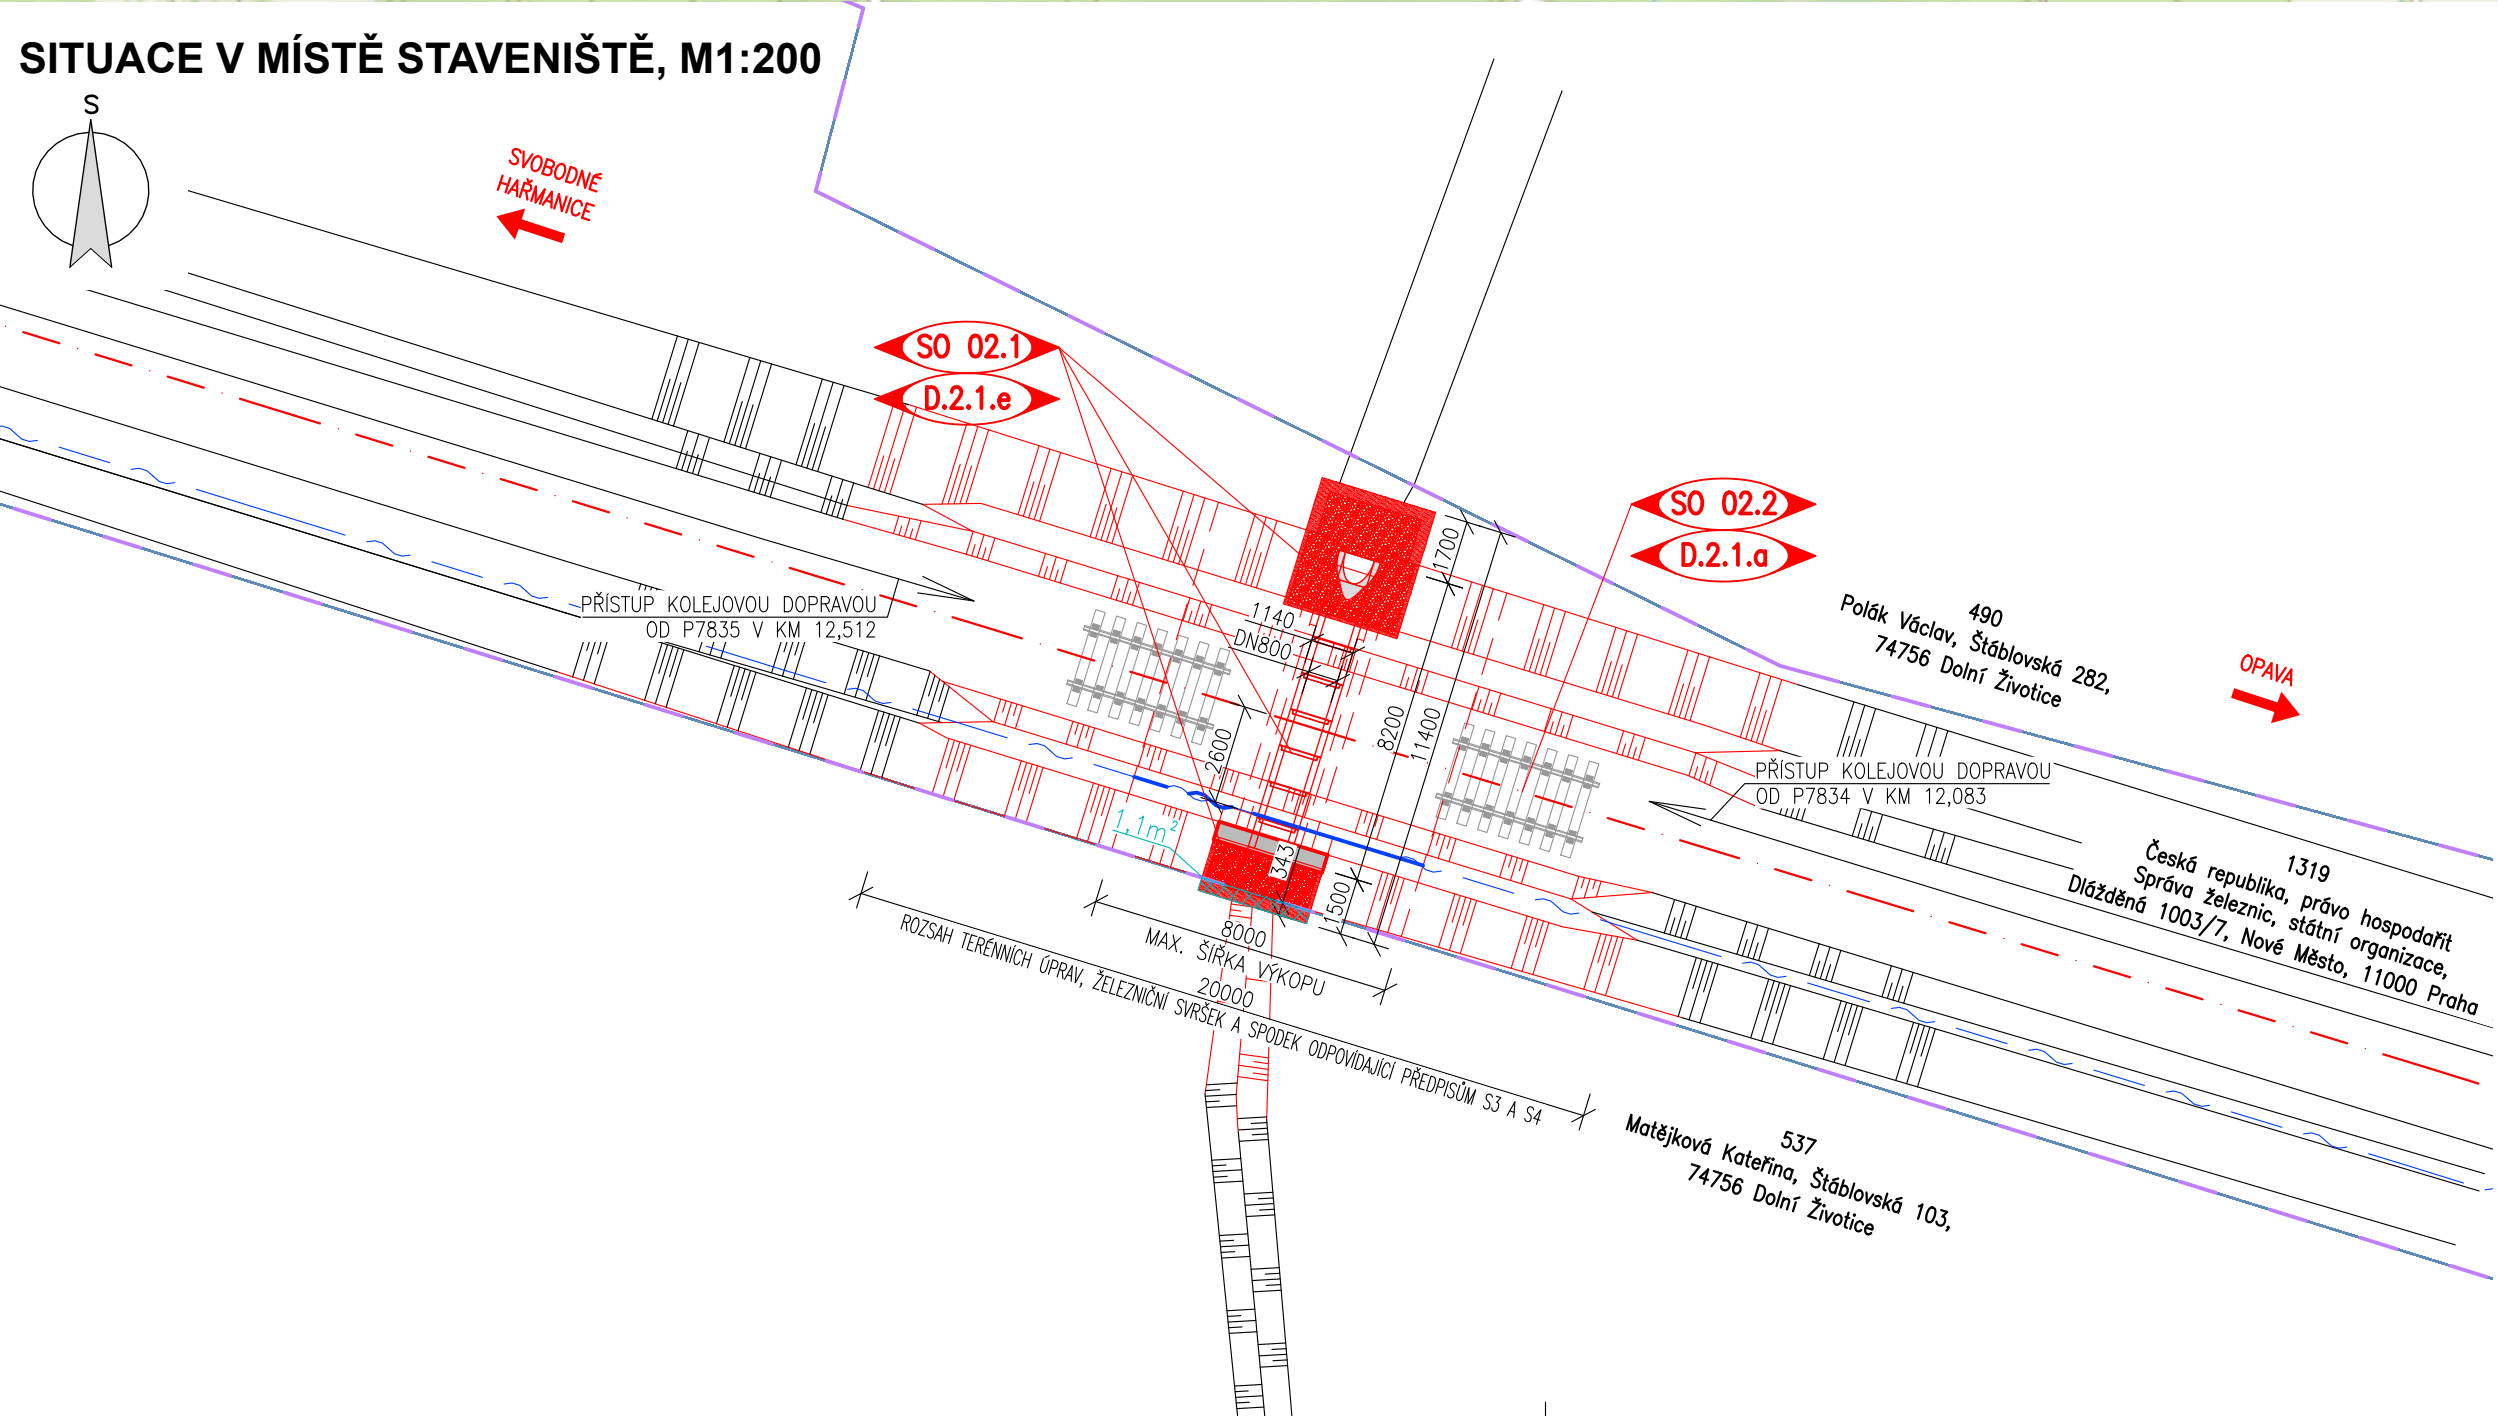

SITUACE V MÍSTĚ STAVENIŠTĚ, M1:200

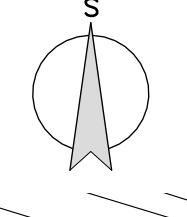

ZAŘÍZENÍ STAVENIŠTĚ 1, M1:1000

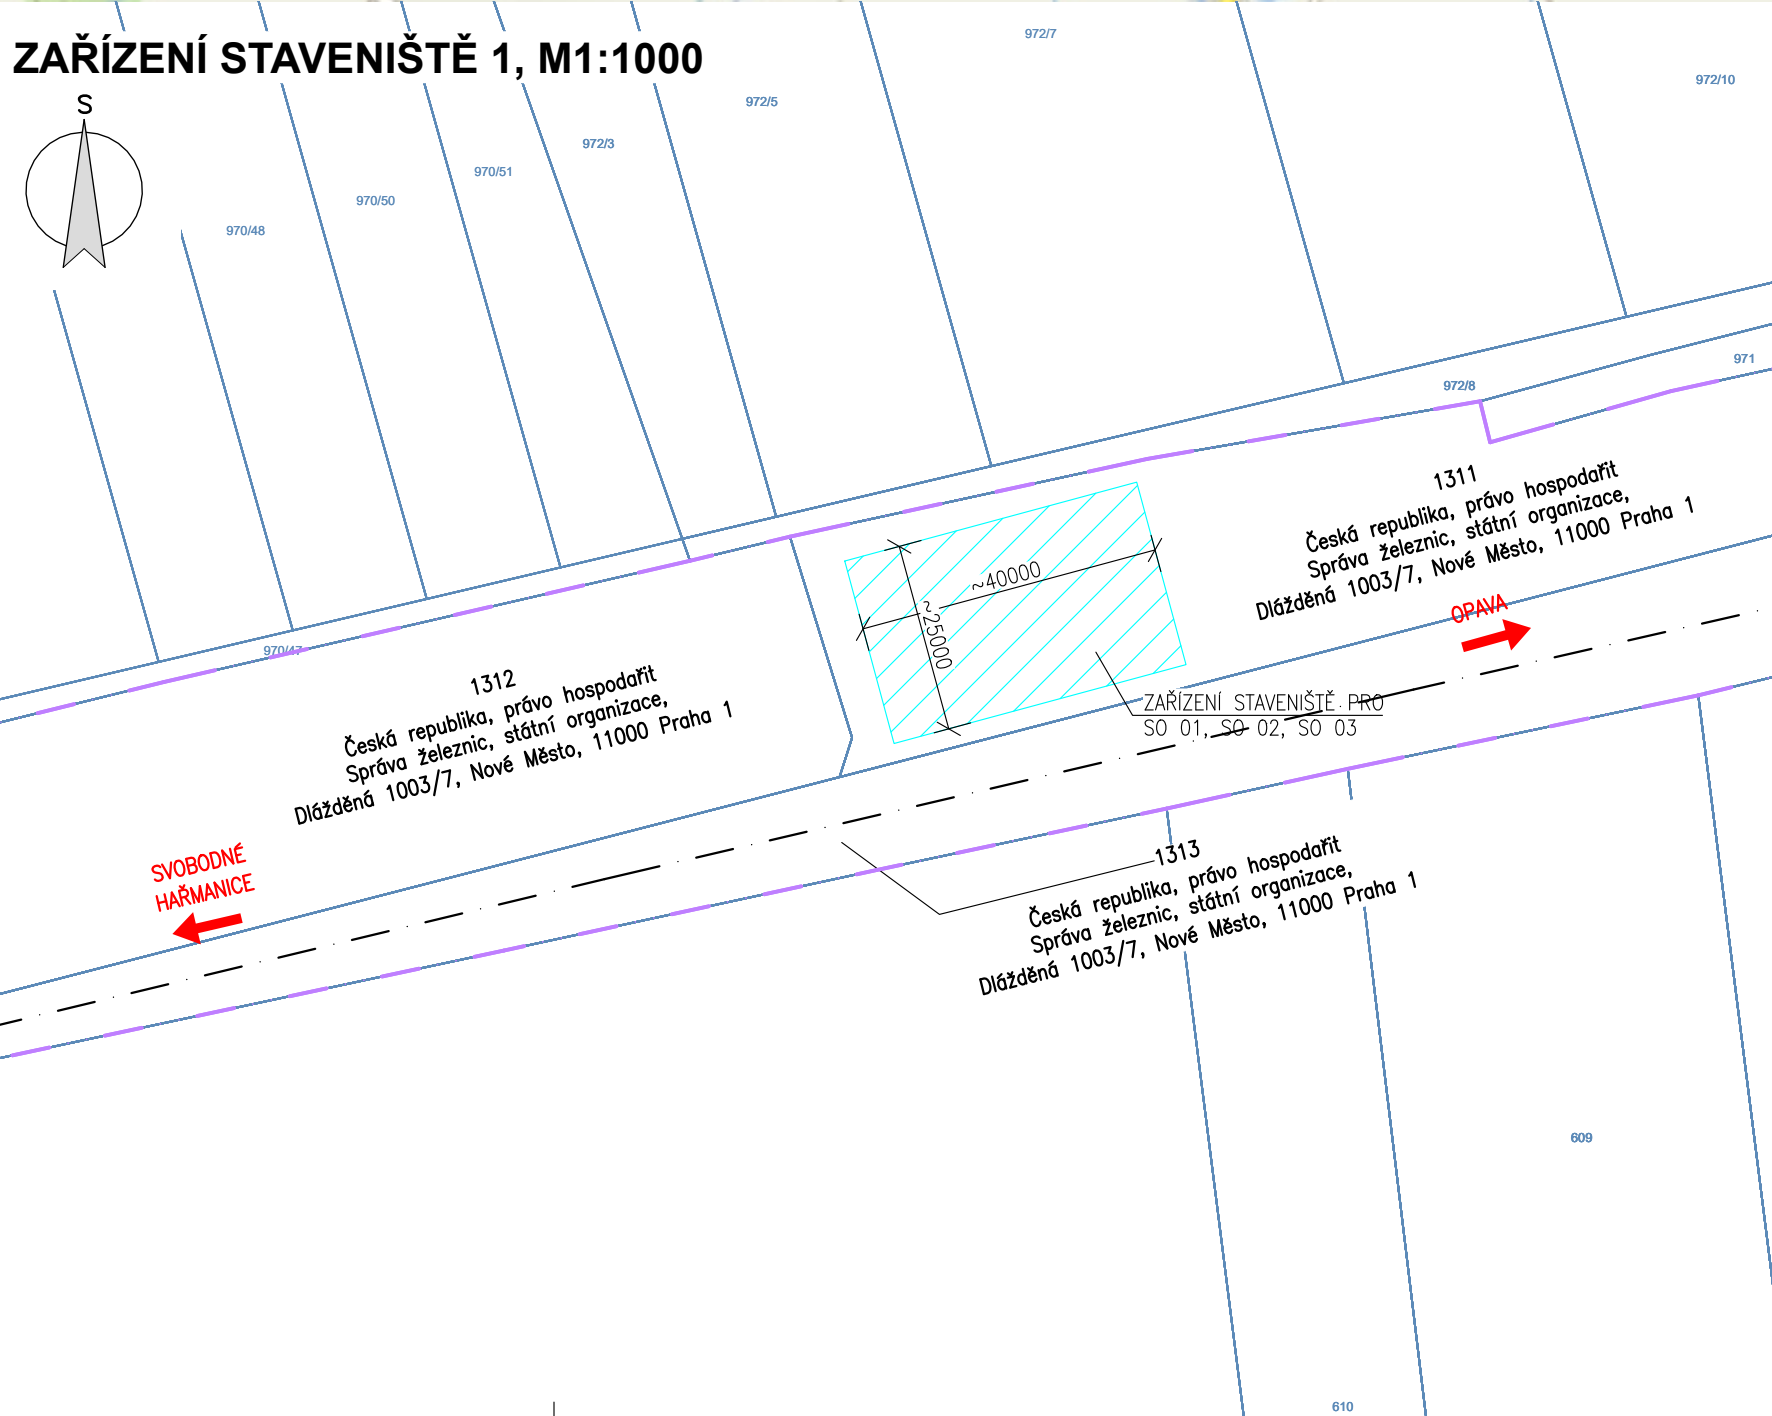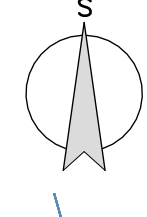

LEGENDA ČAR:

- STÁVAJÍCÍ OSA KOLEJE
- NOVÁ OSA KOLEJE
- NOVÉ K-CE
- HRANICE DRAŽNÍHO POZEMKU
- KATASTRÁLNÍ HRANICE POZEMKŮ
- STÁVAJÍCÍ TERÉN

DOČASNÝ ZÁBOR | TRVALÝ ZÁBOR

LEGENDA SÍTÍ:

- VEDENÍ ČD TELEMATIKA
- VEDENÍ ČD TELENATIKA, ZPĚTNÉ ULOŽENÍ V ROZSAHU VÝKOPU

DĚLENÍ NA SO:

- SO 02.1 – PROPUSTEK
- SO 02.2 – ŽELEZNIČNÍ SVRŠEK

POZNÁMKY:


- VÝŠKOVÝ SYSTÉM BPV, POLOHOVÝ SYSTÉM S – JTSK.
- PŘED ZAHÁJENÍM STAVBY ZAJISTI ZHOTOVITEL, V DOSTATEČNÉM PŘEDSTIHU, VYTÝČENÍ VŠECH INŽENÝRSKÝCH SÍTÍ. BĚHEM STAVBY JE NUTNÉ DODRŽOVAT PODMÍNKY SPRÁVCŮ SÍTÍ UVEDENÉ V JEJICH VYJÁDRĚNÍCH. VYJÁDRĚNÍ PŘÍSLUŠNÝCH SPRÁVCŮ JSOU DOLOŽENY V DOKLADOVÉ ČÁSTI TĚTO PD.
- PŘED ZAHÁJENÍM STAVBY JE ROVNĚŽ NUTNÉ VYTÝČIT KATASTRÁLNÍ HRANICE POZEMKŮ!
- SEZNAM DOTČENÝCH POZEMKŮ JE UVEDEN V ČÁSTI B.1 N.
- POPIS DOPRAVNÍHO ŘEŠENÍ JE DÁLE UVEDEN V ČÁSTECH B.3. A, B.8.1 C, M TĚTO PD.
- ZAŘÍZENÍ STAVENIŠTĚ BUDE UMÍSTĚNO NA NÁKLADIŠTI ŽST. DOLNÍ ŽIVOTICE PAR.Č. 1311 K.Ú. DOLNÍ ŽIVOTICE – VLASTNICKÉ PRÁVO ČR, PRÁVO HOSPODAŘIT SPRÁVA ŽELEZNIC, STÁTNÍ ORGANIZACE, DLAŽDĚNÁ 1003/7, NOVÉ MĚSTO, 11000 PRAHA 1.

TABULKA ZÁBORŮ:

Trvalý zábor				
Katastrální území	P. č.	Vlastnické právo / právo hospodaření s majetkem státu	Druh pozemku	Velikost záboru
Dolní Životice [553051]	537	Matejková Kateřina, Štáblovská 103, 74756 Dolní Životice	Trvalý travní porost	1,1 m2

			ČÍSLO SOUPRAVY:
REVIZE Č.	DATUM	ZMĚNA	

DOKUMENTACE PO PŘIPOMÍNKÁCH

Zodp. projektant:	Ing. Barbara Zapletalová IP00 1201337	Vypracoval:	Lukáš Kovář	PROJEKTANT ČÁSTI PD	
Autorizovaný inženýr:	Ing. Martin Major IM00 1006876			<div> DOPRAVNÍ STAVBY F-PROJEKT-DOPRAVNÍ STAVBY s.r.o. Janačkova 4642/5d 79601 Prostějov</div>	
Místo stavby:	p. č. 1489, obec Slavkov [510289], k.ú. Slavkov u Opavy [750280]				
Kraj:	Moravskoslezský kraj				
Investor:	Správa železnic s.o., Dílčeděná 1003/7, 1100 Praha				
Název stavby:	Údržba, opravy a odstraňování závad u STM 2021 - PD propustků na TÚ 2171, 2191 a 2271			Formát:	4xA4
				Datum:	10/2021
				Stupeň:	DUSP
Část:	Propustky na trati odb. Moravice - Svobodné Heřmanice (TÚ 2271) - PD3			Číslo zakázky:	221021
SO:	SO 02 - Propustek v km 12,127			Měřítka:	Var.
Oddíl:	KOORDINAČNÍ SITUAČNÍ VÝKRES			Část dokumentace	Příloha
				C	3