


VZOROVÝ ŘEZ PROTLAKEM POD KOLEJIŠTĚM

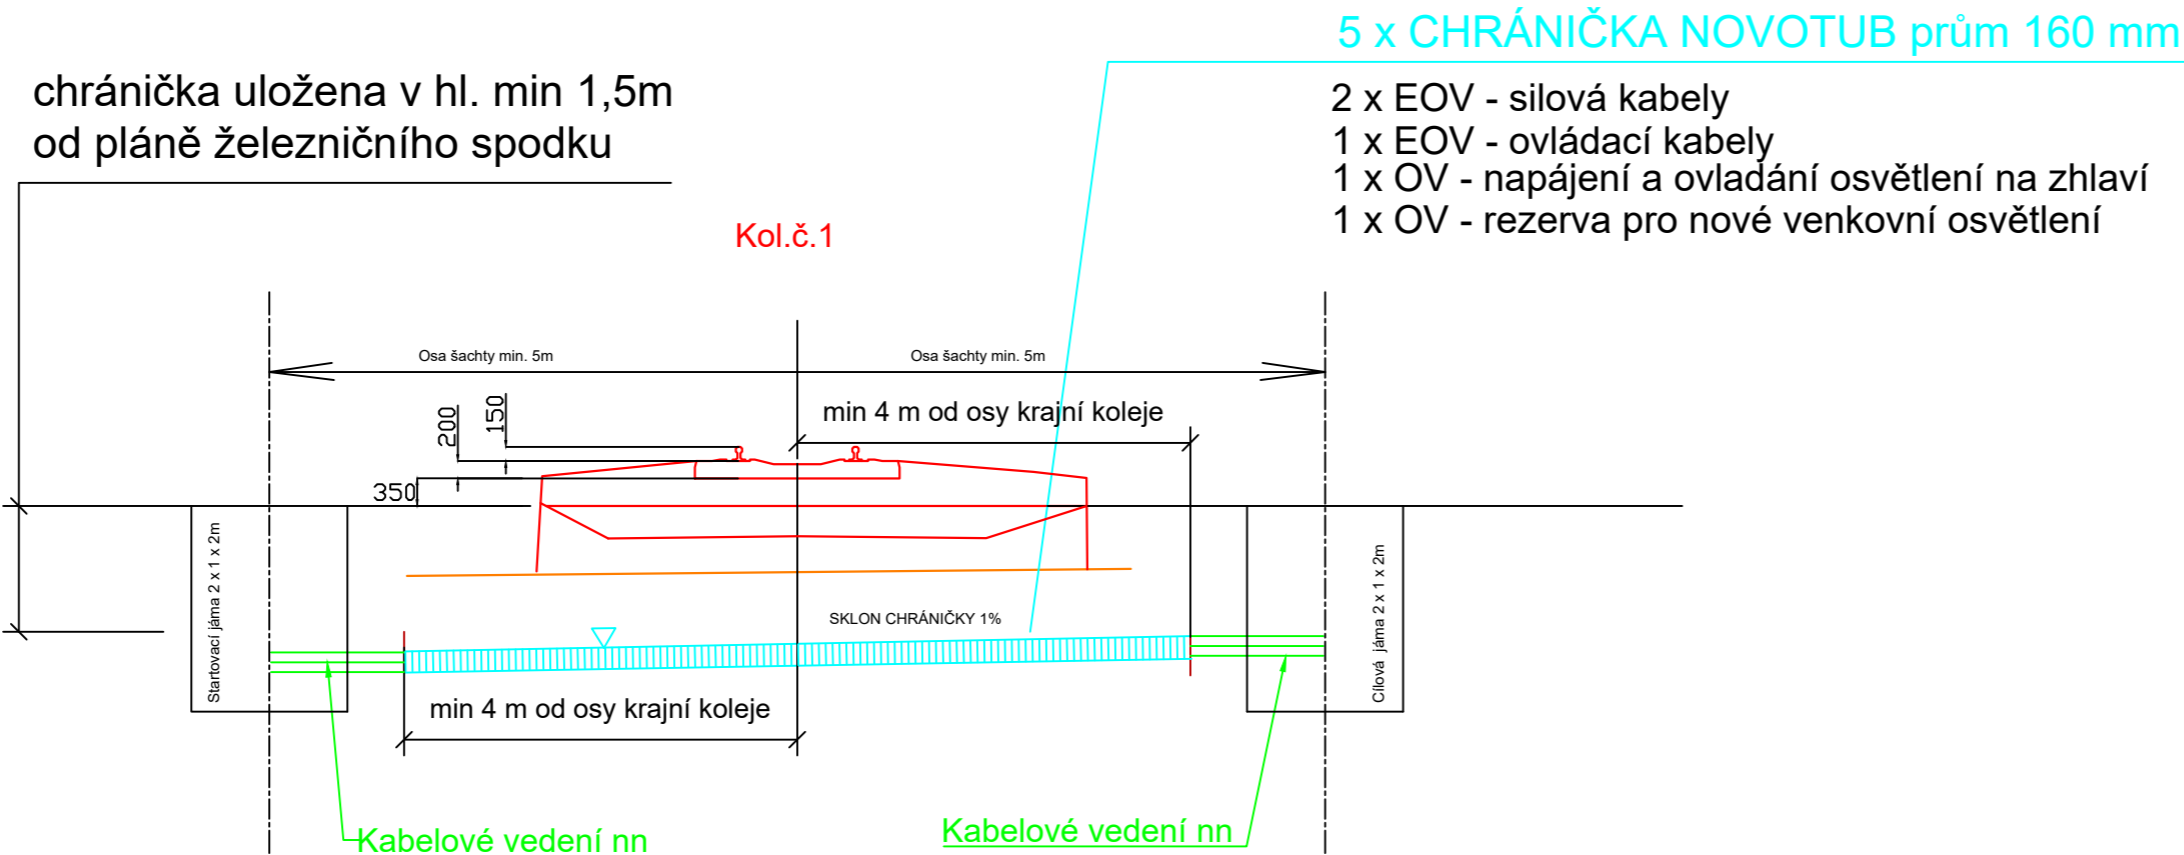

- Uložení a křížení dle ČSN 37 5711 ed.2
- Souběhy kabelů s kolejí dle TNŽ 37 5715 č.54
- Souběhy a křížení kabelů dle ČSN 73 6005 tab.2

Základní podmínky pro zhotovení protlaku:

- křížení podzemních vedení s dráhou se provádí kolmo k ose kolejí
- krytí chráničky musí být nejméně 1,5m od pláně tělesa žel. spodku, tj. od nivelety koleje 2,5m - REZERVA POD NÁSTUPIŠTNÍ HRANOU
- chránička musí být vybudována v celé délce křížení, nejméně do vzdálenosti 2,0m od paty svahu náspu nebo 0,6m vnější hrany příkopu, přičemž tato vzdálenost nesmí být menší než 4,0m od osy krajní koleje
- protlak musí být veden v hloubce 1,0m pod dnem drážní příkopy

Jiná ověření:

Paré:

Orientační schéma:

Razítko oprávněné osoby:

Podpis:

Datum:

Revize:	Datum:	Popis:	Kontroloval:
		PO PŘIPOMÍNKÁCH 5/2023	

Stavebník/Investor:

Adresa:

Zástupce investora:

Adresa:

Správa železnic, státní organizace

Dlážděná 1003/7, 110 00 Praha 1

Oblastní ředitelství Ostrava

Muglinovská 1038/5, 702 00 Ostrava

Zhotovitel díla:

Adresa:

Kontakt:

Zhotovitel objektu:

Adresa:

Kontakt:

Hlavní projektant (HIP):

Specialista:

ENPRO Energo s.r.o.

Sokolská 137/45, 757 01 Valašské Meziříčí

Telefon: +420 571 108 836

E-mail: [info@enpro.cz]

Název stavby/akce:	Oprava EOv v žst. Dětrichov nad Bystřicí	Označení investora:	S-----
Název části:	Sdělovací zařízení	Zakázka:	33-0003-1
Název objektu/díleč části:	Dětrichov nad Bystřicí, místní kabelizace	Označení části:	D.1.2.1
Název přílohy:	VZOROVÝ ŘEZ PROTLAKEM	Označení objektu/komplexu:	PS 01
Název díleč části přílohy:	—	Číslo přílohy (typ/pořadí):	08
Odpovědný projektant:	Zpracovatel přílohy:	Měřítko:	Stupeň dokumentace:
Ing. Lumír Knápek	Vladimír Kamarád	Formáty: 3 x A4	PDPS
Kraj:	Katastrální území:	TUDU:	Smluvní datum zpracování:
Moravskoslezský kraj	Dětrichov nad Bystřicí [626066]	2191 H1	31.05.2023

Kódové označení přílohy: