



REALIZACE V RÁMCI TÉTO OPRAVNÉ PRÁCE

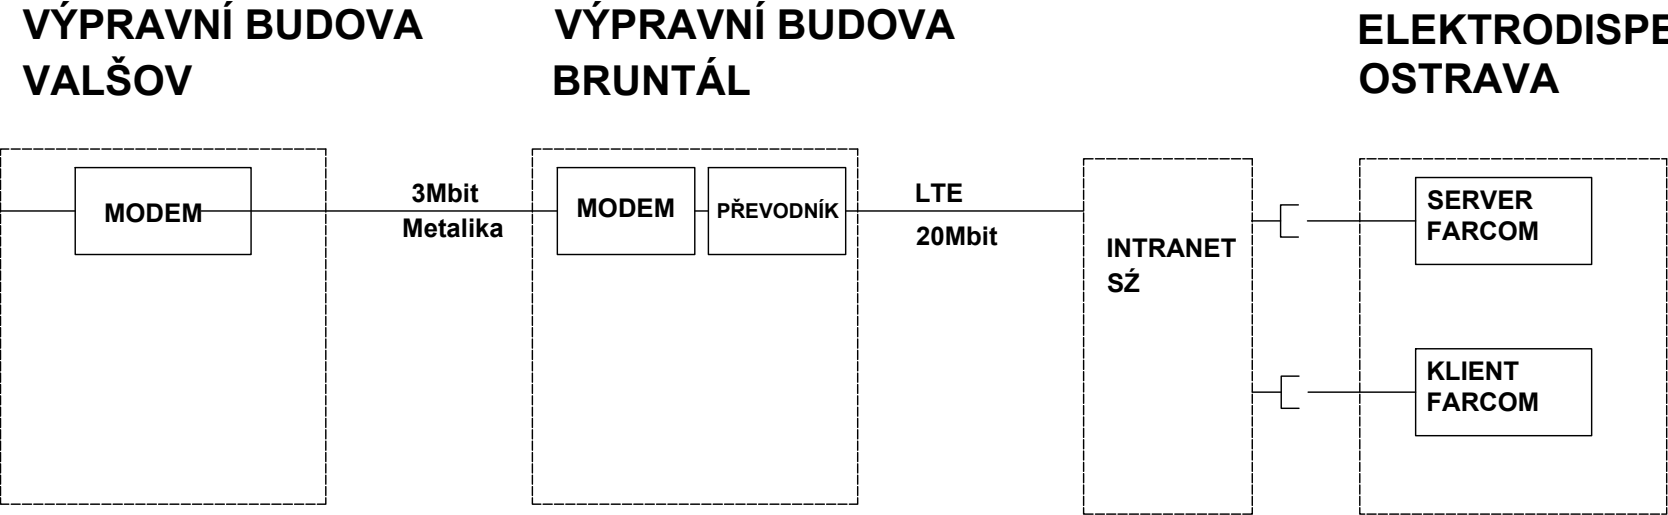

Jiná ověření:

Paré:

Orientační schéma:



Razítko oprávněné osoby:

Podpis:

Datum:

Revize:

Datum:

Popis:

Kontroloval:

PO PŘIPOMÍNKÁCH 5/2023

Stavebník/Investor:

Adresa:

Zástupce investora:


Adresa:

Správa železnic, státní organizace

Dlážděná 1003/7, 110 00 Praha 1

Oblastní ředitelství Ostrava

Muglinovská 1038/5, 702 00 Ostrava



Správa železnic

Zhotovitel díla:

Adresa:

Kontakt:

Zpracovatel projektové dokumentace:

Adresa:

Kontakt:

Hlavní projektant (HIP):


Specialista:

ENPRO Energo s.r.o.

Sokolská 137/45, 757 01 Valašské Meziříčí

Telefon: +420 571 108 836

E-mail: [info@enpro.cz]



ENPRO Energo

Název stavby/akce:

Název části:

Název objektu/díle části:

Název přílohy:

Název díle části přílohy:

Odpovědný projektant:

Kraj:

Oprava EOVS v žst. Dětrichov nad Bystřicí

Rozvody vysokého napětí, nízkého napětí, osvětlení a dálkové ovládání odpojovačů

Dětrichov nad Bystřicí, dálkové ovládání osvětlení

BLOKOVÉ SCHÉMA DÁLKOVÉ KOMUNIKACE

-

Ing. Lumír Knápek

Moravskoslezský kraj

Označení investora:

Zakázka:

Označení části:

Označení objektu/komplexu:

Číslo přílohy (typ/pořadí):

Stupeň dokumentace:

Smluvní datum zpracování:

S-----

33-0003-1

D.2.3.6

PS 02

10

PDPs

31.05.2023

Klíčové označení přílohy: