
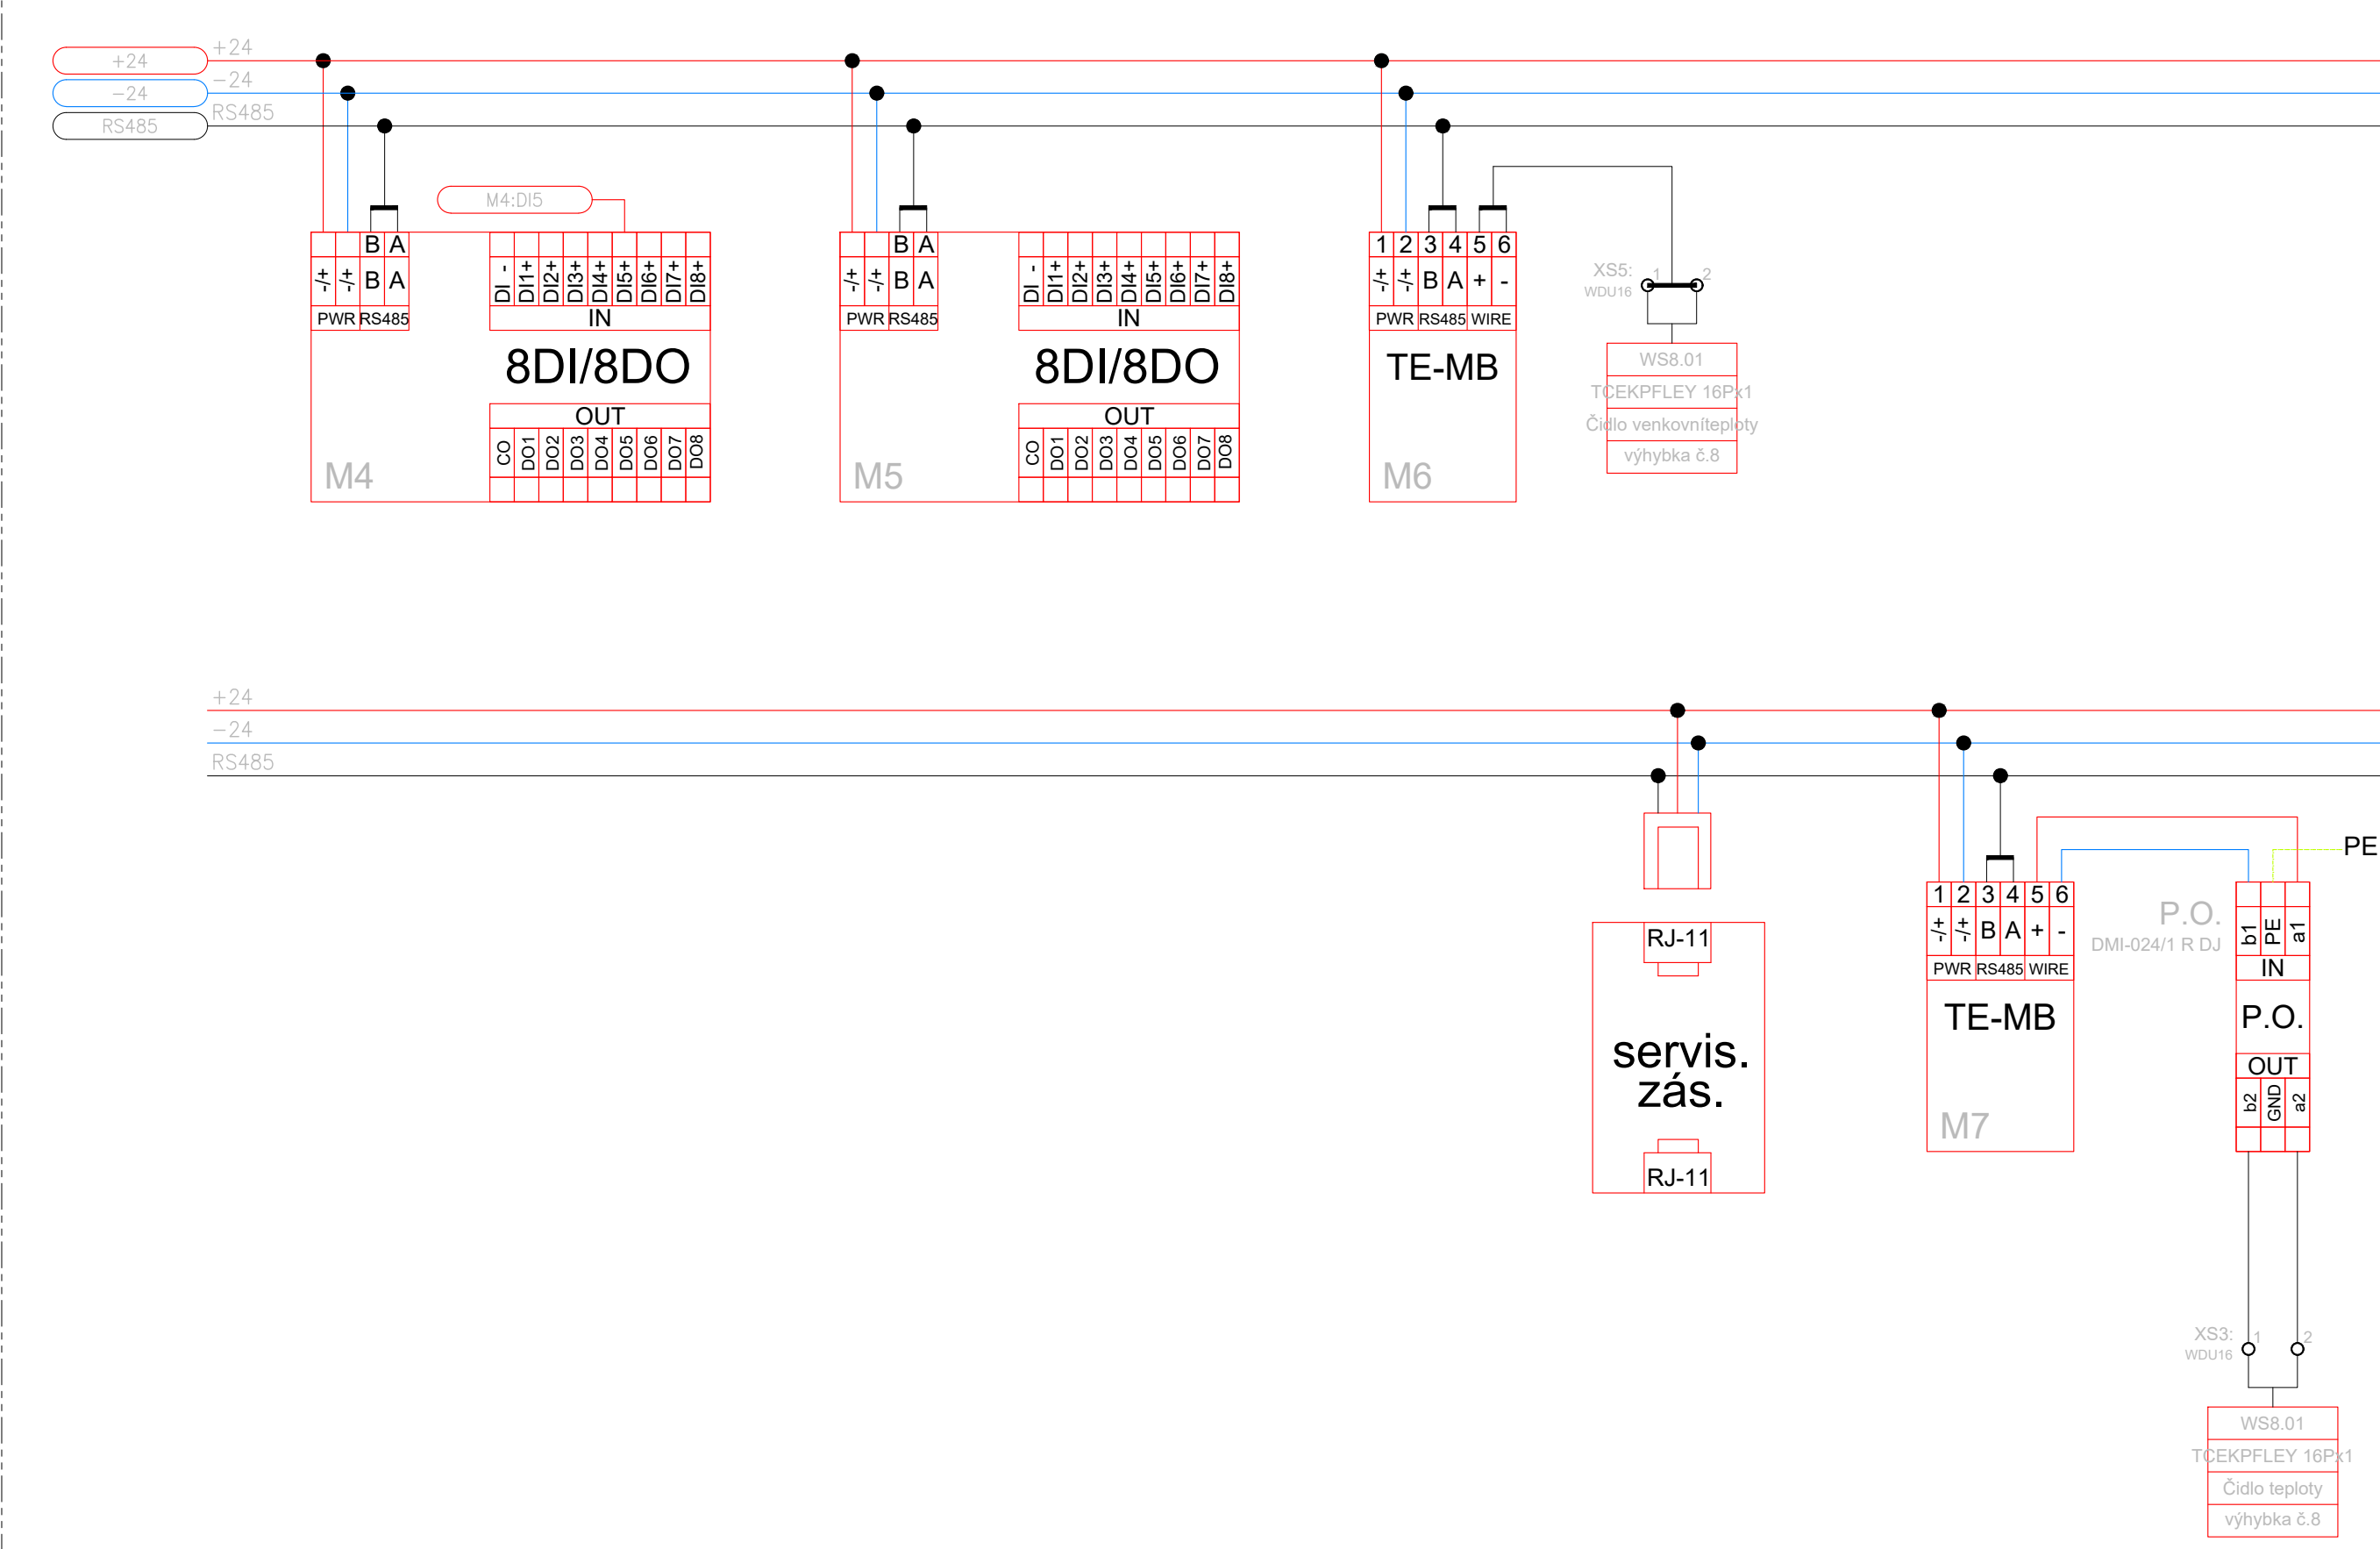
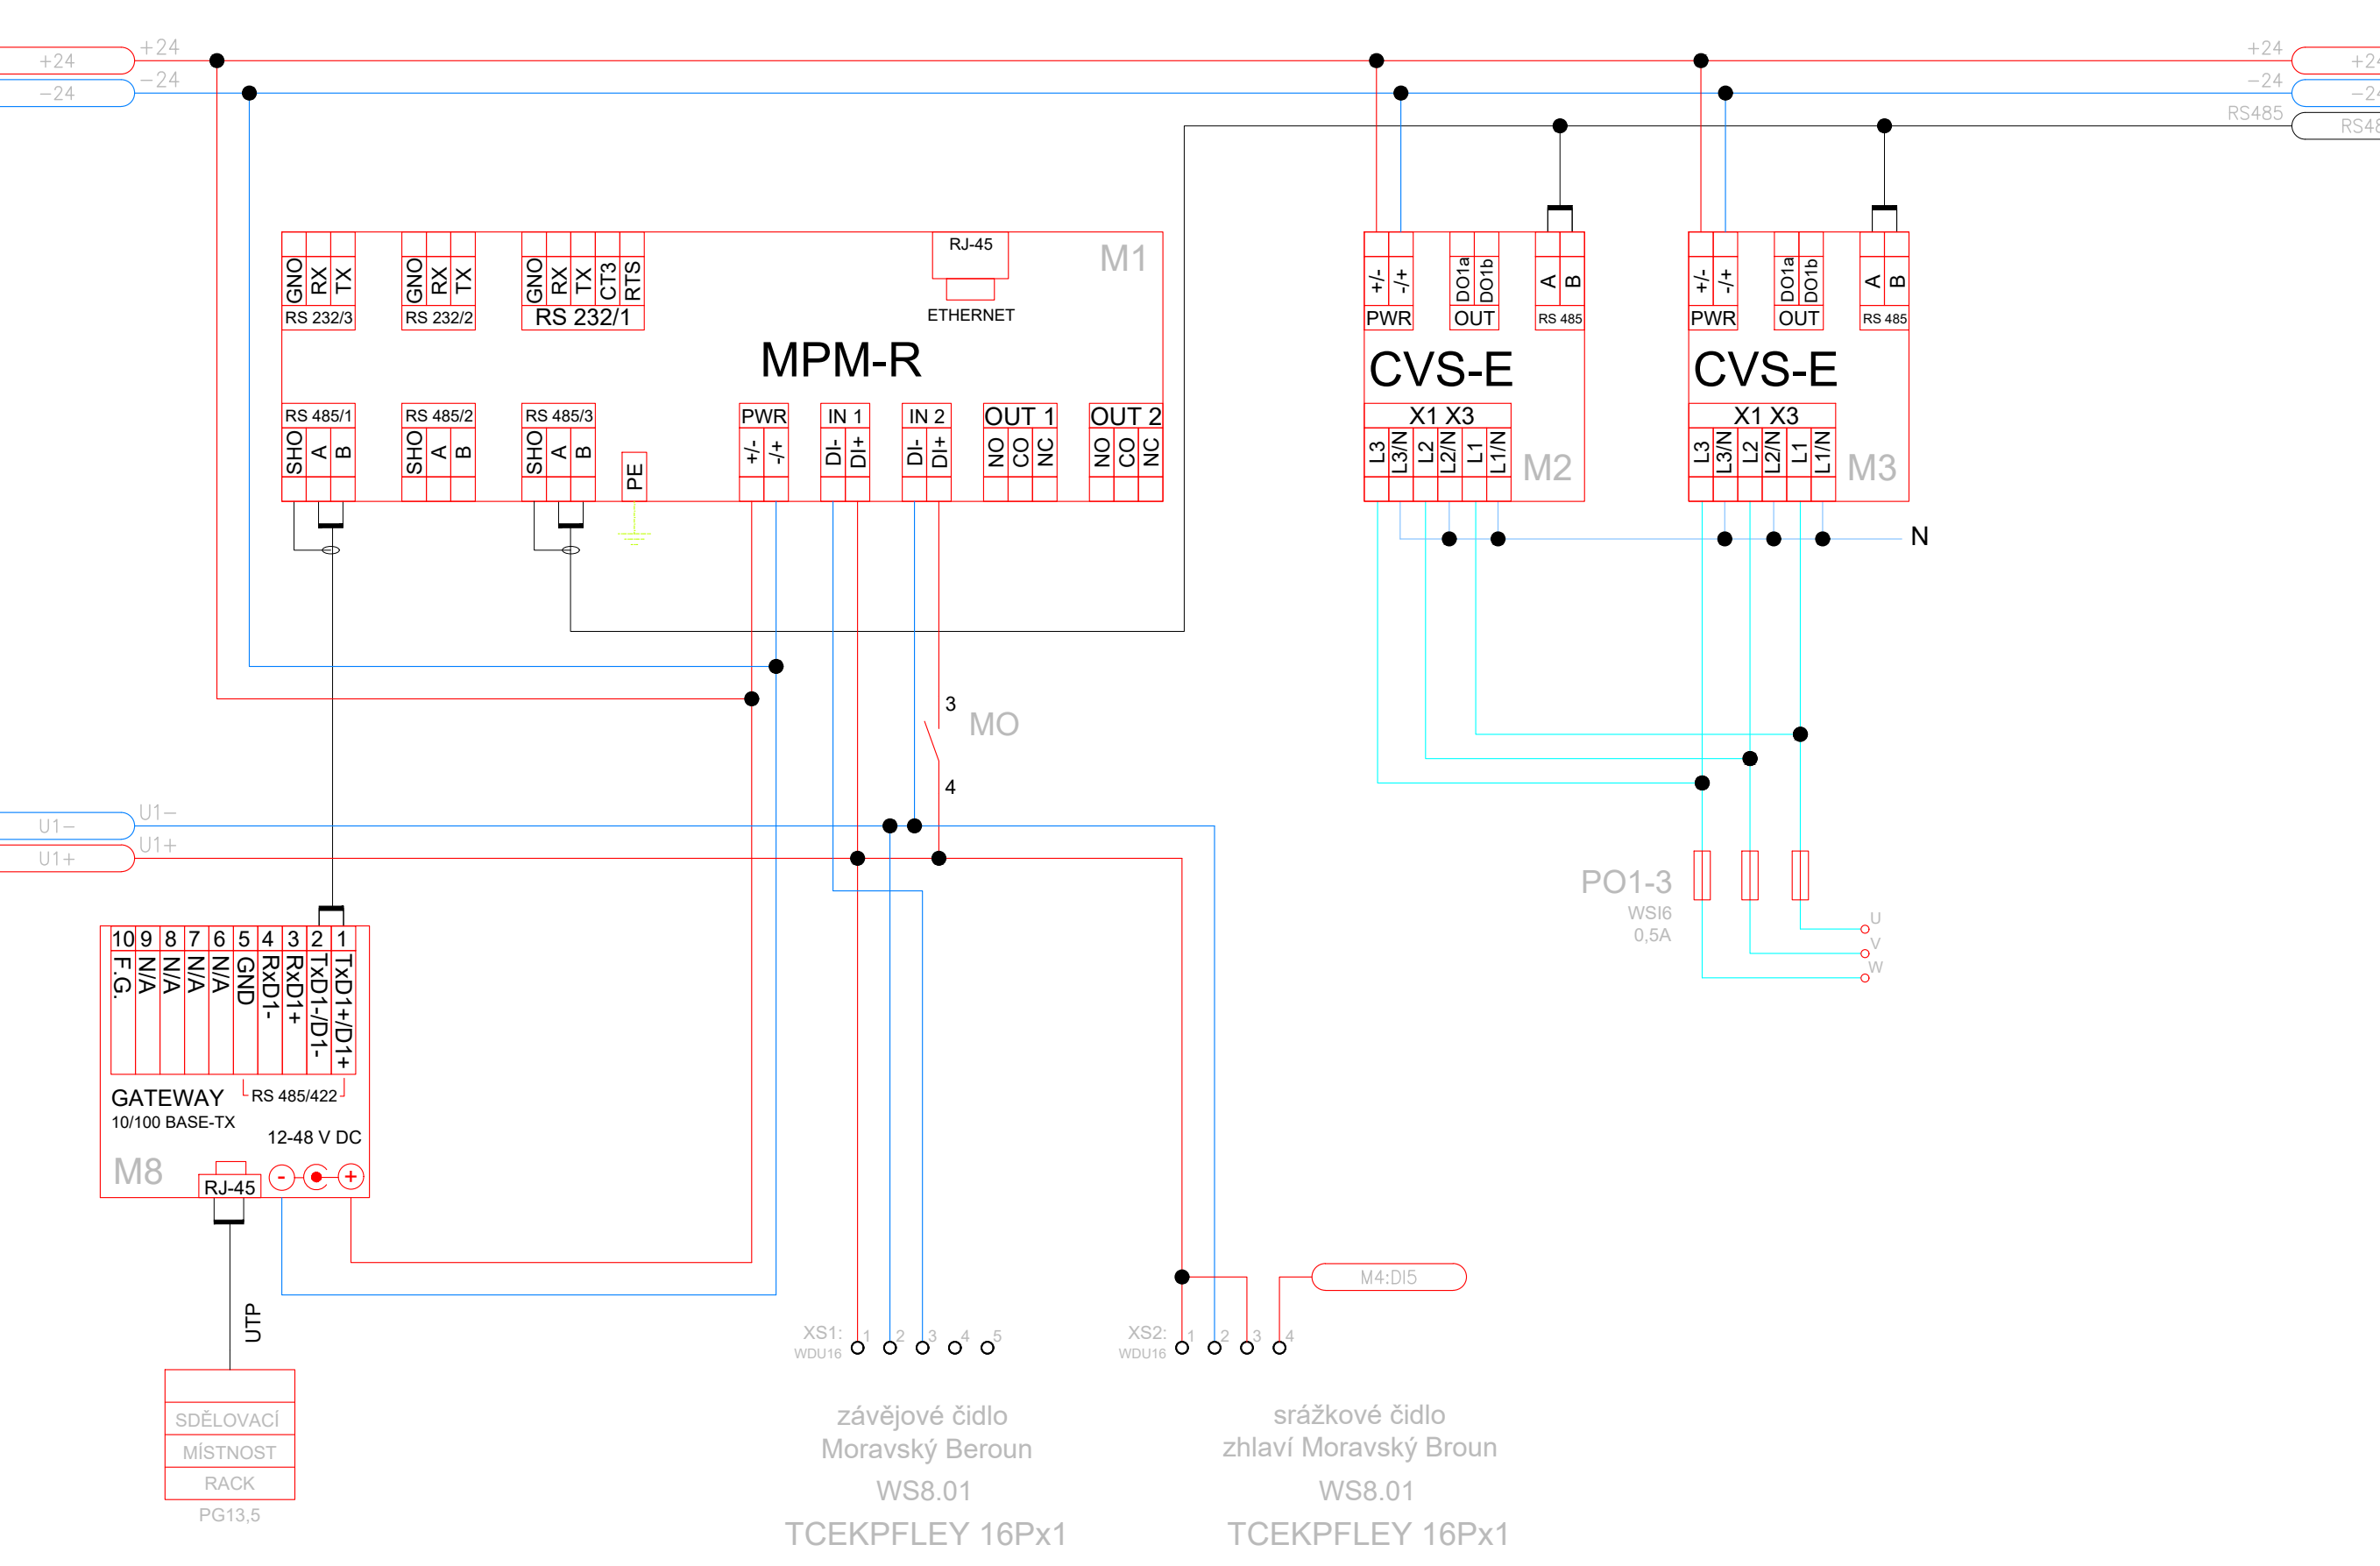


ROZVADĚČ RO/REOV - ČÁST EOv - ROZVODNA NN

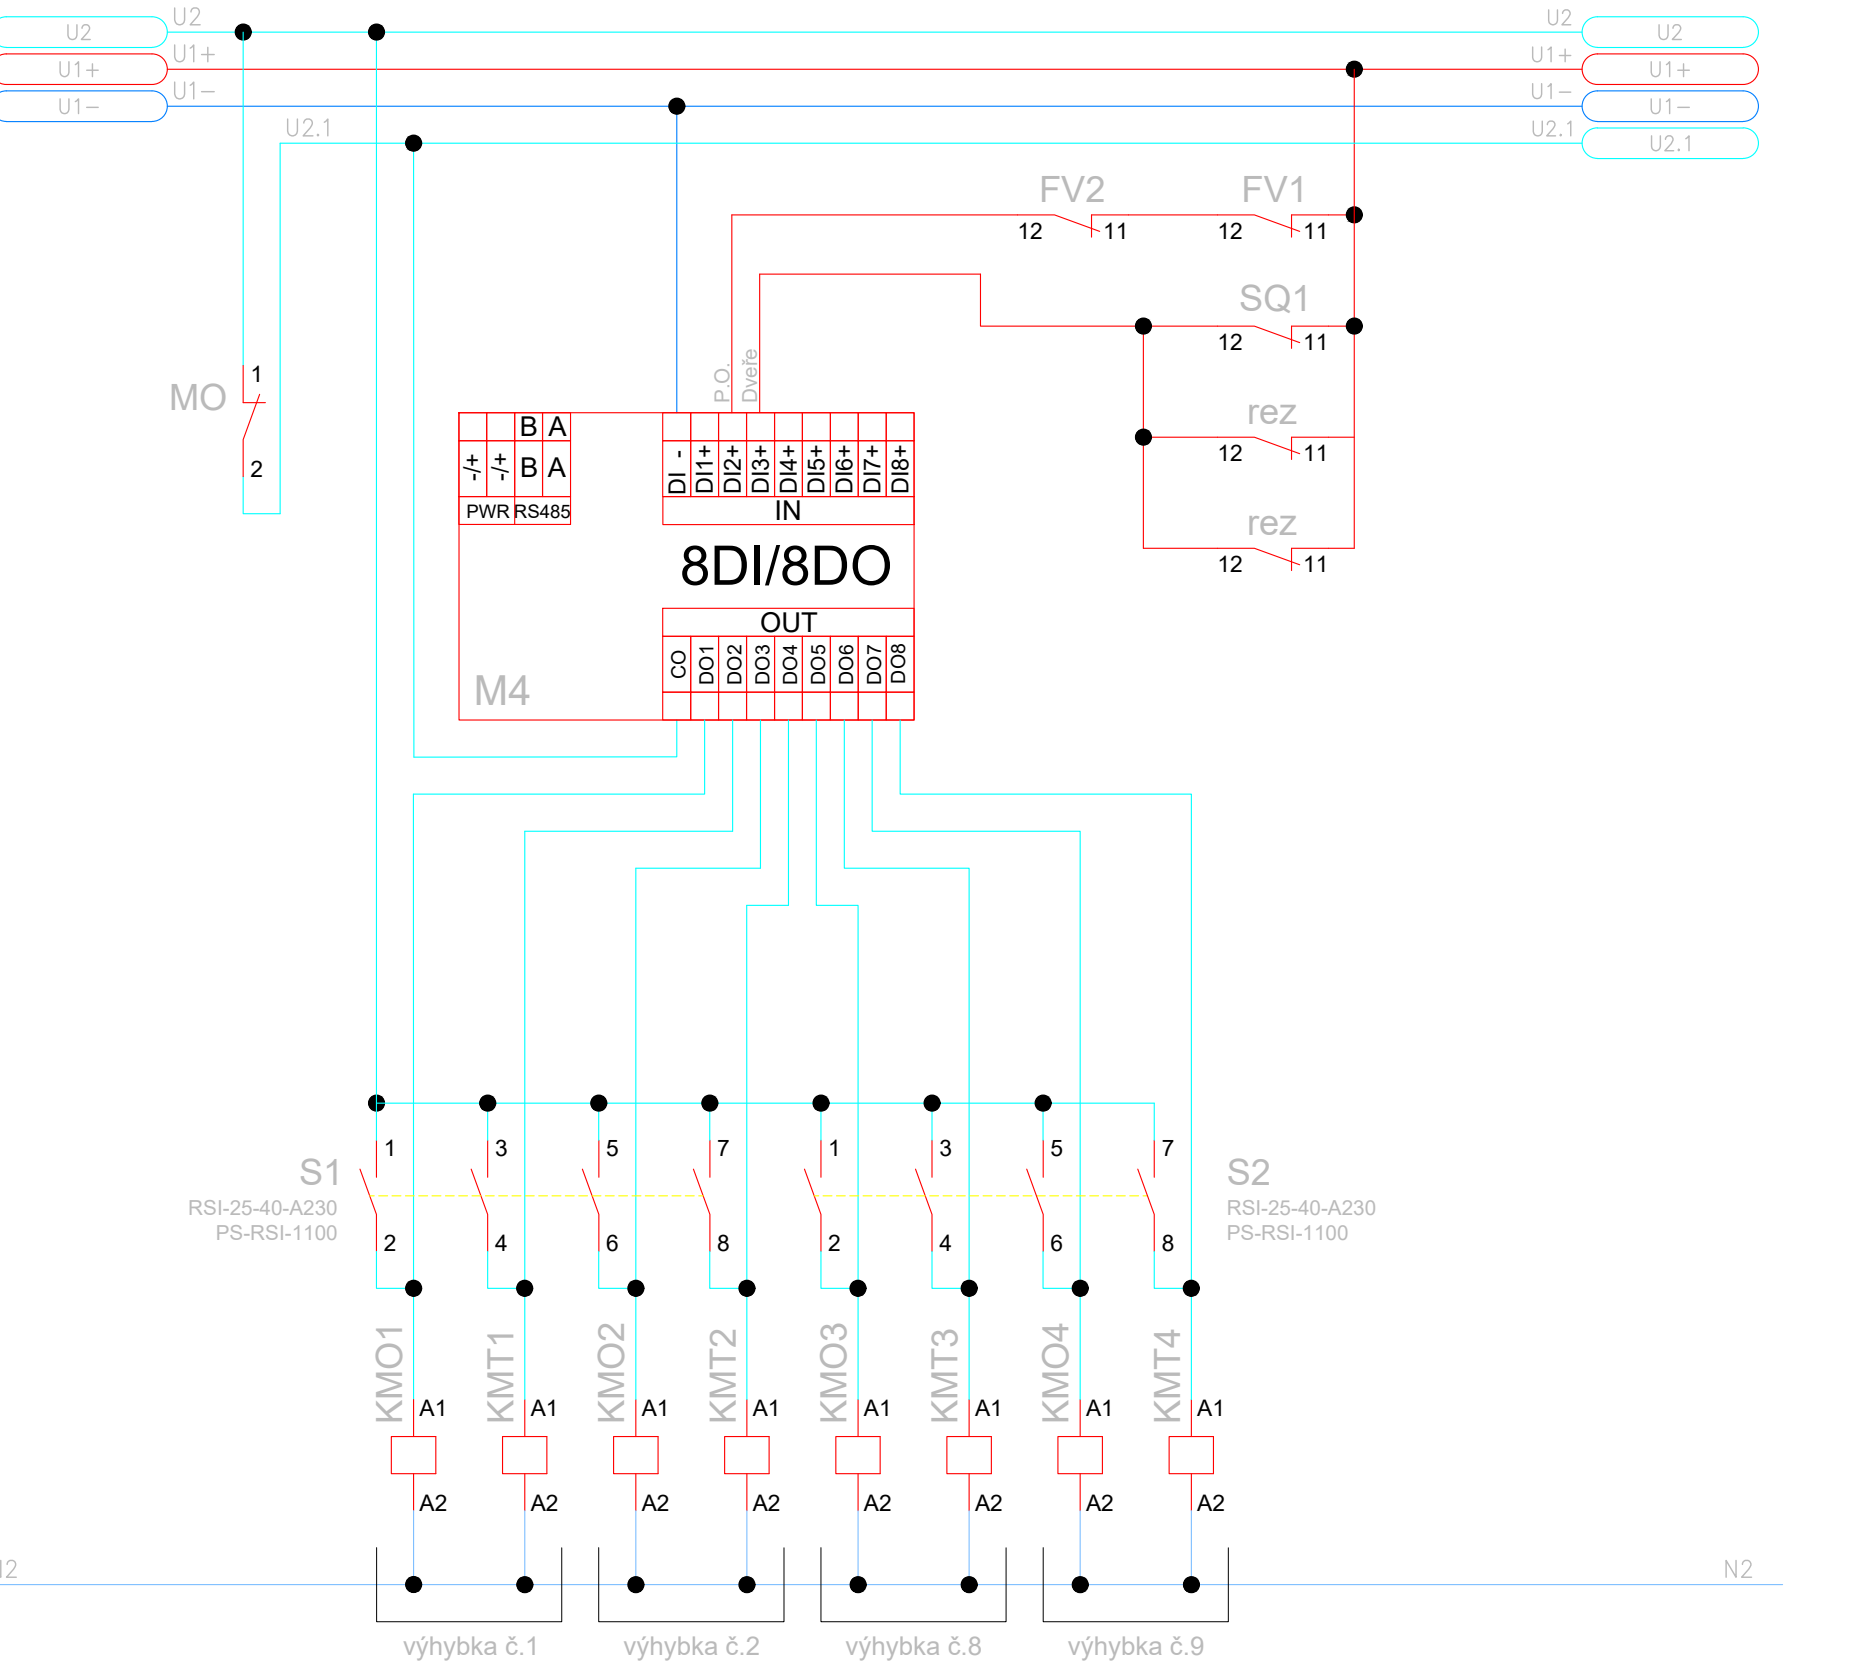

Jiná ověření:		Paně:	
Orientační schéma:		Razisko opravné novoty:	
Revize:	Datum:	Popis:	Kontroloval:
		PO PŘIPOMÍNKÁCH 5/2023	
Stavebník/investor:		Správa železnic, státní organizace	
Adresa:		Dlažďená 1003/7, 110 00 Praha 1	
Zástupce investora:		Oblastní ředitelství Ostrava	
Adresa:		Muglinovská 1036/8, 702 00 Ostrava	
Zhotovitel díla:			
Adresa:			
Kontakt:			
Zpracovatel projektové dokumentace:	ENPRO Energo s.r.o.		
Adresa:	Sokolská 137/45, 757 01 Valašské Meziříčí		
Kontakt:	Telefon: +420 571 108 836 E-mail: [info@enpro.cz]		
Hlavní projektant (HIP):	Ing. Jan Kostelečec		Specialista: -
Název stavby/akce:	Oprava EOv v žst. Dětiřichov nad Bystřiči	Označení investora: S -----	
Název části:	Silnoproudá technologie včetně DRŤ	Zakázka: 33-0003-1	
Název objektu/díle části:	Dětiřichov nad Bystřiči, EOV	Označení části: D.1.3.9	
Název přílohy:	PŘEHLEDOVÉ SCHÉMA RO/REOV	Označení objektu/komplexu: SO 01	
Název díle části přílohy:	ČÁST EOv - OVLAĐACÍ ČÁST	Číslo přílohy (typ/pořadí): 11	
Odpovědný projektant:	Ing. Lumír Knápek	Měřítok: -	Stupeň dokumentace: PDPS
Kraj:	Katastrální území: Dětiřichov nad Bystřiči [626066]	Farmáty: 9 x A4	Smluvní datum zpracování: PDPS
Moravskoslezský kraj	TUDU: 2191 H1	Smluvní datum zpracování: PDPS	
31.05.2023			
Přiložená příloha			