LÁVKA V ŽST PRAHA-SMÍCHOV
SCHÉMA ROZHLASOVÉHO ZAŘÍZENÍ

VYSVĚTLIVKY:

T	Reproduktor venkovní, malý tlakový
	Zvukový projektor (1,25/2,5/5/10W)
●	Reproduktor podhledový (0,75/1,5/3/6W)
Ⓥ	Skříňkový reproduktor pro venkovní použití (10W)
	Skříňkový reproduktor (10/20W)
SS	Skříňka svorkovnic
○	Elektroinstalační rozvodná krabice
◆	Spojka rovná

ČERVENĚ - Zařízení vybudovaná v rámci tohoto PS
MODŘE - Zařízení vybudovaná v rámci souvisejících PS a SO
SV. MODŘE - Zařízení vybudovaná v rámci jiné stavby
ČERNĚ - Stávající zařízení

① SYKFY 5x2x0,5
② LAM TWIN FTP 4x2x0,5

Rozhlasové reproduktory jsou připevněny na stožáry venkovního osvětlení

Rozhlasové reproduktory jsou připevněny na samostatném rozhlas. stožáru

Rozhlasové reproduktory jsou připevněny na zastřešení nástupiště nebo v podhledu

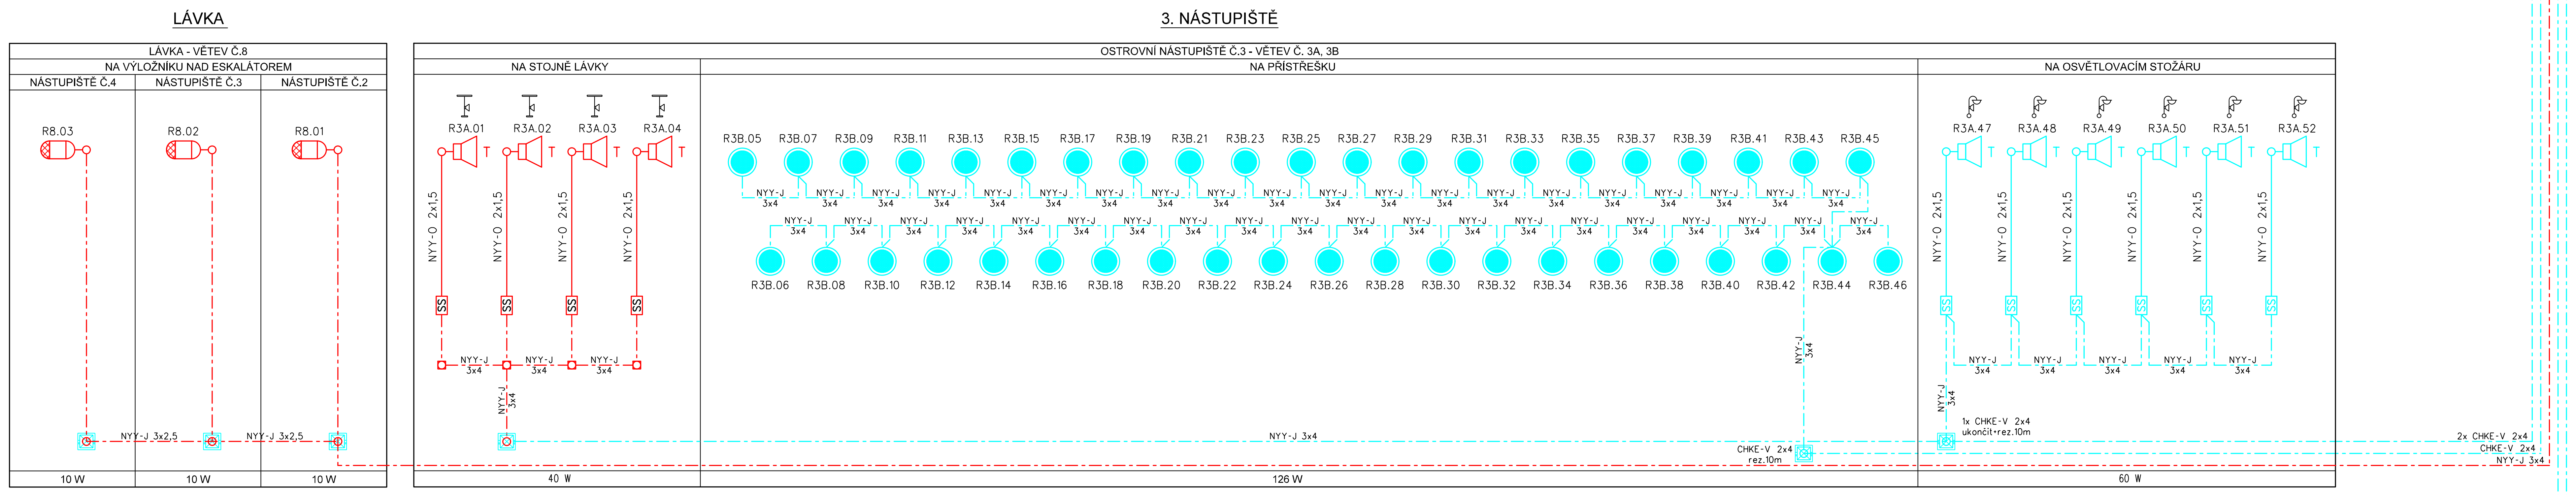

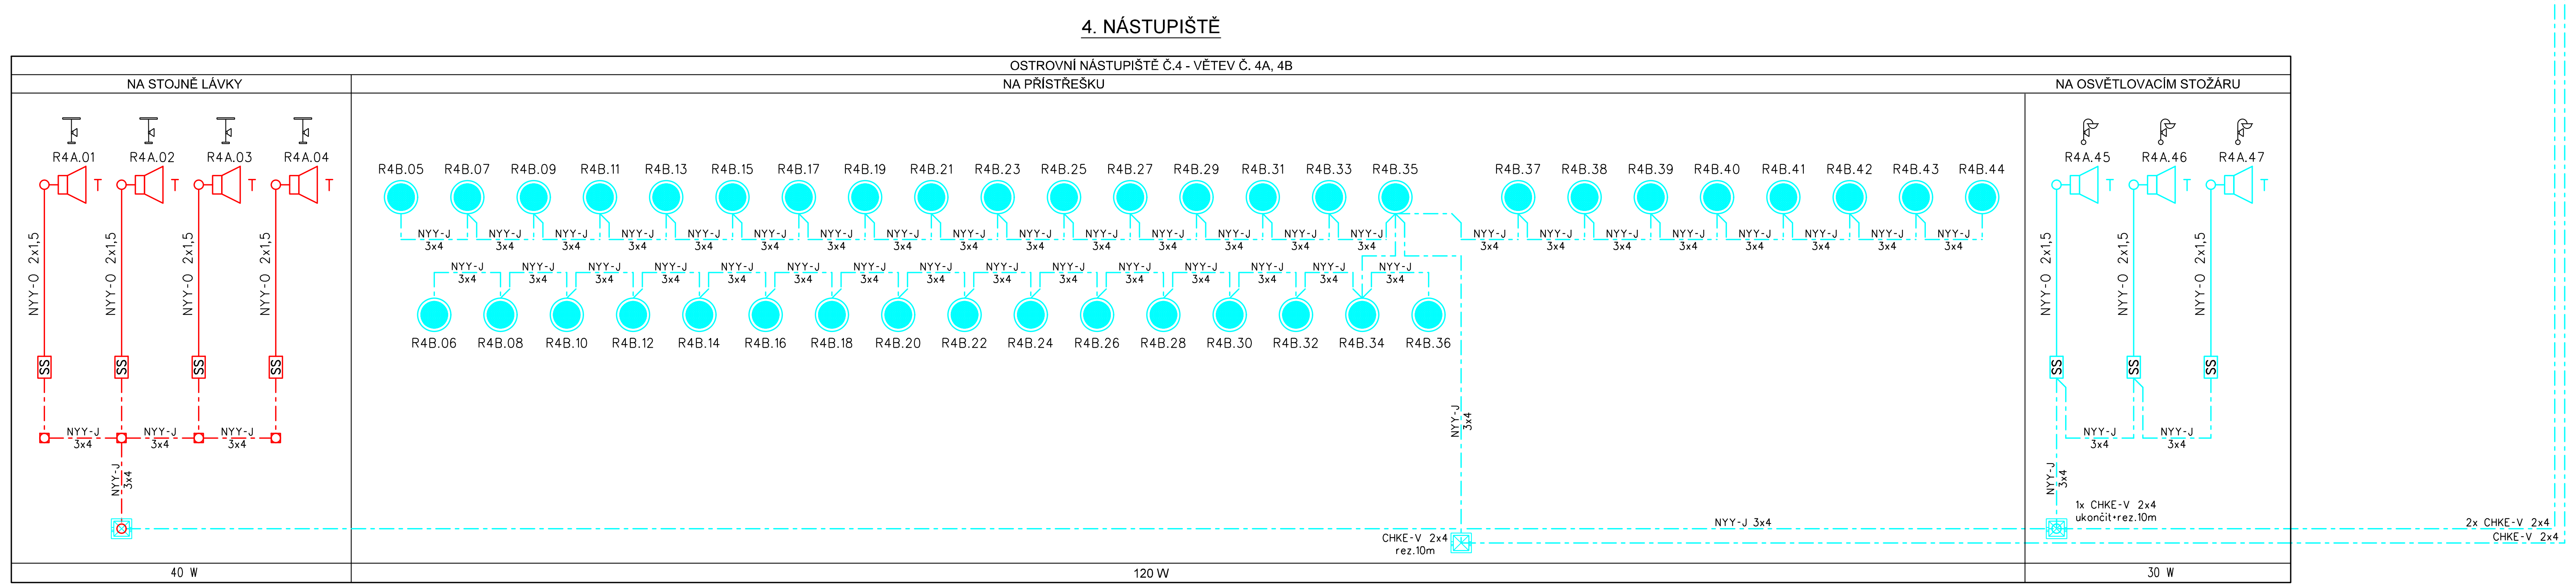

VÝKONOVÁ BILANCE:

	REPRODUKTOR	VÝKON	POČET REPRO	CELKEM	ÚSTŘEDNA
1. NÁSTUPIŠTĚ	TLAKOVÝ	15/10/6W	12 Ks	120W	1
2. NÁSTUPIŠTĚ	TLAKOVÝ	15/10/6W	11 Ks	110W	2
	PODHLEDOVÝ	0,75/1,5/3/6W	42 Ks	126W	2
3. NÁSTUPIŠTĚ	TLAKOVÝ	15/10/6W	10 Ks	100W	3
	PODHLEDOVÝ	0,75/1,5/3/6W	42 Ks	126W	3
4. NÁSTUPIŠTĚ	TLAKOVÝ	15/10/6W	7 Ks	70W	4
	PODHLEDOVÝ	0,75/1,5/3/6W	40 Ks	120W	4
PODCHOD v km 0,453	PODCHODOVÝ	0,75/1,5/3/6W	36 Ks	108W	5
PODCHOD v km 0,552	PODCHODOVÝ	0,75/1,5/3/6W	40 Ks	120W	5
LÁVKA	ZV. PROJEKTOR	1,25/2,5/5/10W	3 Ks	30W	5
HALA	VNITŘNÍ	6/10/20W	5 Ks	50W	5
CELKEM				1080W	5 ks

POZNÁMKY:

PC informačního systému je řešeno v rámci
PS 30-02-71 ŽST Praha-Smíchov, informační systém

Telefonní zapojovač je řešen v rámci
PS 30-02-31 ŽST Praha-Smíchov, telefonní zapojovač

Přenosový systém je řešen v rámci
PS 30-02-92 ŽST Praha-Smíchov, úprava přenosového systému

Paré:

Orientační schéma:

Razítko oprávněné osoby:

Podpis: Datum:

Revize:	Datum:	Popis:	Kontroloval:
P01	3.10.2021	Dokumentace PDPS k připomínkám	Ing. Martin Štrof

Stavebník / investor:	**Správa železnic, státní organizace**	SPRÁVA ŽELEZNIC
Adresa:	Dlážděná 1003/7, 110 00 Praha 1	
Zástupce investora:	Stavební správa západ	
Adresa:	Sokolovská 278/1955, 190 00 Praha 9	

Zhotovitel díla:	**SUDOP PRAHA a.s.**		
Adresa:	Olšanská 1a, 130 00 Praha 3		
Kontakt:	T: +420 267 094 111 E: praha@sudop.cz		
Zhotovitel části / objektu:	**SUDOP PRAHA a.s.**		
Adresa:	Olšanská 1a, 130 00 Praha 3		
Kontakt:	T: +420 267 094 111 E: praha@sudop.cz		
Hlavní projektant (HIP):	Ing. Tomáš Martinek	Specialista:	Ing. Martin Štrof

Název stavby / akce:	**VÝSTAVBA LÁVKY V ŽST. PRAHA - SMÍCHOV**		Označení (S-kód): **S631700316** Zakázka: **20-303.209**
Název části:	ŽELEZNIČNÍ SDĚLOVACÍ ZAŘÍZENÍ		Označení části: **D.1.2.2.1**
Název objektu:	**Lávka v ŽST Praha-Smíchov, úprava a doplnění rozhlasového zařízení Správy železnic**		Číslo objektu / komplexu: **PS 30-02-22**
Název přílohy: Název dílčí části přílohy:	Schéma rozhlasového zařízení		Číslo přílohy: **2 . 101**
Odpovědný projektant: JAN VLK	Zpracovatel přílohy: JAN VLK	Měřítko: - Formáty: 10xA4	Stupeň dokumentace: PDPS
Kraj: Hl. město Praha	Katastrální území: Smíchov	TUDU: viz textová část	Smluvní datum zpracování: 12/2021

S-kód:	Stupeň dokumentace:	Část:	Objekt:	Podobjekt:	Příloha:	Revize:
S631700316	_PDPS	_D1221	_PS30022	_XX	_2_101	_P01

DOKUMENT LZE UŽÍVAT POUZE VE SMYSLU PŘÍSLUŠNÉ SMLOUVY O DÍLO. ŽÁDNÁ JEHO ČÁST NEMŮŽE BÝT DLE ZÁKONA č.121/2000 Sb. KOPÍROVÁNA NEBO JINÝM ZPŮSOBEM ROZŠIŘOVÁNA BEZ SOUHLASU SUDOP PRAHA a.s.